


# מצב מאושר

קו"מ 1 : 250

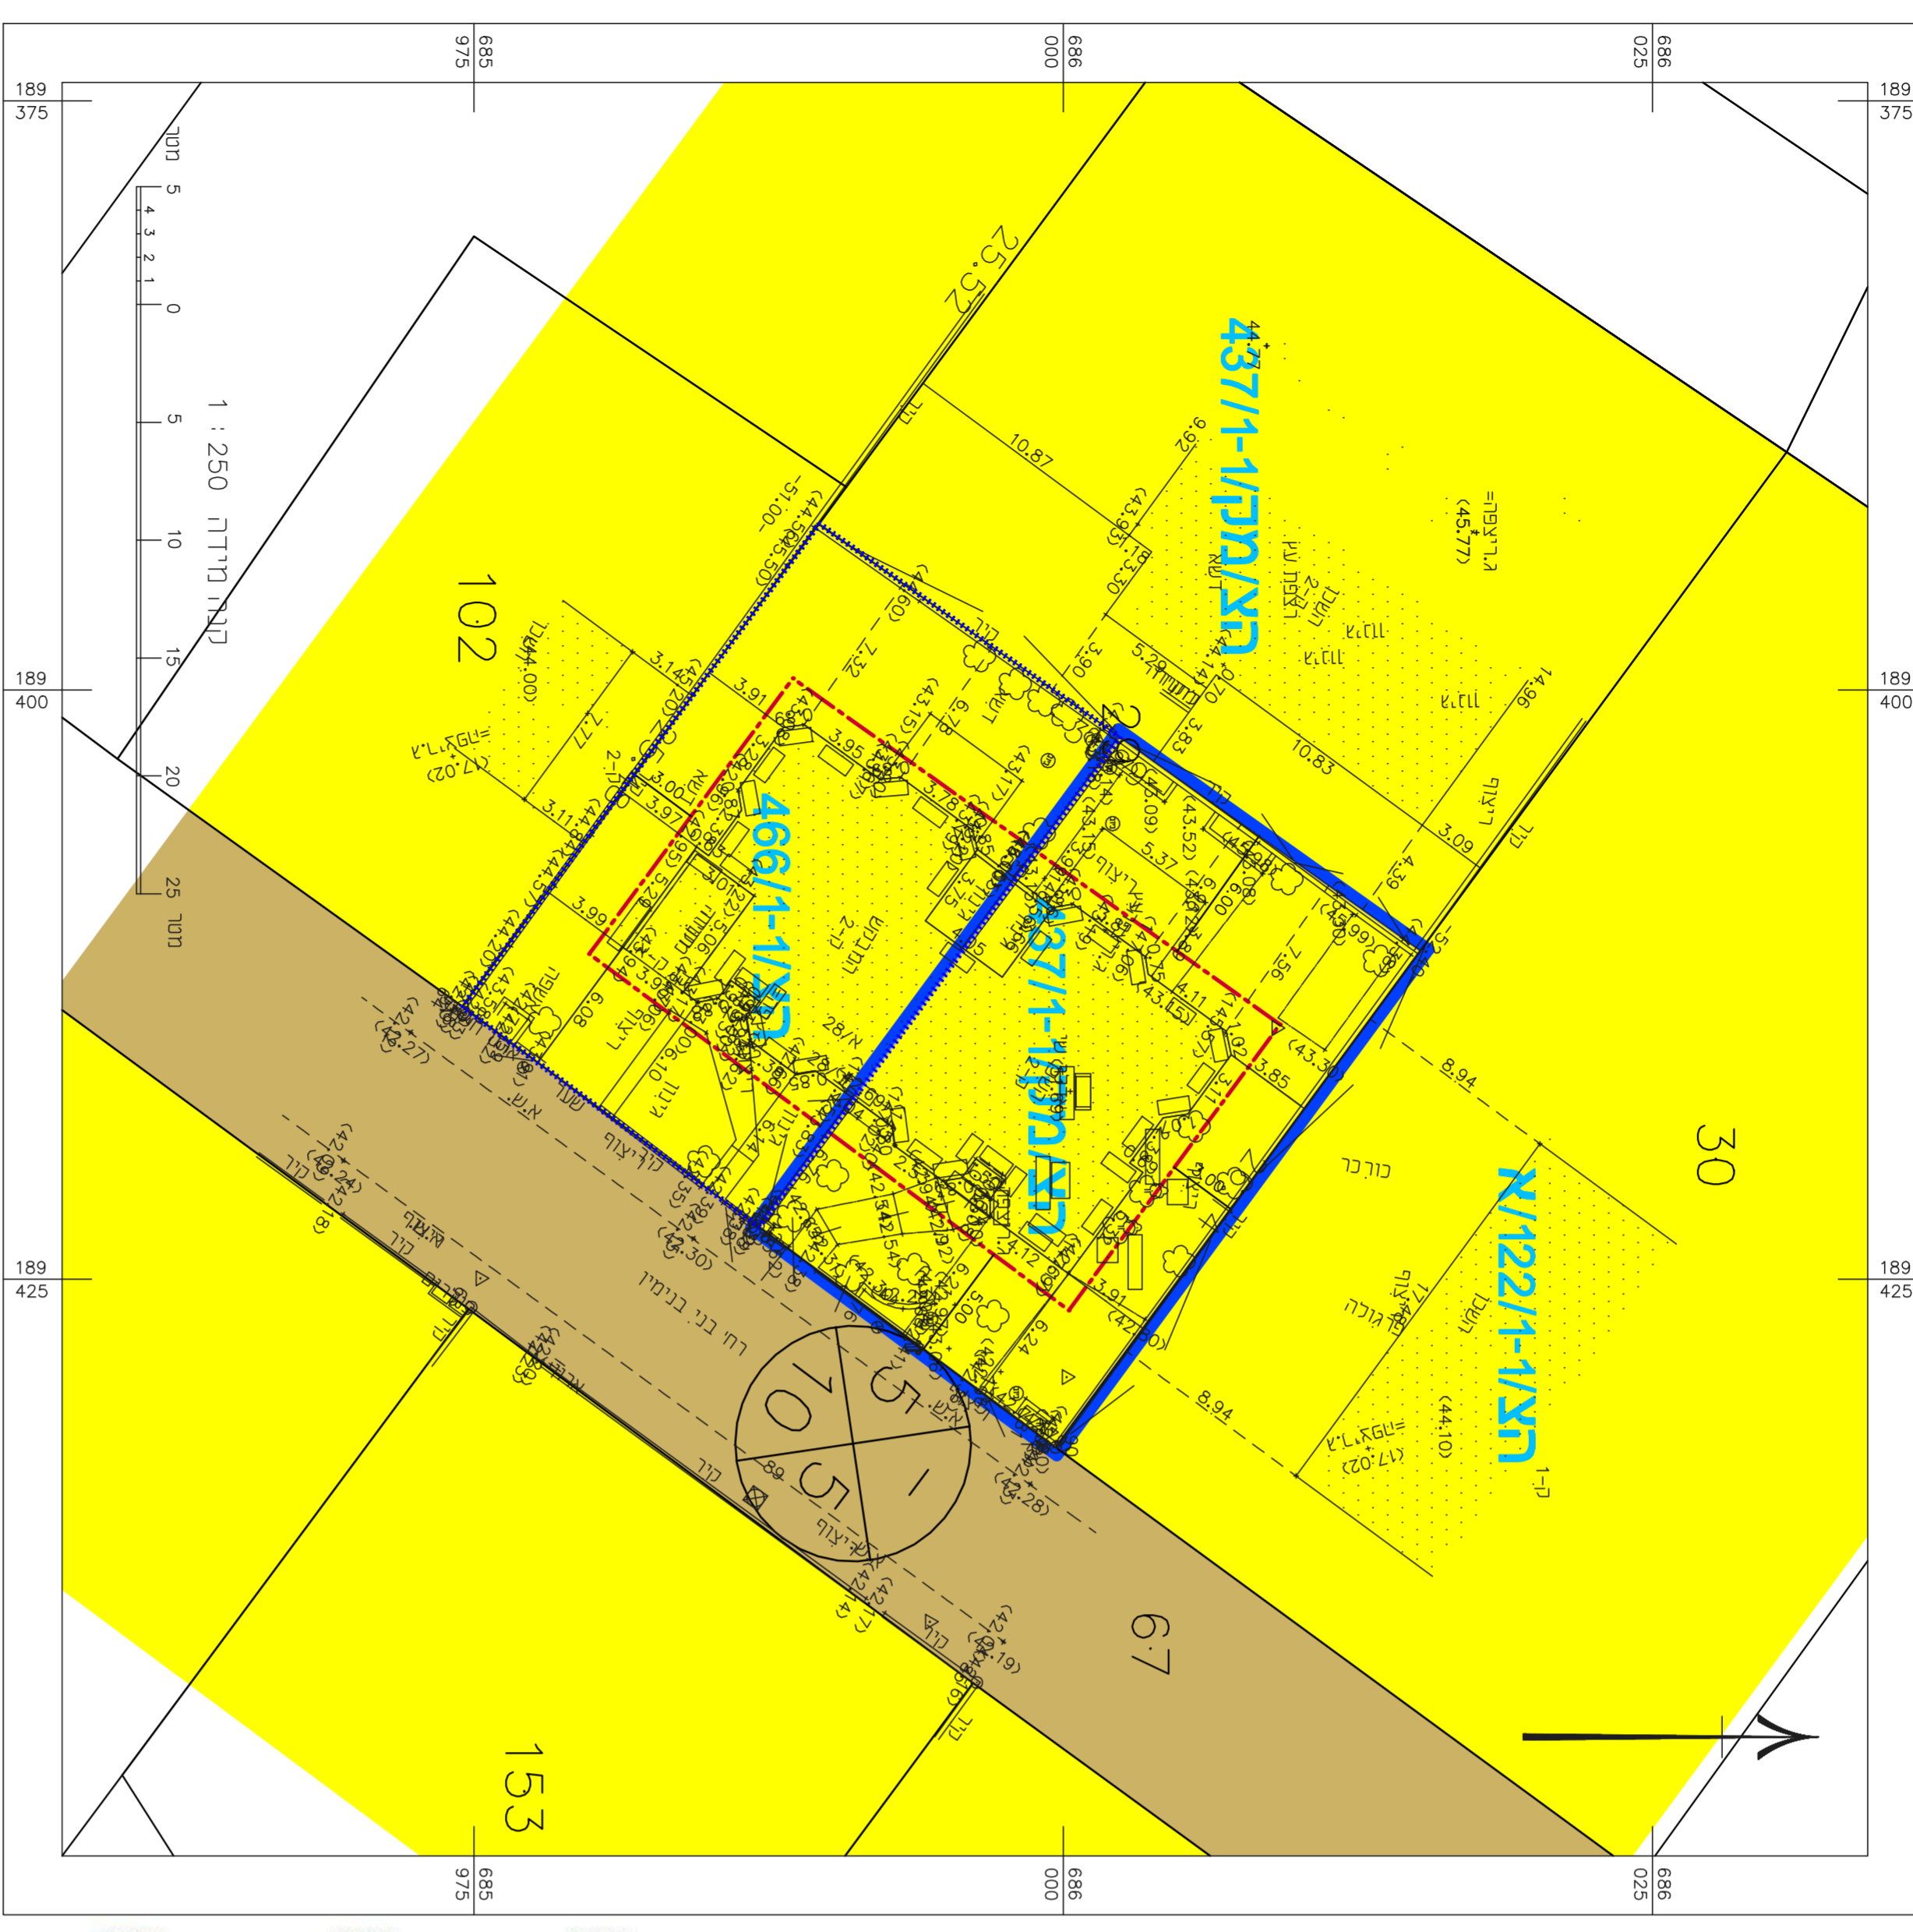

## מקרא: מצב מאושר

- גבול תחנית
- - - קו בניין
- מספר תחנית מאושרת
- גבול תחנית מאושרת
- מנורים א'
- דוד מאושרת
- 500 מספר הודיד
- 5 קו בניין
- 00 רחוב הודיד

# מצב מאושר

נספח לתכנית מס' 1299080-457

הצ\מק\ו-1\572

אבן יהודה נוש 8019 ד"ר 29

תוספת זכויות בניה

גליון 1 מתוך 1

תחזוקה	רקע
תיאור	
תאריך עריכת תוספת	7/09/2024
קונ"מ	1250
תריסות נוספים	קונ"מ
שם תריסים	שם תריסים
שם תריסים	-
שם תריסים	-

שמות ודחיתות:

עורך	שם:	עירב קווה-יארד	דודנית:
תוספת	תאריך:	-	

## מפת התמצאות

קו"מ 1 : 2,500

