חוק התכנון והבניה, התשכ"ה - 1965

תכנית מצומצמת

מס' 416-1316066

רע/מק/2012ו - מגרש 2008 - תוספת שטחי שירות בתת הקרקע

תשריט מצב מוצע	גיליון 1 מתוך 1
מחוז	מרכז
מרחב תכנון מקומי	רעננה
רשות מקומית	רעננה
ישוב	רעננה
תכנית בסמכות	מקומית
איחוד וחלוקה	ללא איחוד וחלוקה
היתרים או הרשאות	תכנית שמכוחה ניתן להוציא היתרים או הרשאות
מונה תדפיס התשריט	6
מועד הפקה	25/11/2024 11:54
שטח התכנית	1.653 דונם קנה מידה 1:250

אישורים בתכנית מס' 416-1316066

שמות*

מגיש התכנית	שמואל שוב תאגיד: שוב ושות' עורכי דין
עורך ראשי	ארי אתגר תאגיד: אתגר נול אדריכלים

טבלת גושים וחלקות*

מספר גוש	חלק/ כל הגוש	מספרי חלקות בשלמותן	מספרי חלקות בחלקיותן
6584	חלק		98, 105

* הרשימה המלאה מפורטת בהוראות התכנית / בהודעה שפורסמה בעיתונות וברשומות

הריני מצהיר בזאת כי המפה הטופוגרפית/המצבית המהווה רקע לתכנית זו, נערכה על ידי ביום 08.02.2024 והיא הוכנה לפי הוראות נוהל מבא"ת ובהתאם להוראות החוק ולתקנות המודדים שבתוקף. דיוק הקו הכחול והקדסטר: קו כחול (בלבד) ברמה אנליטית

חוסאם מצארווה	894		
שם המודד	מספר רשיון	חתימה	תאריך

מספר תכנית: 416-1316066, מספר גירסת תשריט: 6

מקרא

גבול תכנית
תא שטח ומספרו 140
גוש 1234 גבול גוש ומספרו
גבול חלקה ומספרה 5
רוחות דרך
מספר הדרך 1
קו בנין 2
רוחב הדרך 3
4

מגורים ד
קו-בנין
מידות

תרשים התמצאות - קנ"מ 1:6000

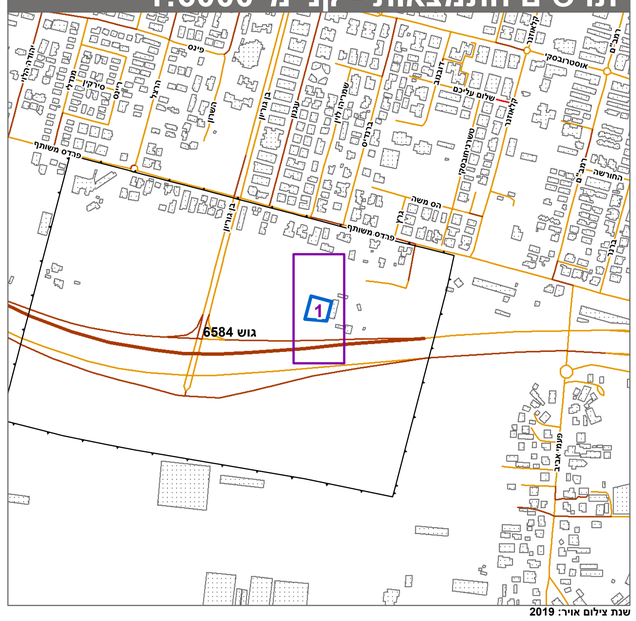

שנת צילום אויר: 2019
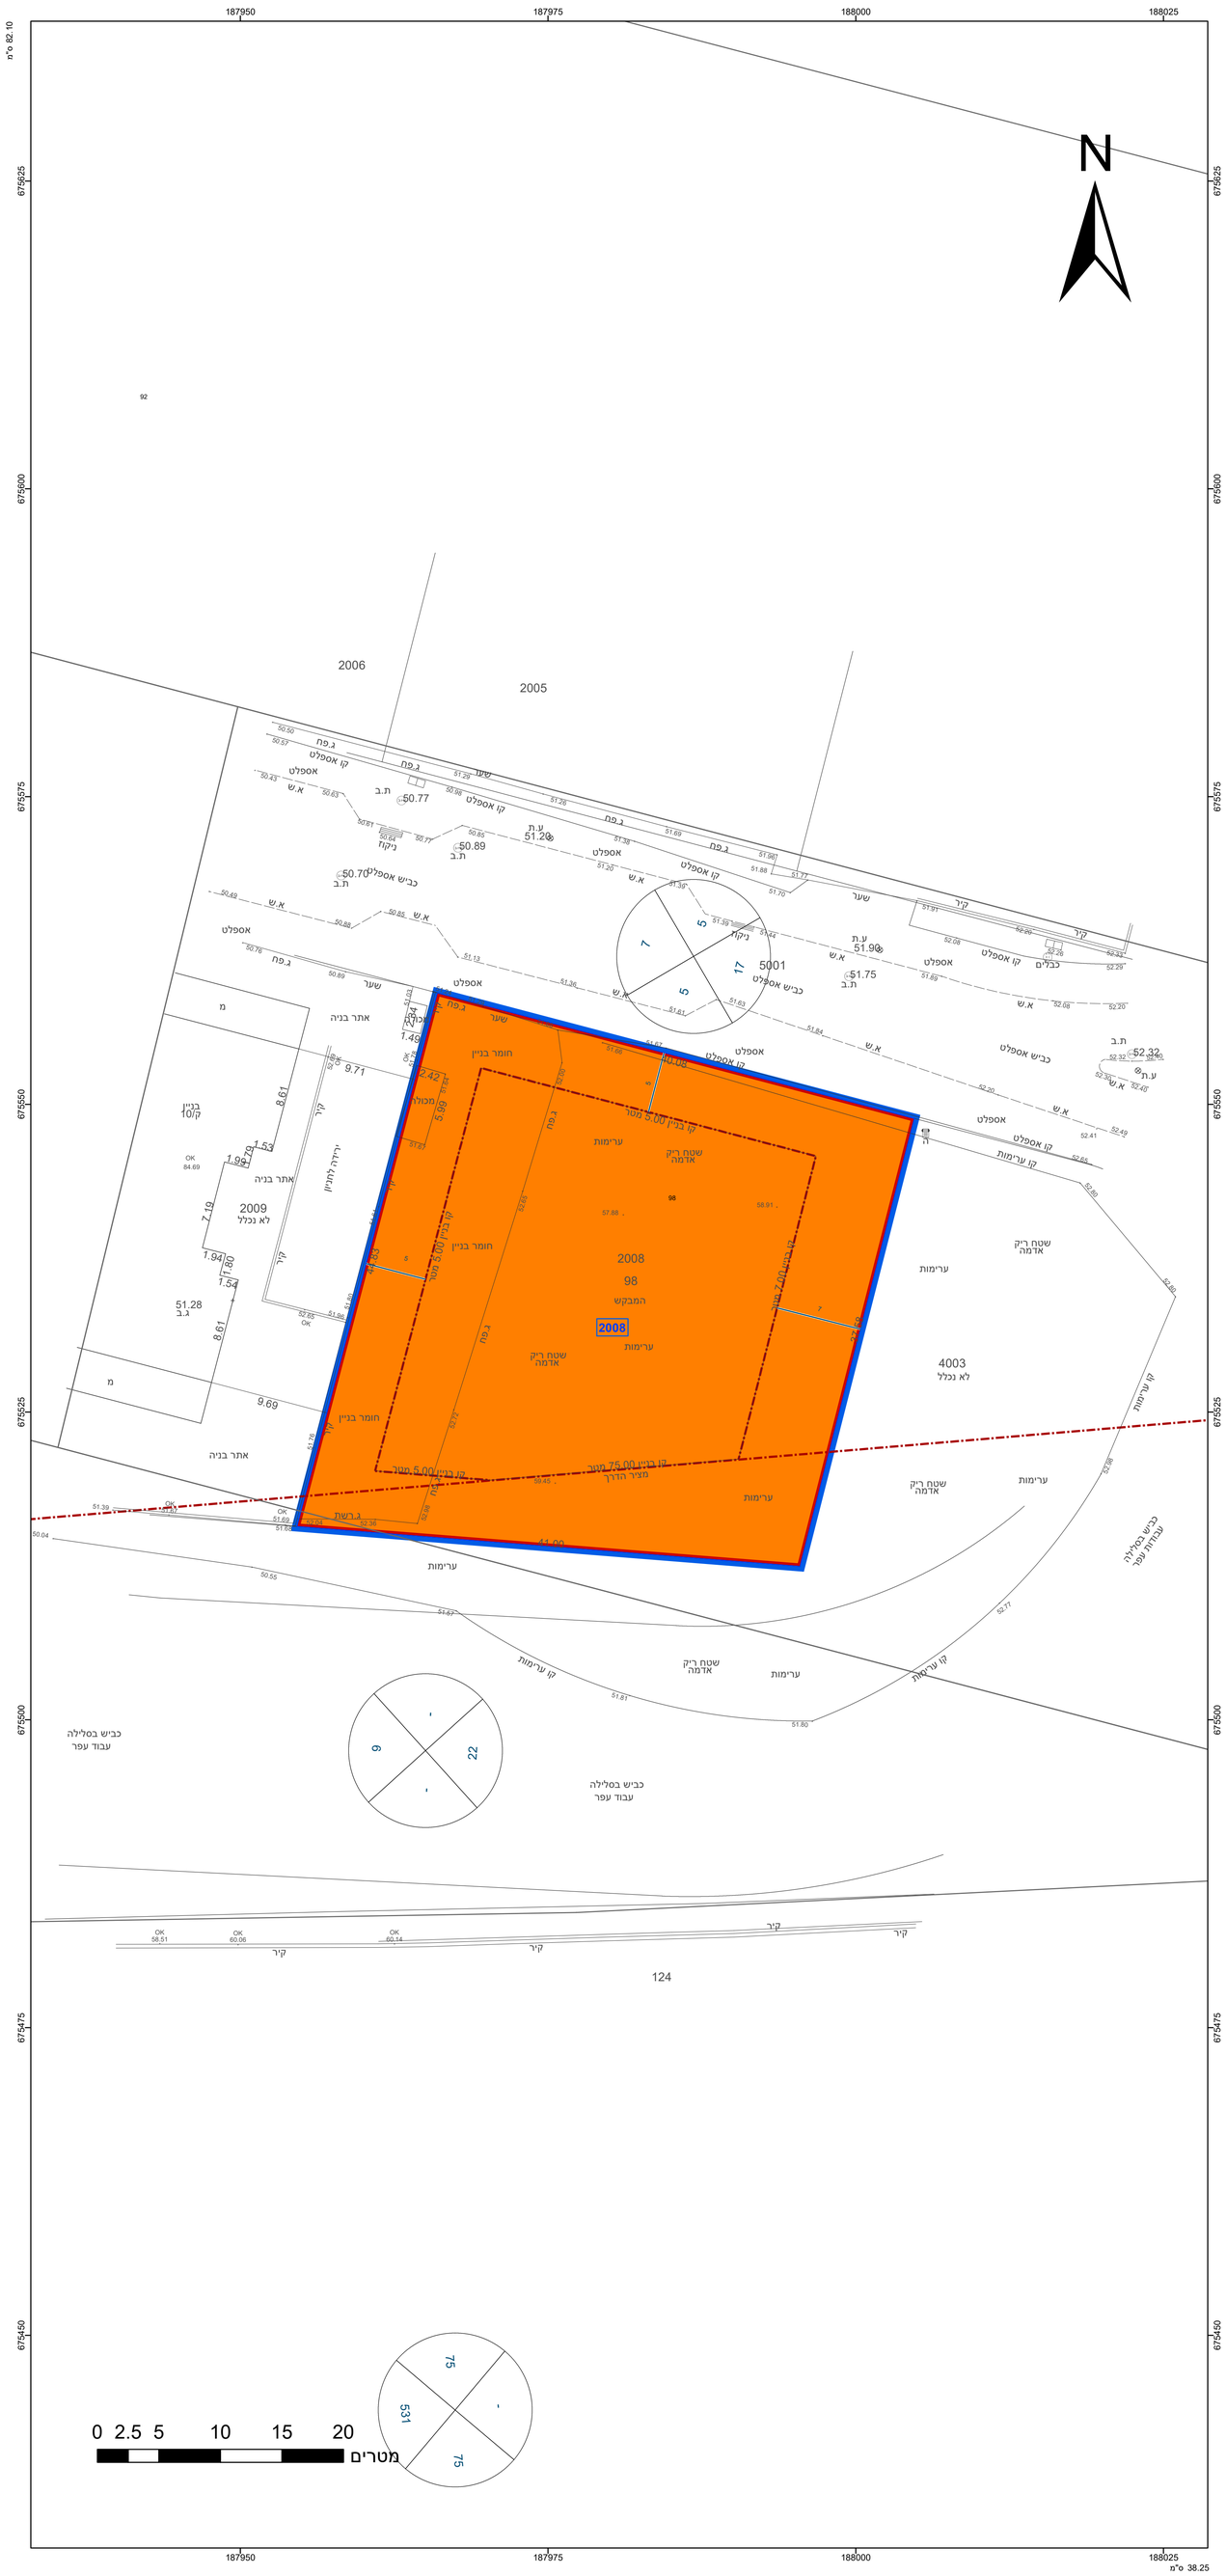
תרשים סביבה - קנ"מ 1:1500