


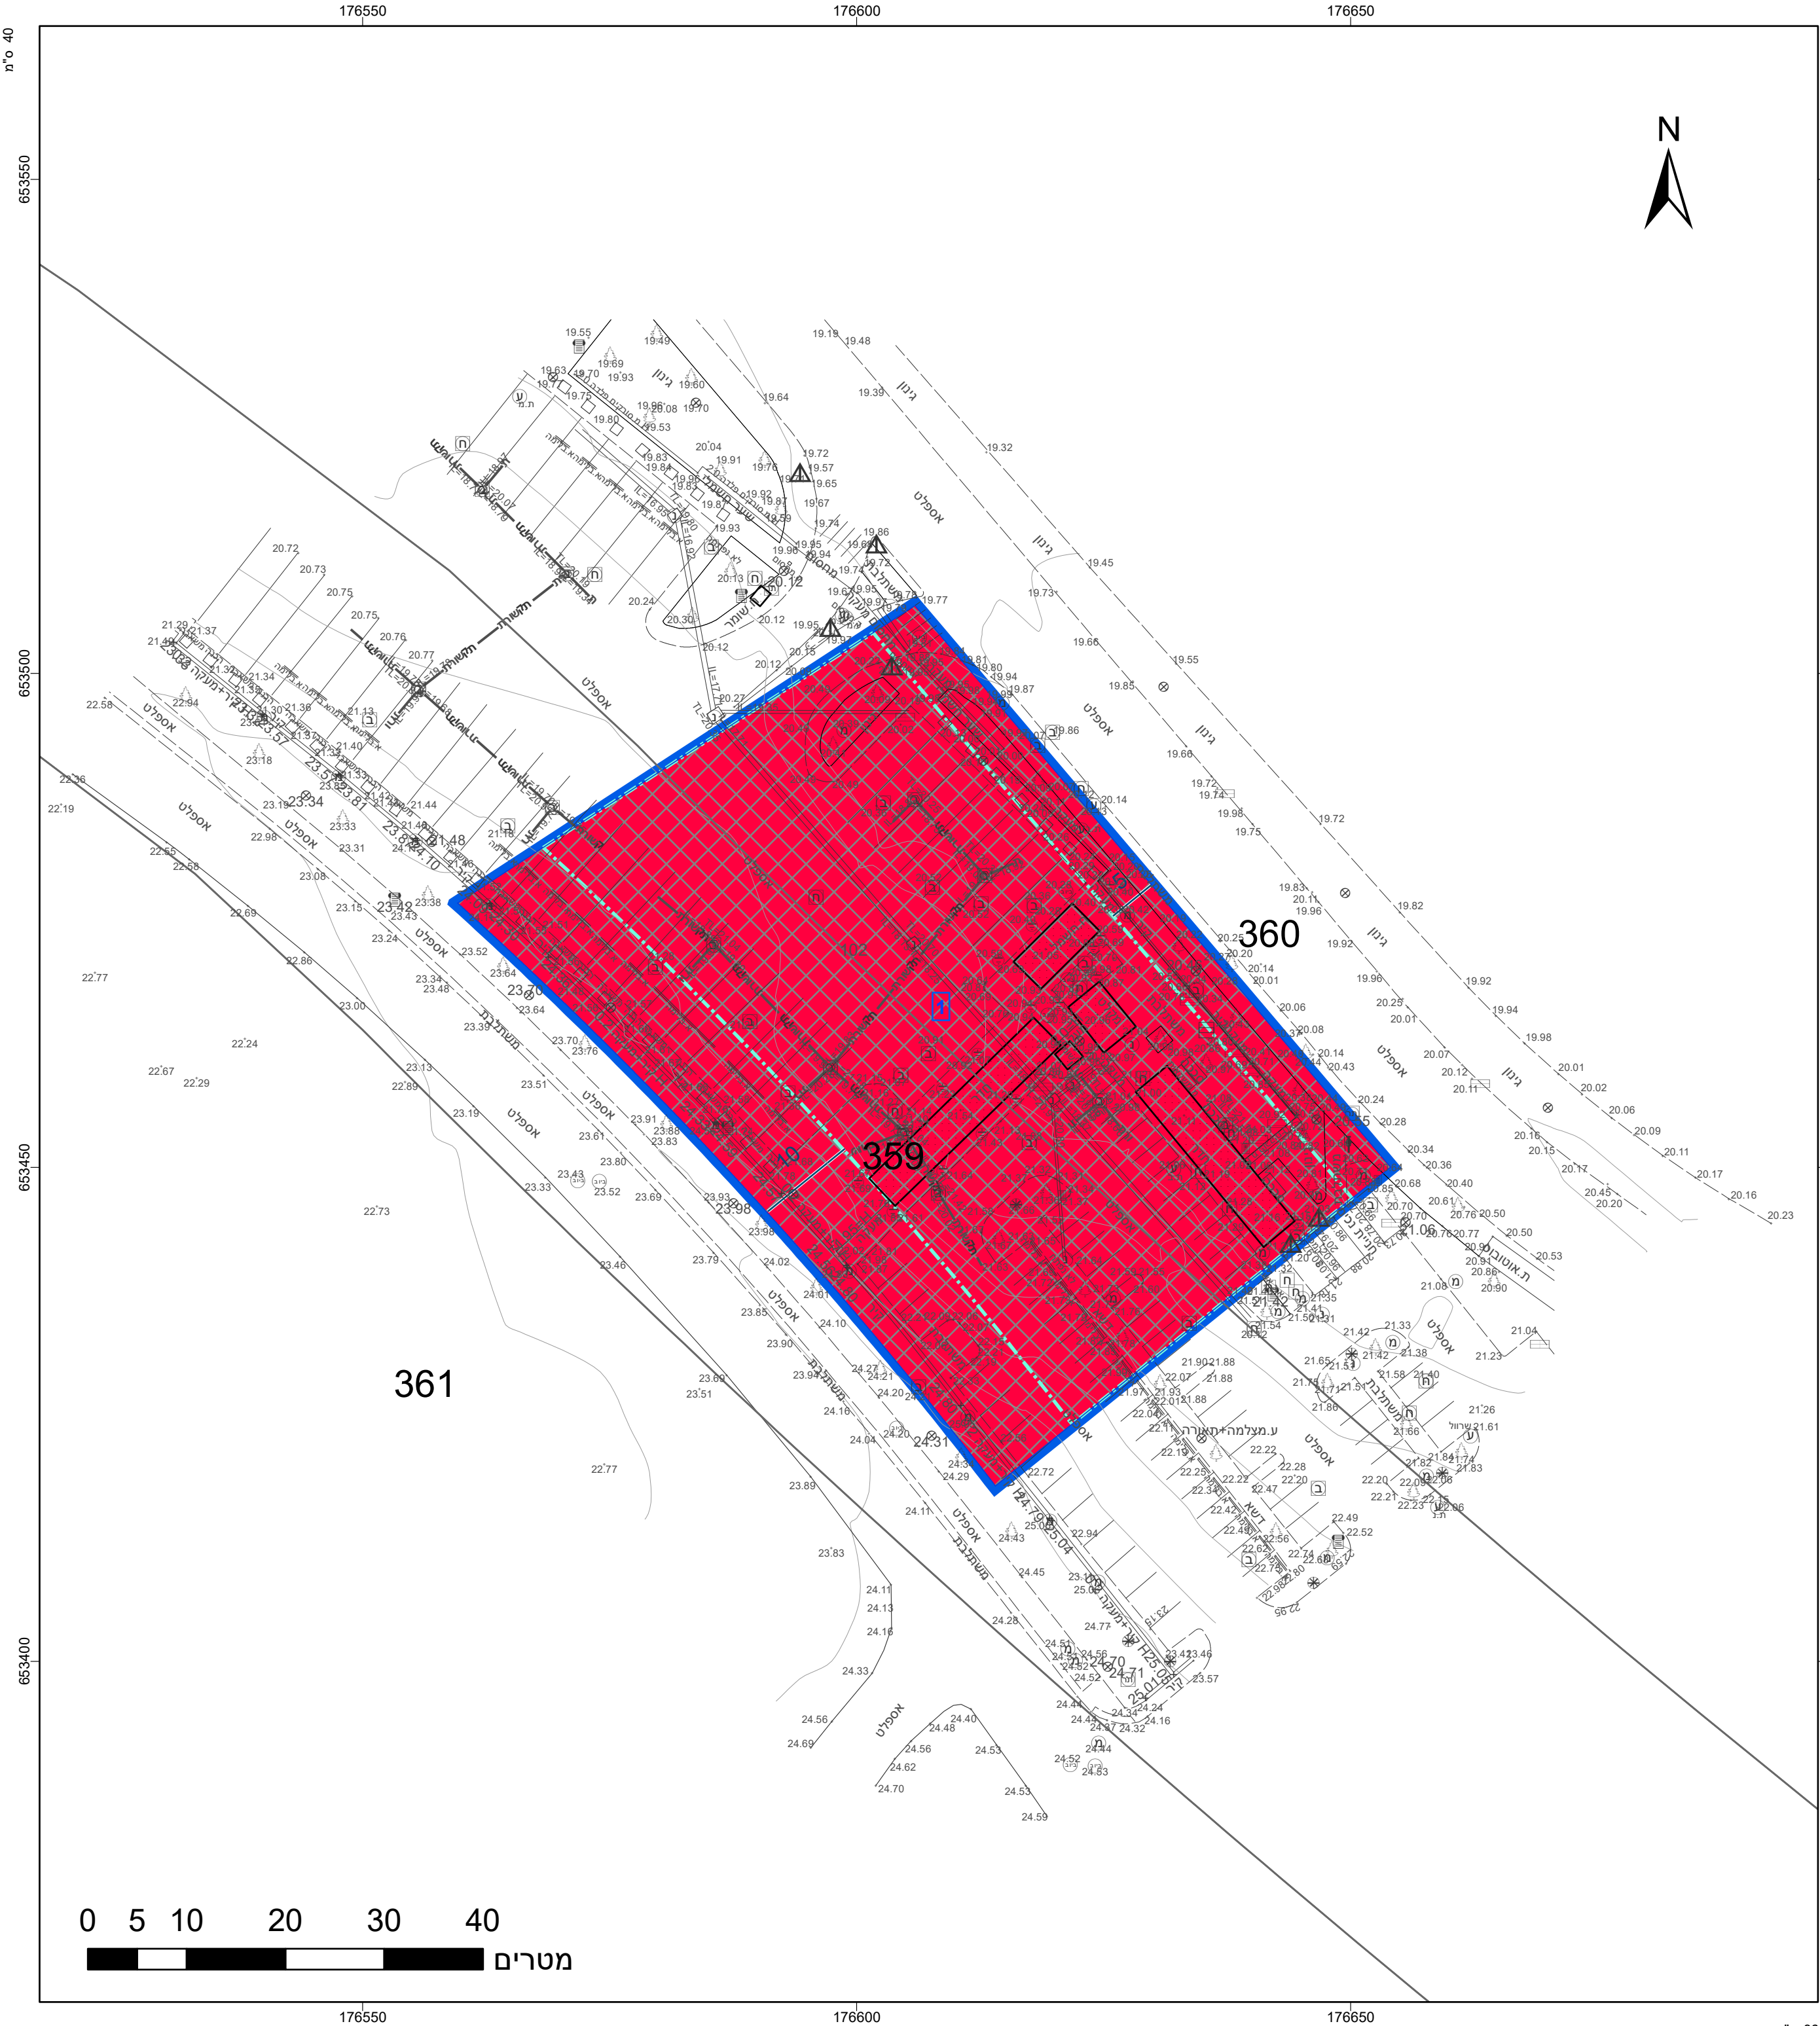

מקרא

רומבוס

חניון

קו בנין

מידות

חניון

קו בנין

מידות

חוק התכנון והבניה, התשכ"ה - 1965

תכנית מתאר מקומית

מס' 413-1156900

רצ/מק/1/ 21 / 8 / 13 חניון

אוטובוסים - רחוב טומי לפיד 35

תשריט מצב מוצע

גיליון 1 מתוך 1

מחוז

מרכז

מרחב תכנון מקומי

ראשון לציון

רשות מקומית

ראשון לציון

ישוב

ראשון לציון

תכנית בסמכות

מקומית

איחוד וחלוקה

ללא איחוד וחלוקה

היתרים או הרשאות

תכנית שמכונה ניתן להציא היתרים או הרשאות

מונה תדפיס התשריט

16

מועד הפקה



18/08/2024

שטח התכנית

3.996 דונם

קנה מידה

1:500

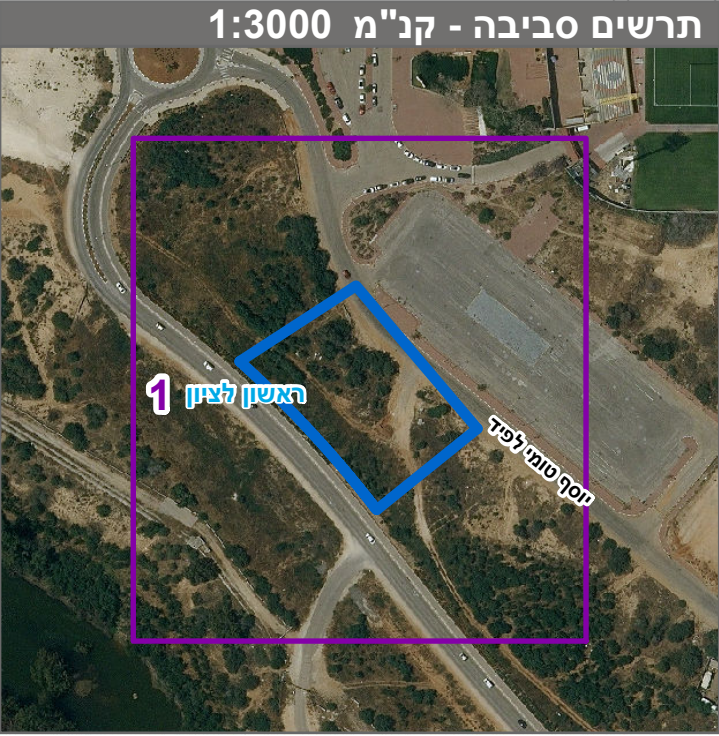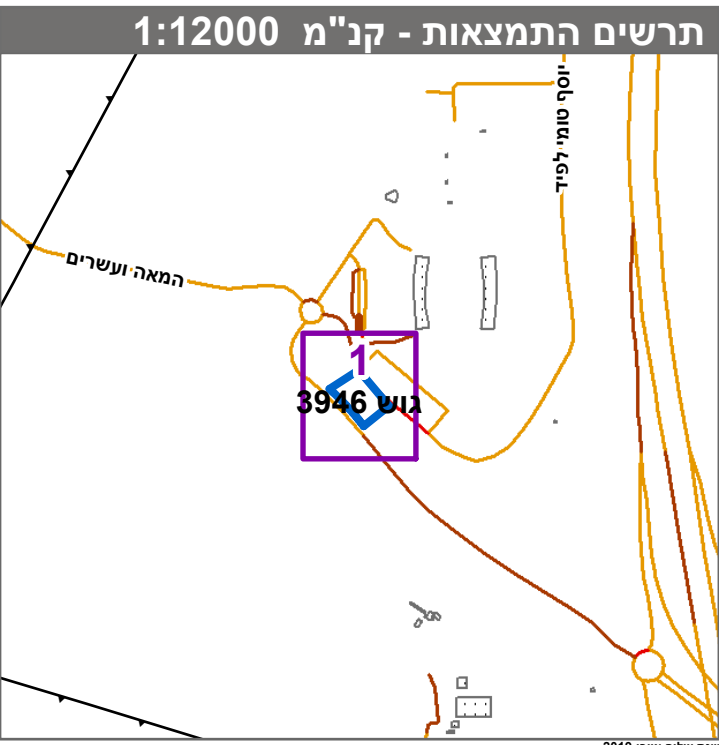

שמות*

מגיש התכנית

חברה/אגוד ממשלתי

עורך ראשי

חאג'ד גונן אדריכלים ומתכנני ערים בע"מ

טבלת גושים וחלקות*

מספר גוש

3946

כל הגוש

חלק

מספר חלקות

בשטח

מספר חלקות

בשטח

מספר חלקות

בשטח

הרשמה המלאה מפורטת בהוראות התכנית / בהודעה שפורסמה בעיתונות וברשומות

הריני מצהיר בזאת כי המפה הטופוגרפית/המצבית המהווה רקע לתכנית זו, נערכה על ידי

ביום 26-06-2024 והיא הוכנה לפי הוראות נוהל מב"ת ובהתאם להוראות החוק ולתקנות

הממדדים שבתוקף. דיוק הקו והקדסטר/מדידה אנליטית מלאה ברמת תצ"ר

אידא פאהום

983

מספר רישיון

חתימה

תאריך

מספר תכנית 413-1156900 מספר דיוקן תשריט 16