

6/10/90  
תוכנית מוקדמת מס' 357/א

# מרחב תכנון מקומי בת-ים תכנית מתאר מס' 351 שני לתכנית מפורטת מס' 55 ותכנית מתאר 2

מס' 4 דש"מ מרחב תכנון מקומי  
מס' 357/א תכנית מתאר  
מס' 55 שני לתכנית מפורטת  
מס' 2 ותכנית מתאר


- מחוז : תל אביב - יפו
- נפה : תל אביב - יפו
- עיר : בת-ים
- היום : הועדה המקומית לתכנון ובניה בת-ים
- בעל הקרקע : שונים
- המתכנן : אגף הנדסה עיריית בת-ים
- גוש : 7123
- חלקות : 94 ; 101 ; 95
- שטח התכנית : 14.801 מ"ר
- מקרא :

- גבול התכנית —
- גבול החלקות —
- איזור תעשייה ■
- קיר משותף —
- סככות ▨
- בני קיים ▨

הועדה המקומית לתכנון ובניה בת-ים  
מס' 357/א תכנית מתאר  
מס' 55 שני לתכנית מפורטת  
מס' 2 ותכנית מתאר

התכנית נדונה בהתאם לחוק  
הועדה המקומית לתכנון ובניה בת-ים  
מס' 496  
מיום 10.4 שנת 1989

מצב קיים 1:500

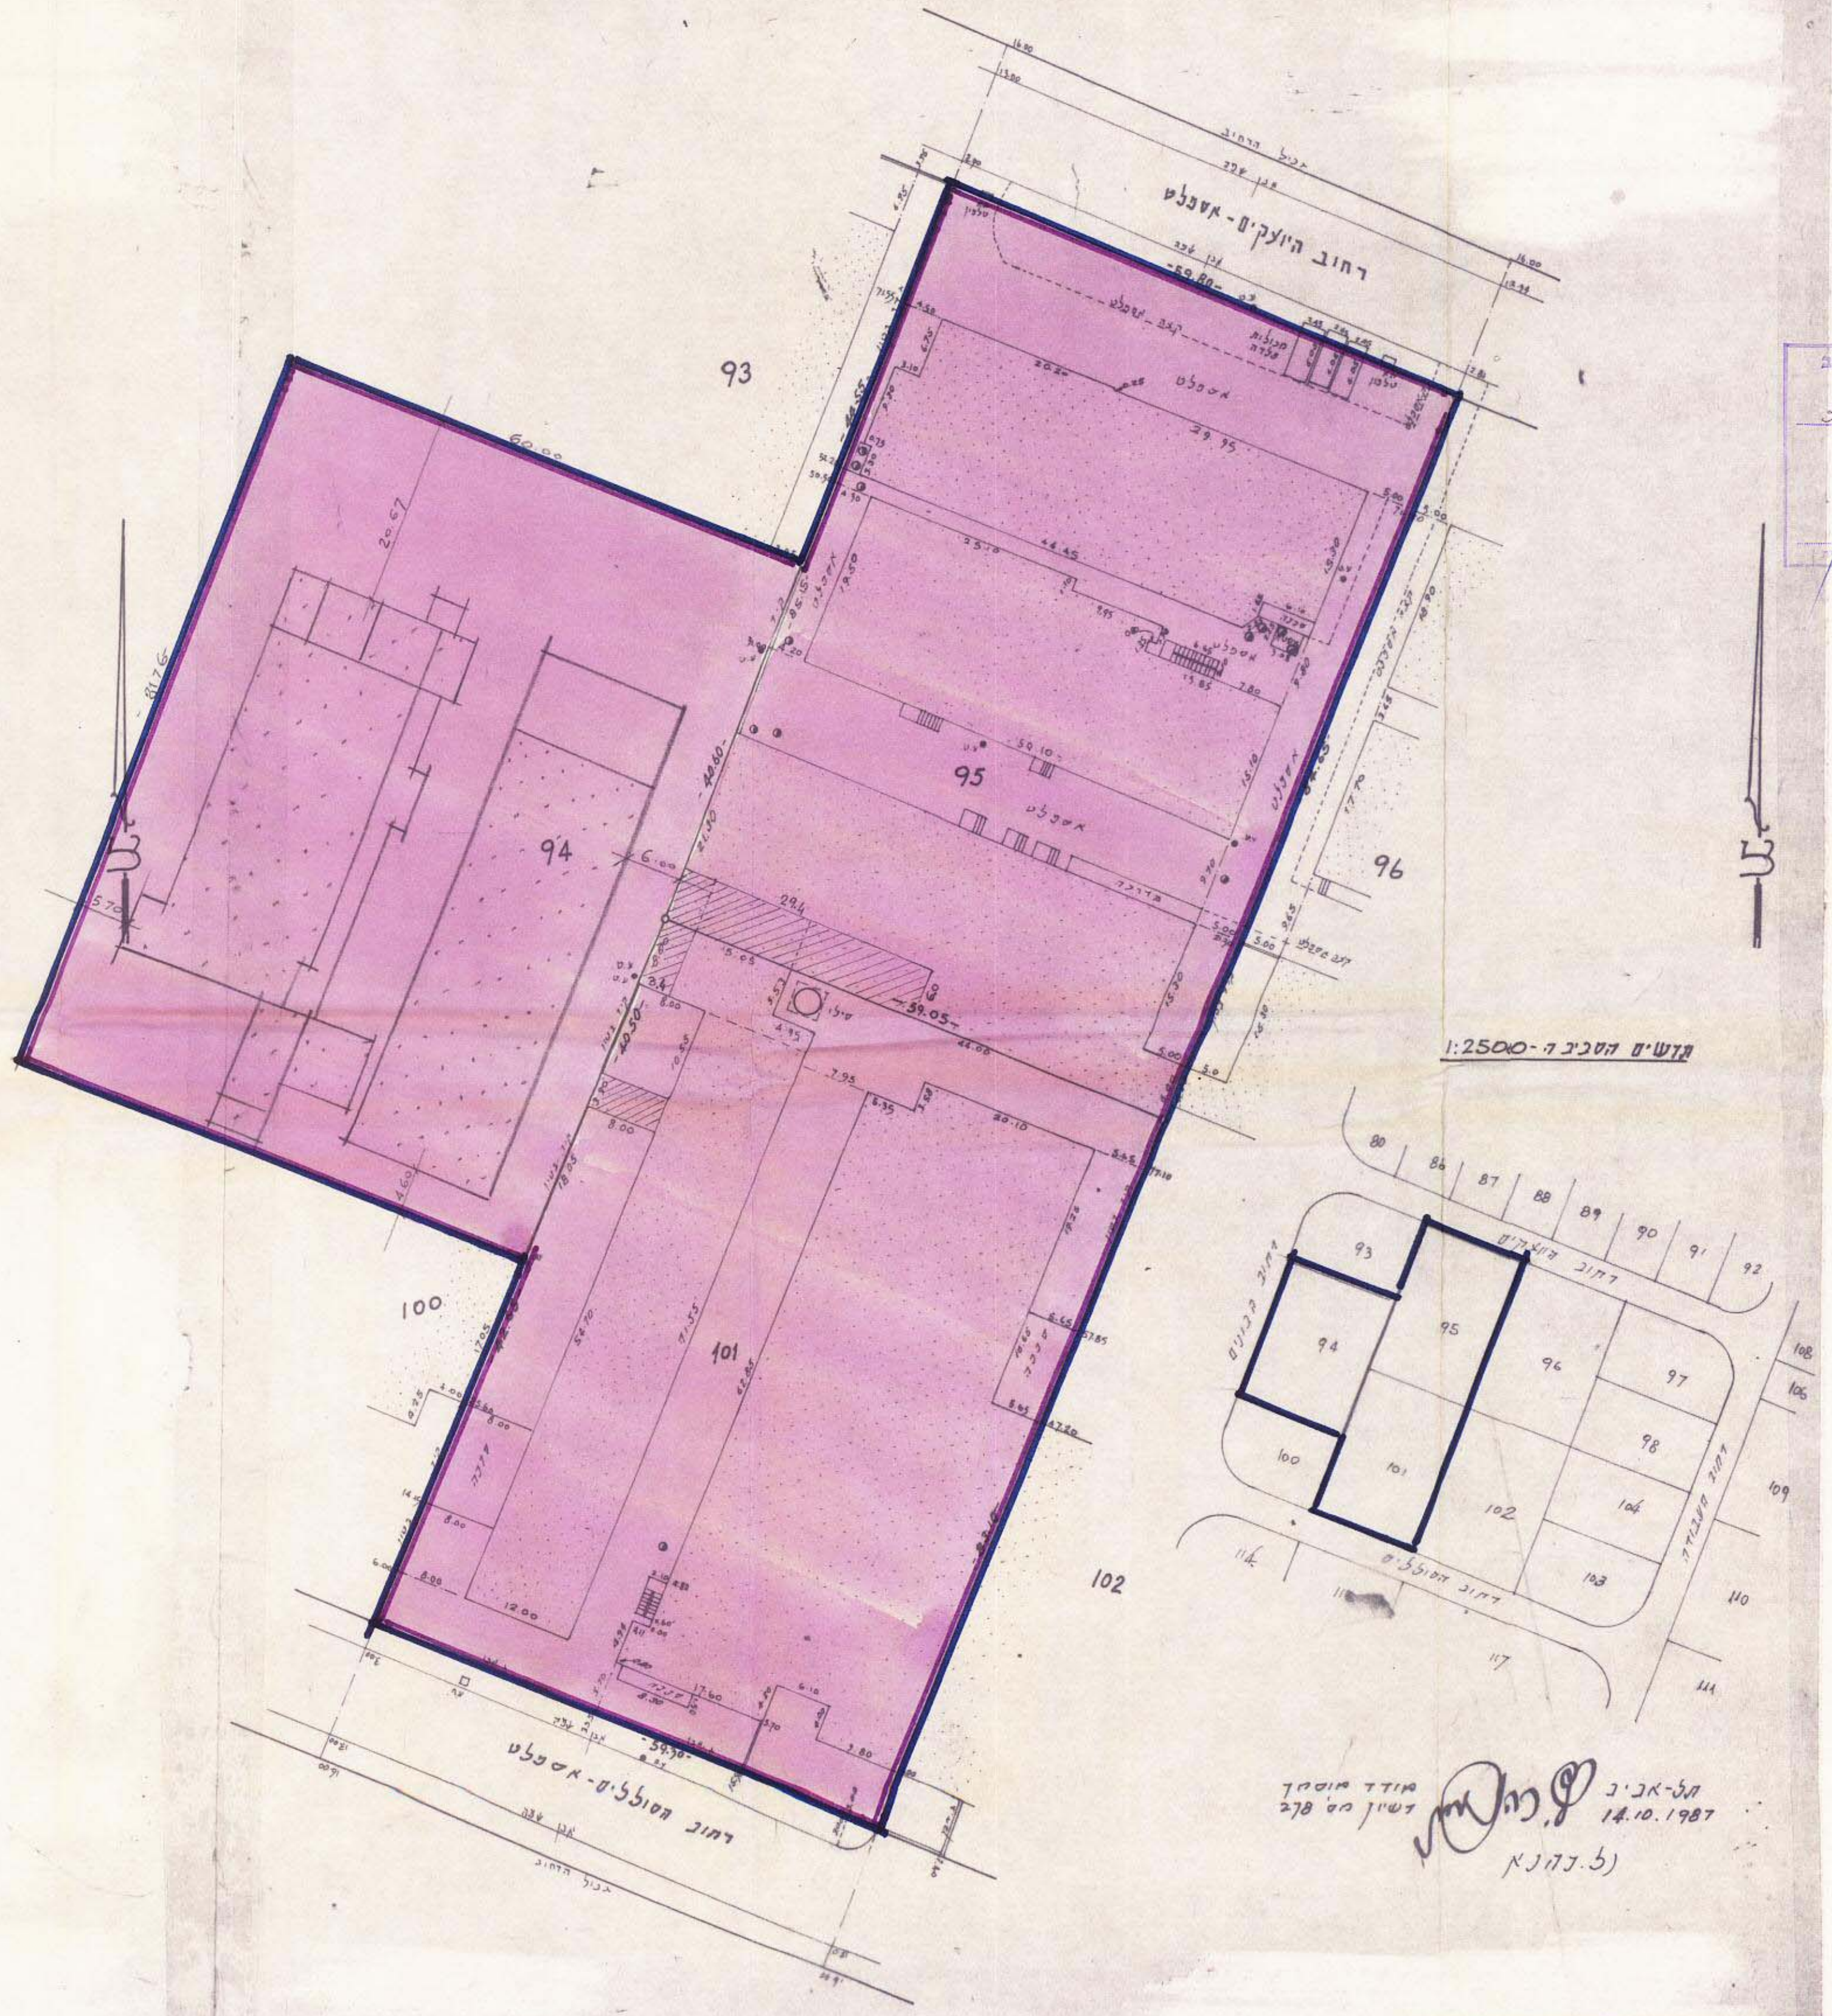

מס' 4 דש"מ מרחב תכנון מקומי  
מס' 357/א תכנית מתאר  
מס' 55 שני לתכנית מפורטת  
מס' 2 ותכנית מתאר

מצב מוצע 1:500

