


טבלת השטחים

| גוש | חלקה | שטח | הפקעה/שטח |
|--------|------|--------|-----------|
| ב"ח | ב"ח | ב"ח | ב"ח |
| 521.0 | 290 | 521.0 | 6204 |
| 730.0 | 291 | 887.0 | |
| 425.0 | 252 | 500.0 | |
| 403.0 | 254 | 634.0 | |
| 363.0 | 90 | 431.0 | |
| 363.0 | 89 | 431.0 | |
| 271.0 | 88 | 338.0 | |
| 3084.0 | | 3744.0 | |
| 2744.0 | | 3744.0 | ס"ה |


מצב חדש
ק"ל: 1:250

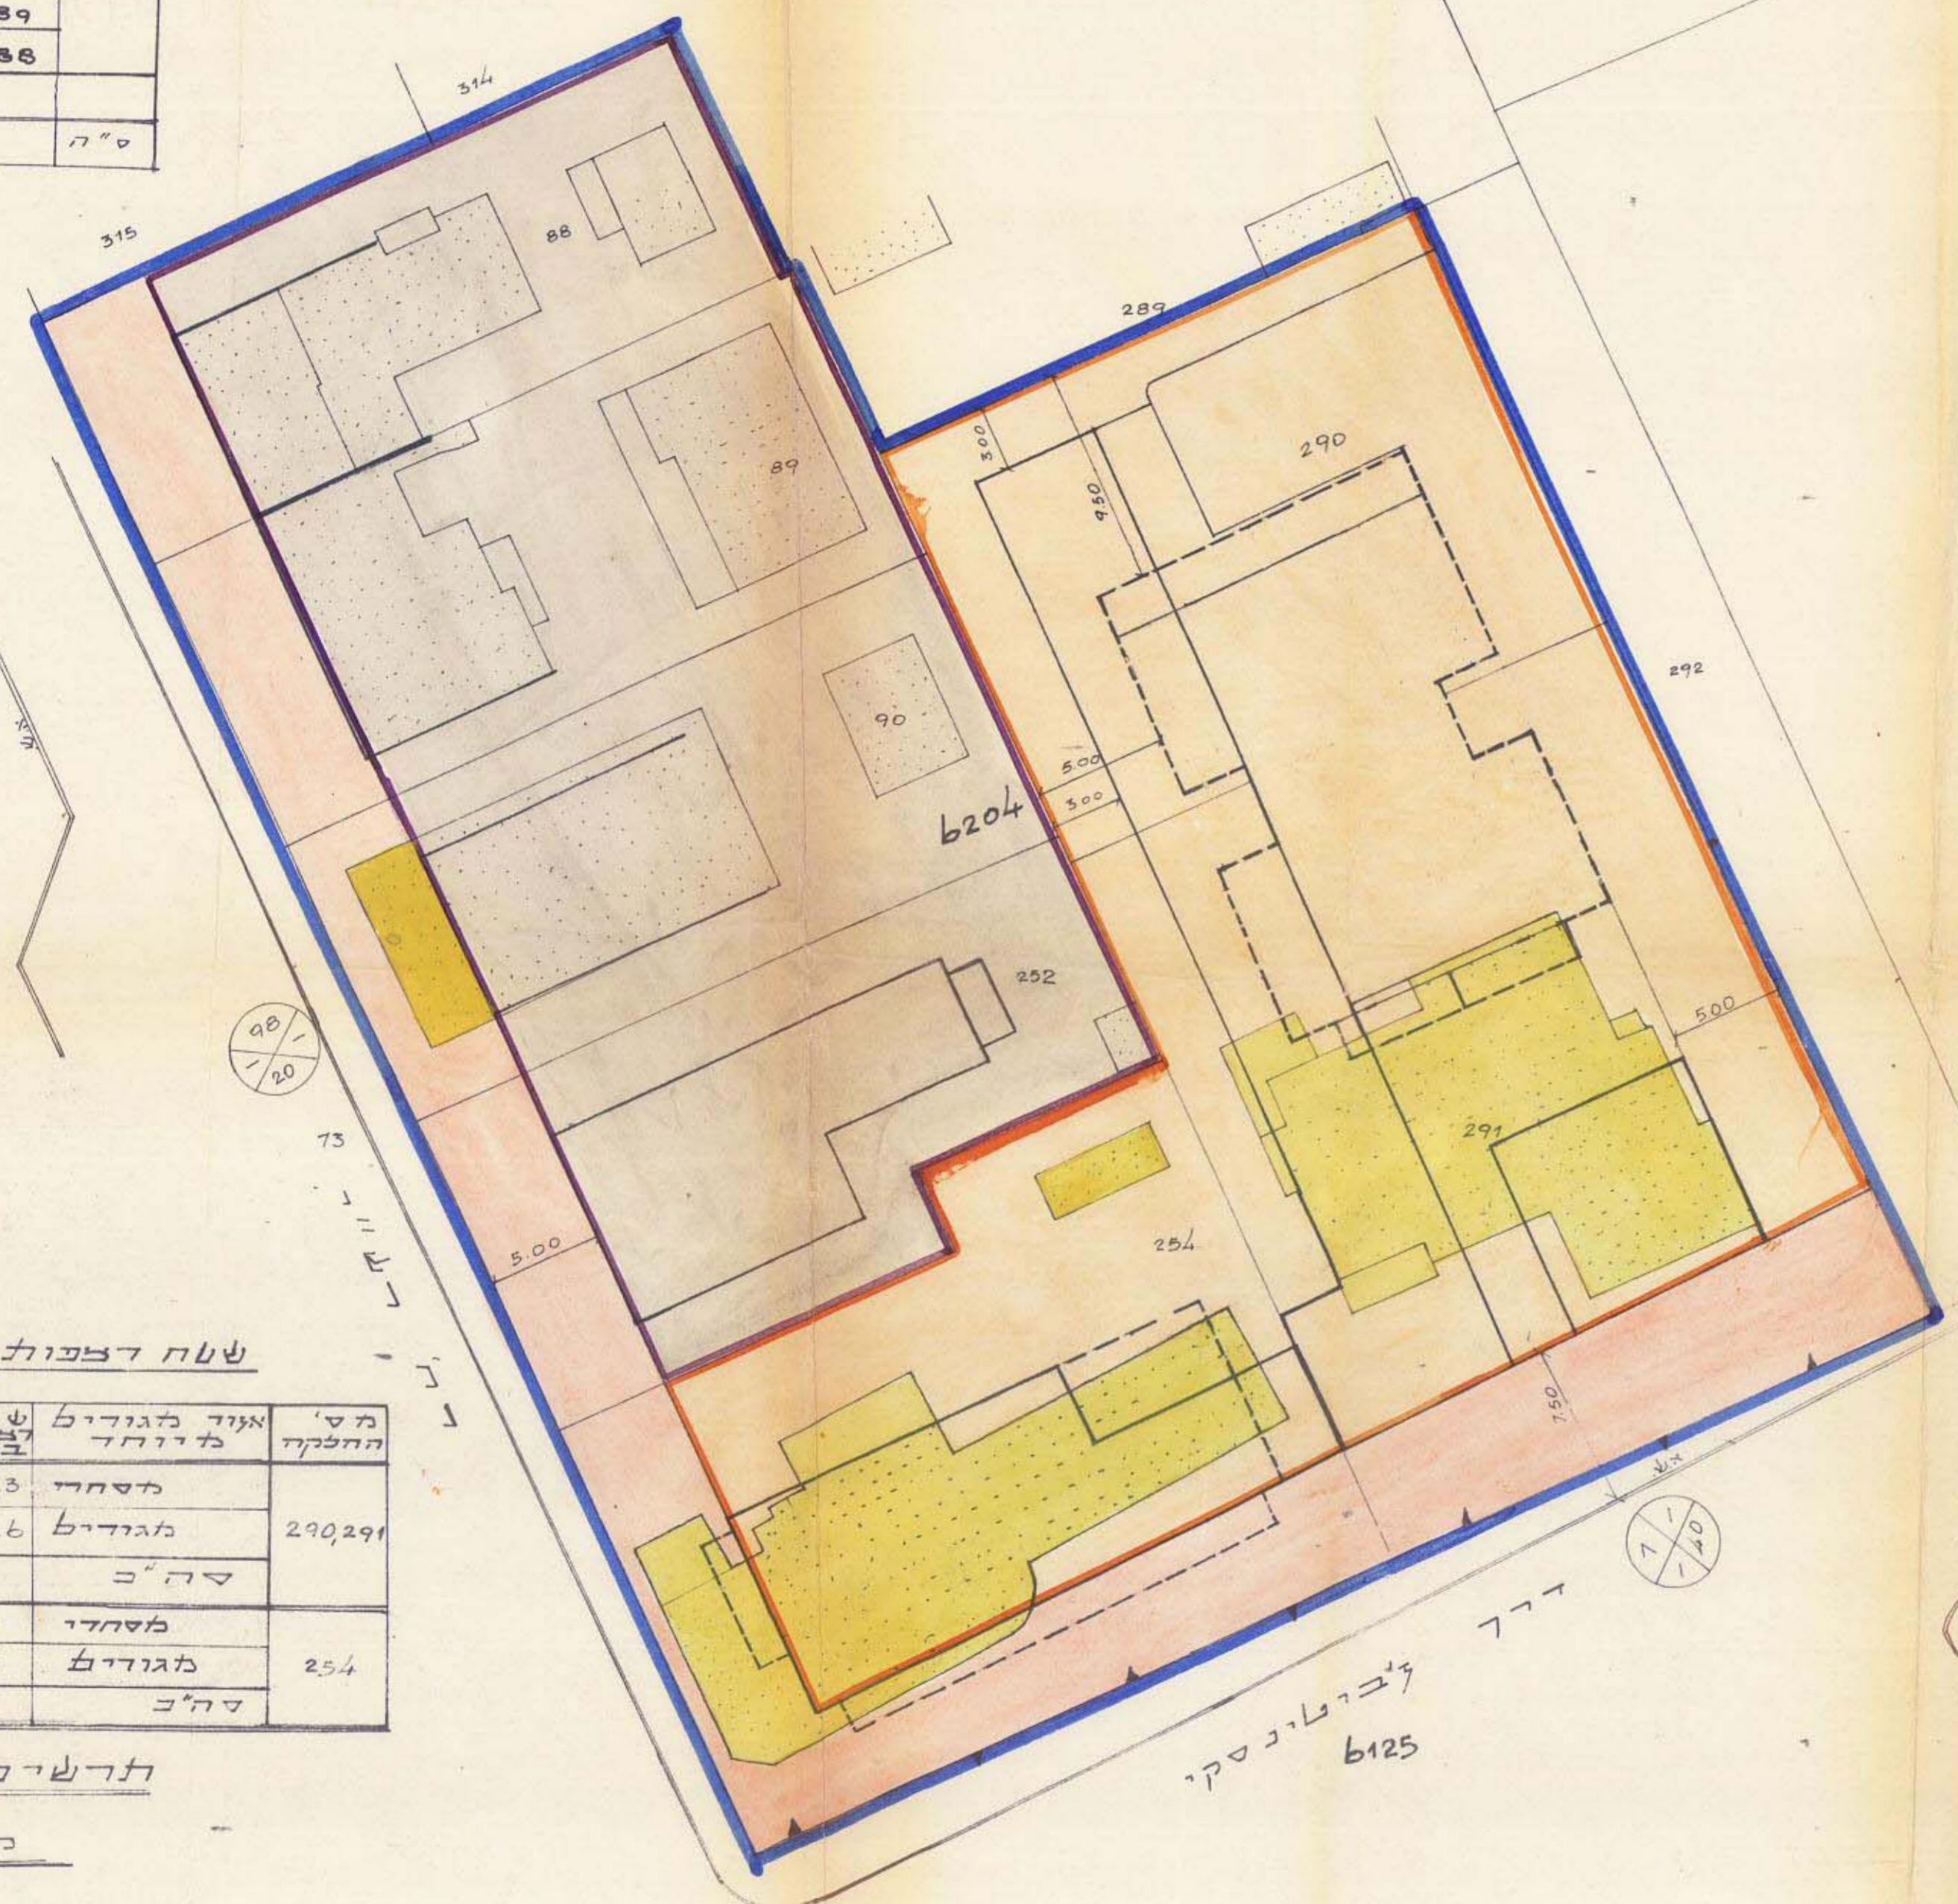

שטח רצפות ויהירות דיור

| מ"ס החלקה | אזור מגורים | שטח ח"ש | שטח רצפות | % | מ"ס יהירות |
|-----------|-------------|---------|-----------|-------|------------|
| 290, 291 | מסחרי | 392.3 | 392.3 | 28.0 | 28 |
| | מגורים | 285.6 | 1999.3 | 142.0 | 28 |
| | מ"ס | | 2393.6 | 170.0 | 28 |
| | מסחרי | 197 | 197 | 31.0 | 8 |
| 254 | מגורים | 197 | 788 | 124.0 | 8 |
| | מ"ס | | 985 | 155.0 | 8 |

תרשים הסביבה ומצב הקיים

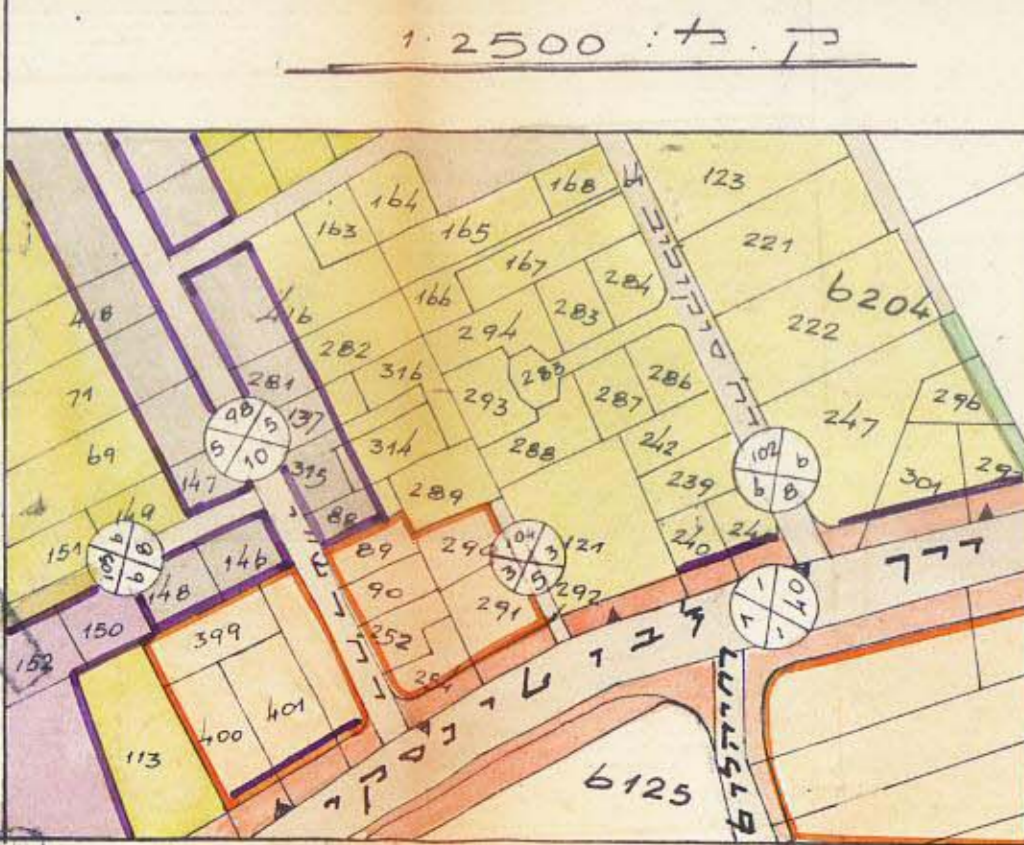

לרחב תכנון תקנוני רחל-אגן.
תשרוט לצורך לזכנית אל'רג' 354/
שינוי לזכנית עבורת DE.

לחוק: תל-אביב.
נפה: תל אביב-יפו.
עיר: רחל-אגן.
גוש: 6204.
חלקות: 88-90, 254, 252, 291, 290.
שטח: 3744 מ"2.

בעלי הקרקע: מ. לויטוב, ק. גבעוני, רחל השתל, ר'ג' ואחרים.
יועץ הזכנית: מ. לויטוב.
עורך הזכנית: צ. מילר, רח' הרוא"ה ר'ג'.

צ'ק'ר'יה

- בבול הזכנית
- דרך קיימת
- דרך חדשה
- אזור מגורים לזיחד
- אזור מגורים ג
- אזור מגורים ת
- אזור מסחרי
- שטח עבורי פתוח
- לבנה להרוסה

חתימת בעלי הקרקע:
חתימת עורך הזכנית:

מסדר הפנים
חוק התכנון והבניה תשכ"ה-1965
מחוז: תל-אביב.
מרחב תכנון מקומי: רחל-אגן.
הגבית: 354/מס' 61.
תעודת המחוזת בשיבתה ה: 48.
מיום: 20.5.66.
החליטה להפקיד את הזכנית לועד לעיל.
טען כותב תעודת לועד.

ועדה המקומית לזיכון וזיכון קיים
תת"מ: 13
הזכנית והעברה לזיכון המחוזת:
לשאלת בשיבתה מס' 45
תחוקתה מיום: 24.10.66.
מיום: 28.10.66.
החליטה לתת הזיכון לועד לעיל.
מיום: 28.10.66.
מיום: 28.10.66.
מיום: 28.10.66.

מסדר הפנים
חוק התכנון והבניה תשכ"ה-1965
מחוז: תל-אביב.
מרחב תכנון מקומי: רחל-אגן.
הגבית: 354/מס' 61.
תעודת המחוזת בשיבתה ה: 48.
מיום: 20.5.66.
החליטה להפקיד את הזכנית לועד לעיל.
טען כותב תעודת לועד.