

מאג'ר-1-1
אג'ר-1-2-מאג'ר

שטח תכנון עיר רמת-גן תכנית בנין ערים מפורטת ר/ג/193, קטע בין רחוב זבוטינסקי-המעפיל


תקון לתכנית בנין ערים מפורטת ד.ע.

- מחוז: תל-אביב
- נפה: תל-אביב-יפו
- עיר: רמת-גן
- גוש: 6205
- חלקות: 26, 37, 38, 291, 292, 366, 367, 387, 388, 392, 550, 552
- שטח התכנית: 14.398
- בעלי הקרקע: שונים
- יוזם התכנית: עיריית רמת-גן
- המבצע: עיריית רמת-גן

ק.מ. 1:1250


טבלת שטחים

מ"ש	שטח החלקה	השטח	מצב קיים		מצב חדש	
			אזור מגורים צפוני	אזור מגורים דרומי	אזור מגורים צפוני	אזור מגורים דרומי
26	482	482	440	42	440	42
37	3654	3654	360	3044	360	3044
38	1998	1998	105	1708	105	1708
291	2126	2126	407	1719	407	1719
סה"כ	14396	14396	12076	14396	12076	14396
ב"ג	100	100	83	100	83	100

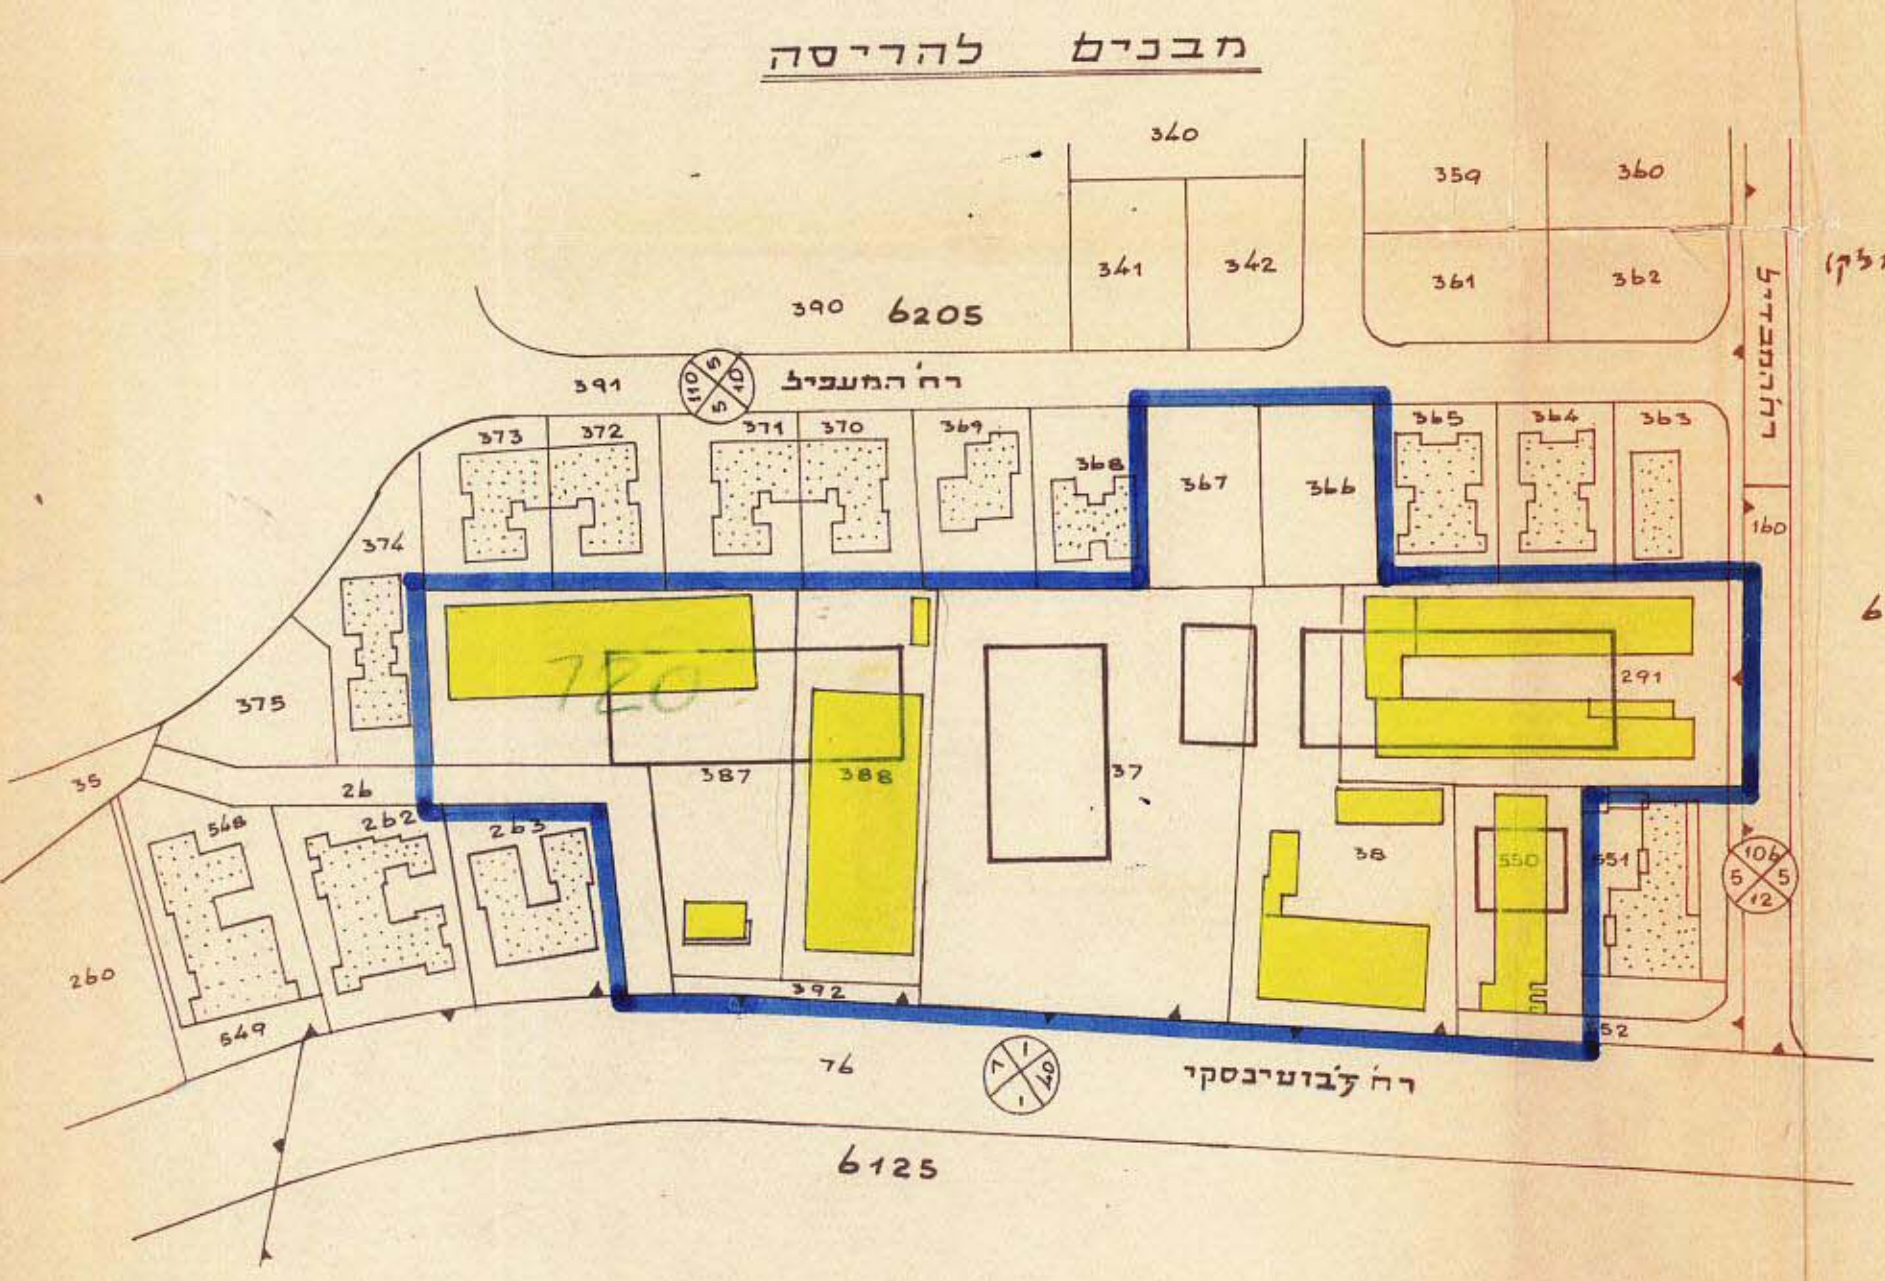

מ"ש	שטח החלקה	השטח	מצב קיים		מצב חדש	
			שטח הבניה המתיר	שטח הרצפות המתיר	שטח החלקה סה"כ שטח הרצפות בקומה	שטח החלקה סה"כ שטח הרצפות בקומה


מצב חדש

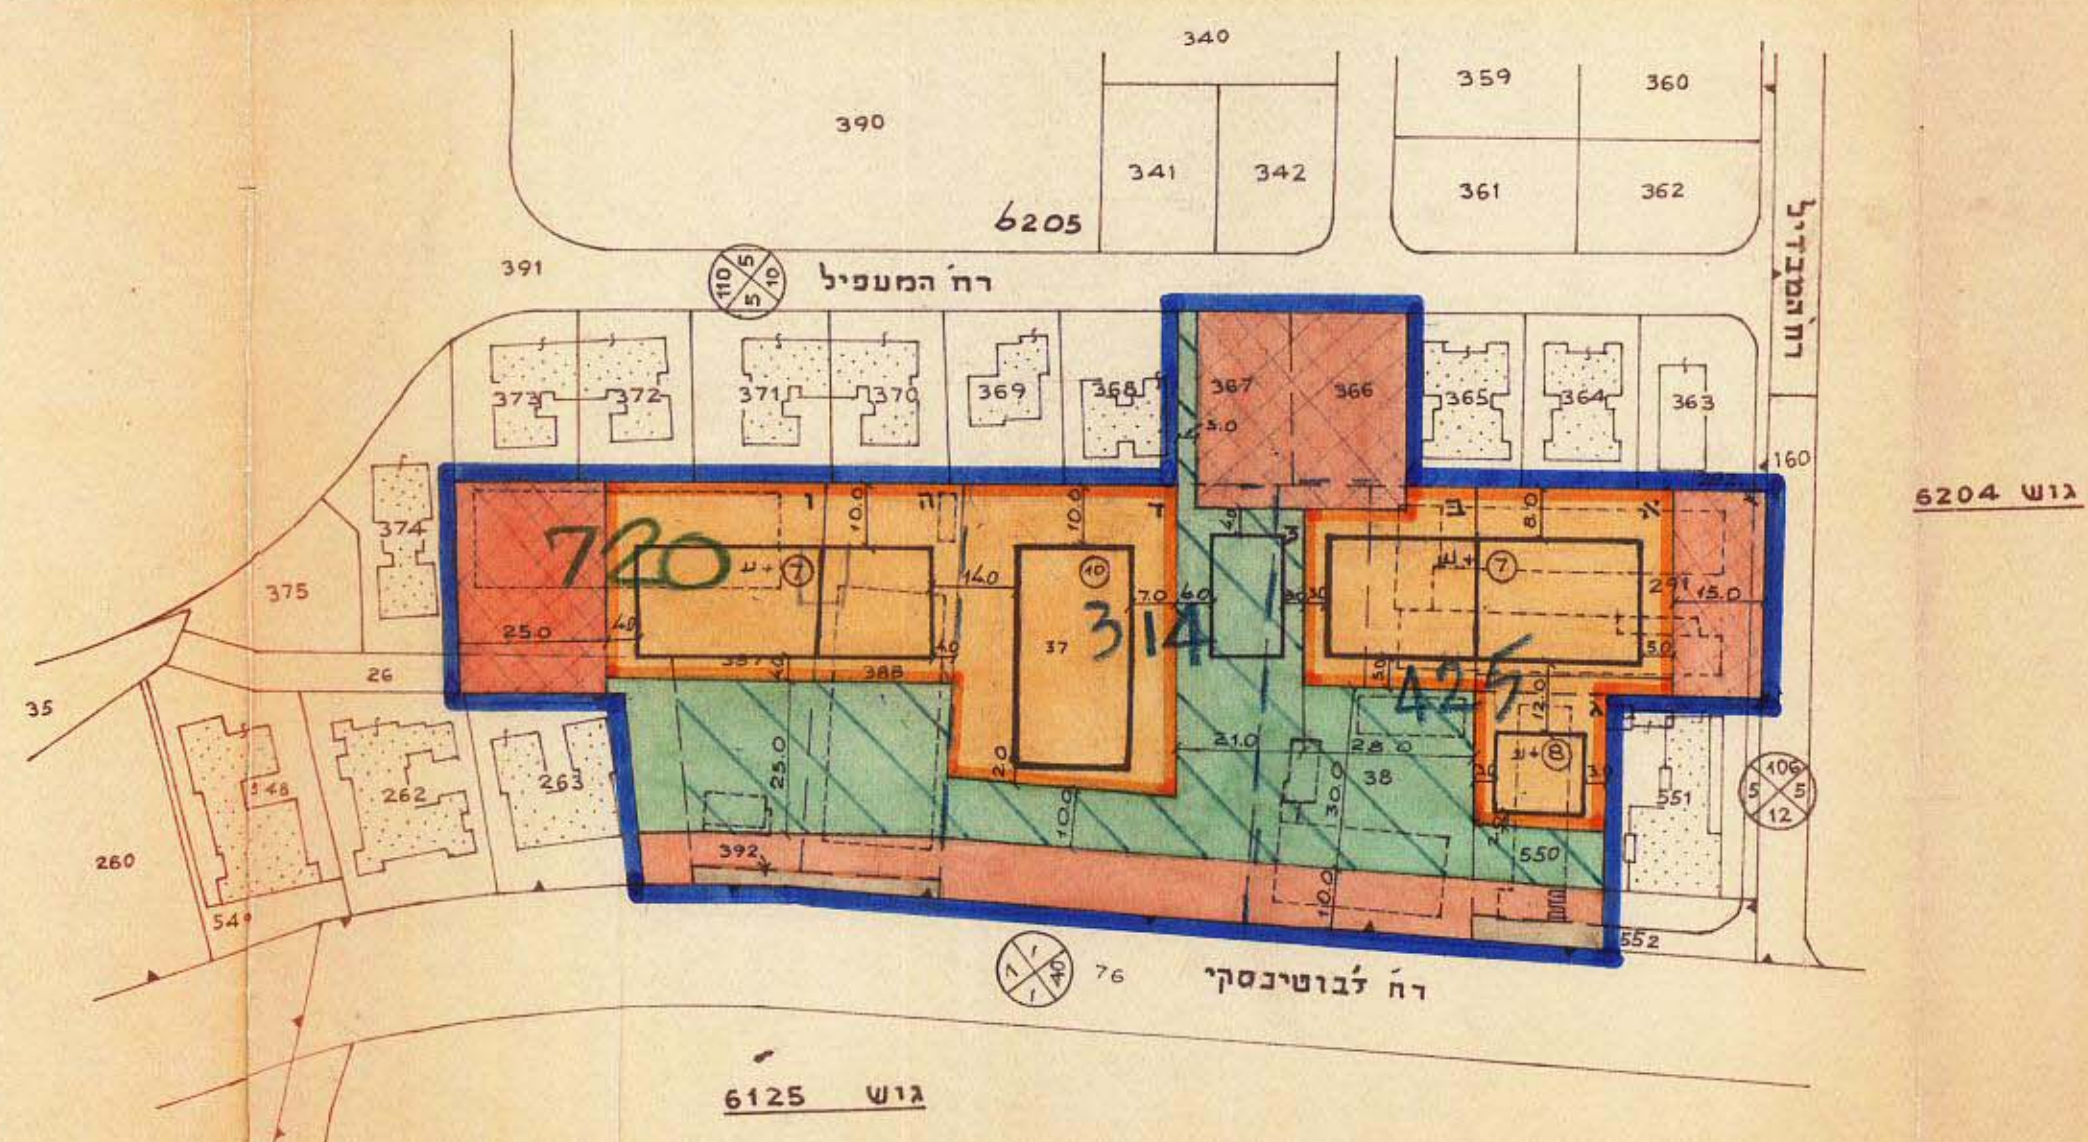

- ### מקרא
- גבול התכנית
 - אזור מגורים ג'
 - אזור מגורים מיוחד
 - שטח צבירי פתוח קיים
 - שטח צבירי פתוח מוצע
 - שטח לבנין צבירי מוצע
 - דרך קיימת
 - דרך חדשה
 - חניה צבירית
 - בנין להריסה
 - בנין קיים
 - בנין מוצע
 - סקוואות
 - 7 קומות + עמודים
 - קיר מסותף

ק.מ. 1:2500

מצב קיים ונושאים הסביבה

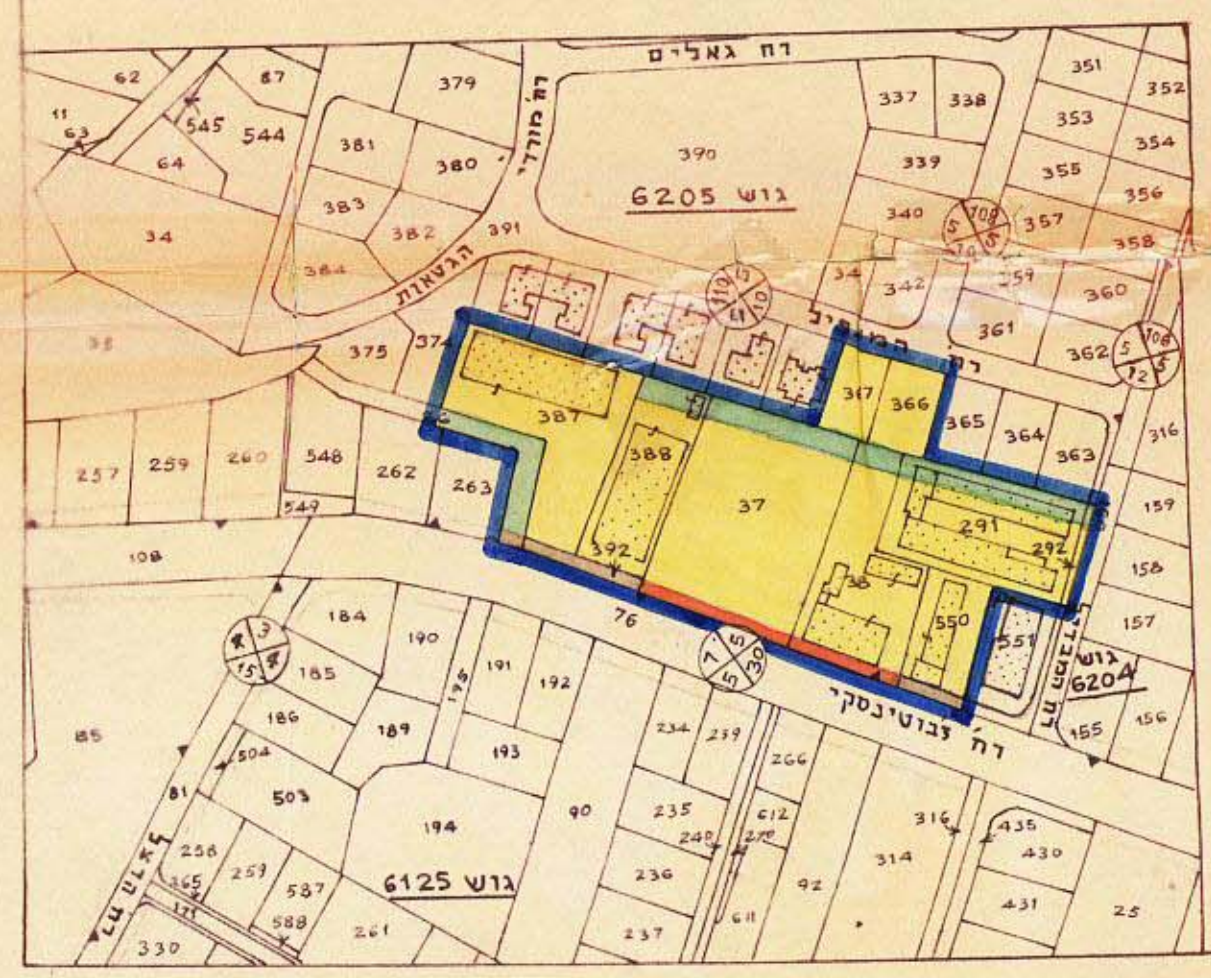

הועדה המקומית לבנין ערים
רמת-גן
החכמת התכנית מועדה המווערים
מ"מ 82
תאריך: 22.8.64
מס' תכנית: 24.8.64
מס' חלקה: 37, 38, 291, 292, 366, 367, 387, 388, 392, 550, 552

משרד הפנים
פקודת בנין ערים 1936
ועדה מחוזית לבניה ולתכנון ערים
מחוז תל-אביב
מרחב תכנון עיר רמת-גן

