

מחוז תל-אביב מרחב תכנון מקומי גבעתיים

תשריט מצורף לתכנית מס' 143
שנוי מס' 1 לת.ב.ע. 75

מחוז	תל-אביב
נפרד	תל-אביב-יפו
עיר	גבעתיים
בעל הקרקע	קרן קיימת לישראל בע"מ.
גוש	6163
חלק קוצן	65,64,63
שטח התכנית	17.438 ד
היווצר	הסדרות המורים
המזכירים	מיומיקי, ג'מגליט, ימקו, א'מאירי - אדרכלים

מקרא:

- גבול התכנית
- מזרע מבורים א'
- מיועד
- שטח עבודי עתיד
- מגוש לבנין עבודי
- מספר הדרך
- קו בנין
- רואב הדרך
- בנין קיים
- מוצע
- שביל להולכי רגל
- הרחבת דרך
- שטח עבודי עתיד קוצע

תחיתוח וזחלוח
תכנית מקומית
18.1.1970
תכנון ופתוח


קריית הפורת
צוות
אדריכלים ומהנדסים

הועדה המקומית / השטח לתכנון ולבניה
גבעתיים
29.5.70
החלטת הוועדה לתכנון ולבניה מס' 55
תאריך: 22.2.69


משרד הפנים
חוק התכנון והבניה תשכ"ה-1965
מחוז: תל-אביב
מרחב תכנון מקומי
תכנית: 143
הועדה המחוזית בשיבתה ה-54
מיום: 22.7.68
החליטה להפיק את
התשריט המוצג לעיל
ד"ר
מנהל המחוז

משרד הפנים
חוק התכנון והבניה תשכ"ה-1965
מחוז: תל-אביב
מרחב תכנון מקומי
תכנית: 143
הועדה המחוזית בשיבתה ה-58
מיום: 29.9.69
החליטה לתת
ע"פ התשריט לעיל
מס' 143
מנהל המחוז



29.5.70
א"ר תש"ל

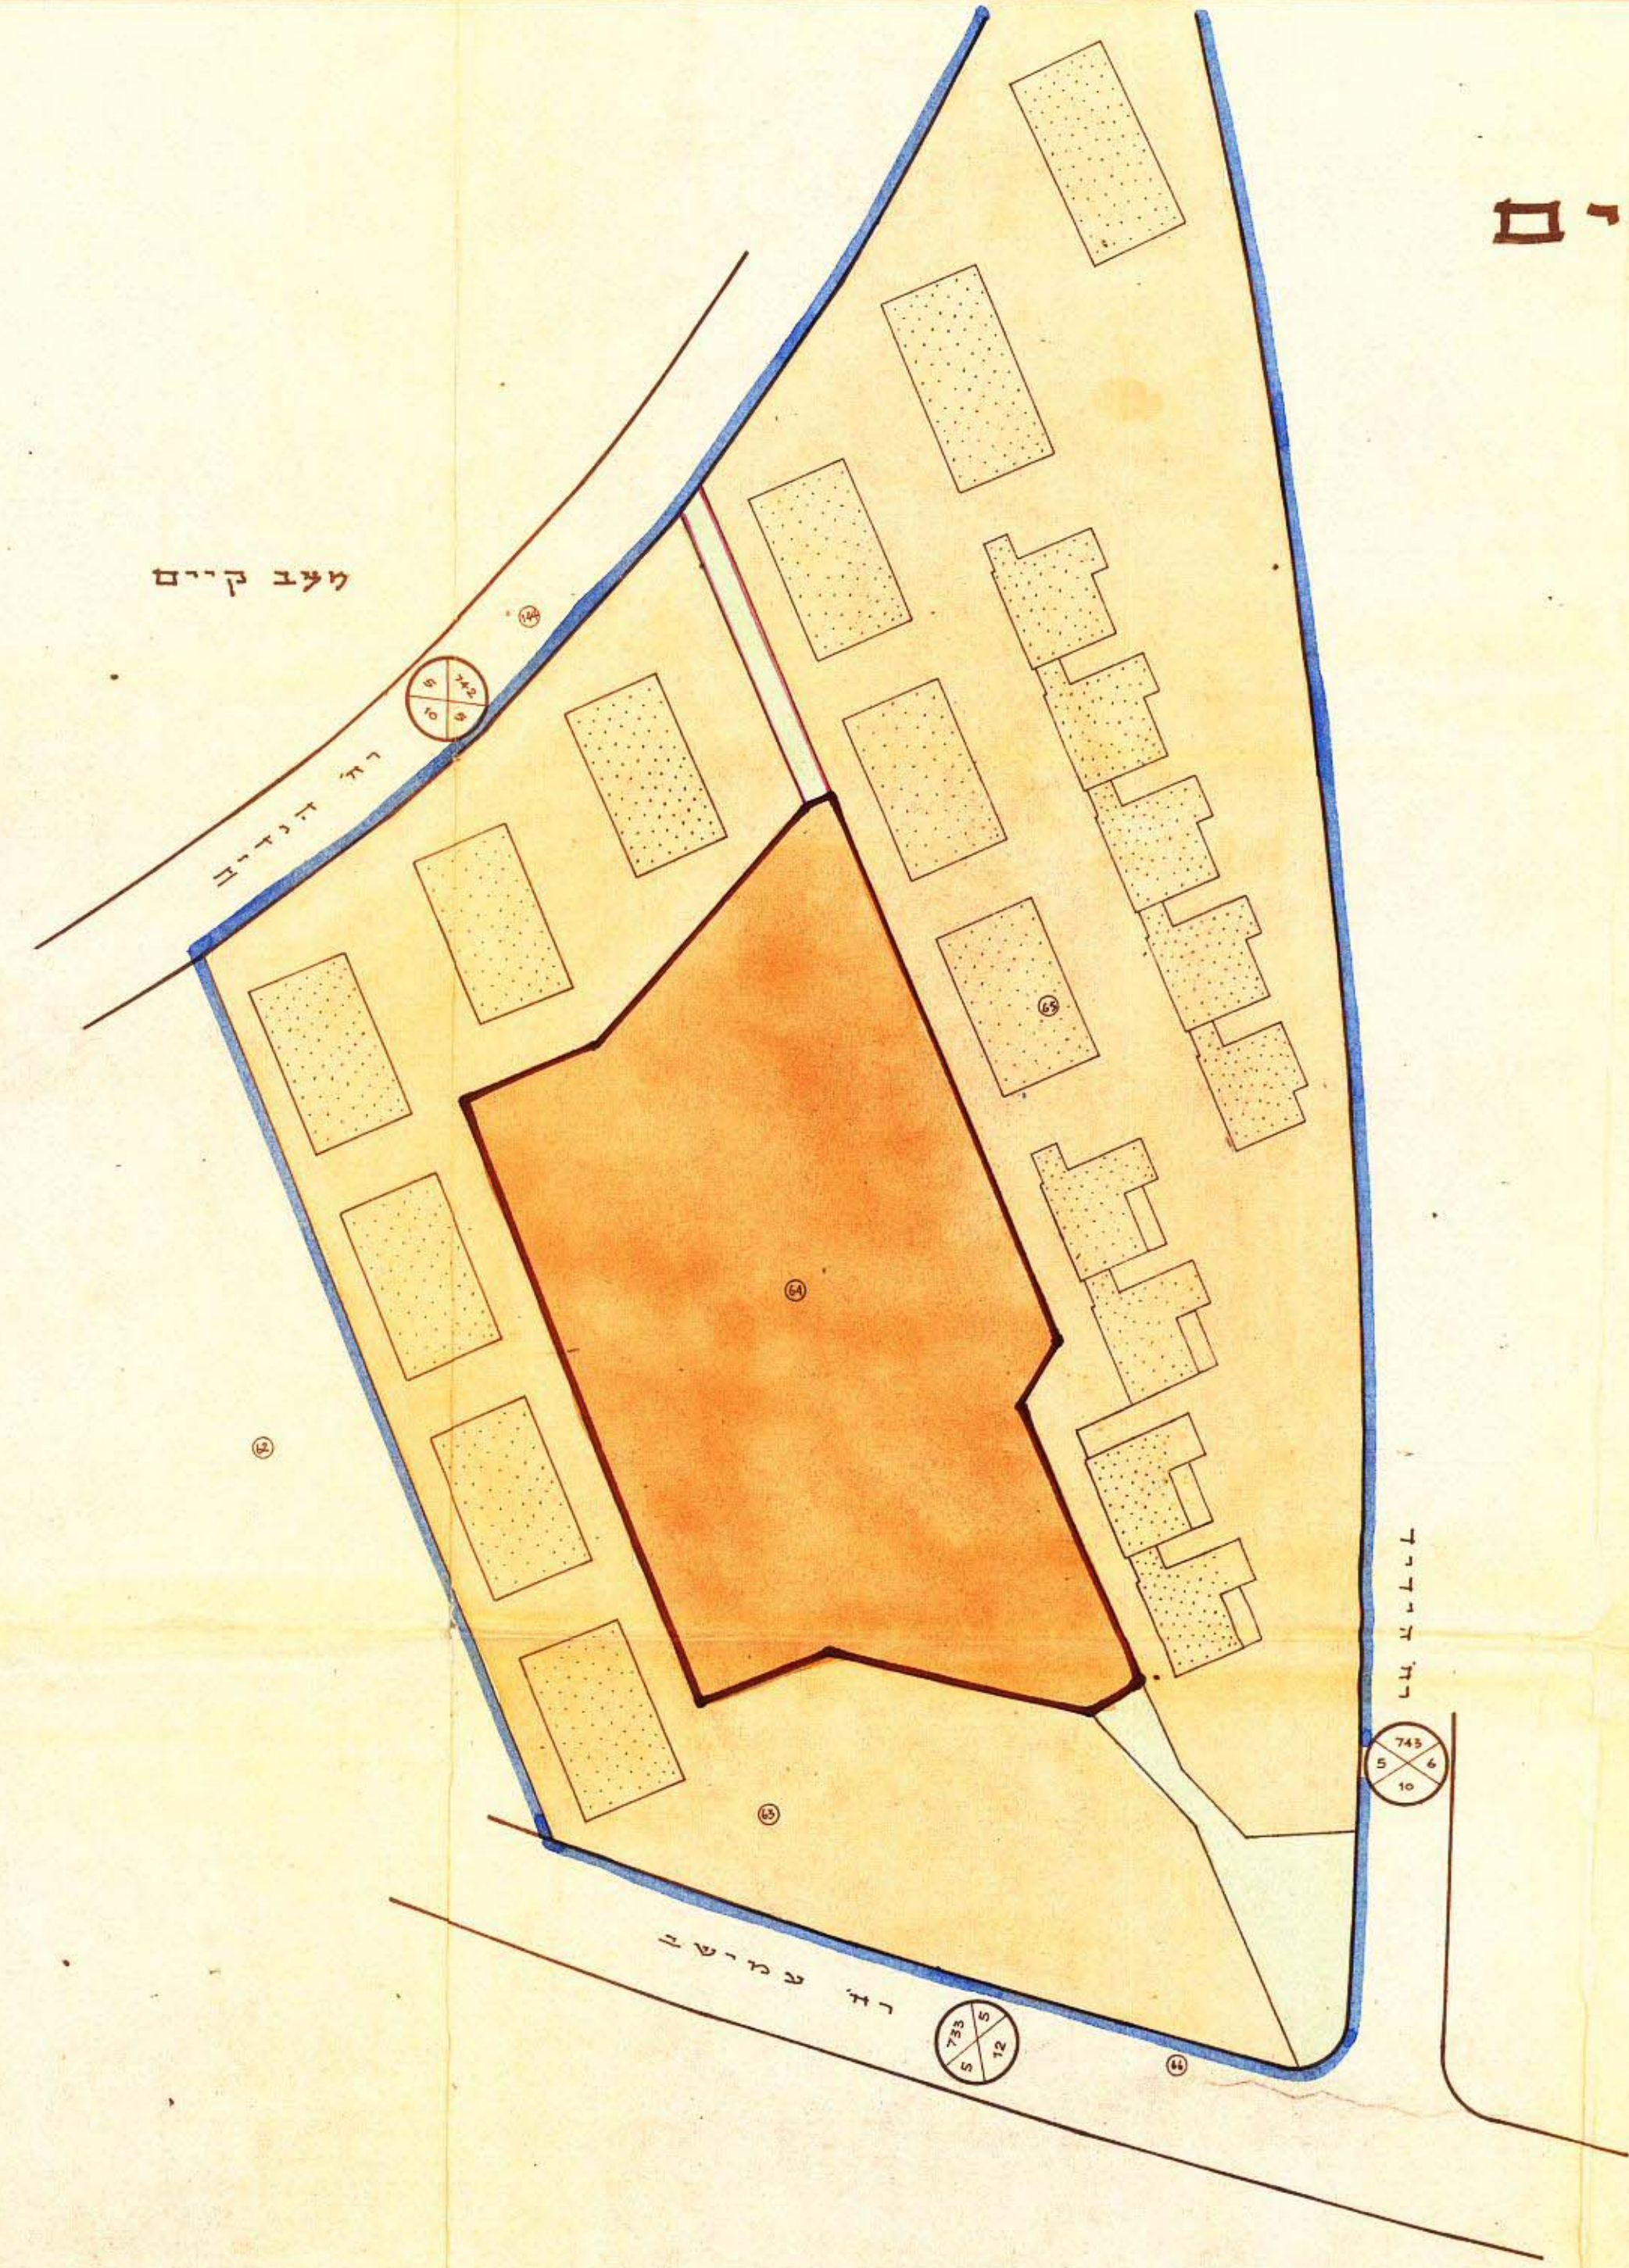

מספר	השטח	מבנה	הערות
1	5.187	א	מבנה מיועד
2	4.291	ב	
3	7.960	ג	65
4	17.438	ד	שטח עבודי עתיד

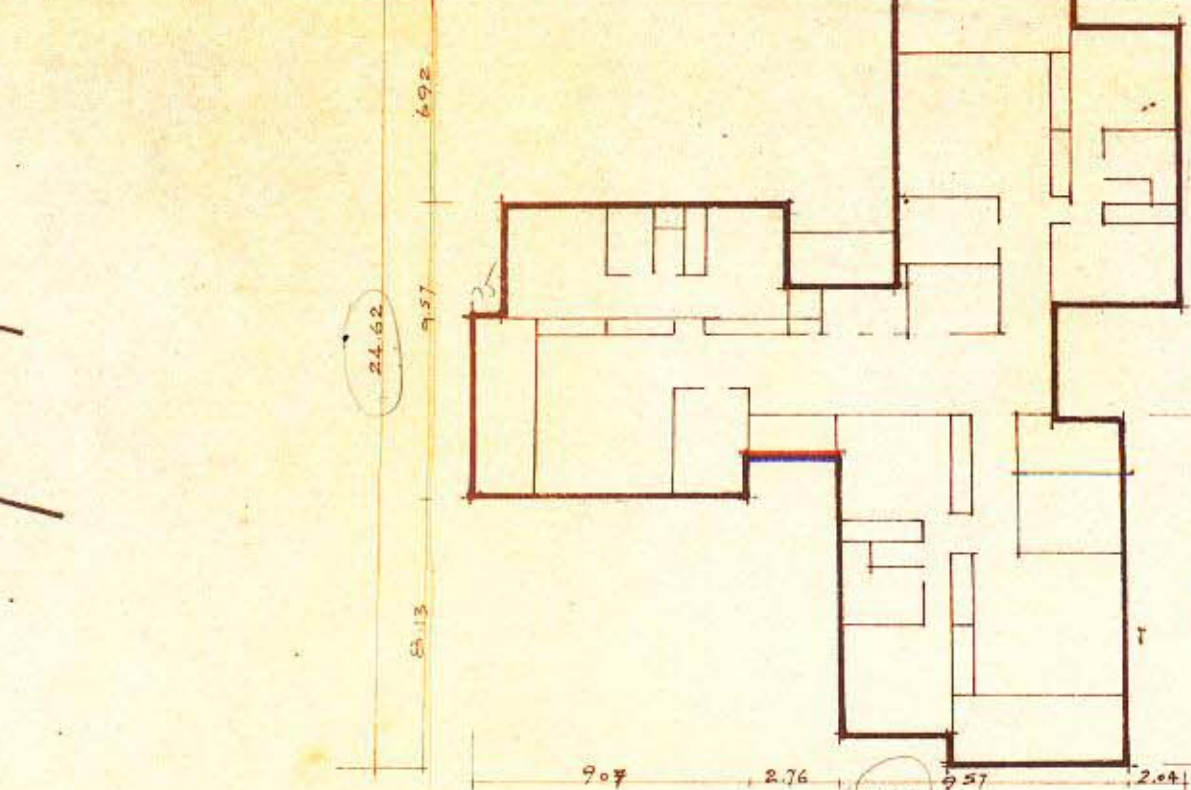

תכנית קומה טיפוסית 1:250

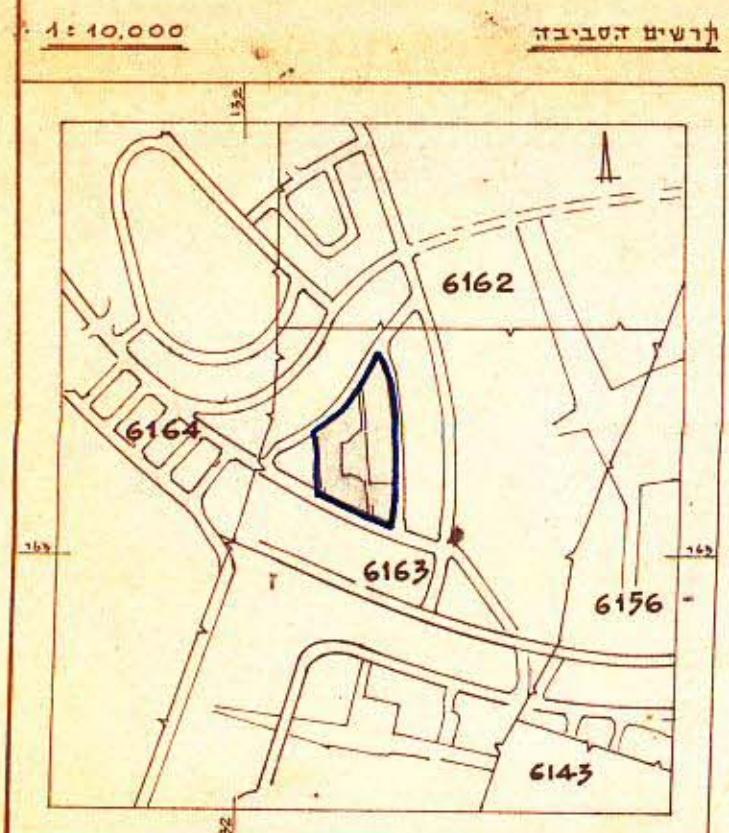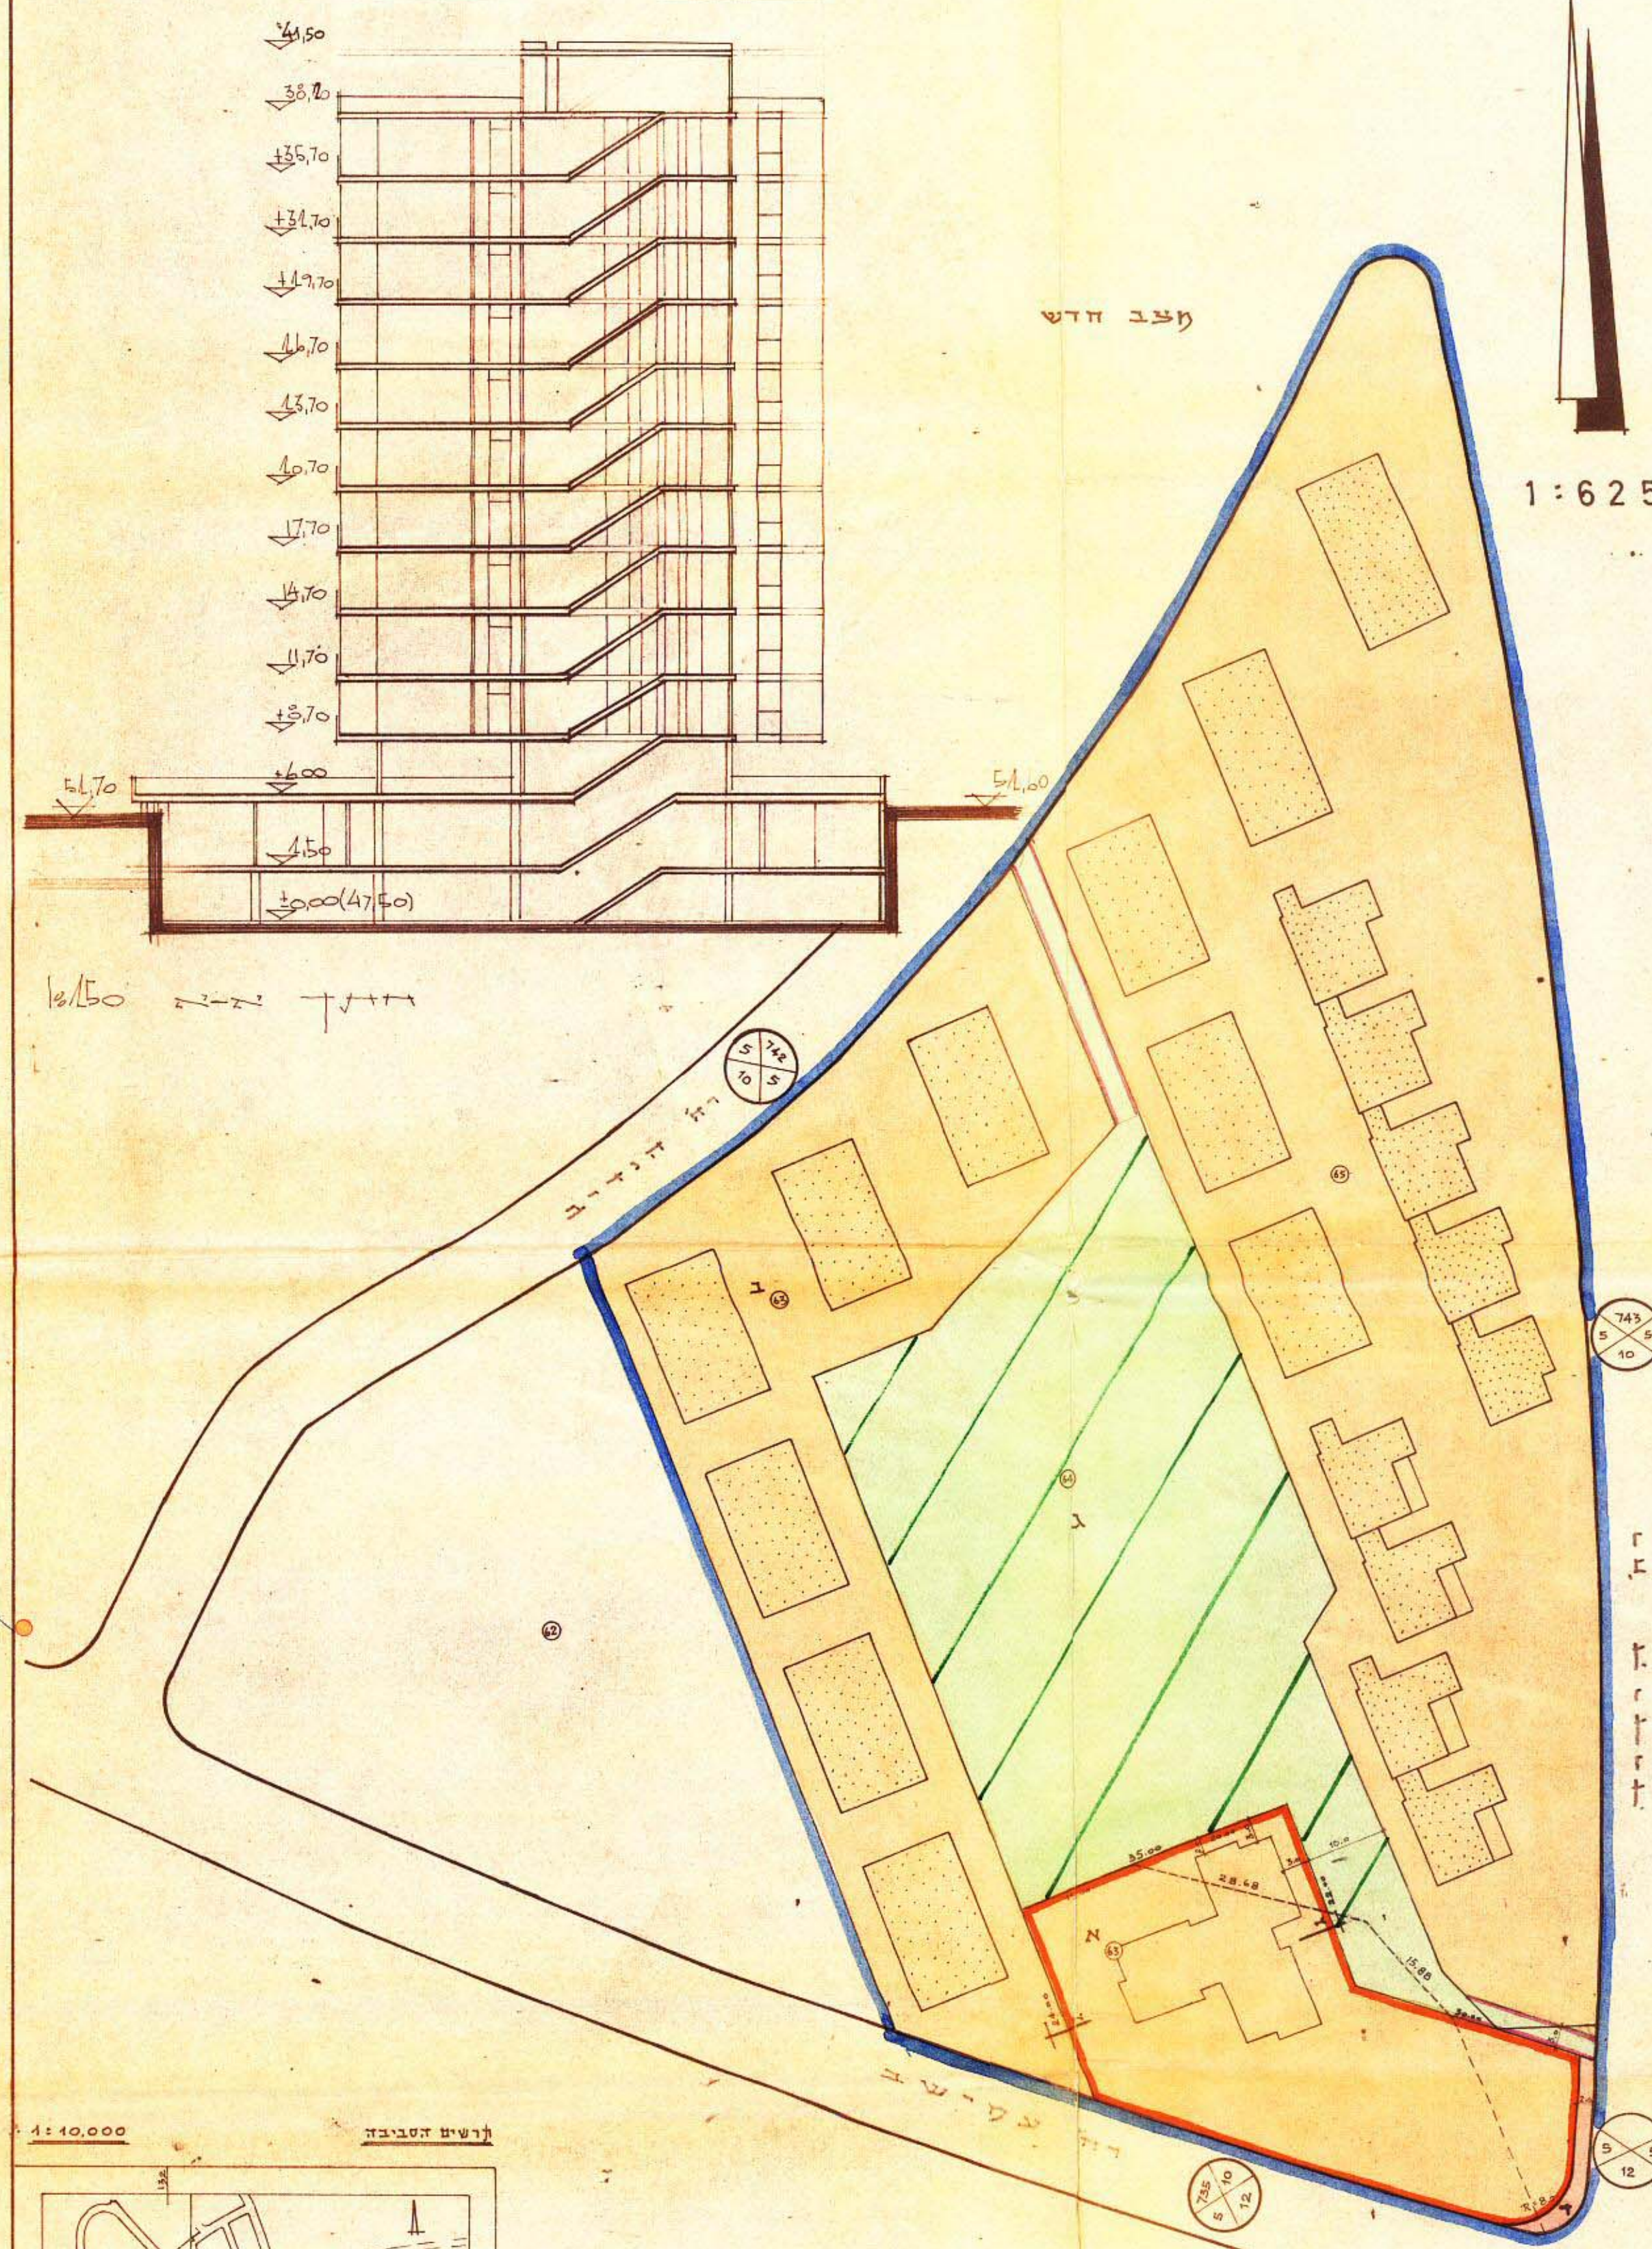

מאמיקי