


שוחח תכנון ערים אכעטאים

**תקנות בינוי ערים מוס' ד' 12
תקנון מוס' לתקנית מותאם
(תקנית בינוי ערים מוס' מ' 99)**

מגזר ניילון מילוי מק潸ני ונכסים בירם
איסוף אשורי
ווארה לתפקיד עשי עודה
שם _____
כתובת _____
טלפון _____
כתובת _____
טלפון _____

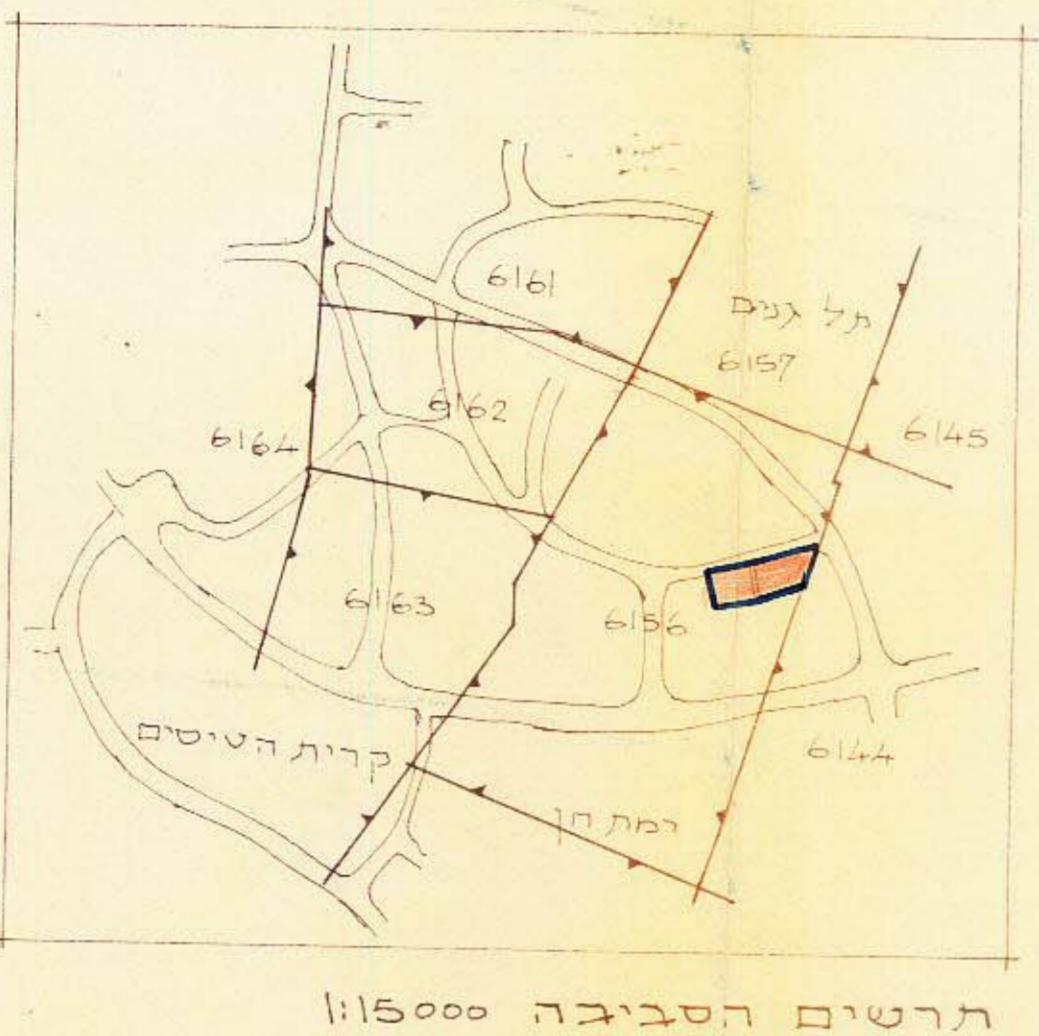


מחוז תל-אביב
עיר גבעתיים
גוש 6156
חלק מ-233
5.0. דוגמ
שוחח החקלאית
יוזם החקלאית
בכל הקרקע
一族 גבעת ארוכיתקן

מרקם

אובל החקלאית
אובל הלווש
רחוב קיים
דרך חזשה
אזור מאורום ג'
סס הרחוב
קו גנץ
רחוב רחוב
דרך וחניה סדריות

1:500

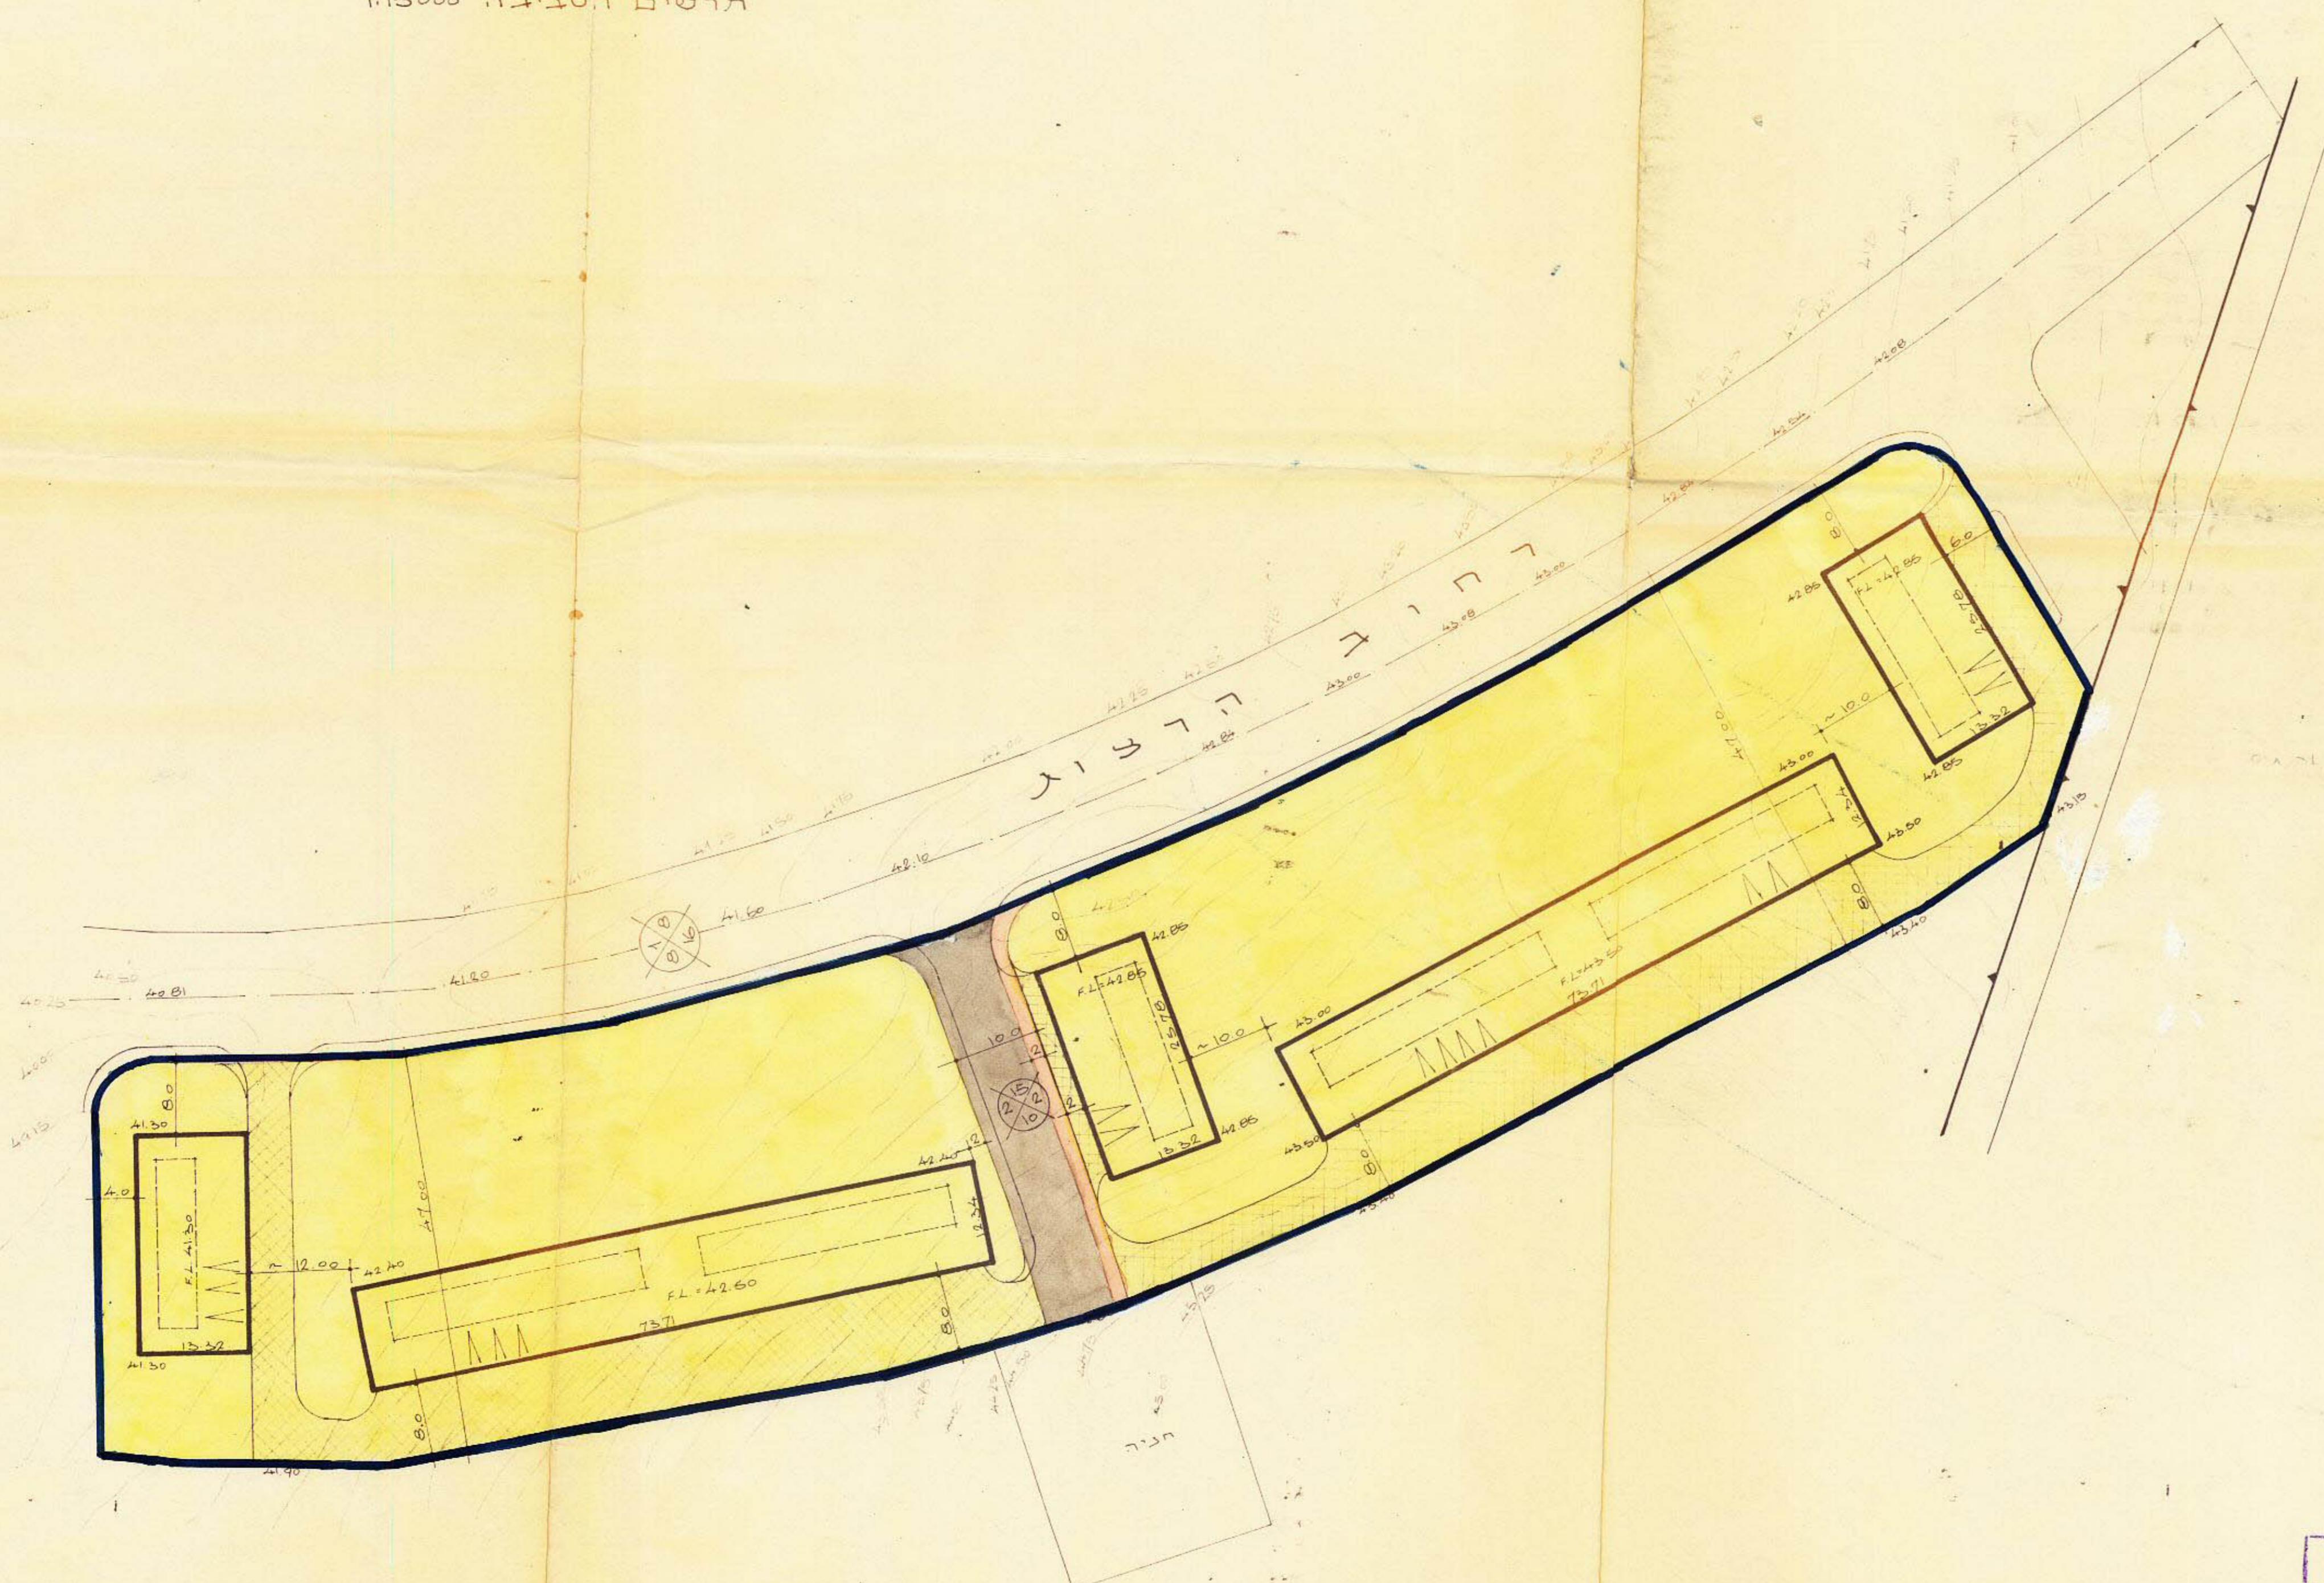

מספר	כמות	היכל	מילוי	גובה	הight
48	16	5	5-1		
64	52	2	4-6		
112					
סה"כ					

חתימת כל הקרקע

חתימת יוזם החקלאית

חתימת המטבח



30.9.1964 איגאל ארוכיתקן