
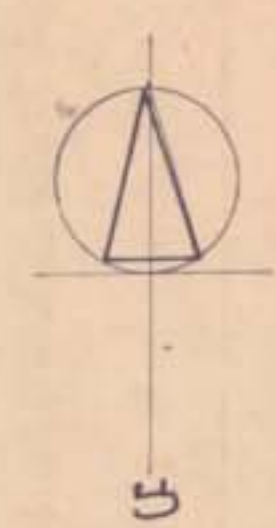


מרחב תכנון מקומי הרצליה

תשריט מצורף לתכנית מס' 1437 א


שנוי תכנית מתאר מס' 253 א

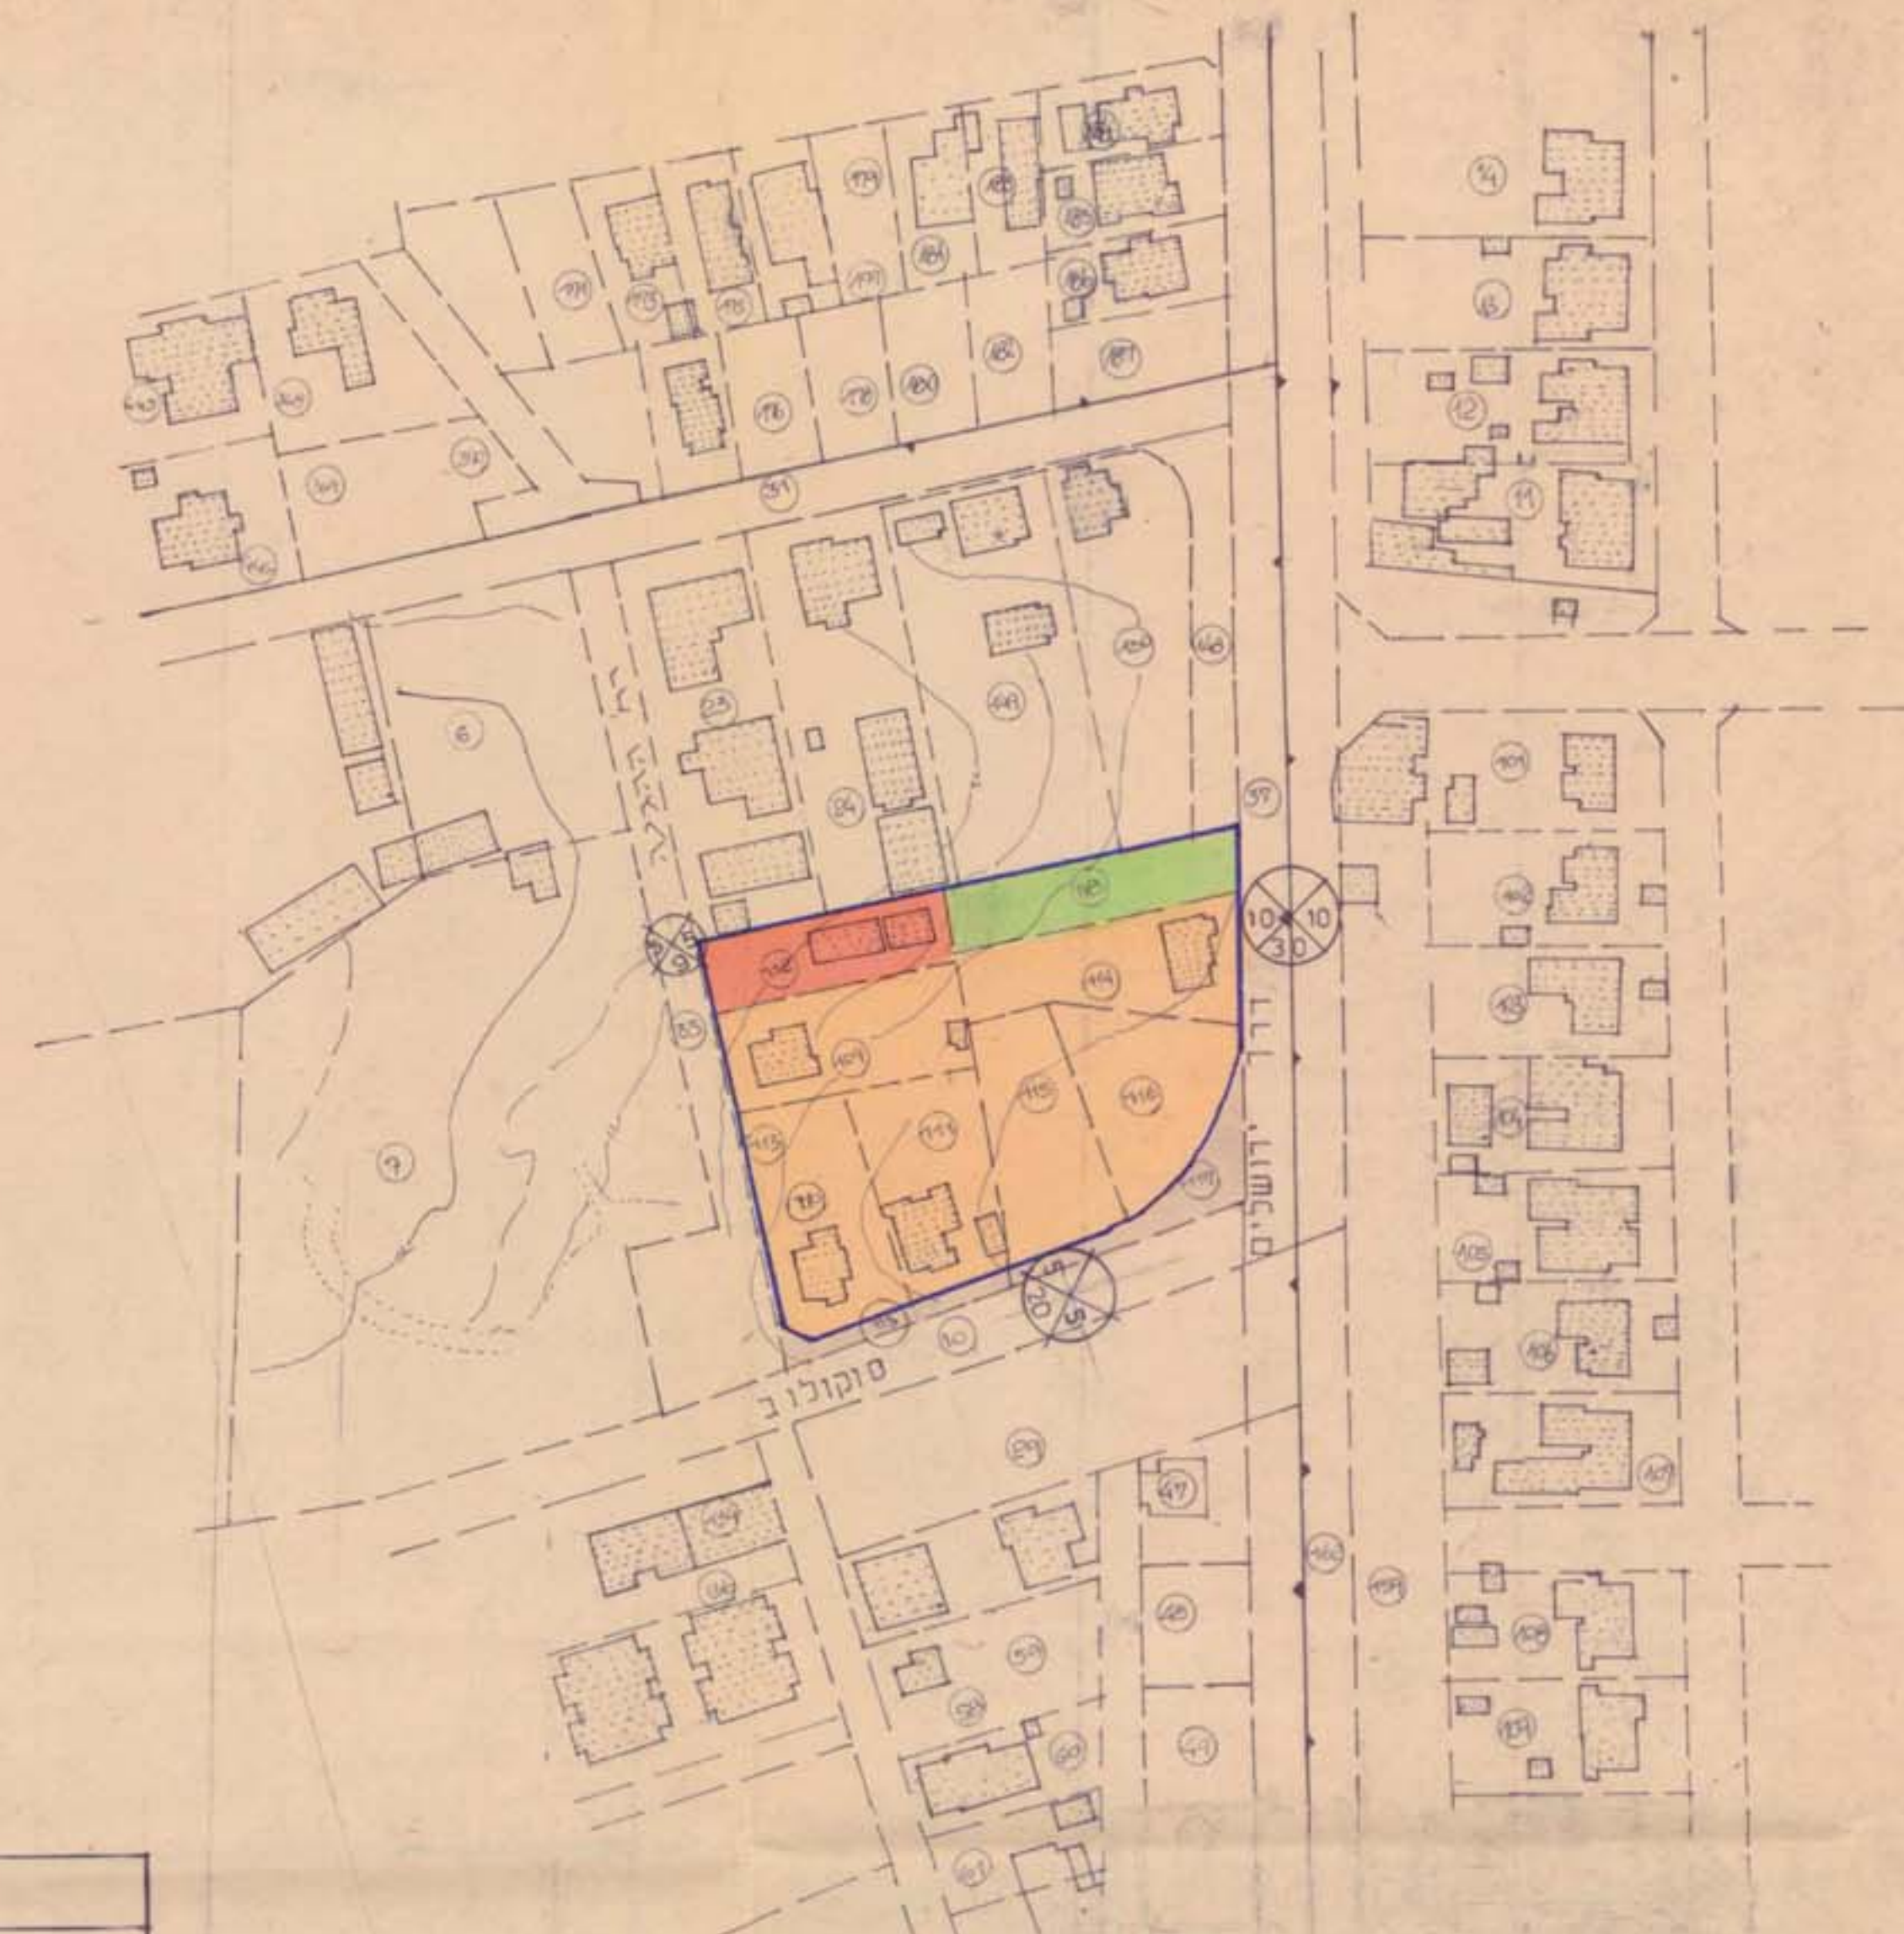

טבלת שטחים

מצב קיים										מצב מוצע			
גוש	מס' חלקה	שטח משותף	היעוד	מס' חלקה	שטח שטח	שטח הפקעה	שטח הפקעה	שטח בניה	מס' יחיד	יעוד			
6537	109	1001	מגורים א	109	721	280	280	793	3	מגורים			
	110	991	מגורים א	110	720	271	271	792	3	מגורים			
	111	1000	מגורים א	111	770	230	230	847	3	מגורים			
	112	677	בנין צבורי	112	663	14	14			בנין צבורי			
	114	958	מגורים א	114	778	180	180	654	3	מגורים			
	115	933	מגורים א	115	1320	522	522	1882	3*22	מגורים			
	116	909	מגורים א	116						מגורים			
	118	710	צבורי פתח	118	678	82	82			צבורי פתח			
					1579					דרך והרחבת דרך קיימת			
					7179			4988		42			

תרשים סביבה ומצב קיים ק.מ. 1:1250

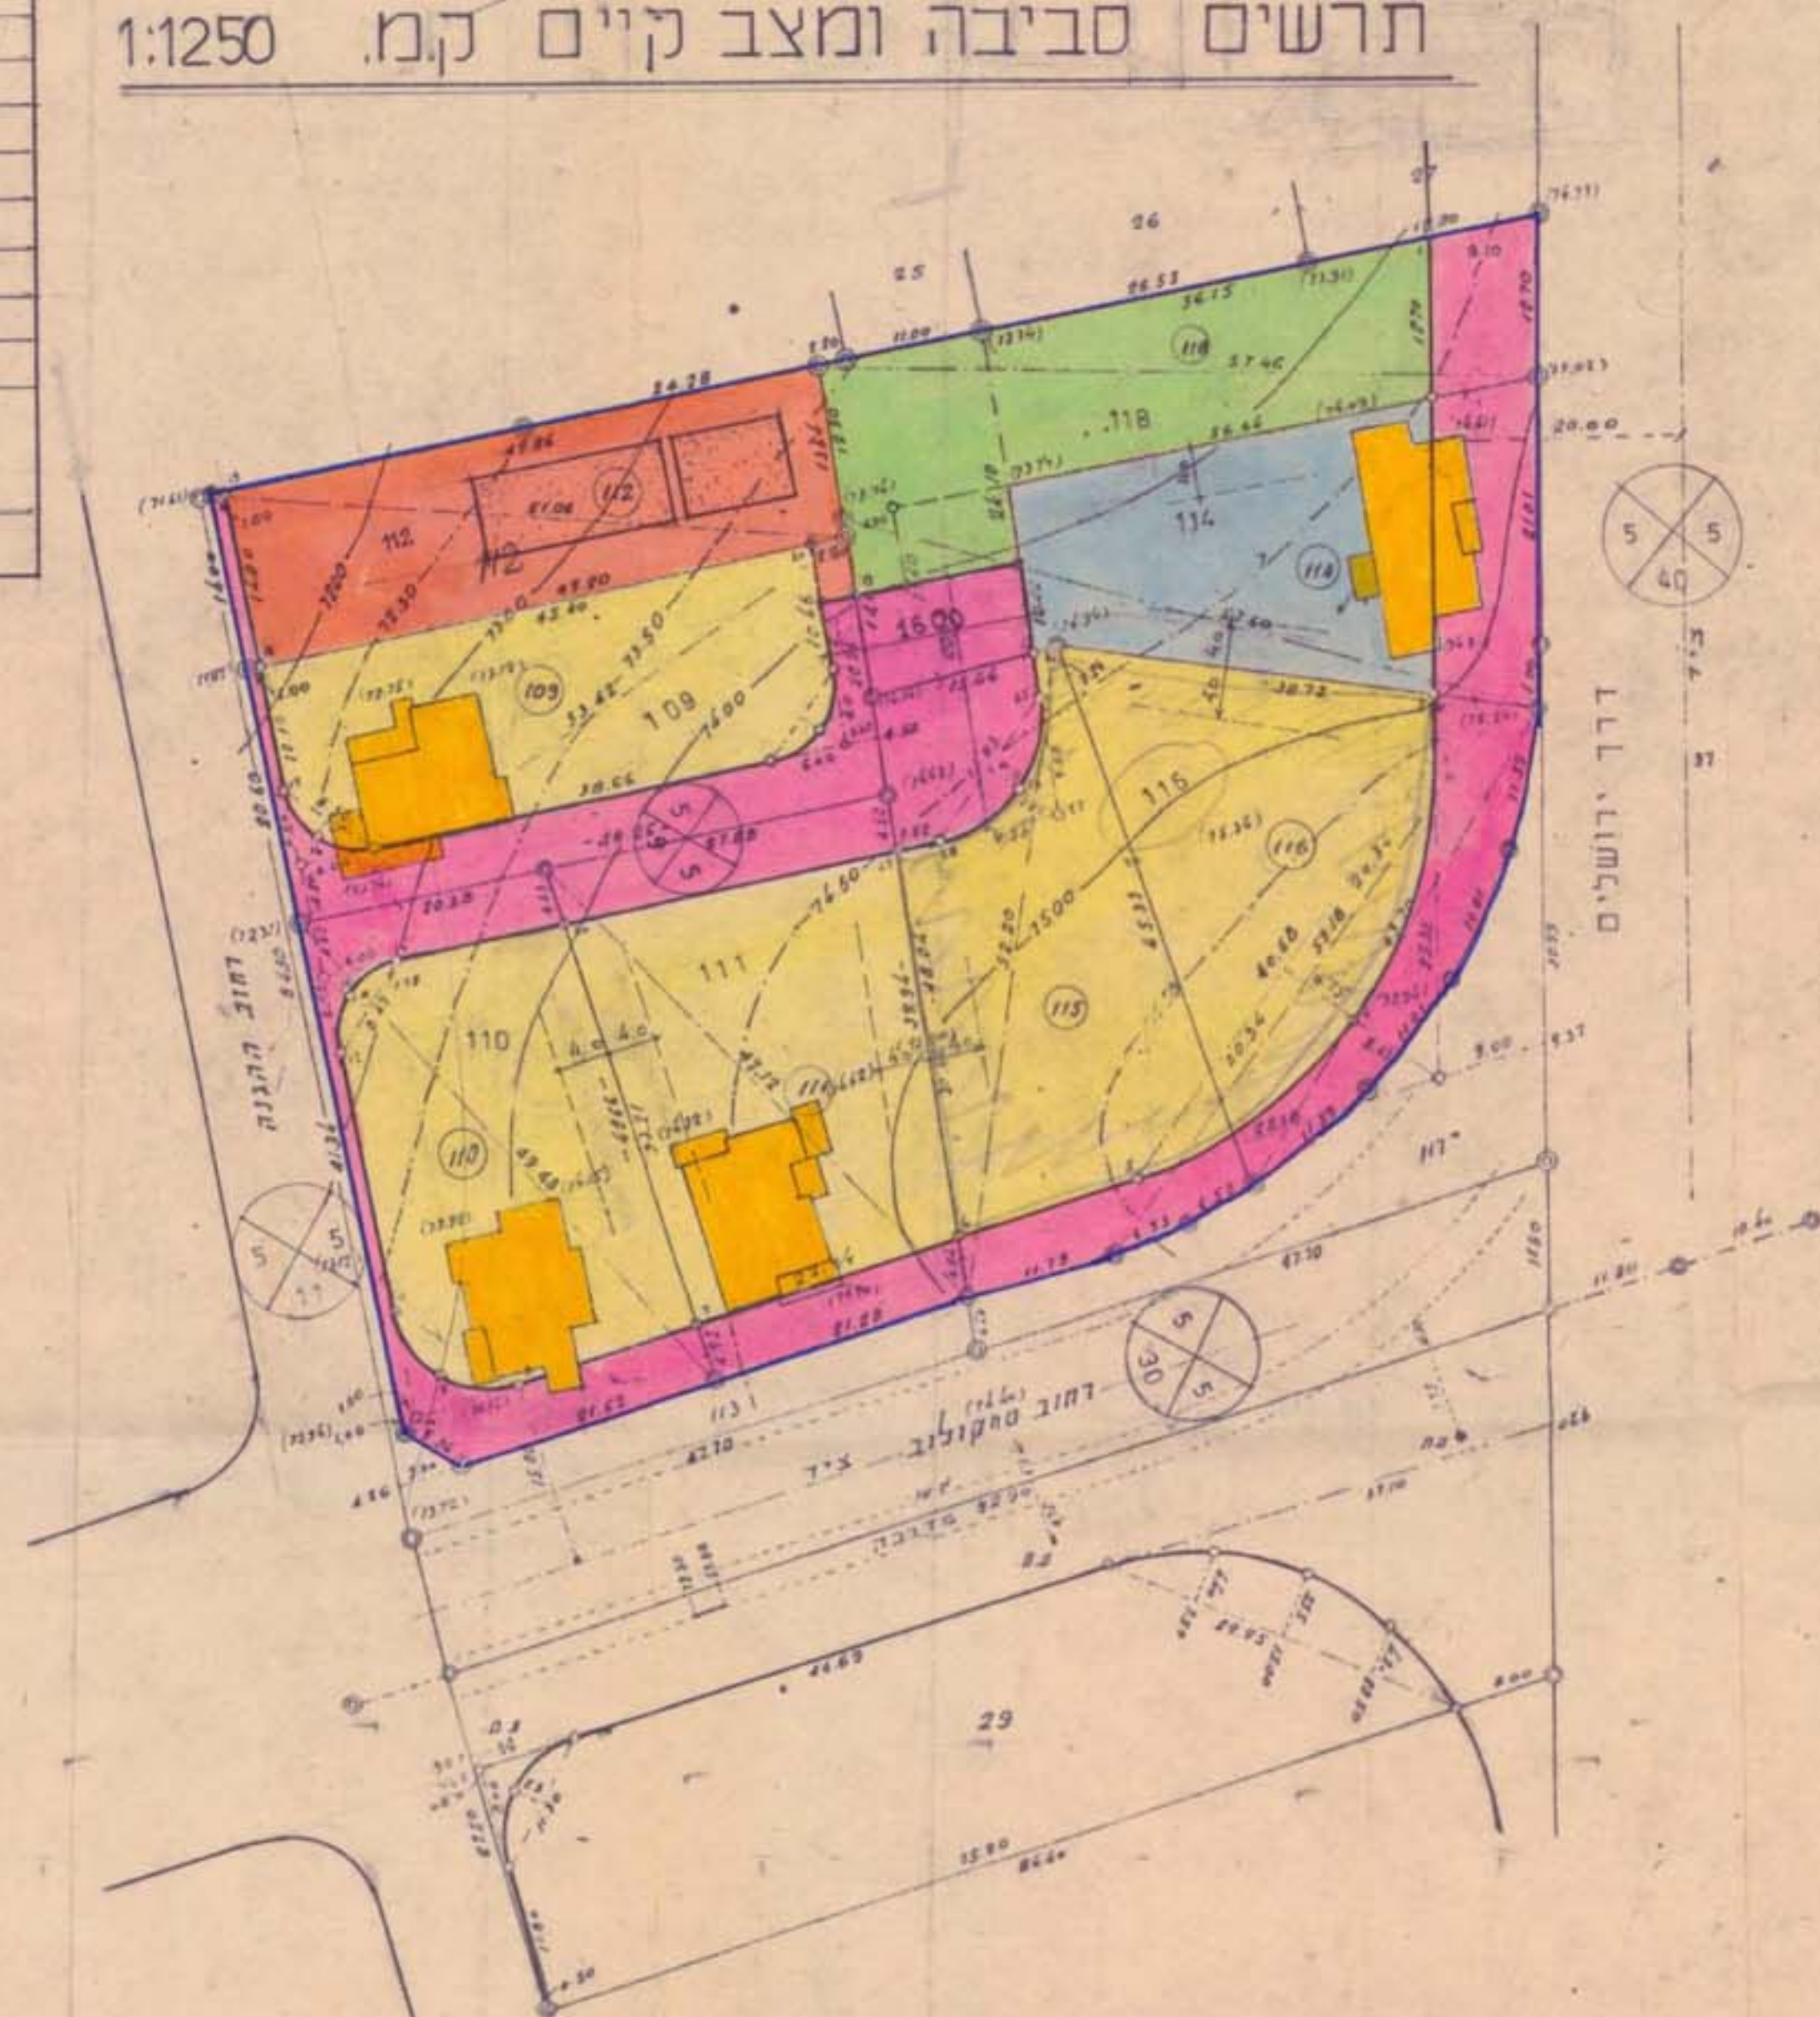

תוכנית מוצעת ק.מ. 1:500



















תל אביב
תל אביב יפו
הרצליה
סוקולוב, ההינה
6537
118, 115 - 14, 112 - 109
7178

שורר התכנית: י. בר-י. מסטצקין רז' גור 9 ת.א.
יוםם התכנית: הועדה המקומית לתכנון ולבניה הרצליה
בעלי הקרקע: בעלים ישונים ועיריית - הרצליה
מגיש התכנית: חביבה בזולת.

מקרא:

- גבול תכנית
- גבול גוש
- גבול מנרש מוצע ומספרו
- גבול חלקה קיימת ומספרה
- דרך קיימת או מאושרת
- דרך חדשה או הרחבת דרך
- שטח צבורי פתוח קיים
- שטח צבורי פתוח מוצע
- שטח לבנין צבורי קיים
- שטח לבנין צבורי מוצע
- אזור מגורים א
- אזור מגורים ב
- אזור מגורים ג
- בנין קיים
- בנין להדיסה
- שביט
- מס הדרך
- קו בנין
- רוחב דרך



