

מרחב תכנון מקומי הרצליה




תשריט מצורף לתכנית מתאר ומפורטת מס' הר/1644
שינוי לתכנית מתאר מס' הר/253 א

מחוז חבל אביב
עיר הרצליה
רחובות דוד שמשוני רמ"ל יהודה אלקטרי
דוש: 6526
חלקה 31 חלק 44 חלק 6524
שטח התכנית: 44504
בעלי הקרקע שרעבני פואד + עיריית הרצליה
מנעשי התכנית עובדיה עיני
יוזמי התכנית העודה המקומית לתכנון ובניה הרצליה
המתכנן: יבנר מיטשלצקי אדריכלים ובני ערים בע"מ

מקרא

-  גבול התכנית
-  אזור חקלאי
-  אזור מלאכה
-  אזור מגורים א' מוגבל
-  אזור מגורים א'
-  אזור מגורים ב'
-  אזור מסחרי
-  שטח פרטי פתוח
-  שטח לבנין צבורי
-  שטח צבורי פתוח
-  דרך קימת
-  דרך חדשה הרחבת דרך קימת
-  מס הדרך
-  קו בנין
-  רוחב הדרך
-  גבול חלקה קימת ומספרה
-  גבול חלקה חדשה ומספרה
-  זיקת הנאה למעבד הצבור
-  שביל להולכי רגל



התייחסות:

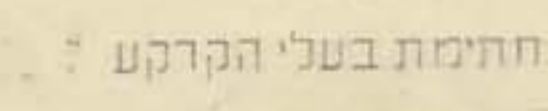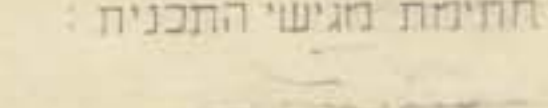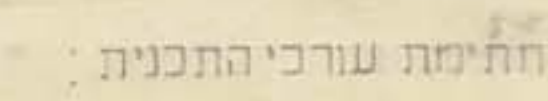-  תחיתת בשני הקרקע
-  תחיתת מגישי התכנית
-  תחיתת עורכי התכנית


מדינת ישראל / עיריית הרצליה
מחוז חבל אביב
עיר הרצליה
מס' הר/1644
תשריט מצורף לתכנית מתאר ומפורטת מס' הר/1644
שינוי לתכנית מתאר מס' הר/253 א

מס' הר/1644
מס' הר/253 א
מס' הר/1644
מס' הר/253 א

מס' הר/1644
מס' הר/253 א
מס' הר/1644
מס' הר/253 א

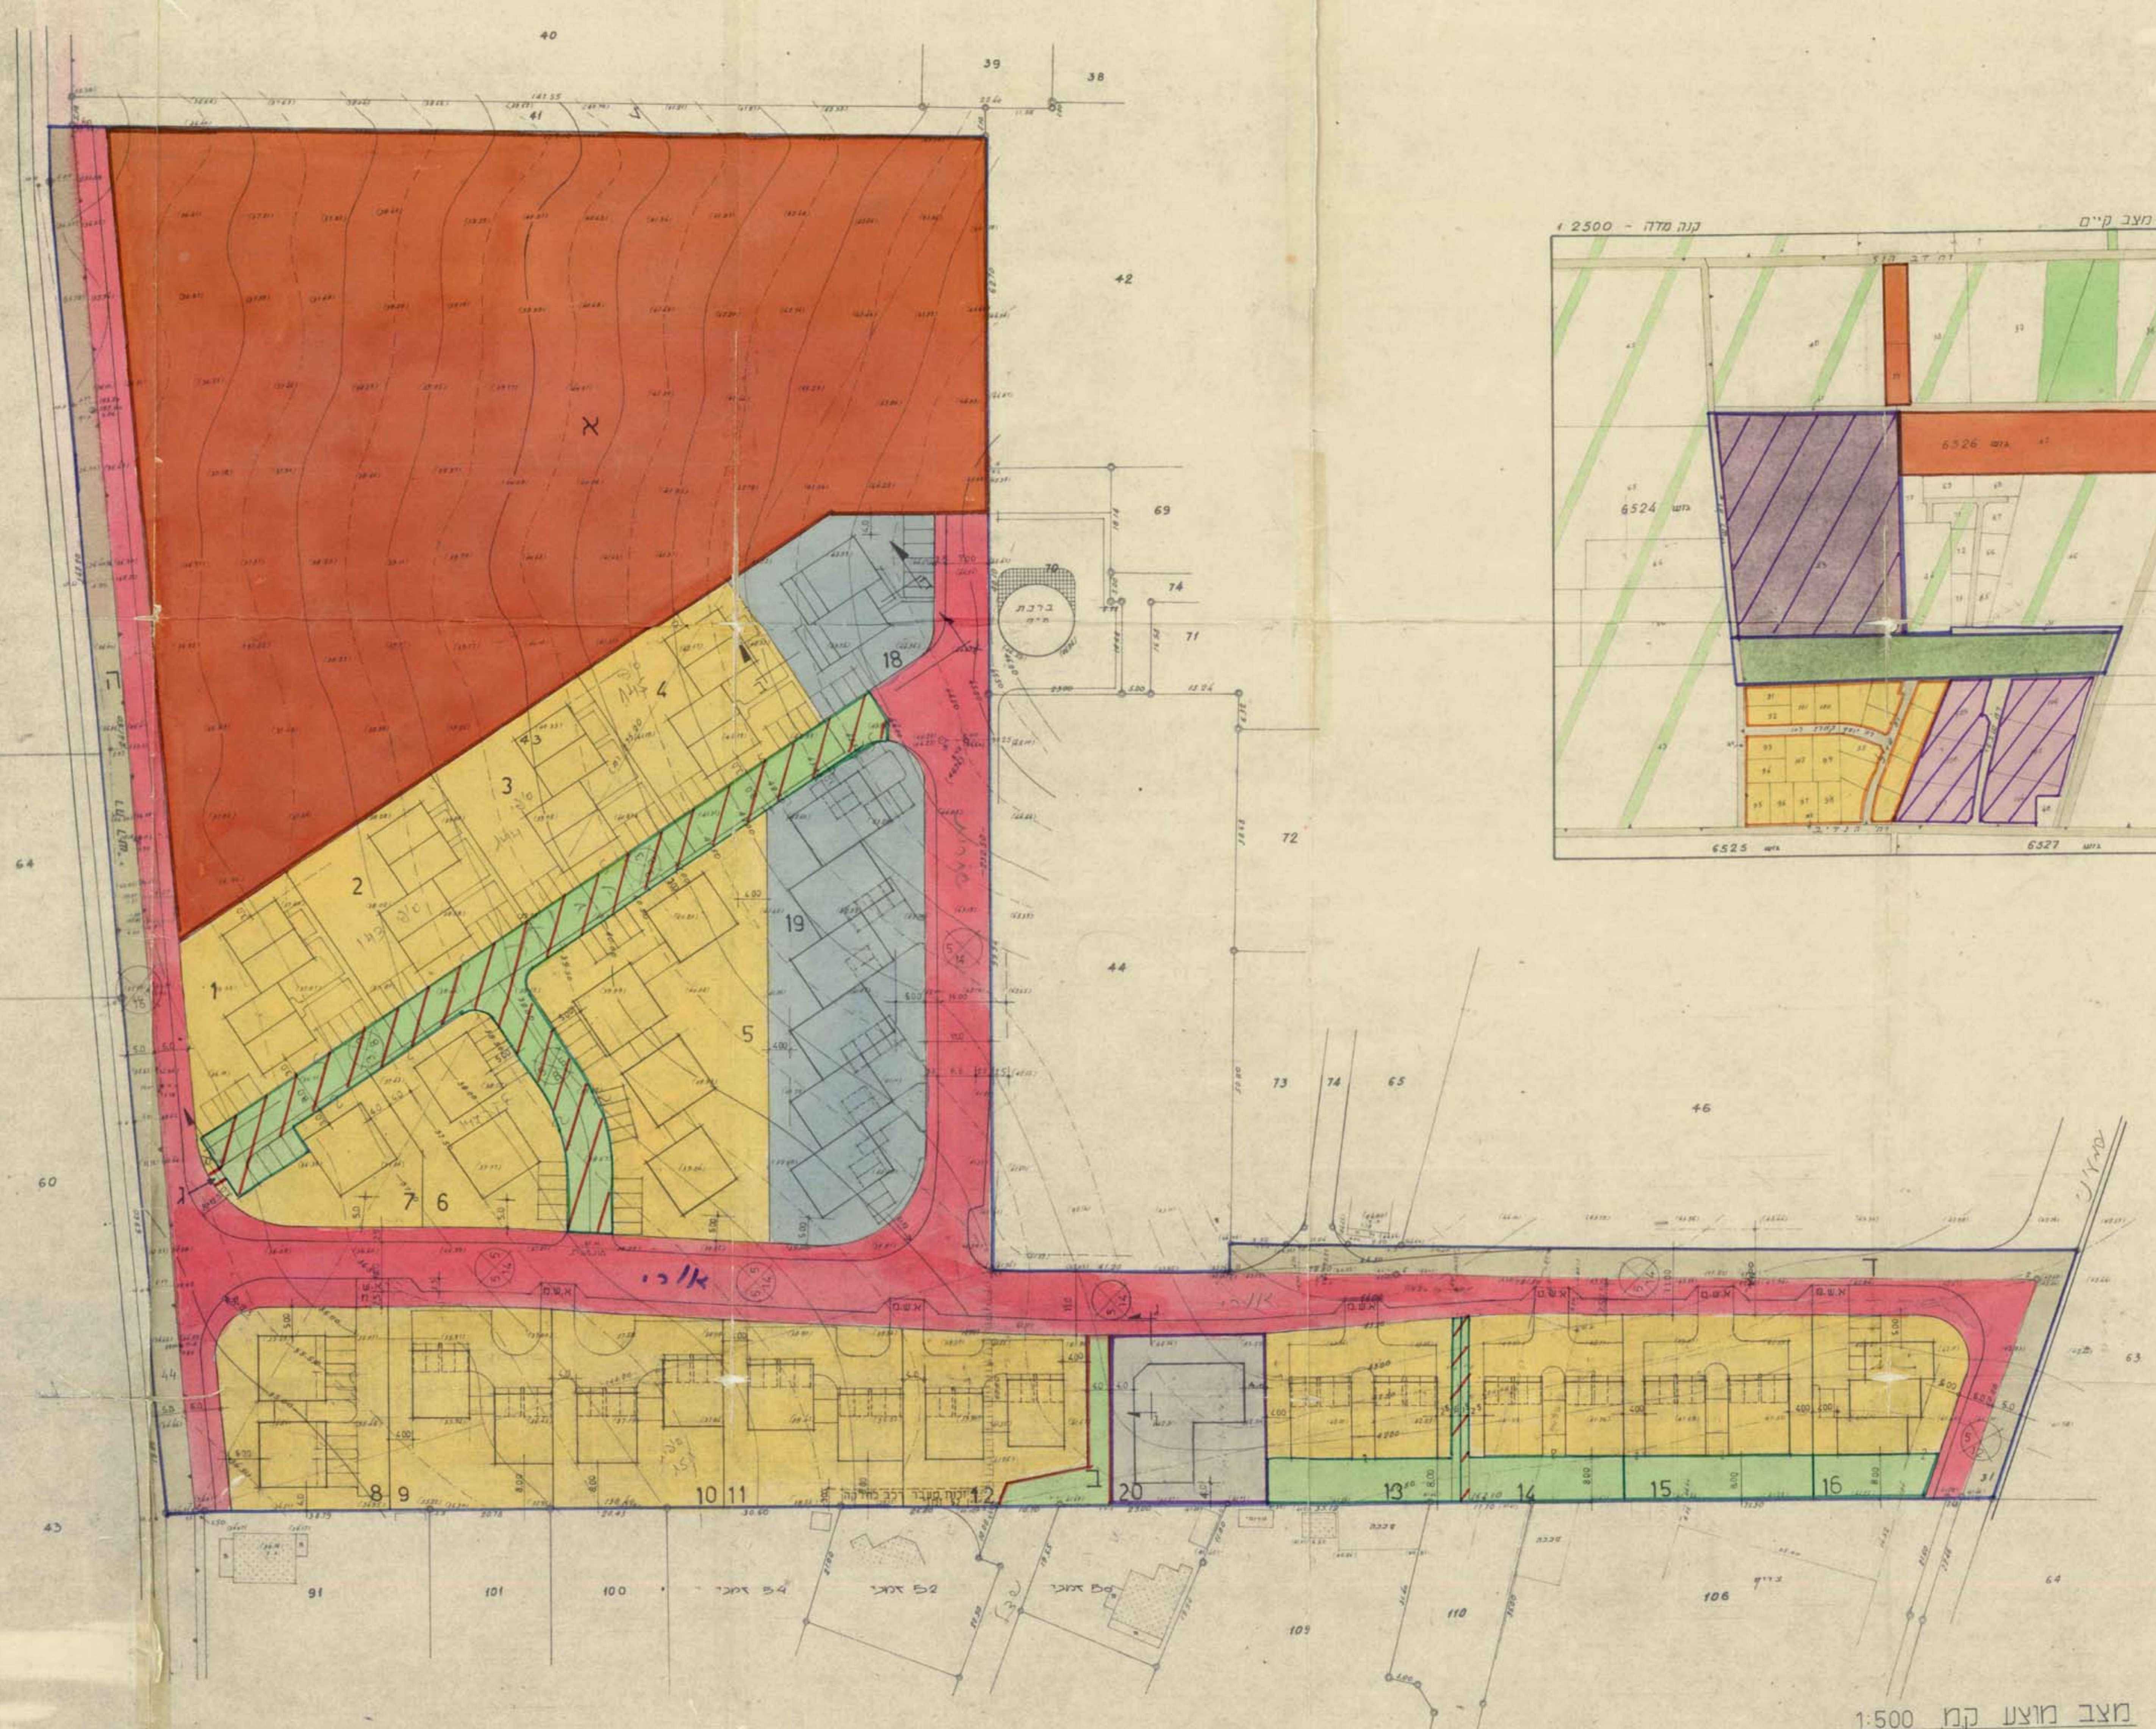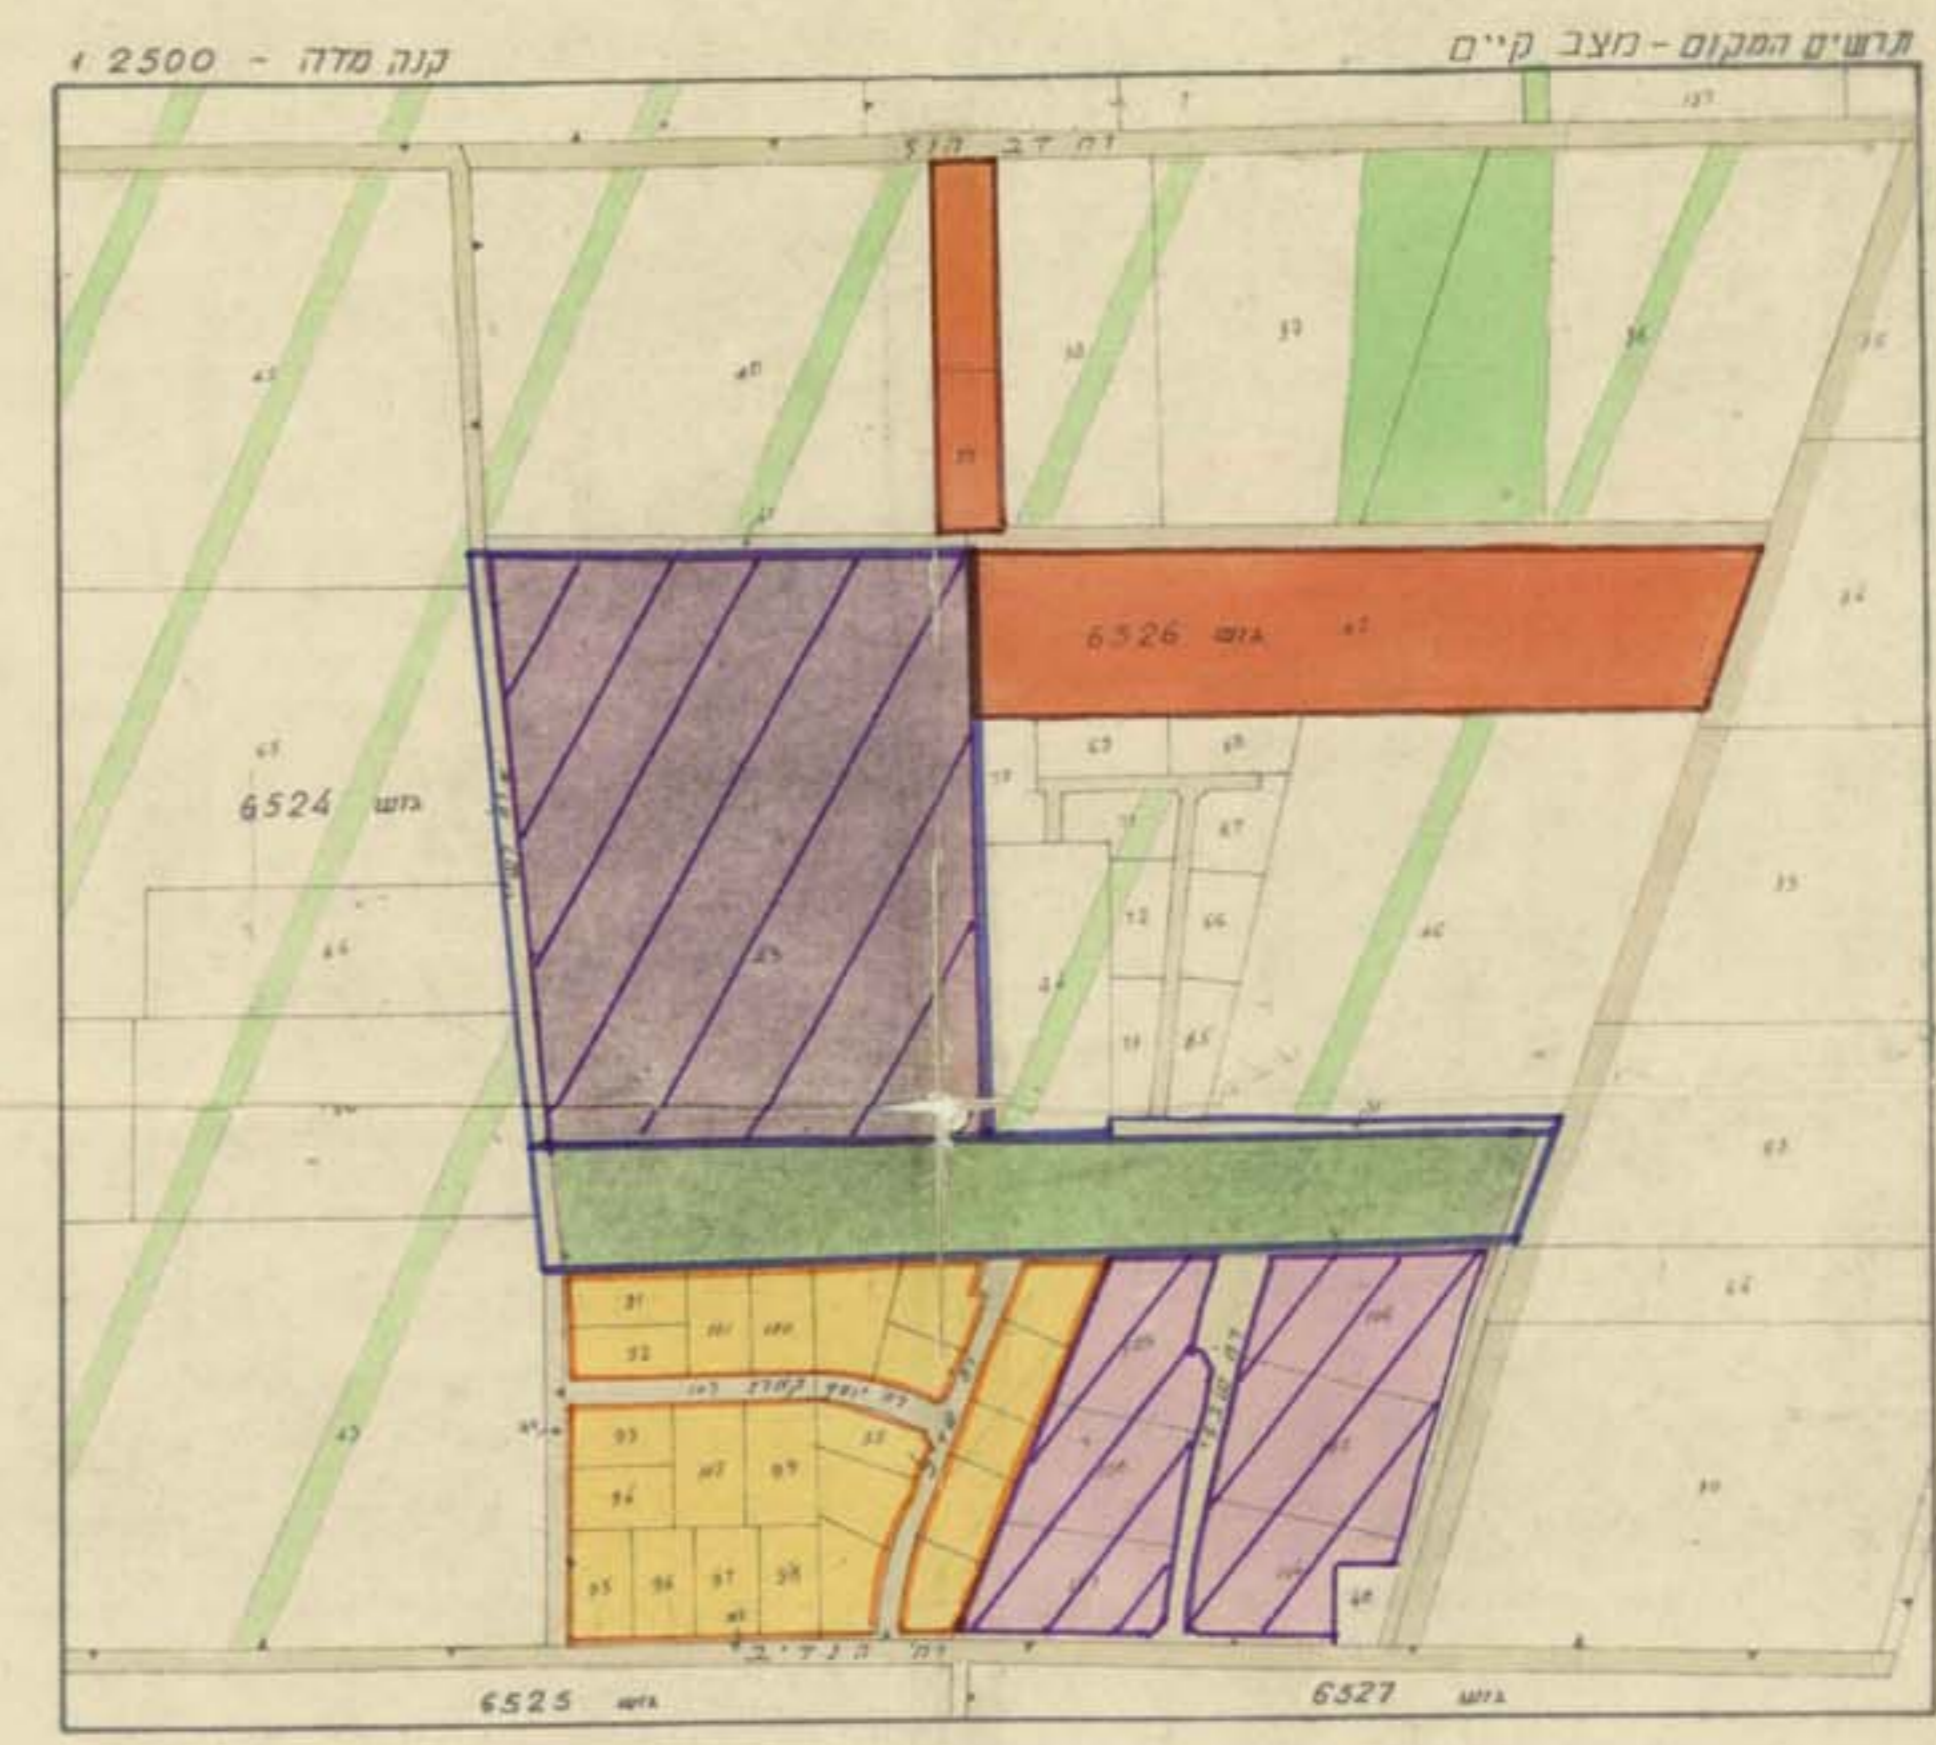

מצב מוצע קנה 1:500

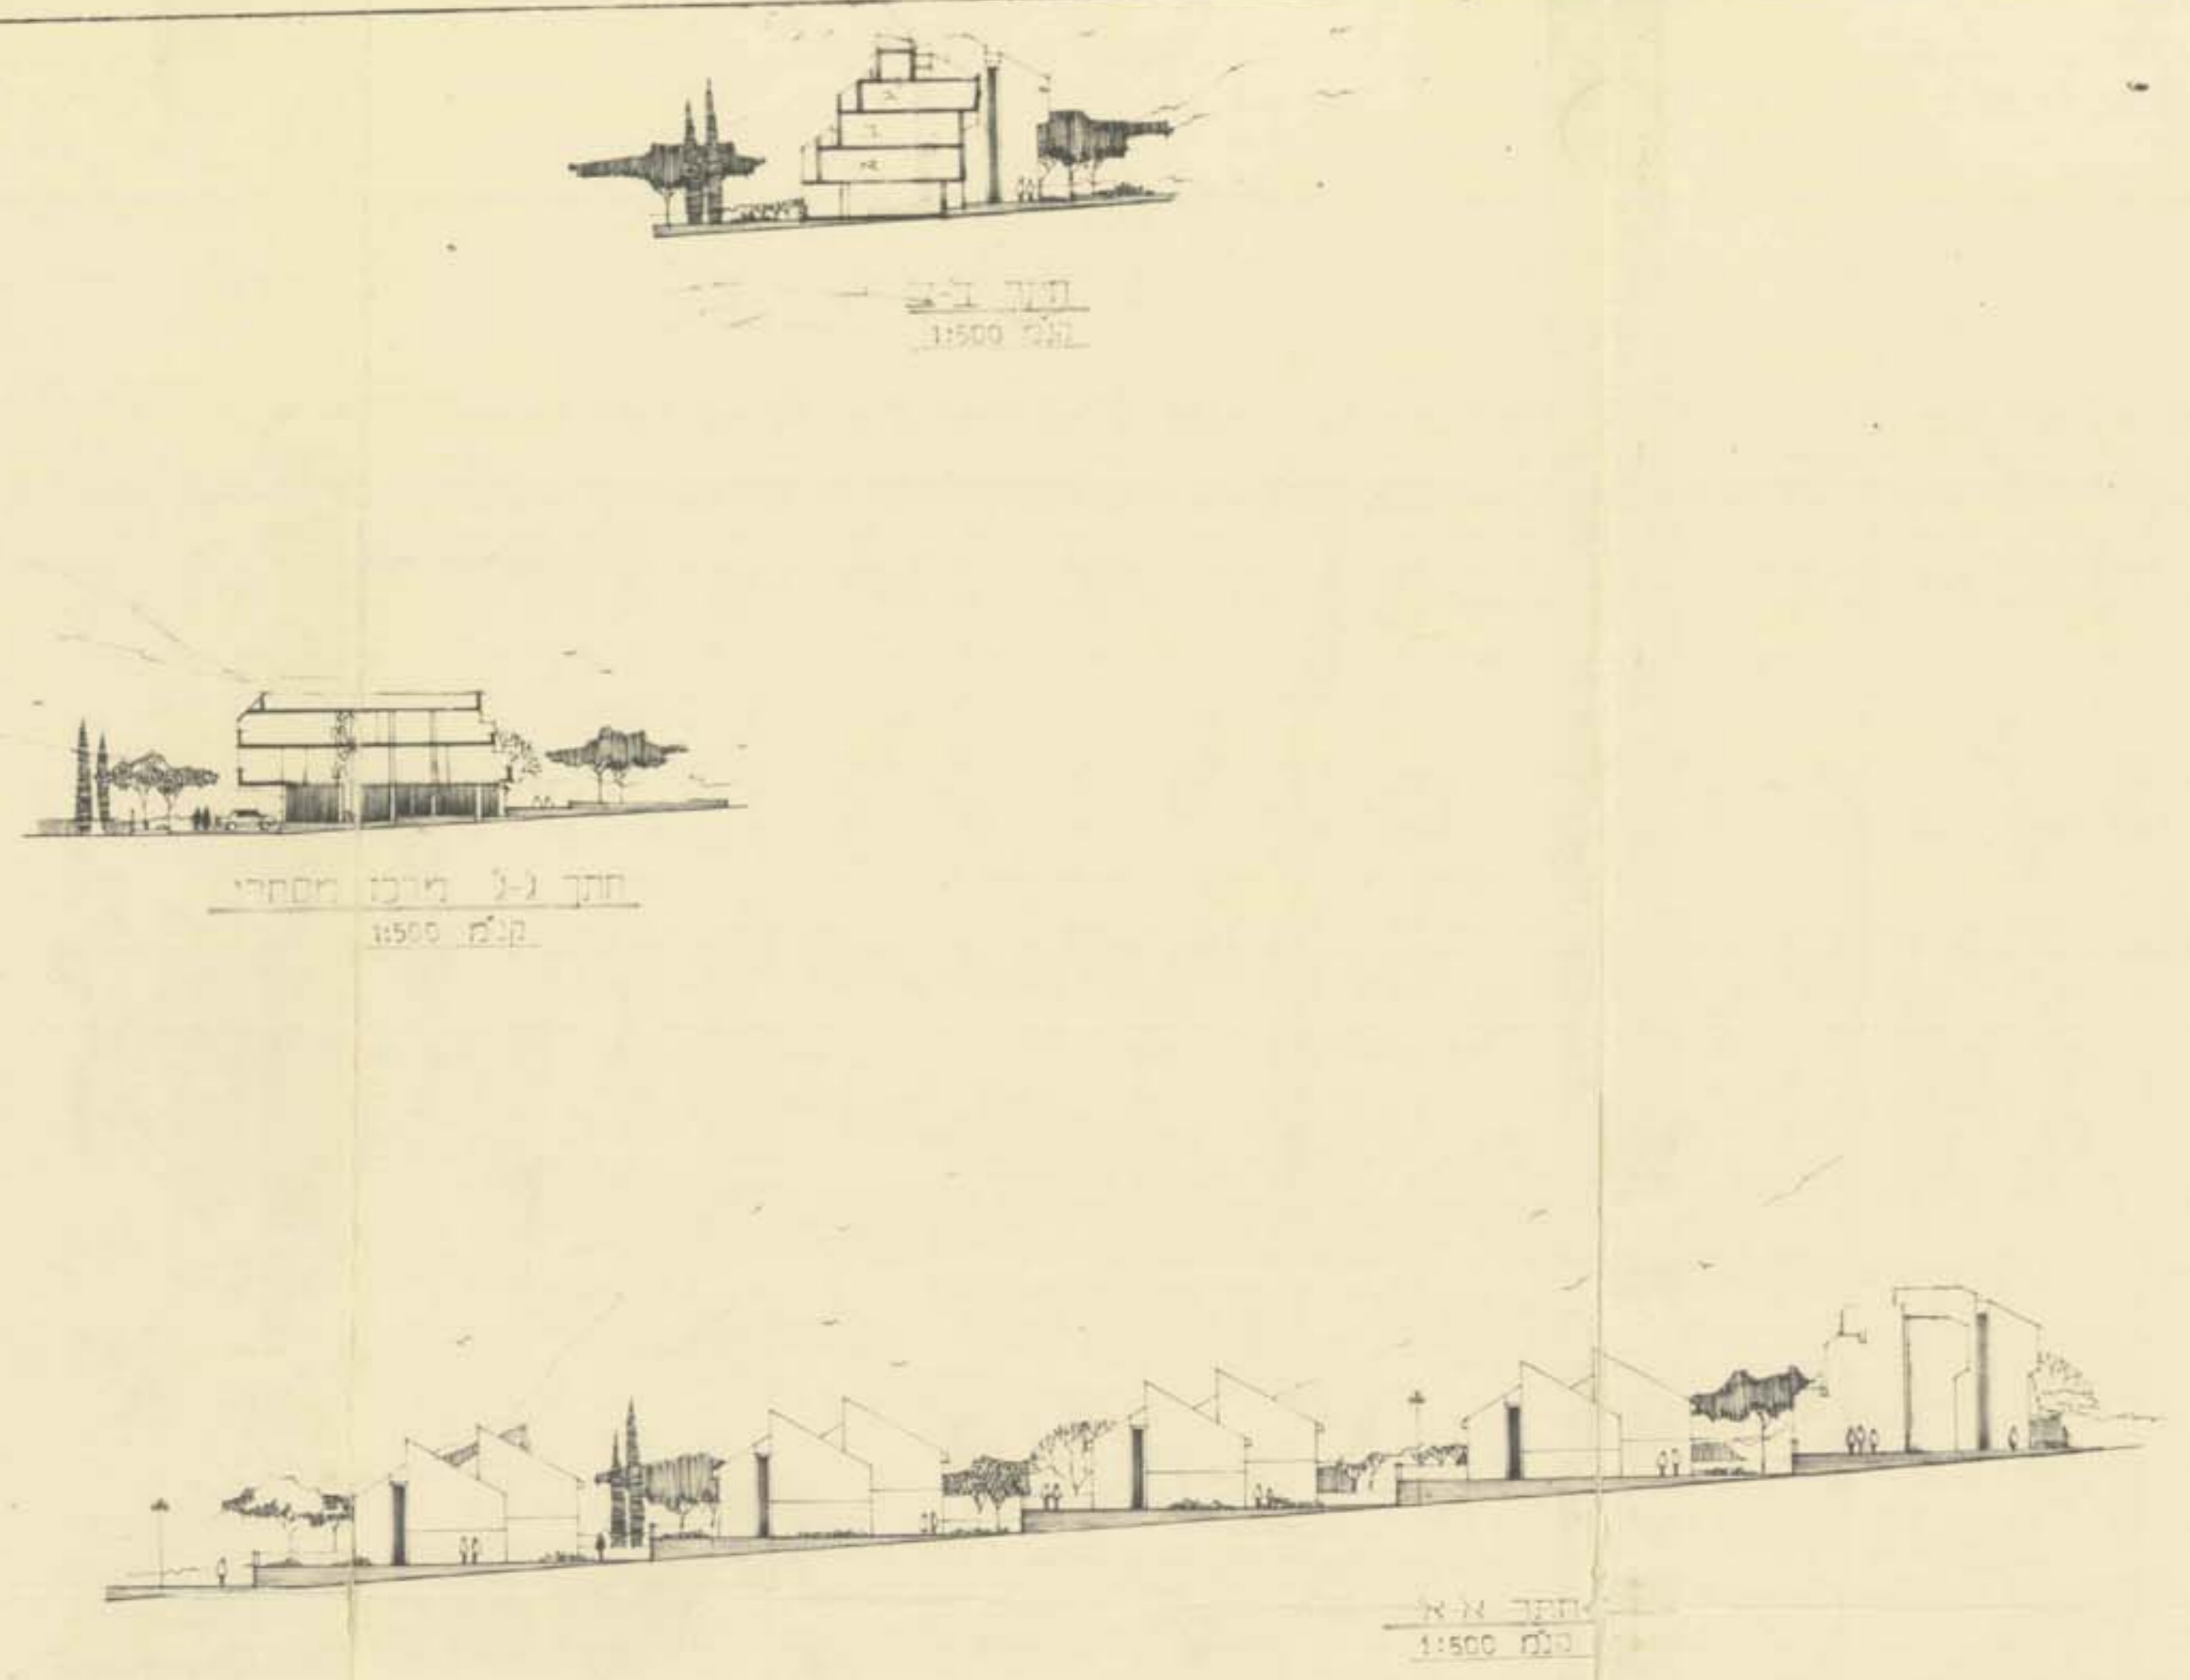

מצב קיים				מצב מוצע			
מס' חלקה	שטח חלקה	שטח בנין	מס' חלקה	שטח חלקה	שטח בנין	מס' חלקה	שטח חלקה
43	42378	1160	1	1160	1160	1	1160
2	1160	1160	2	1160	1160	2	1160
3	1160	1160	3	1160	1160	3	1160
4	1160	1160	4	1160	1160	4	1160
5	2050	2050	5	2050	2050	5	2050
6	1200	1200	6	1200	1200	6	1200
7	600	600	7	600	600	7	600
8	1000	1000	8	1000	1000	8	1000
9	1000	1000	9	1000	1000	9	1000
10	1000	1000	10	1000	1000	10	1000
11	1000	1000	11	1000	1000	11	1000
12	1000	1000	12	1000	1000	12	1000
13	1000	1000	13	1000	1000	13	1000
14	1000	1000	14	1000	1000	14	1000
15	1000	1000	15	1000	1000	15	1000
18	860	860	18	860	860	18	860
19	2240	2240	19	2240	2240	19	2240
20	790	790	20	790	790	20	790
א	44504	44504	א	44504	44504	א	44504
ב	170	170	ב	170	170	ב	170
ג	10	10	ג	10	10	ג	10
ד	6228	6228	ד	6228	6228	ד	6228
ה	42378	42378	ה	42378	42378	ה	42378
ו	930	930	ו	930	930	ו	930
ז	1196	1196	ז	1196	1196	ז	1196
ח	44504	44504	ח	44504	44504	ח	44504