



מחוז : תל-אביב
 נפה : תל אביב-יפו
 מקום : הרצליה
 גוש : 6663
 חלקה : 25
 שטח : 4070 דונם
 הוכן עבור : הבעל

מפה טופוגרפית
 קנה מידה 1:250

חלקה	שטח	בדונם
1	0.126	1
2	2.442	2
3	1.592	3
25	4.070	25

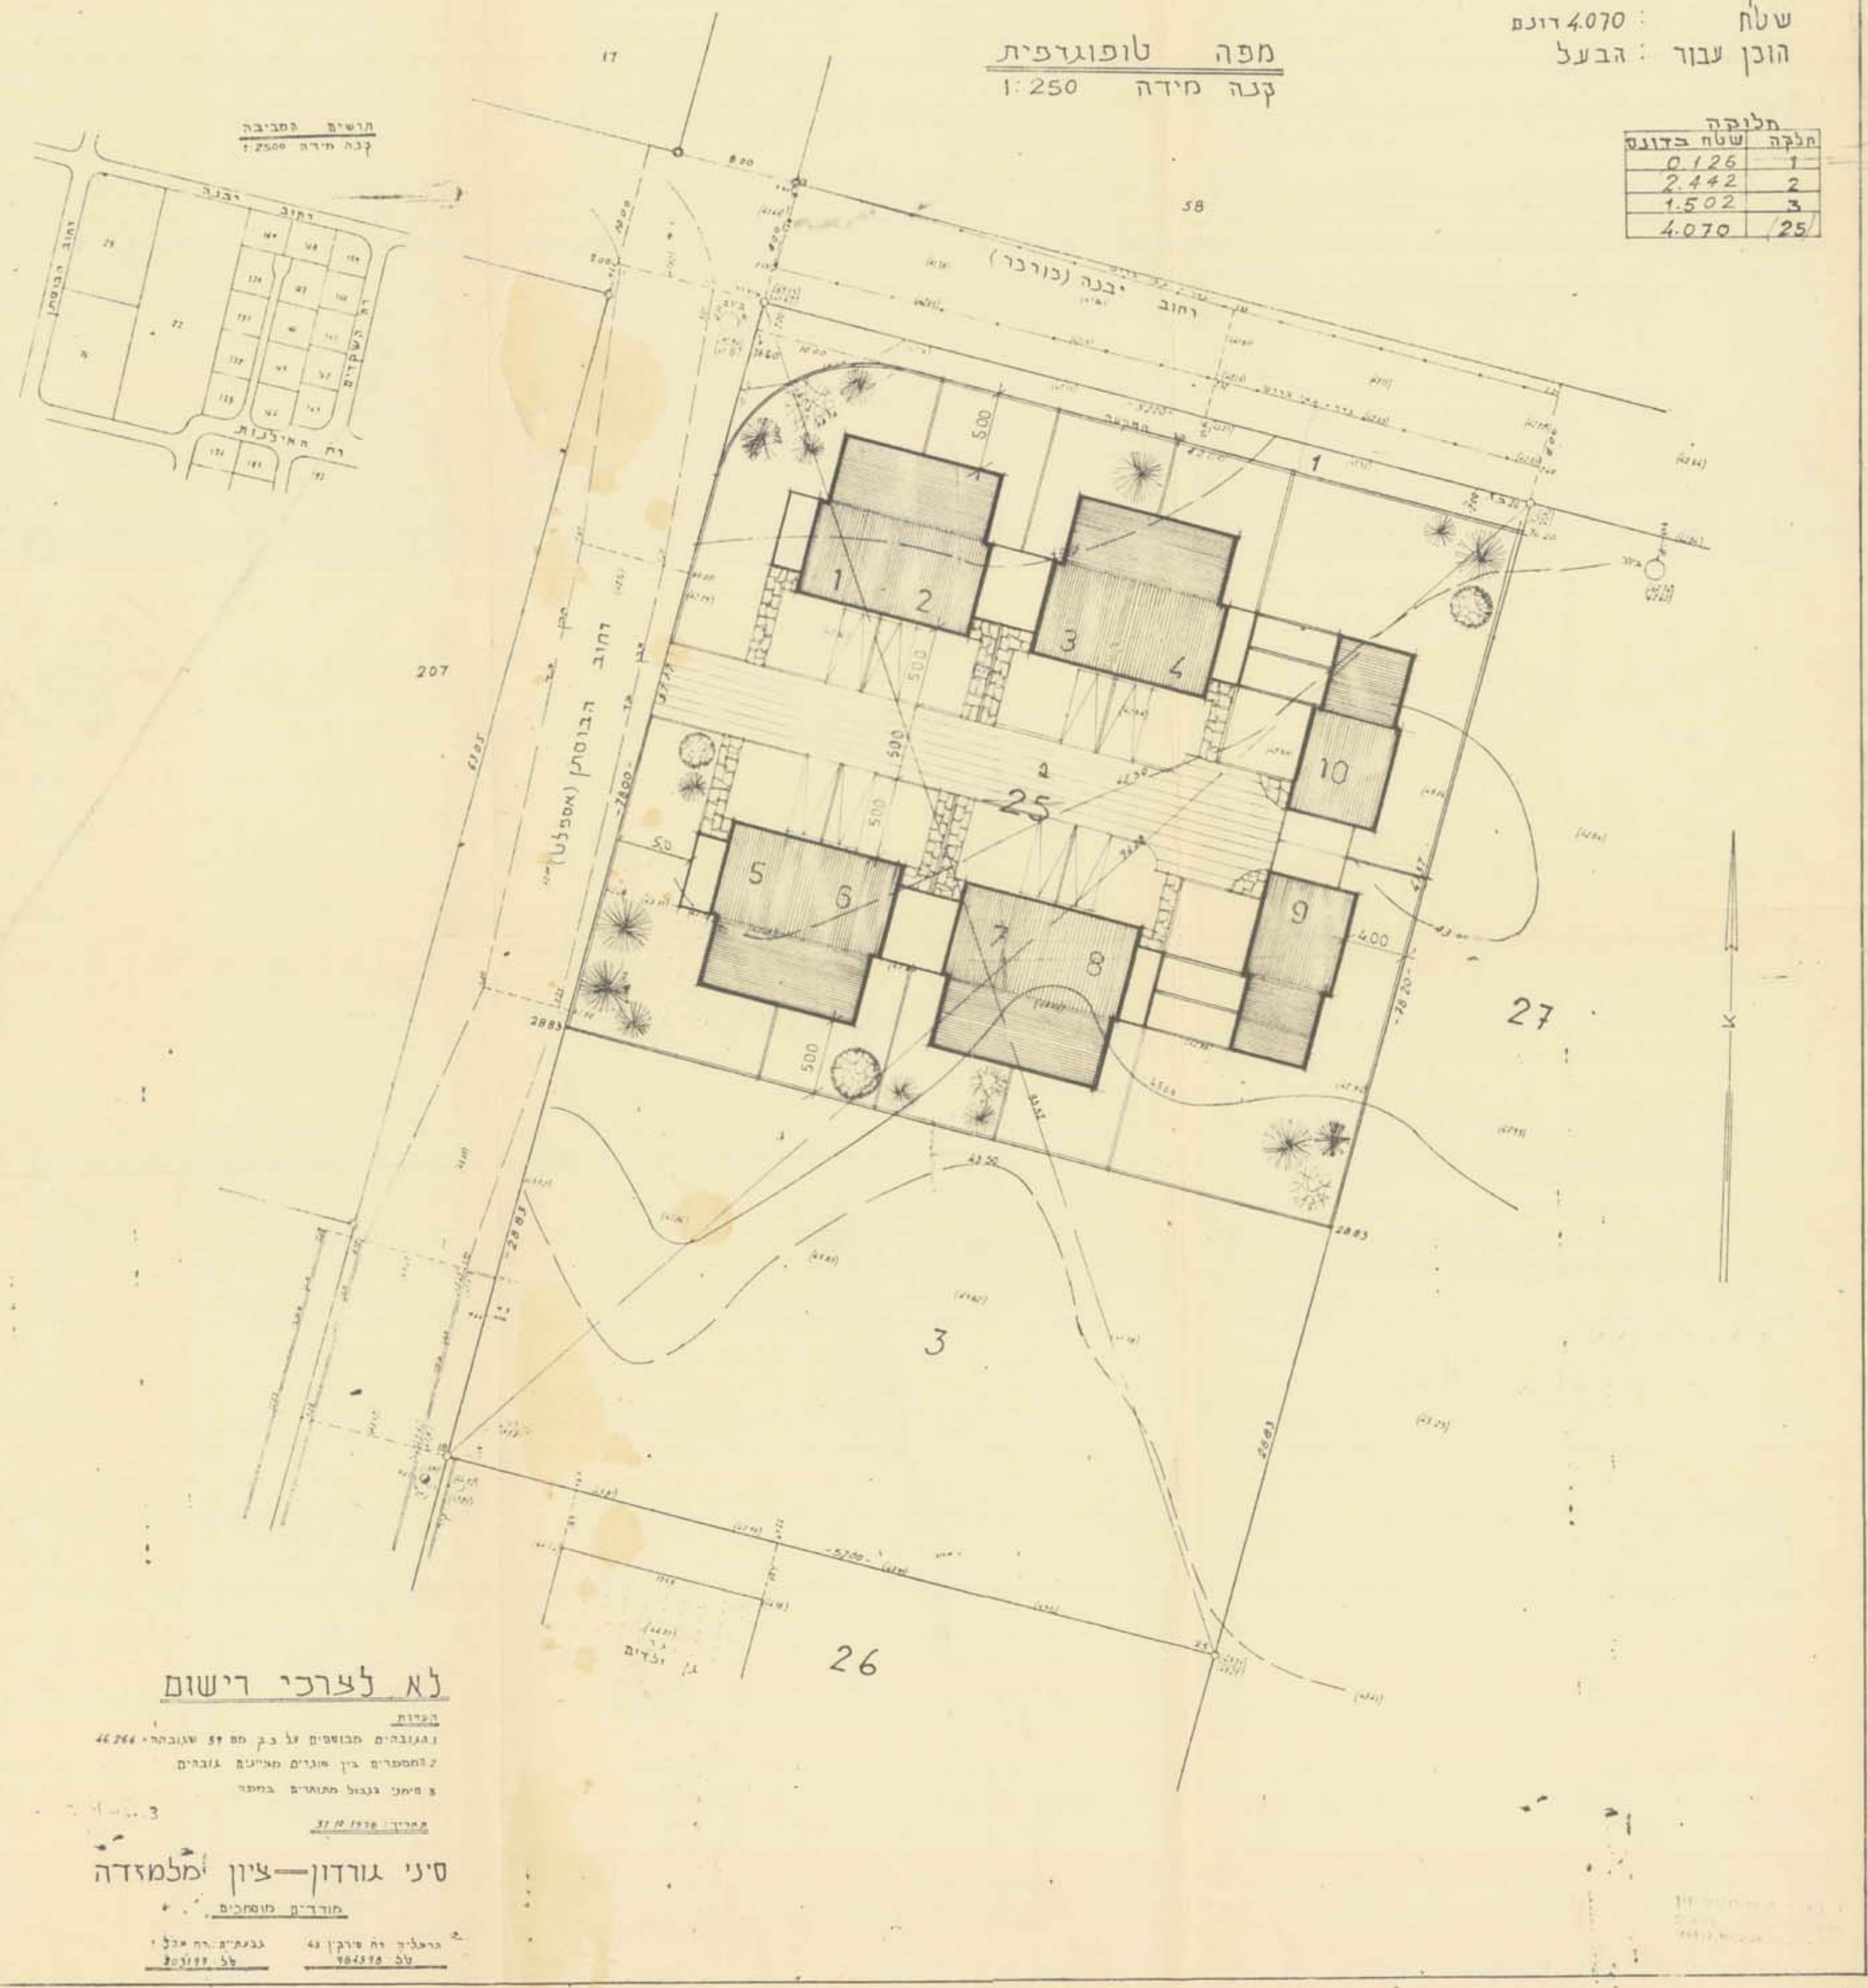

לא לצרכי רישום
 הנתונים מובשלים על-פי מס' 46264
 להסמכות בין היתר המידע המובשלים
 וחסר בכלל המידע המפורט
 סיני גורדון-ציון המלמדה
 משרד המסחר והתעשייה

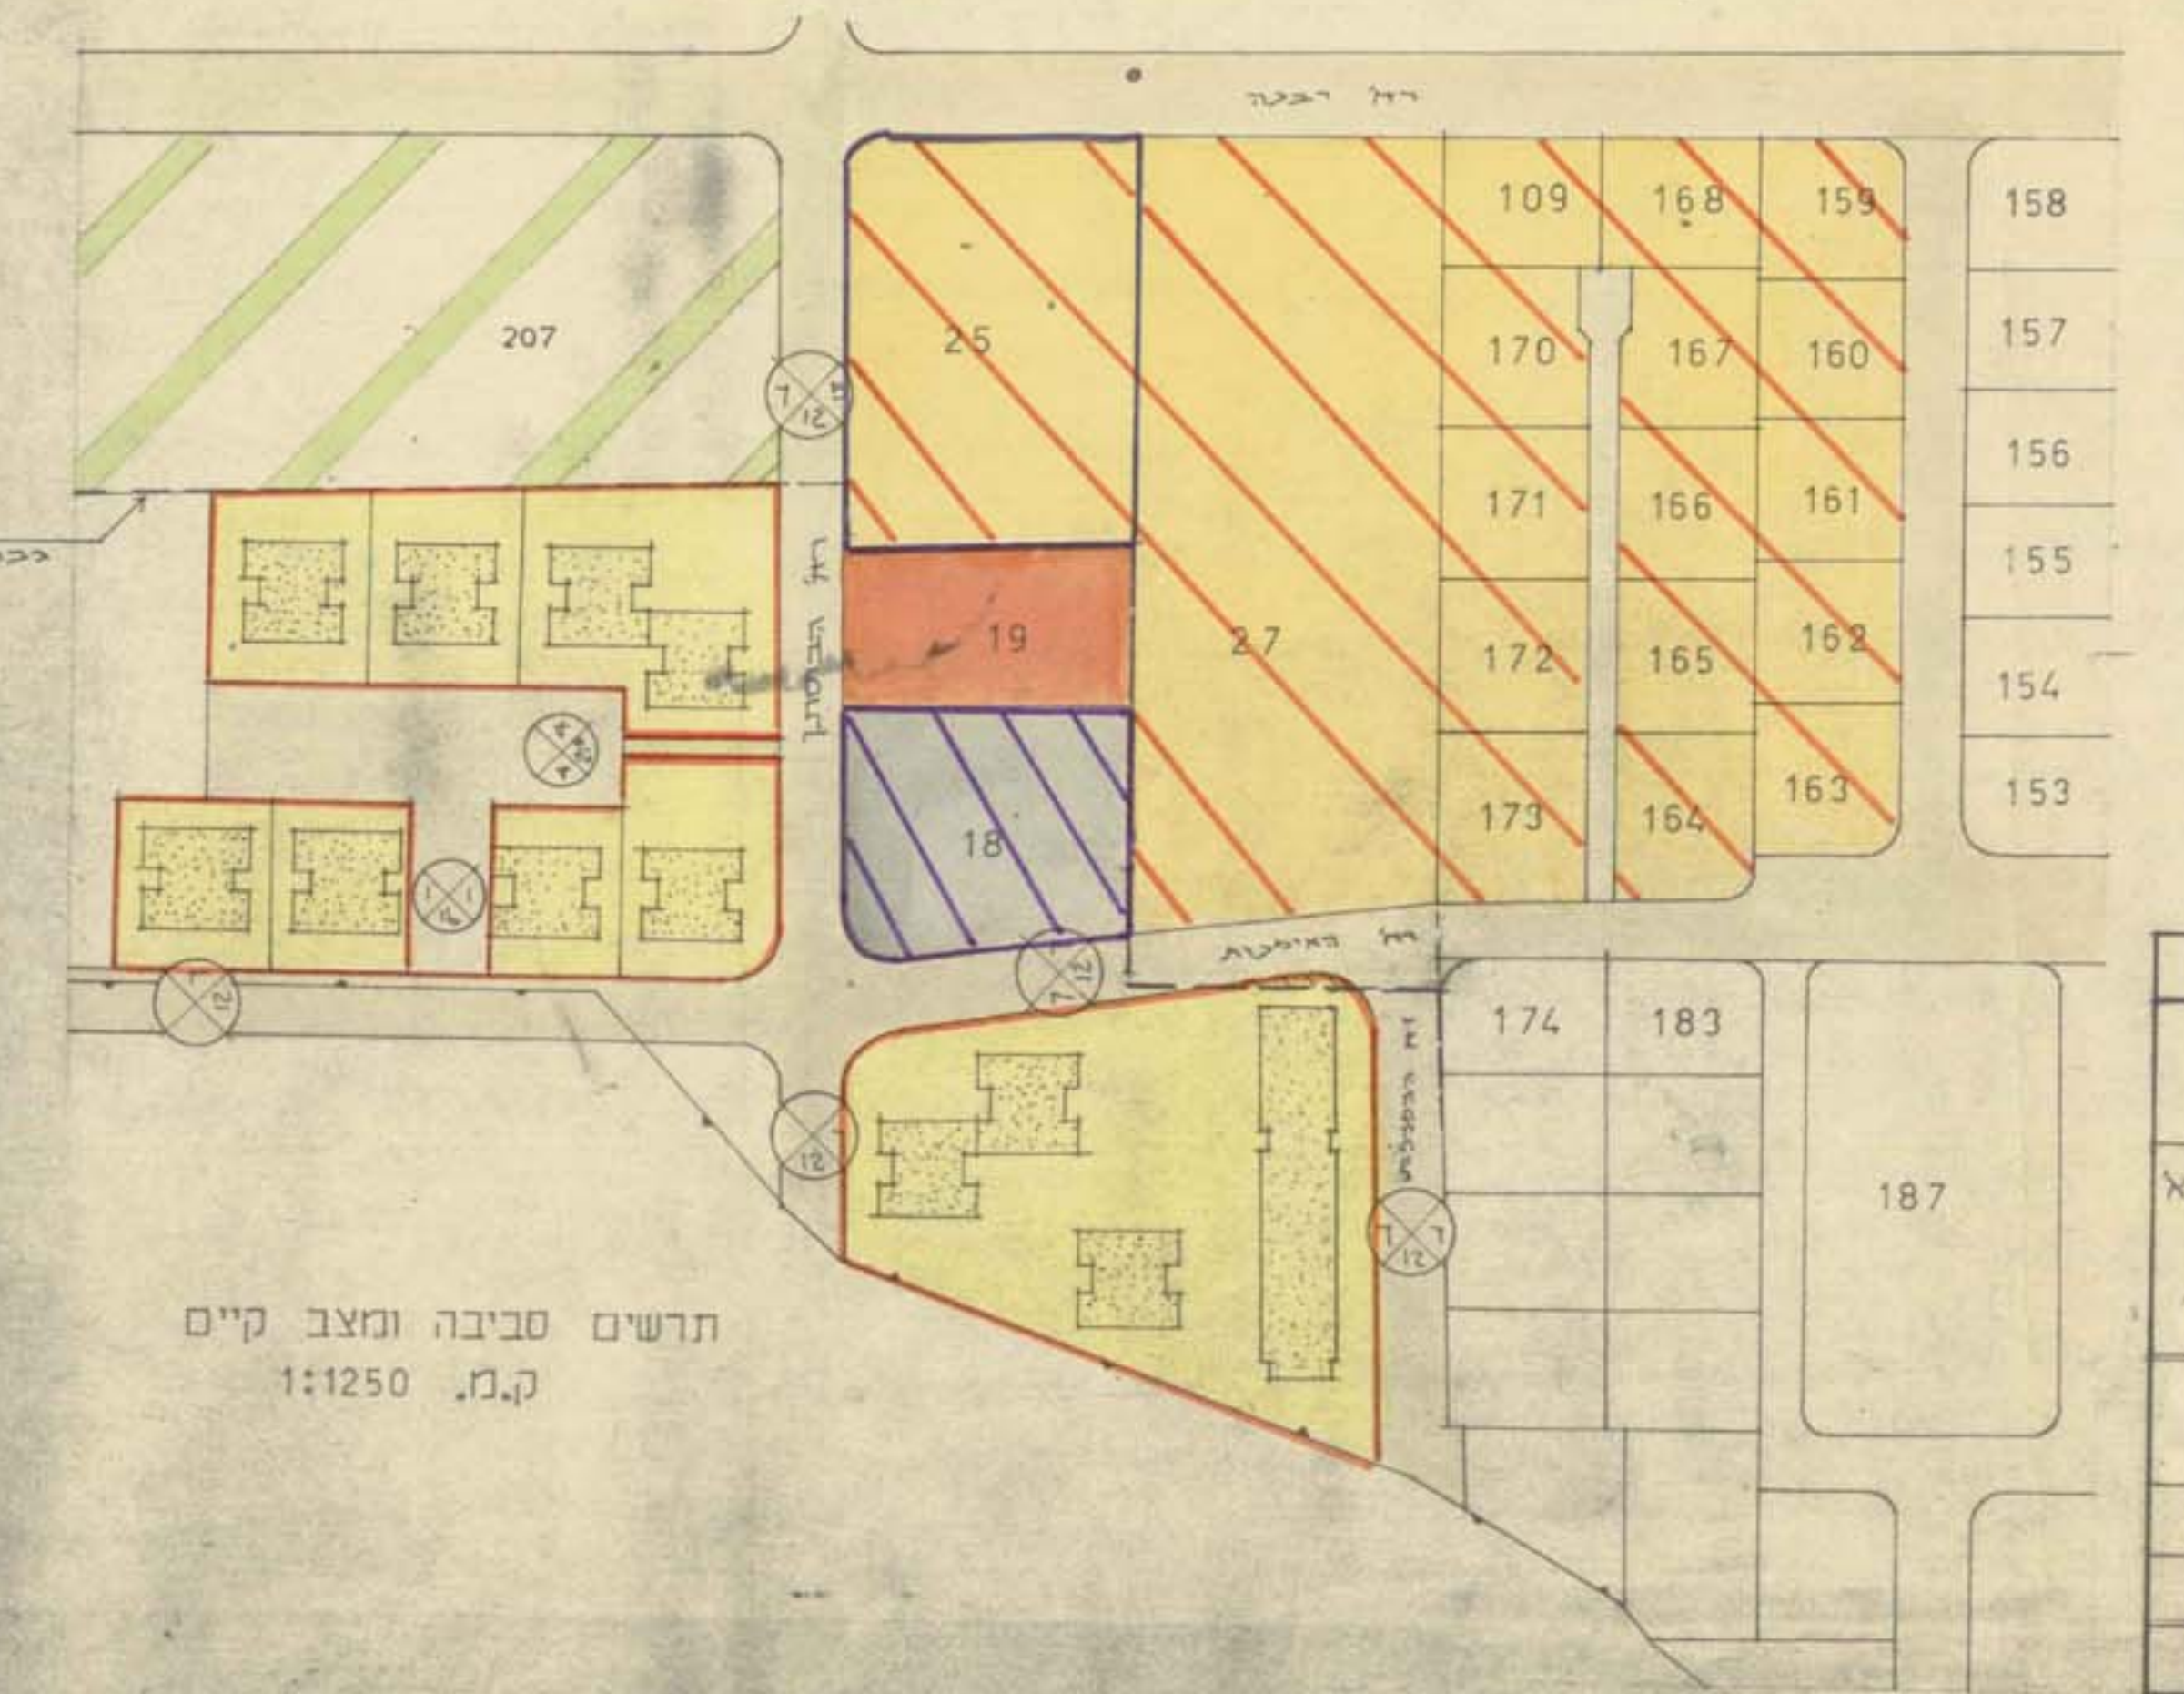

תרשים סביבה ומצב קיים
 ק.מ. 1:1250

מצב מוצע				מצב קיים		
היעוד	% מכלל השטח	שטח סך שטח במד' האורך במד'	מגרש מס'	השטח	חוקה	גוש
מגורים א'	60	2442	I	4070	25	6663
צבורי פתוח דרך	4.0	1592				
				4070		

מרחב תכנון מקומי הרצליה

תשריט מצורף לתכנית מס' 1587
 שנוי לתכנית מתאר מס' 253 א

הועדה המקומית לבנייה ולתכנון מרחב הרצליה
 מס' 1587
 תשריט מצורף לתכנית מס' 1587
 שנוי לתכנית מתאר מס' 253 א


מחוז : תל-אביב
 נפה : תל-אביב-יפו
 עיר : הרצליה
 רחובות : האיננות יבנה
 גוש : 6663
 חלקה : 25
 שטח התוכנית : 4070

עורך התכנית : י. בר
 יוזם התכנית : הועדה המקומית לתכנון ולבניה הרצליה
 בעלי הקרקע : רוטנסט יח אכ לויסו 2 תא
 מניש התוכנית

- מקרא
- גבול תכנית
 - גבול גוש
 - גבול מגרש חצו ומספרו
 - גבול חקקה קימת ומספרה
 - דרך קימת או מאושרת
 - דרך חדשה או הרחבת דרך
 - שטח להשלמה
 - אזור מסחרי
 - אזור מגורים א' מוגבל
 - אזור מגורים א'
 - אזור מגורים מיוחד
 - אזור חקלאי
 - בנין קיים
 - בנין מוצע
 - מגרש לבנין צבורי
 - שטח צבורי פתוח

- מס הדרך
- גו בנין
- חובב דרך

עורך התוכנית : _____
 יוזם התוכנית : _____
 בעלי הקרקע : _____
 מניש התוכנית : _____

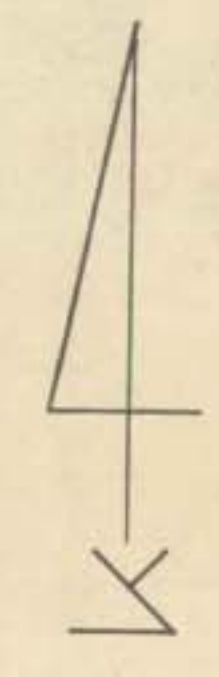

תכנית מוצעת
 ק.מ. 1:500

בהתאם לתוכנית מדידה מס' 42278
 סיני גורדון-ציון המלמדה
 משרד המסחר והתעשייה