

תקופת הקמתו עברה והתגבשן תוכנית
המדינה

1594
ביום י"ב שבט ה'ת"ס
2976
ביום חמישי י"ג שבט ה'ת"ס
2910.16
152
ביום י"ג שבט ה'ת"ס
175.82
ביום י"ג שבט ה'ת"ס
399
ביום י"ג שבט ה'ת"ס

תקופת הקמתו עברה והתגבשן תוכנית
המדינה

1594
ביום י"ב שבט ה'ת"ס
2976
ביום חמישי י"ג שבט ה'ת"ס
2910.16
152
ביום י"ג שבט ה'ת"ס
175.82
ביום י"ג שבט ה'ת"ס
399
ביום י"ג שבט ה'ת"ס




תשריט מצורף לתכנית מתאר מס. ה/1594
שינוי לתכנית מתאר מס. ה/533

מס' / שם / שם
 קוד המבחן והשם
 תאריך
 1997/12/19
 20/12/1997
 19.9.97
 22.1.84

- | | | |
|------|---|---------|
| מחוז | - | תל אביב |
| עיר | - | הרצליה |
| רחוב | - | הדר |
| גוש | - | 6532 |
| חלקה | - | 8,9 |

שמו התכנית - 4600 מרד
בעל הקרקע - ע"ד תנה חובב רח' הכל 12 י"ם טל. 223922
סוכ' בניקין חנה ע"ד י'חות עינקן 464 ת"א
מיש' התכנית - ע"ד תנה חובב רח' הכל 12 י"ם 02-223922
עורך התכנית - אדריכל בראון מדעון
יו"ם התכנית - הועדה המקומית לתכנון וכבינה מרחב הרצליה

תרשים סביבה ק.מ. 1:1250
בהתאם למצב קיים

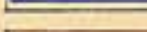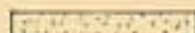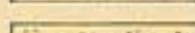- | | | | |
|---|---|------------------------------|-------------|
|  | — | התמיכה | גבול |
|  | — | קיימת | דרך |
|  | — | מורידים | אזור 21 |
|  | — | מיוחד | אזור |
|  | — | צבירי פתוח | שטח |
|  | — | בנין ציבורי | שטח |
|  | | | |
| |  | מס דרך | קו בנין |
| | | חובש הדרך | |
|  | | חלקה קיימת ומספרה | גבול |
|  | | מגרש חוצה ומספרו | גבול |
|  | | מבנה קיים | מבנה להריסה |
|  | | גבול גוש | גבול גוש |
|  | | שטח זיקת תחנה | גבול |
|  | | שטח לזיקת תחנה לחשבון הציבור | גבול |
|  | | בניה בקרבת משותף | |

[illegible]

השטח למחצית מכירות הבקעה יהיה לפי הפקעה של 32%
 2300 × 68% = 1564
 2303 × 68% = 1566
 סה"כ 3130

תחיתות

בעל הקרקע י"ל

טבלת זכויות עתידיות



[illegible]

מגיש התכנית


עורך התכנית

יוזם התכנית


תאריך

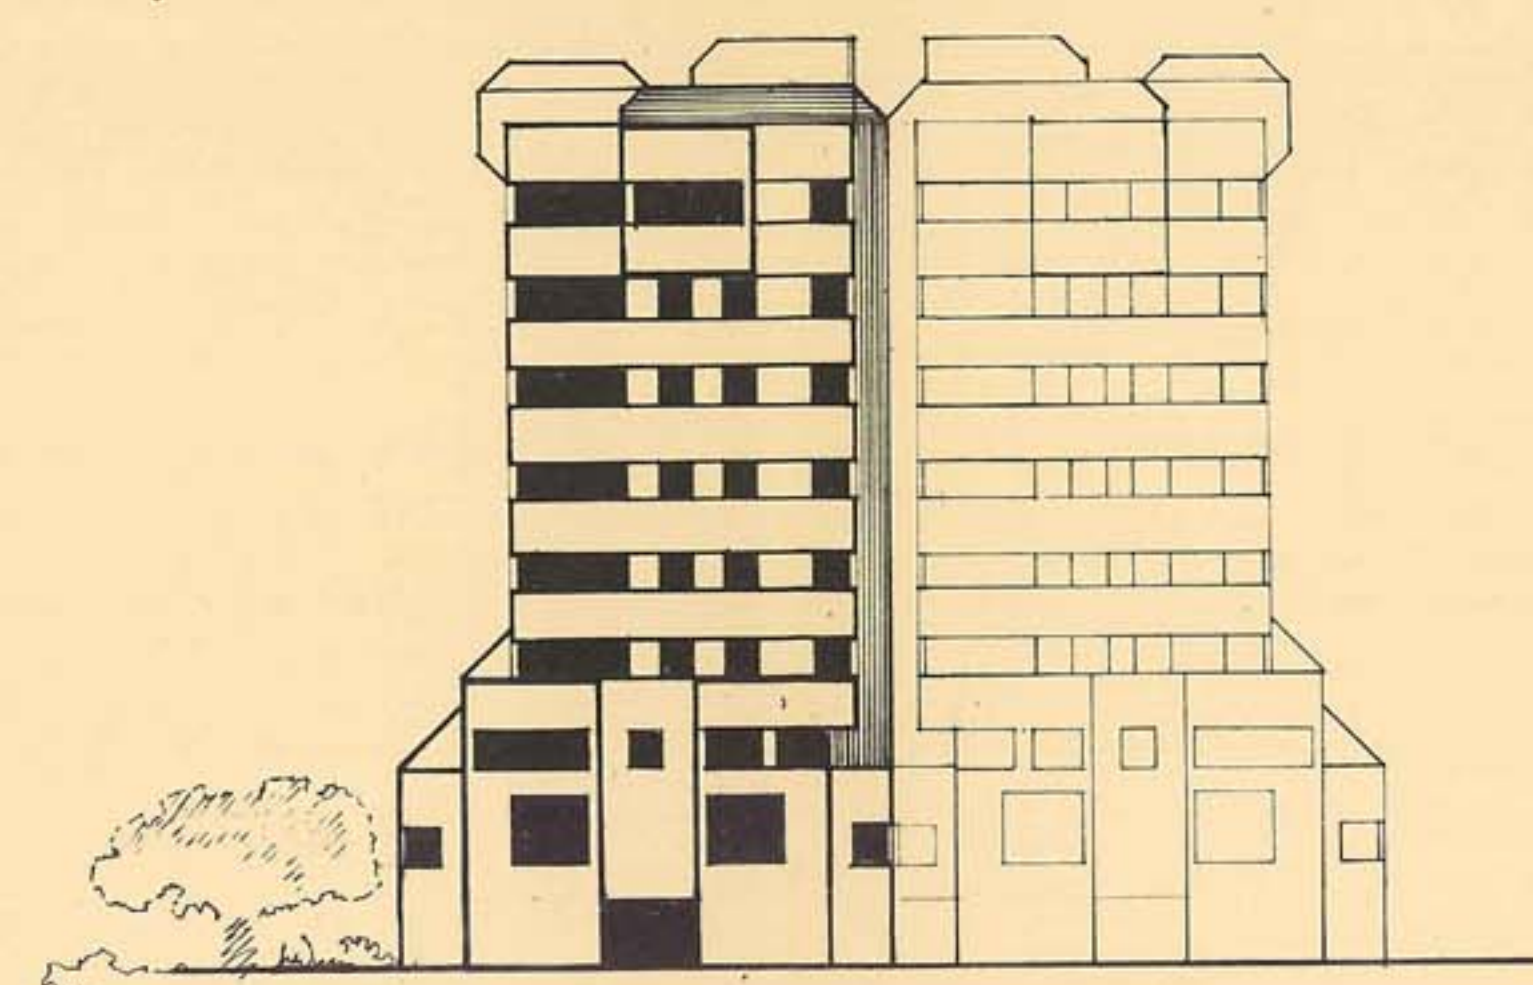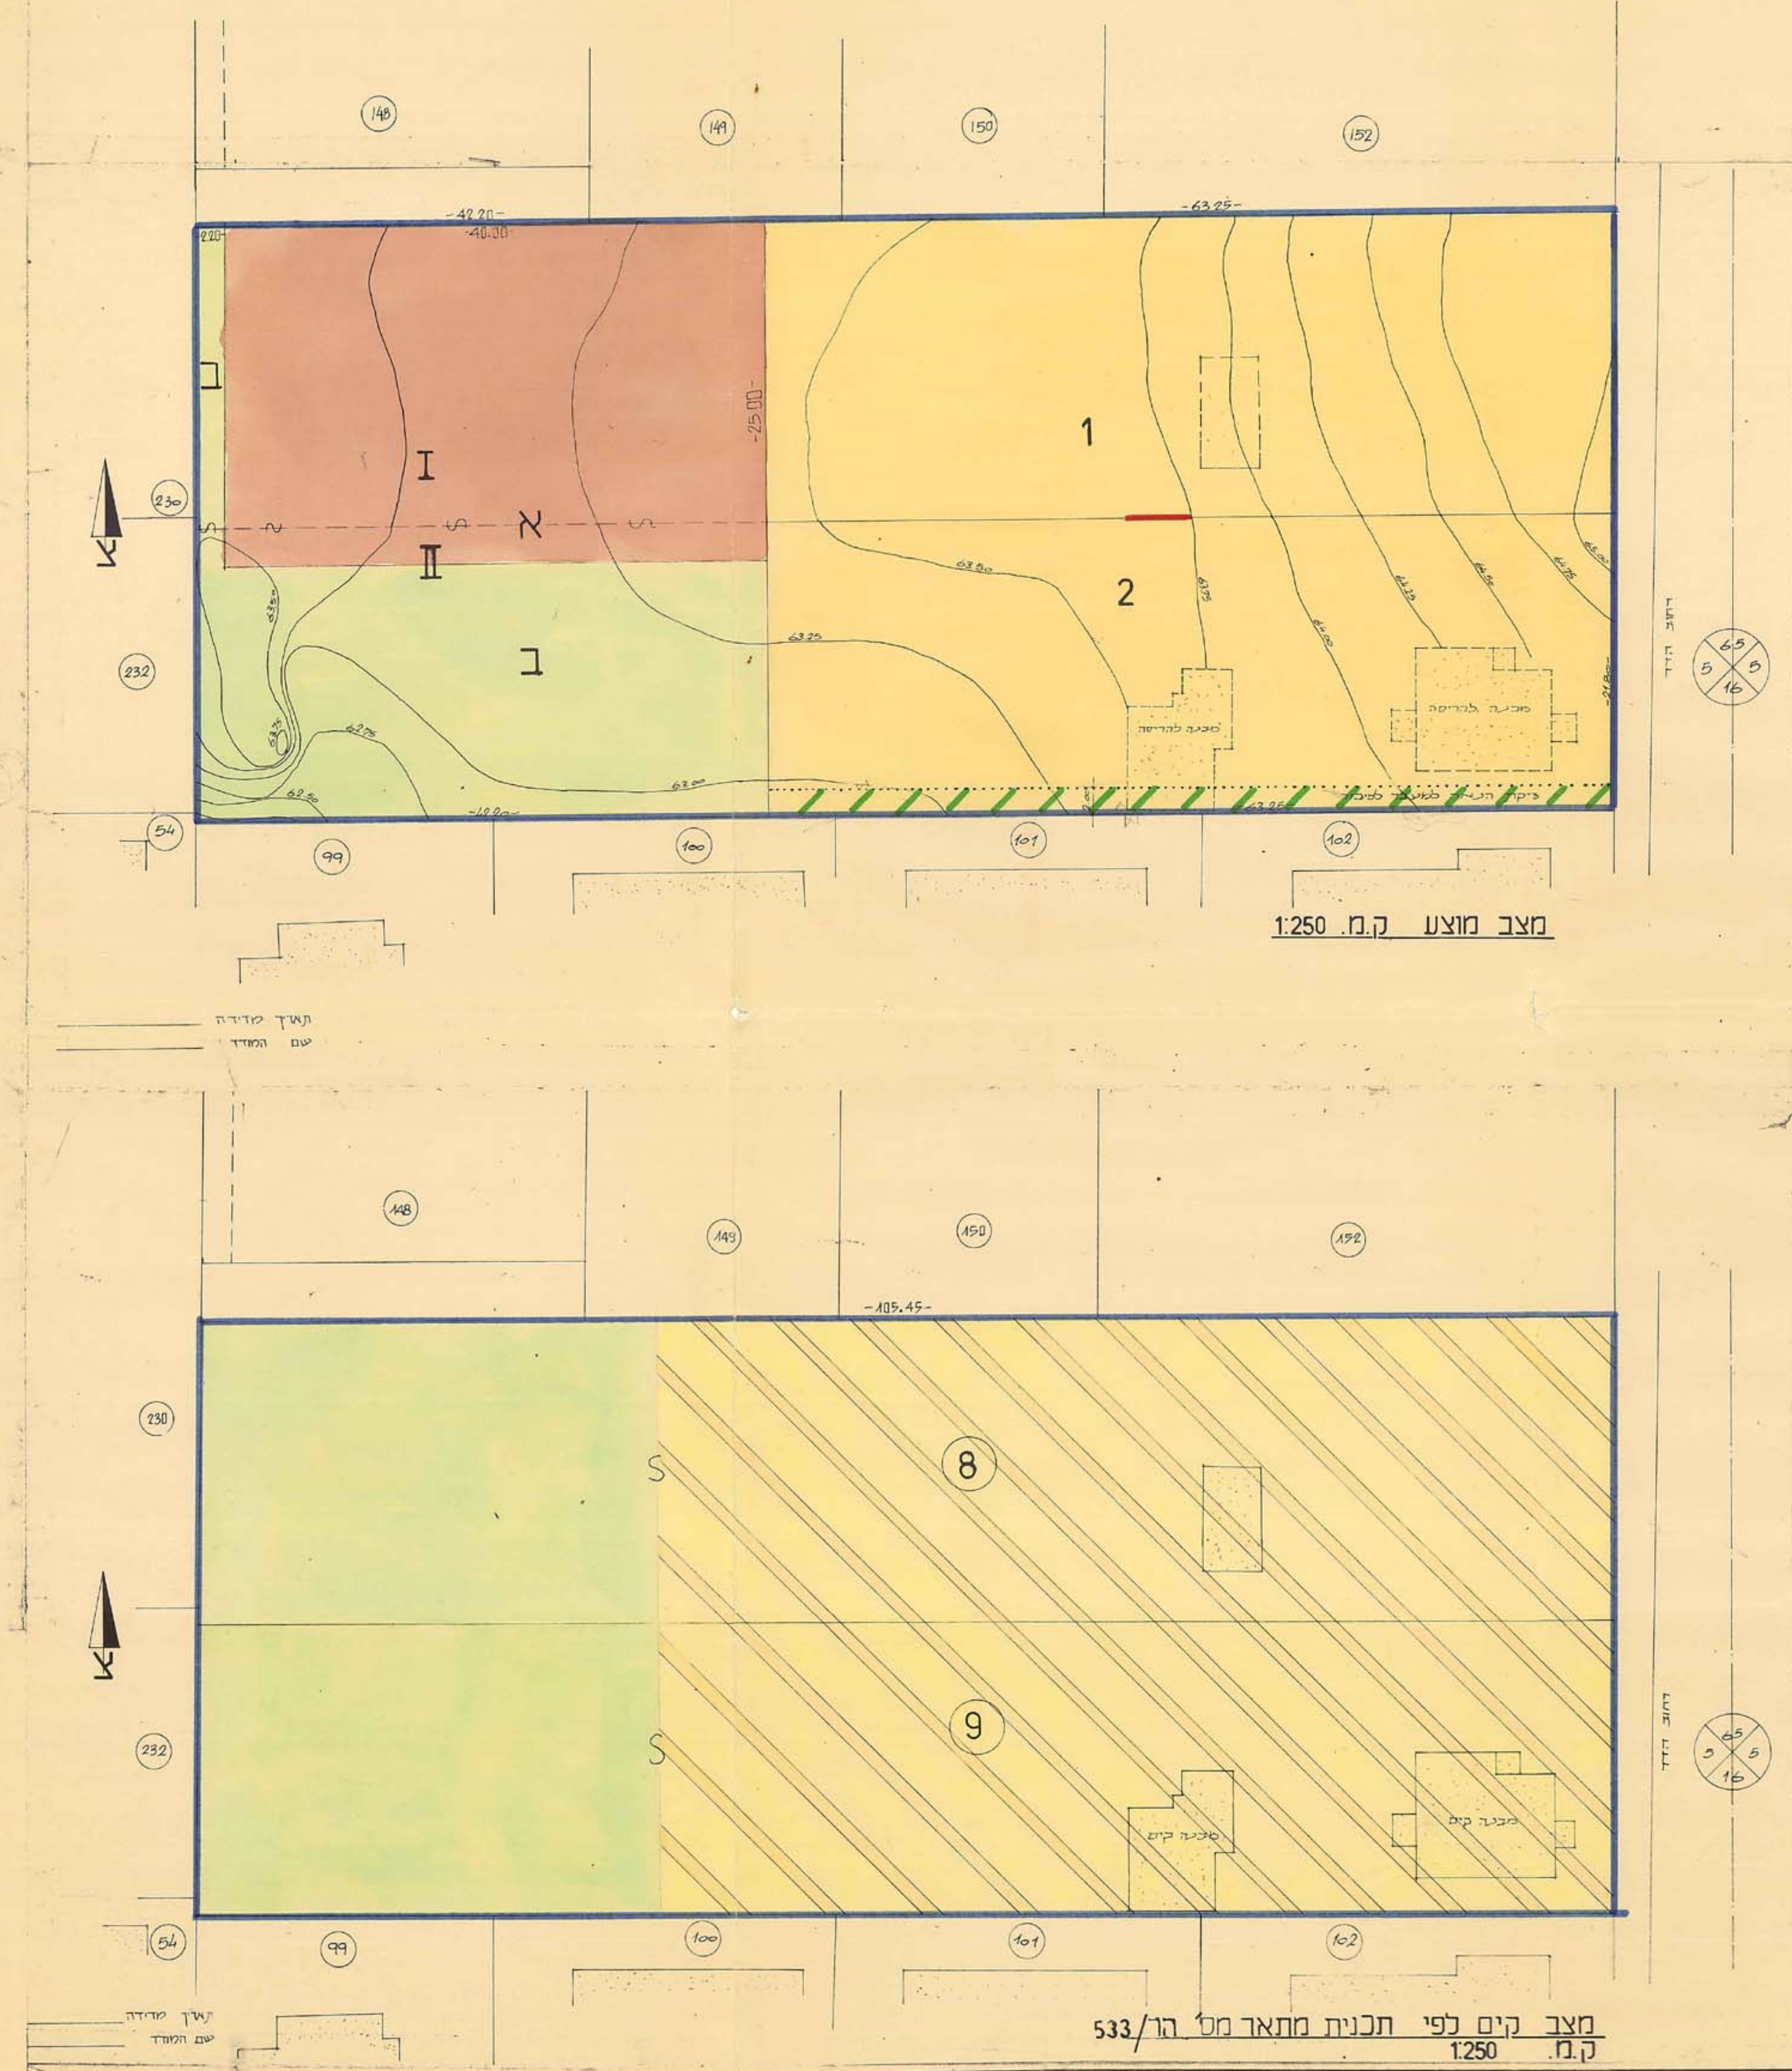

חזית מזרחית-רחוב הדר 1:250

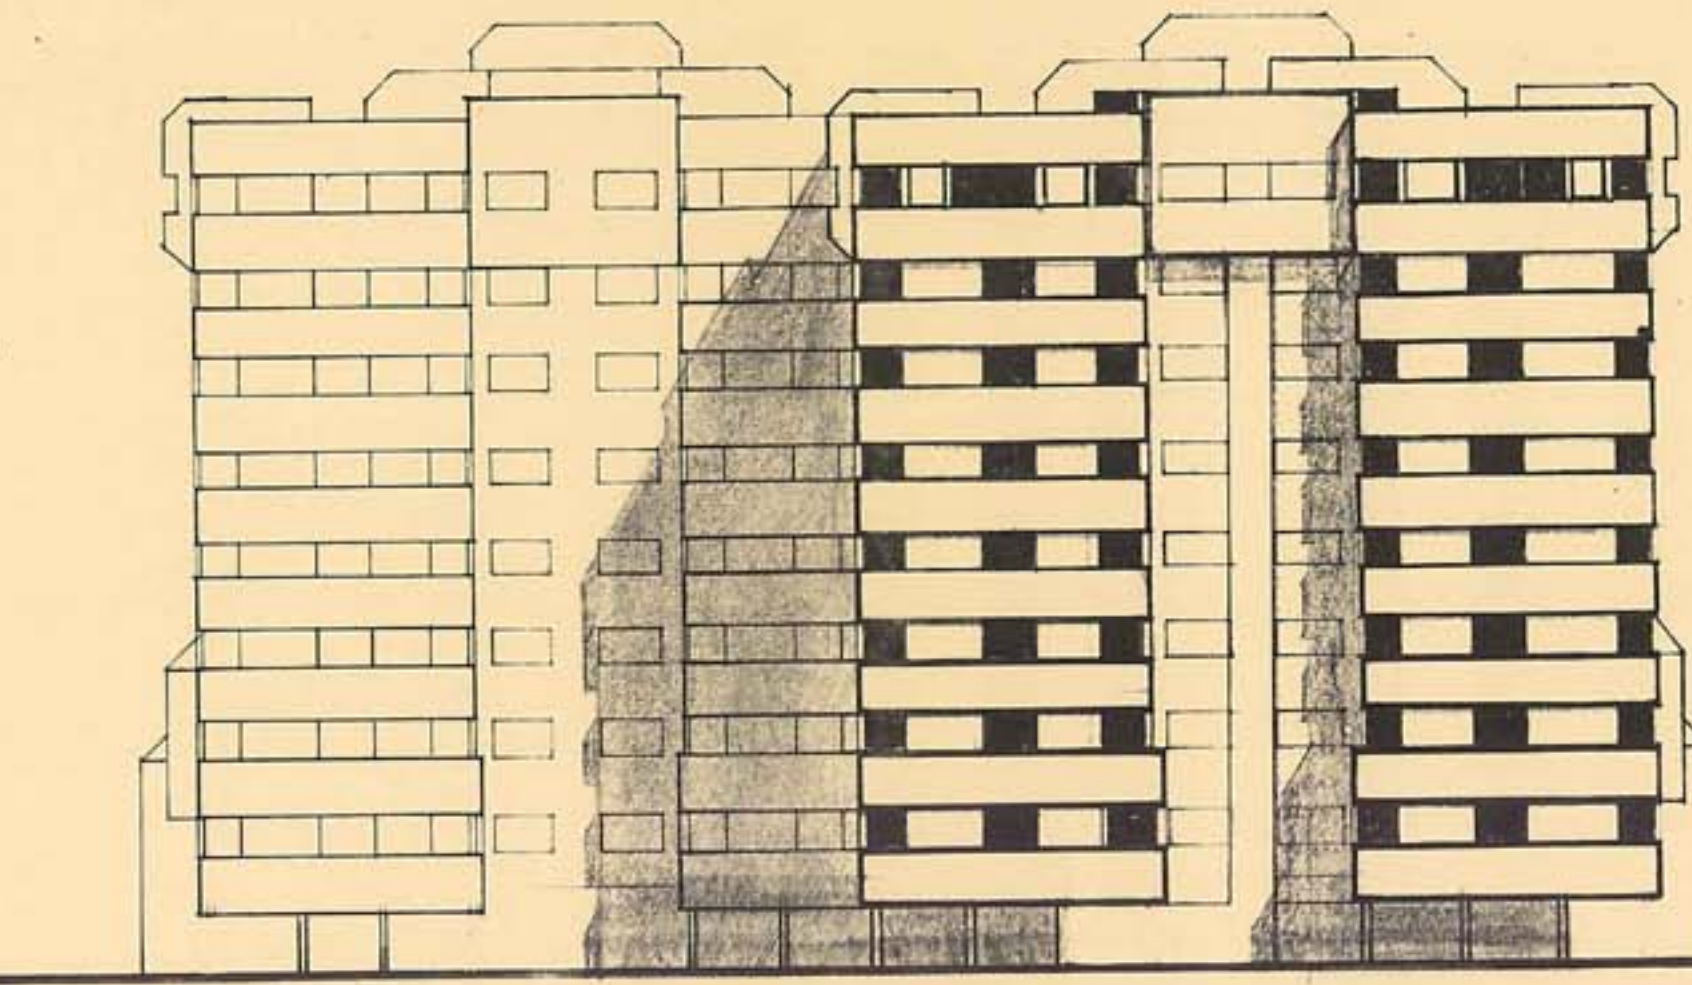

1:250 חזית דרומית

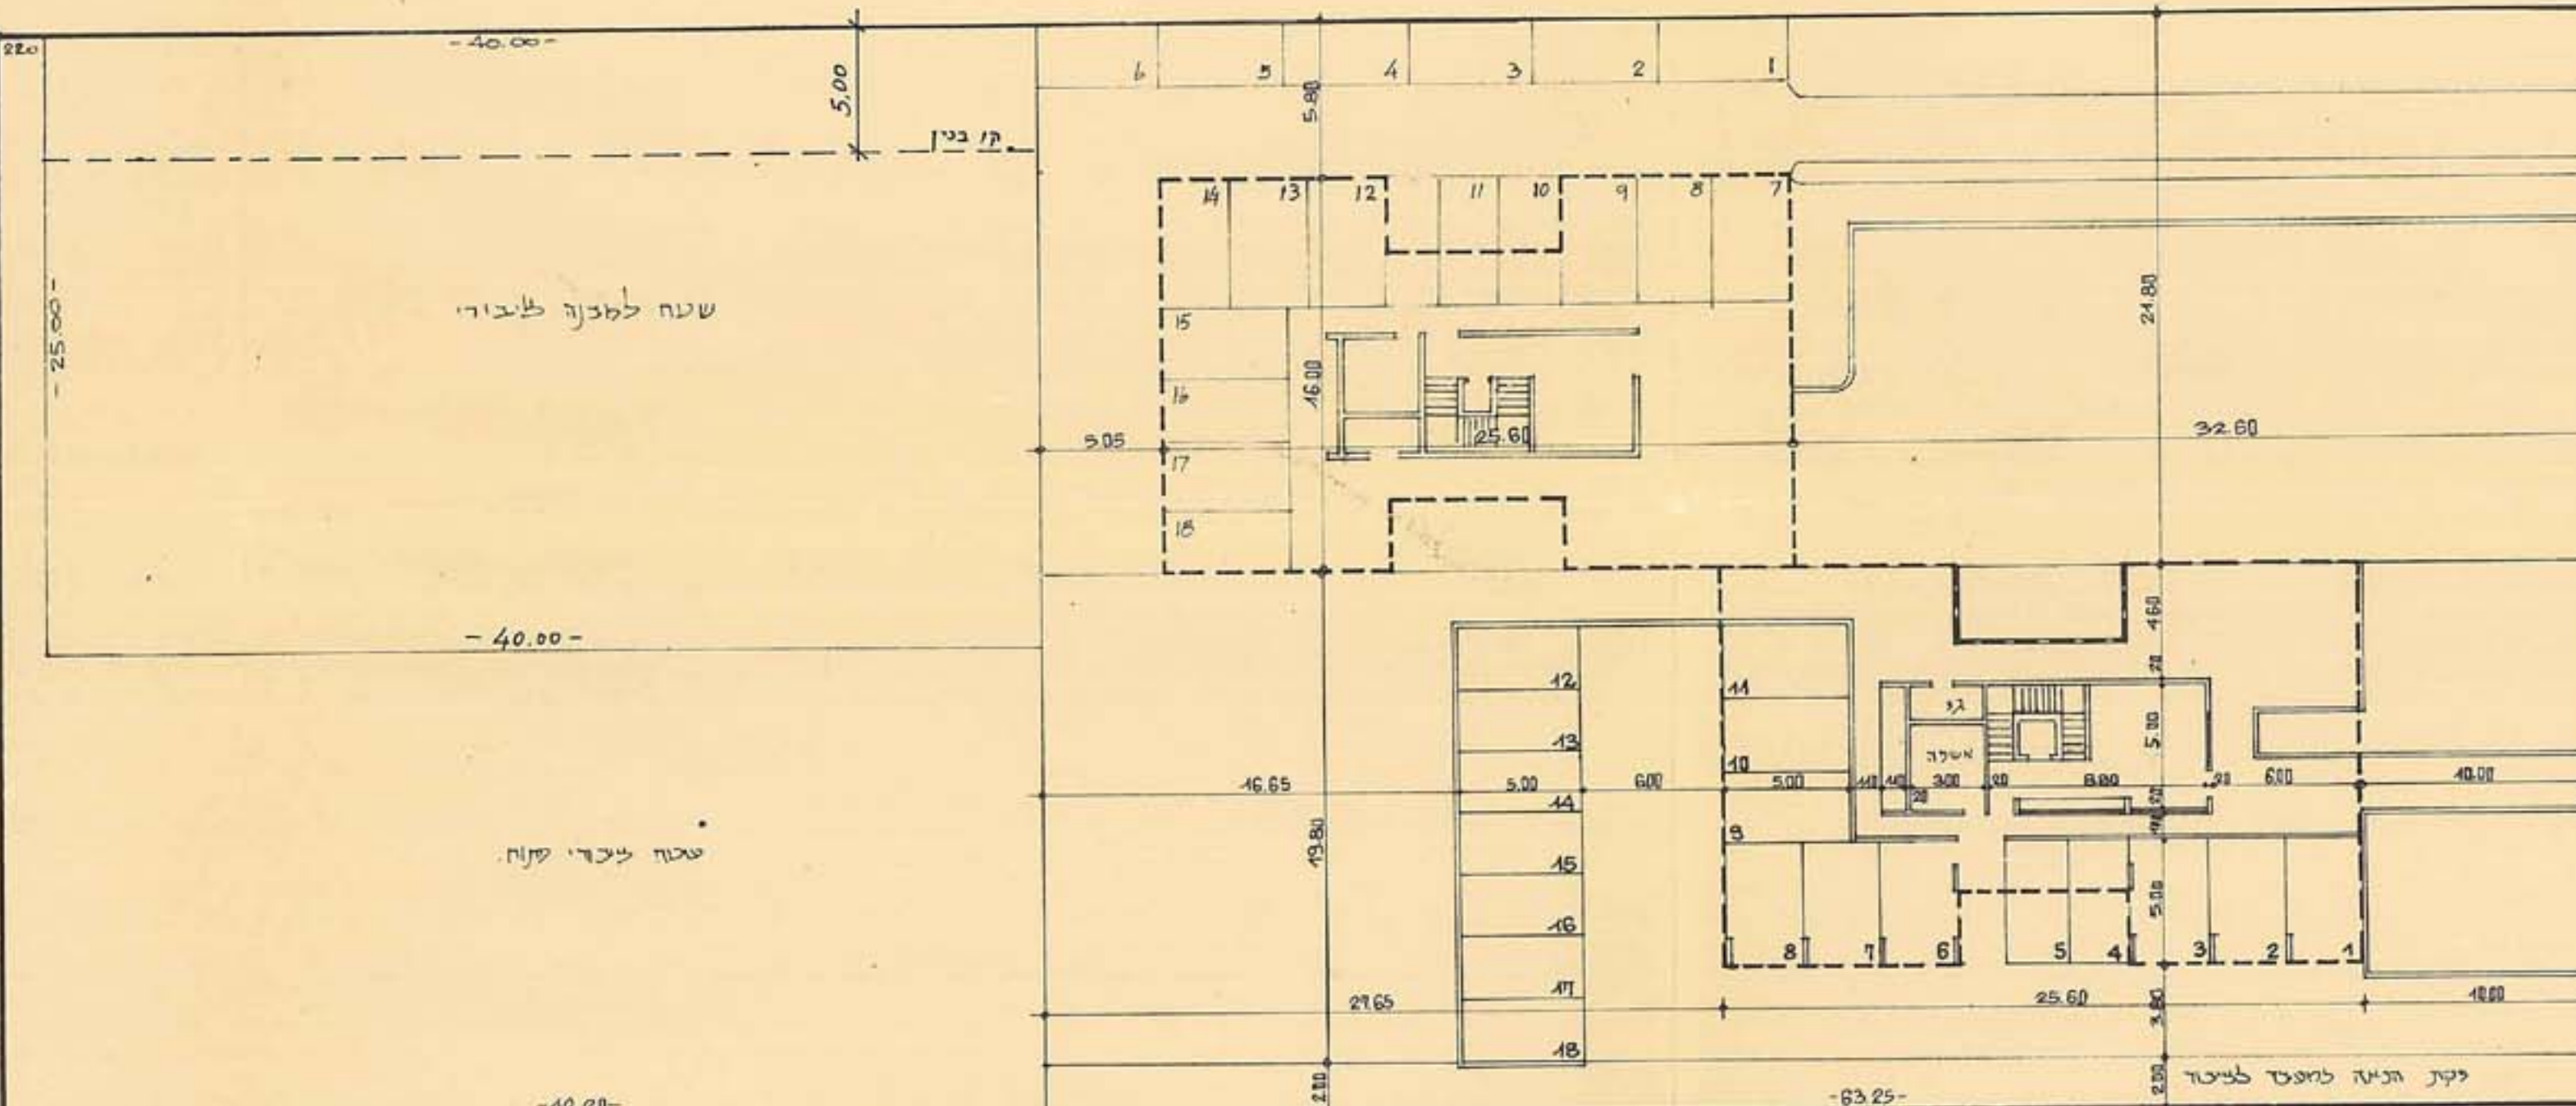

תכנית בינוי 1:250

מצב קים לפי תכנית מתאר מס' 533/הר/ק.מ. 1:250