

מס' 160-א-20
 300/24

מרחב תכנון מקומי בני-ברק


תכנית מס' 160 שינוי מס' 2 לתכנית מס' 63 א

מחוג: תל אביב
 עפה: תל אביב
 עיר: בני ברק
 גוש: 6192; 6122

חלקות: 361, 360, 536, 534, 508, 507, 506, 505, 514, 513, 512, 104, 105
 היוזם ובעלה הקרקע: גלאובר - איינהורן מפעלי בנין בע"מ
 המתכנן: צ. מלצר - אדריכל
 שטח התכנית: 7537 מ"ר
 קנה מדה: 1:250


מקרא

- גבול התכנית
- גבול הגוש
- גבול חלקה רשומה ומספרה 507
- גבול חלקה מוצעת ומספרה N
- אזור מגורים ג
- אזור מגורים ג מיוחד
- דרך מוצעת או הרחבה
- חניה פרטית
- חניה ציבורית
- שטח ציבורי פתוח
- חנית חנויות
- אזינה הבנין הגבוה
- קו בנין מגבול המגרש
- מס' הדרך 29
- קו בנין מינימלי מקו הדרך 3
- רוחב הדרך 10

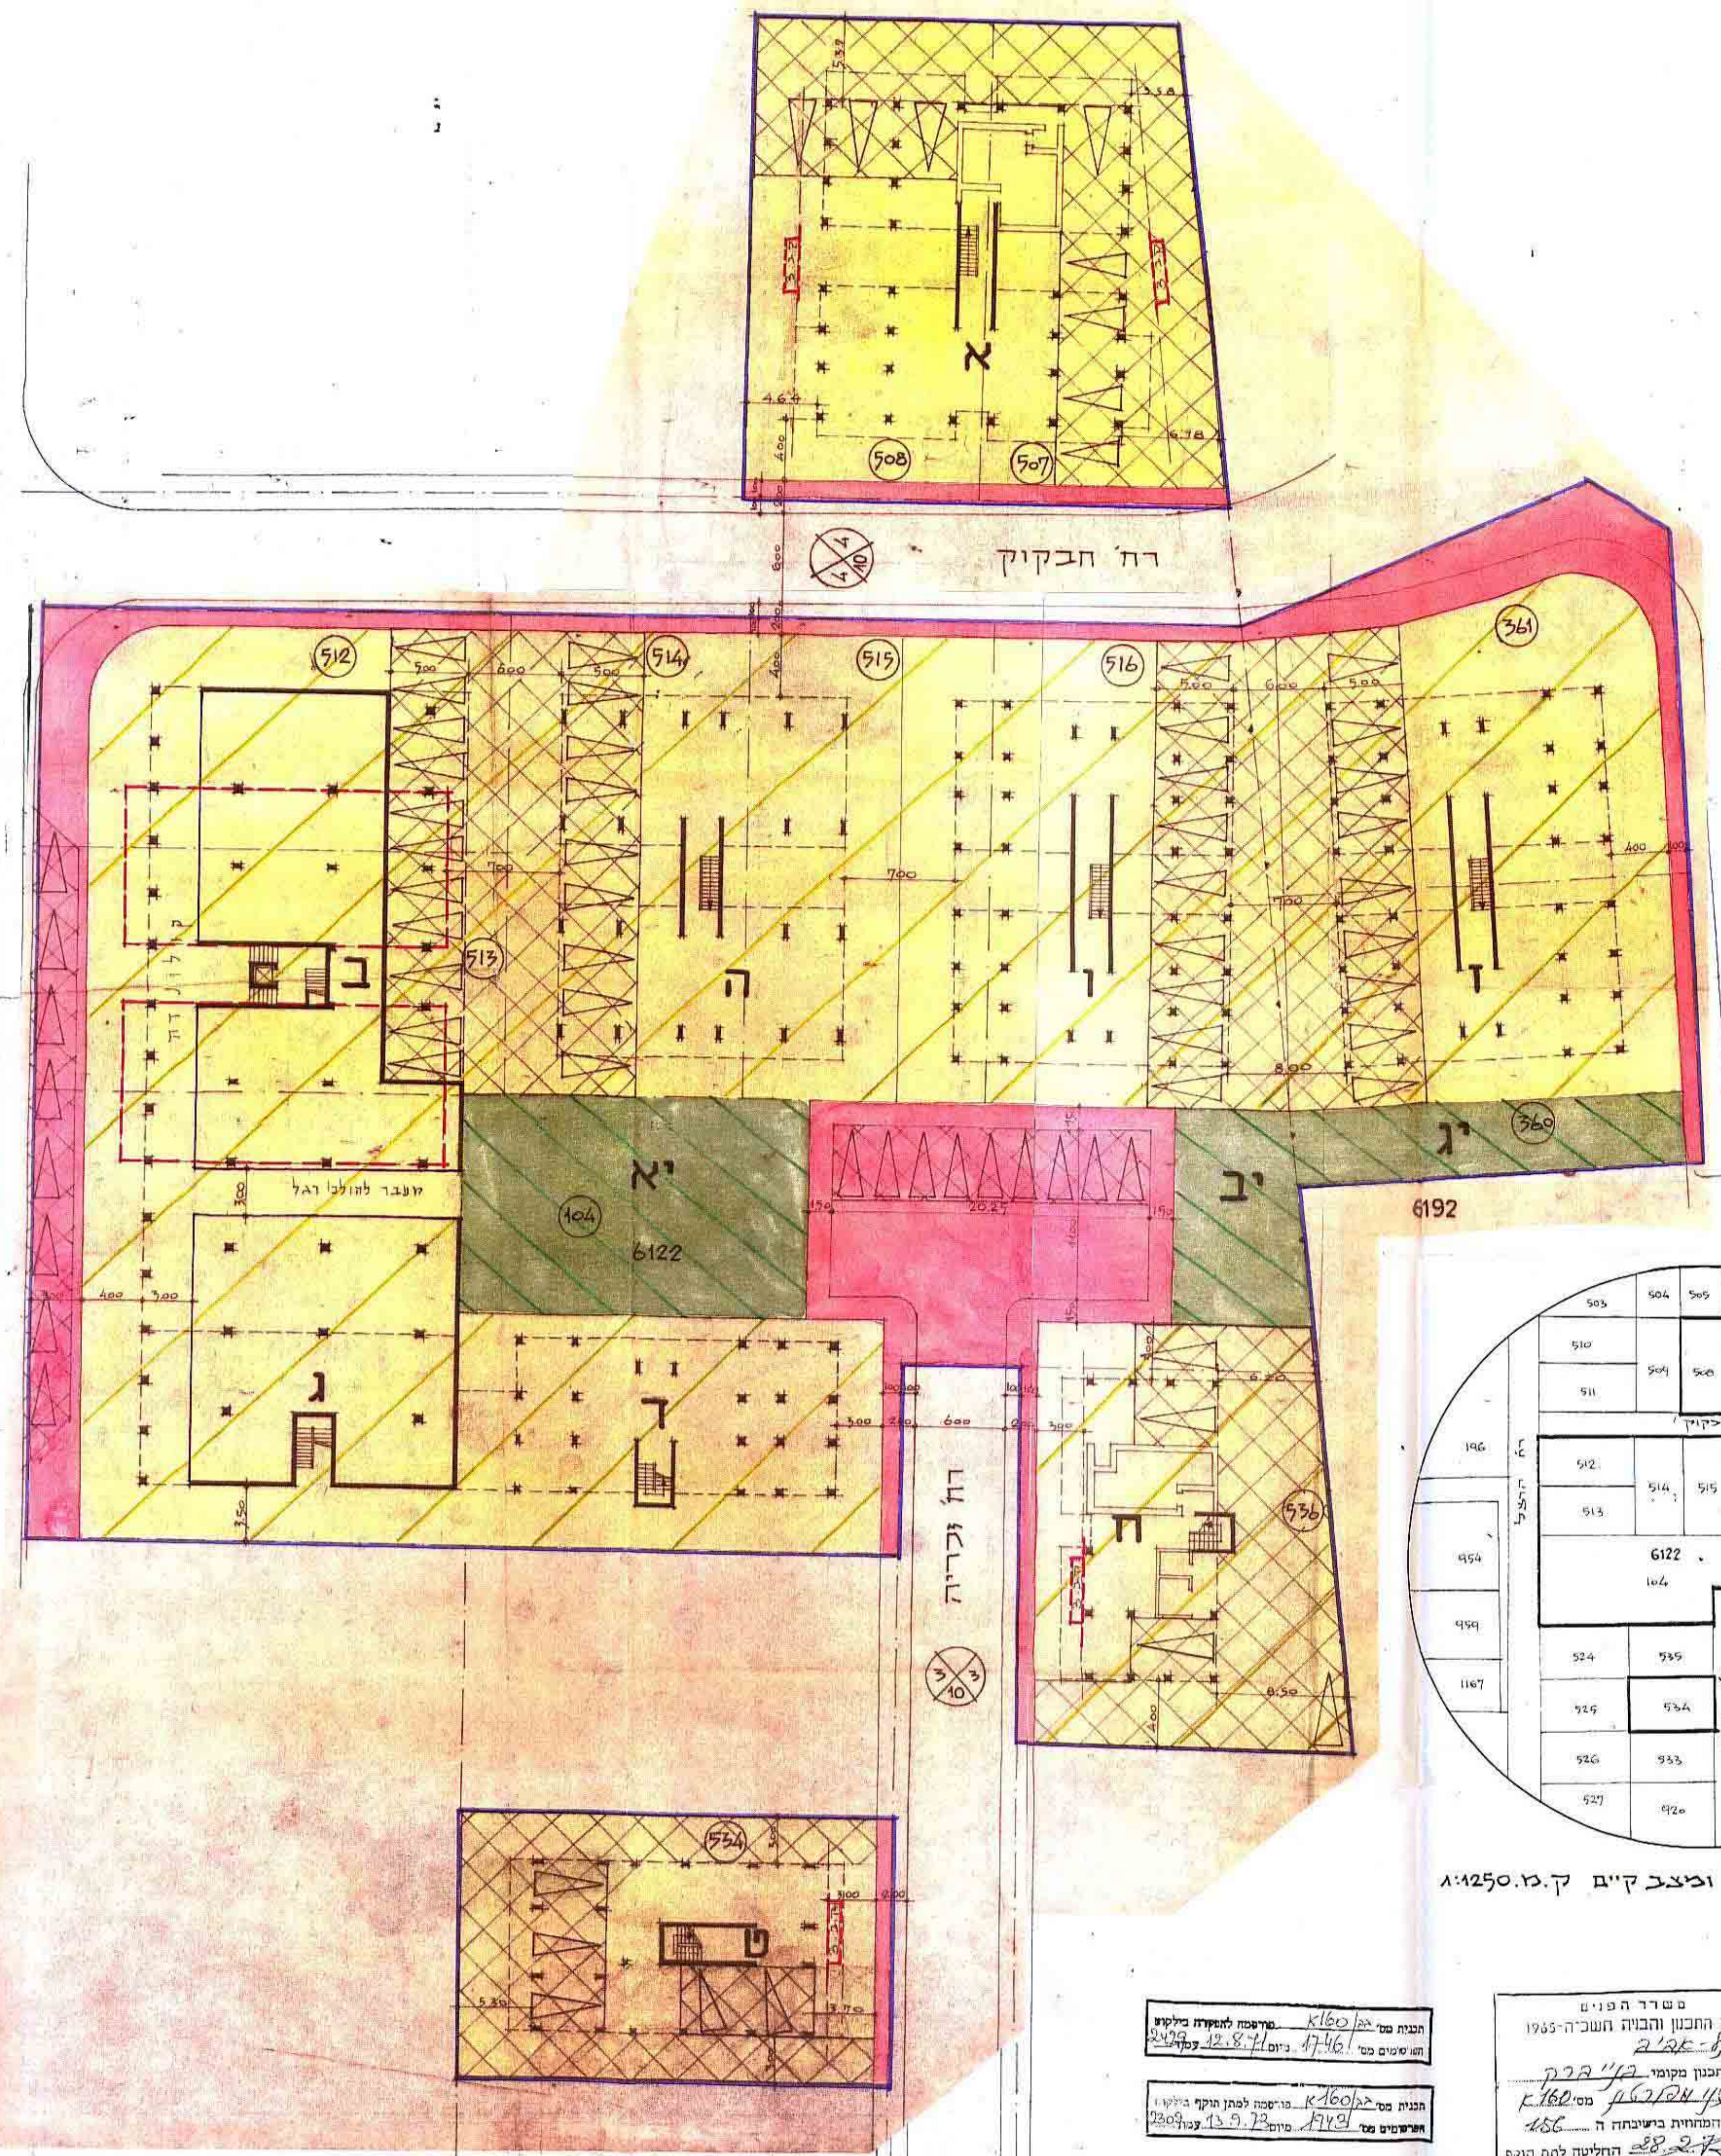

מצב חדש		מצב קיים	
שטח מ"ר	%	שטח מ"ר	%
2060	27.2%	2060	27.2%
104	1.4%	104	1.4%
507	6.7%	494	6.5%
508	6.7%	468	6.2%
512	6.7%	468	6.2%
513	6.7%	487	6.5%
514	6.7%	487	6.5%
515	6.7%	487	6.5%
516	6.7%	487	6.5%
519	6.7%	487	6.5%
536	6.7%	487	6.5%
6122	7.7%	503	6.7%
6192	7.7%	361	4.8%
7537	100%	7537	100%

מוצע לבטול	
מס' חלקה	שטח מ"ר
104	104
507	494
508	468
512	468
513	487
514	487
515	487
516	487
519	487
536	487
6122	503
6192	361
7537	7537

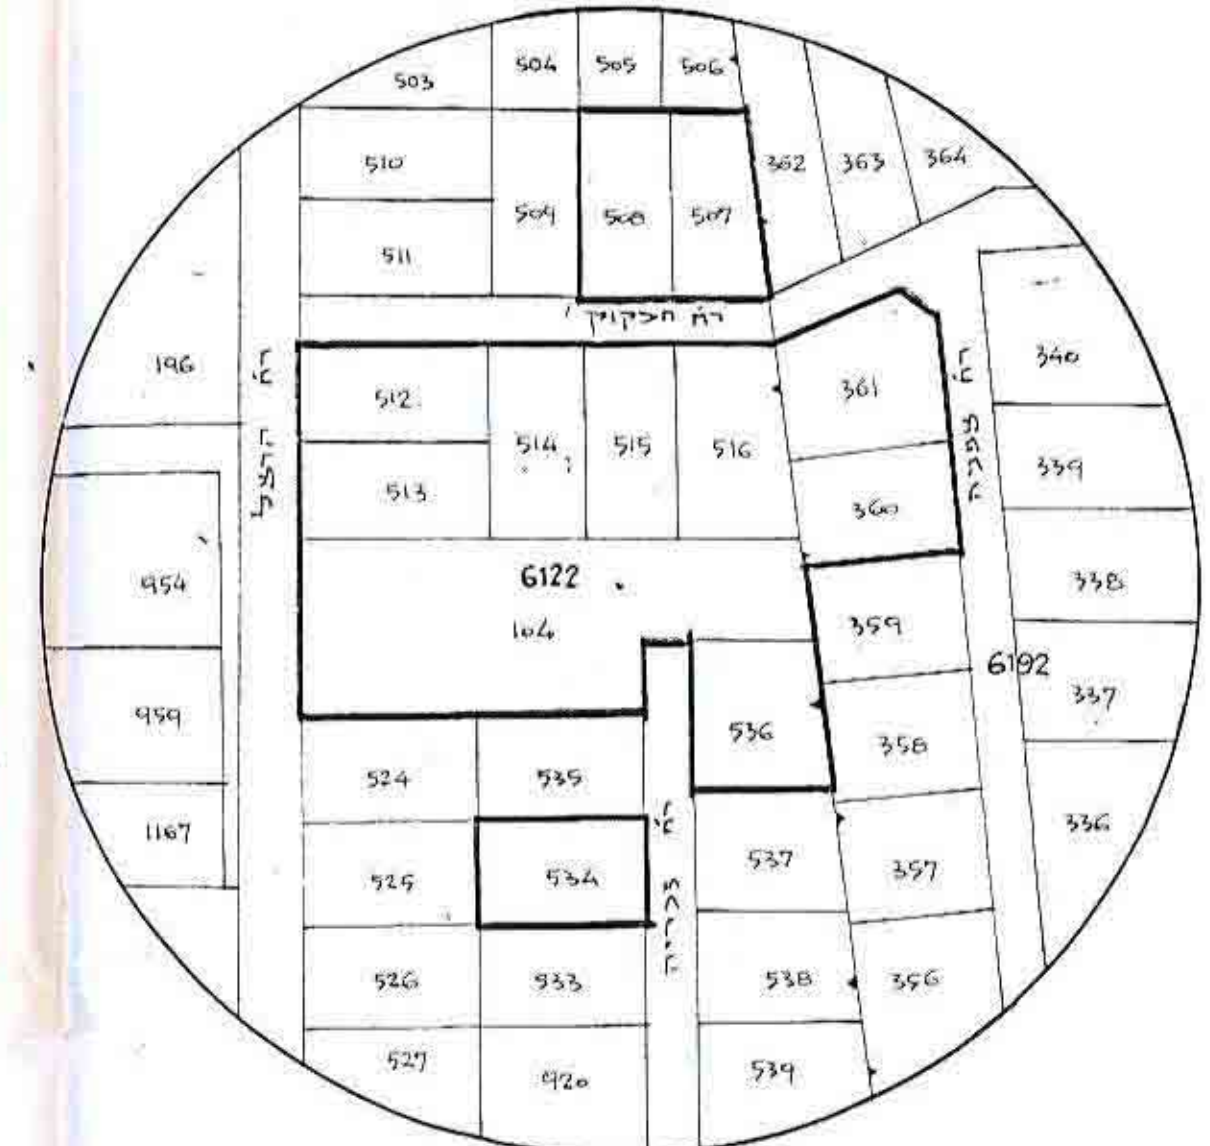

תרשים הסביבה ומצב קיים ק.מ. 1:250

הועדה המקומית לבנין ובנין ערים, בני ברק
 הכניח מס' 160 התב"מ הועדה המקומית
 לשם אשר 23.7.72 בישיבה מס' 570 ע
 הועדה המקומית לבנין ובנין ערים, בני ברק
 מס' 28.7.70
 יושב ראש הועדה
 מאריך
 יושב ראש העדה

משרד הפנים
 תוקף התכנון והבניה חשוכה-1965
 מס' 212-א
 מרחב תכנון מקומי בני ברק
 תכנית 160-א
 תעודת המהות כשיבתה ה-166
 מס' 28.7.72
 חולשה לתת תוקף
 מס' 13.9.72
 29 MAY 1978

משרד הפנים
 תוקף התכנון והבניה חשוכה-1965
 מס' 212-א
 מרחב תכנון מקומי בני ברק
 תכנית 160-א
 תעודת המהות כשיבתה ה-166
 מס' 28.7.72
 חולשה לתת תוקף
 מס' 13.9.72
 29 MAY 1978

חתימת היוזמים ובעלי הקרקע
 חתימת המתכנן