מרחב תכנון מקומי רמת־גן

תשריט מצורף לתכנית ר"ג/814

בהתאם לתכנית מתאר ר"ג/753

מחוז: תל־אביב.
נפה: תל־אביב יפו.
עיר: רמת־גן.
גוש: 6141, 6142
חלקות: 86-88, 91 | 111-114, 118, 120, 121, 131, 132,
שטח: 22,140 מ"ר.
בעלי הקרקע: מנהל מקרקעי ישראל
יוזם התכנית: הועדה המקומית. משרד השיכון
עורך התכנית: מחלקת מהנדס העיר.

טבלת השטחים

גוש	מס החלקות	השטח ב־מ"ר	טיפוס מס'	סה"כ דירות בטיפוס	מס' חלקות בטיבום	שטח בניה קיים בקומה + מרפסות	שטח בניה מוצע בקומה + מרפסות	מס' קומות
מצב קיים			מצב חדש					
6141	86-88, 91	8949	I	12	4	~248.16	קומת קרקע ~78.00 " טיפוסית ~100.	3
6142	111-114, 118-120 121, 125-128, 131, 132	8883	II	56	14	~110.48	~80.64	2
6142	94-98	4,308	III	18	5	קומת ק. ~268.87 קומת ט. ~316.90	~90.00	3

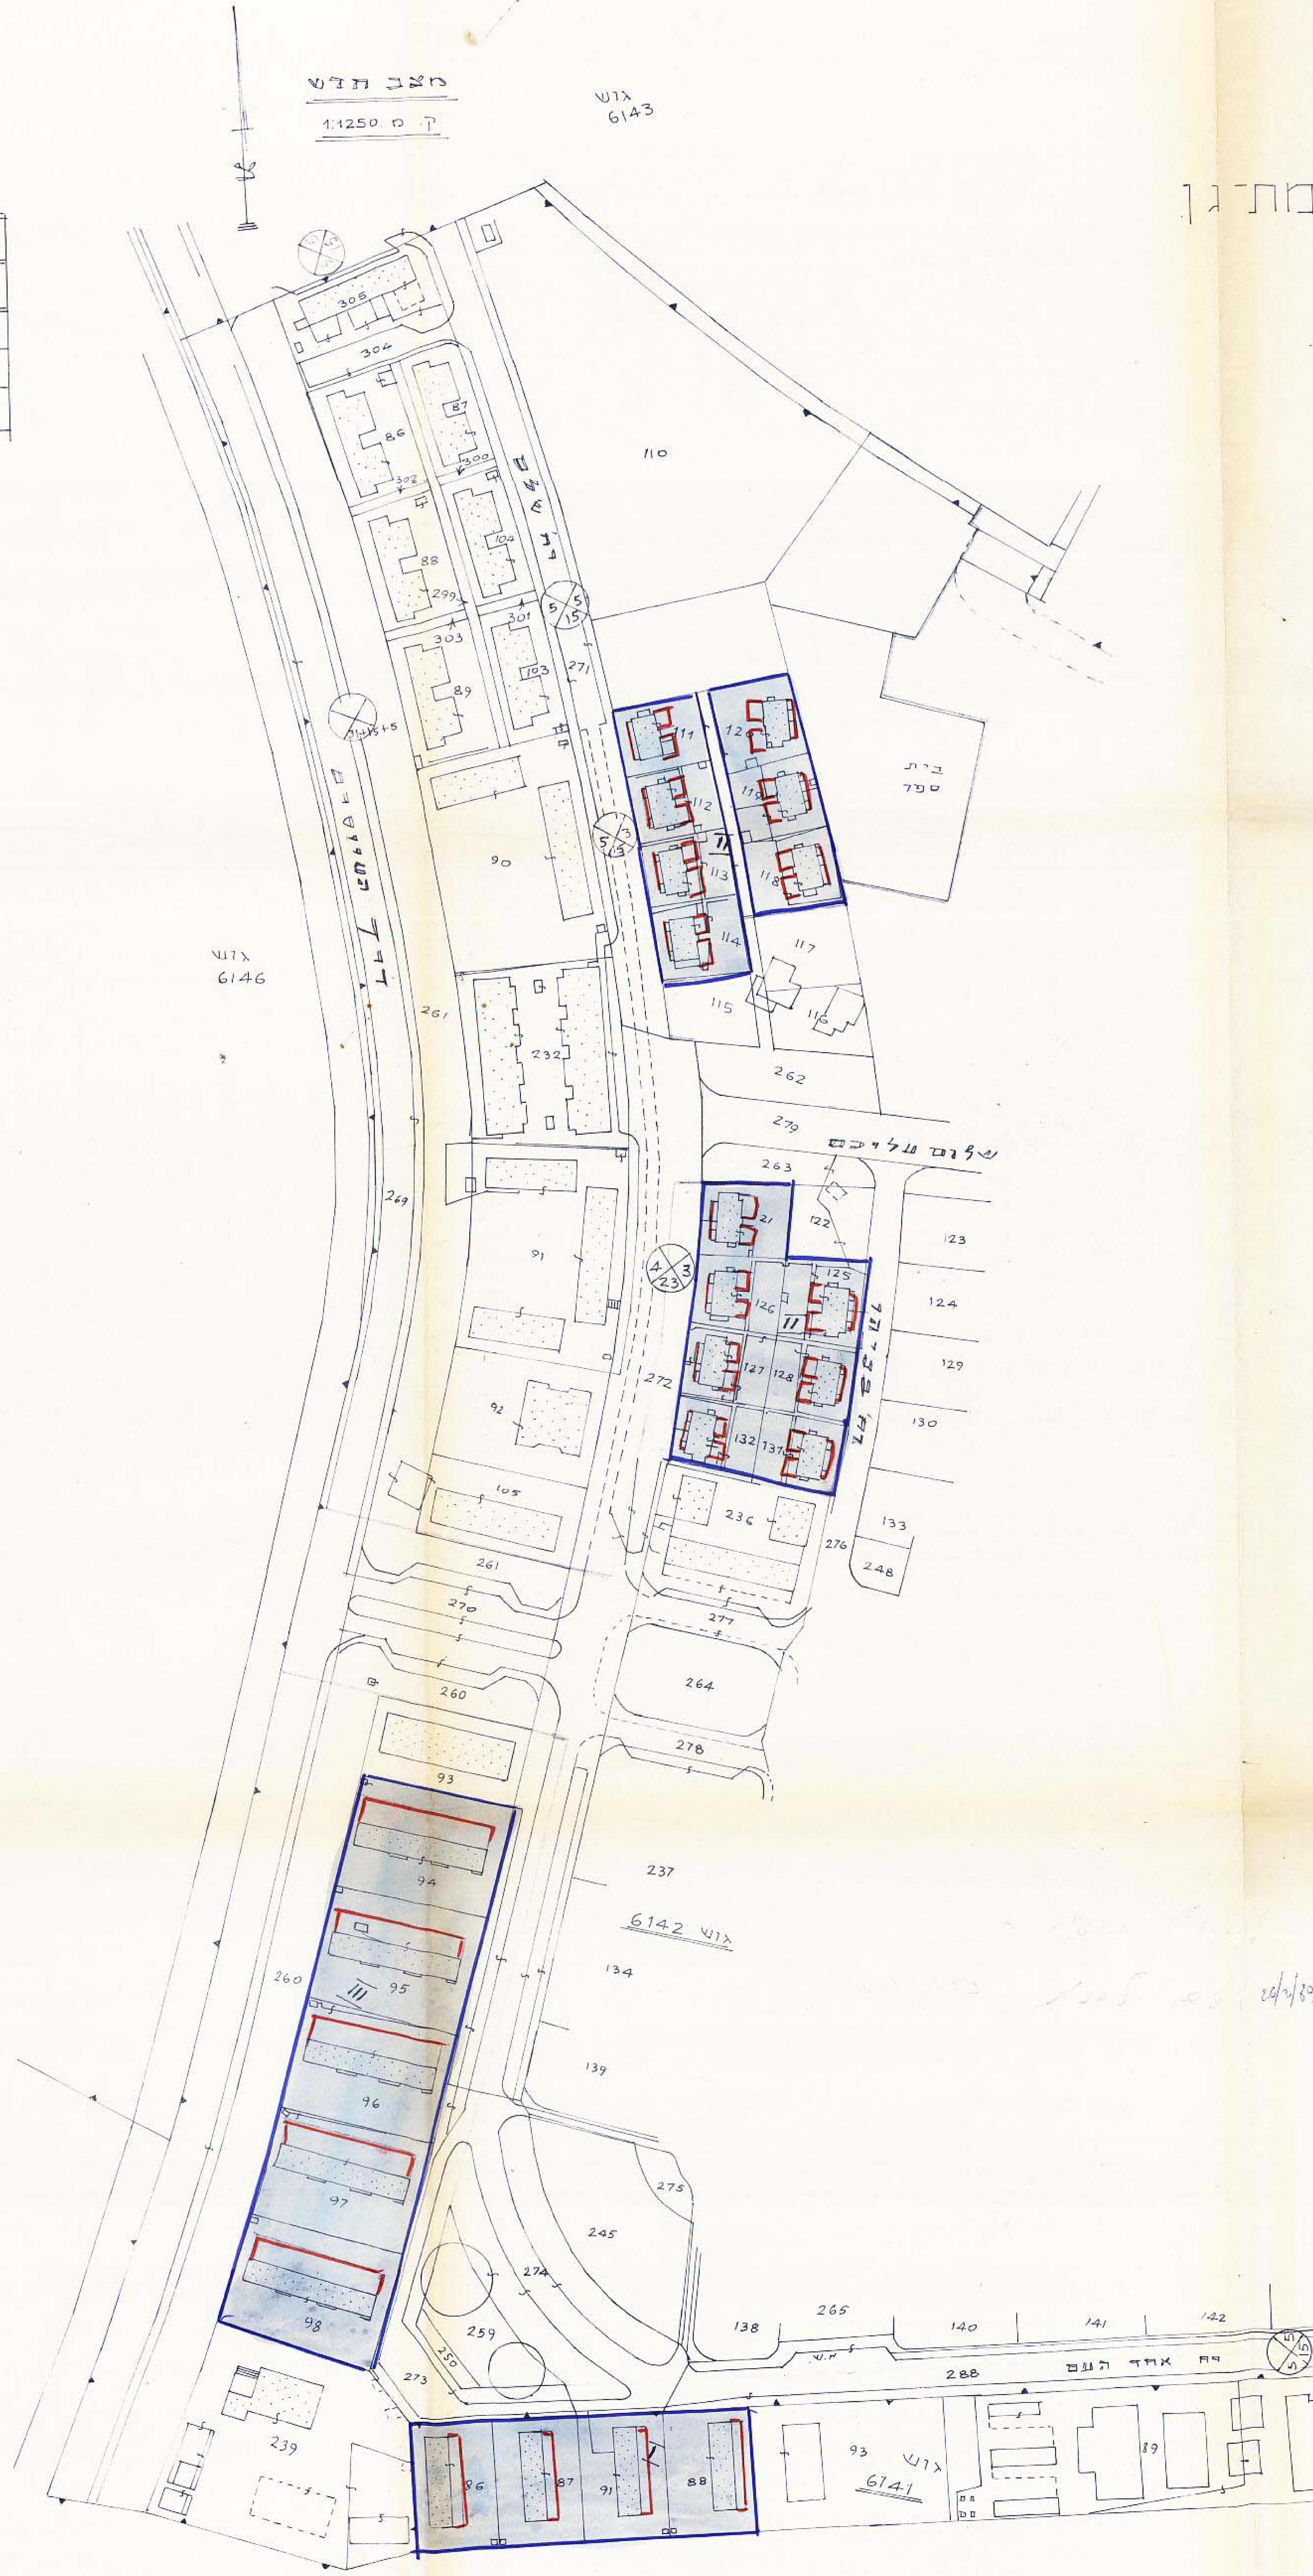

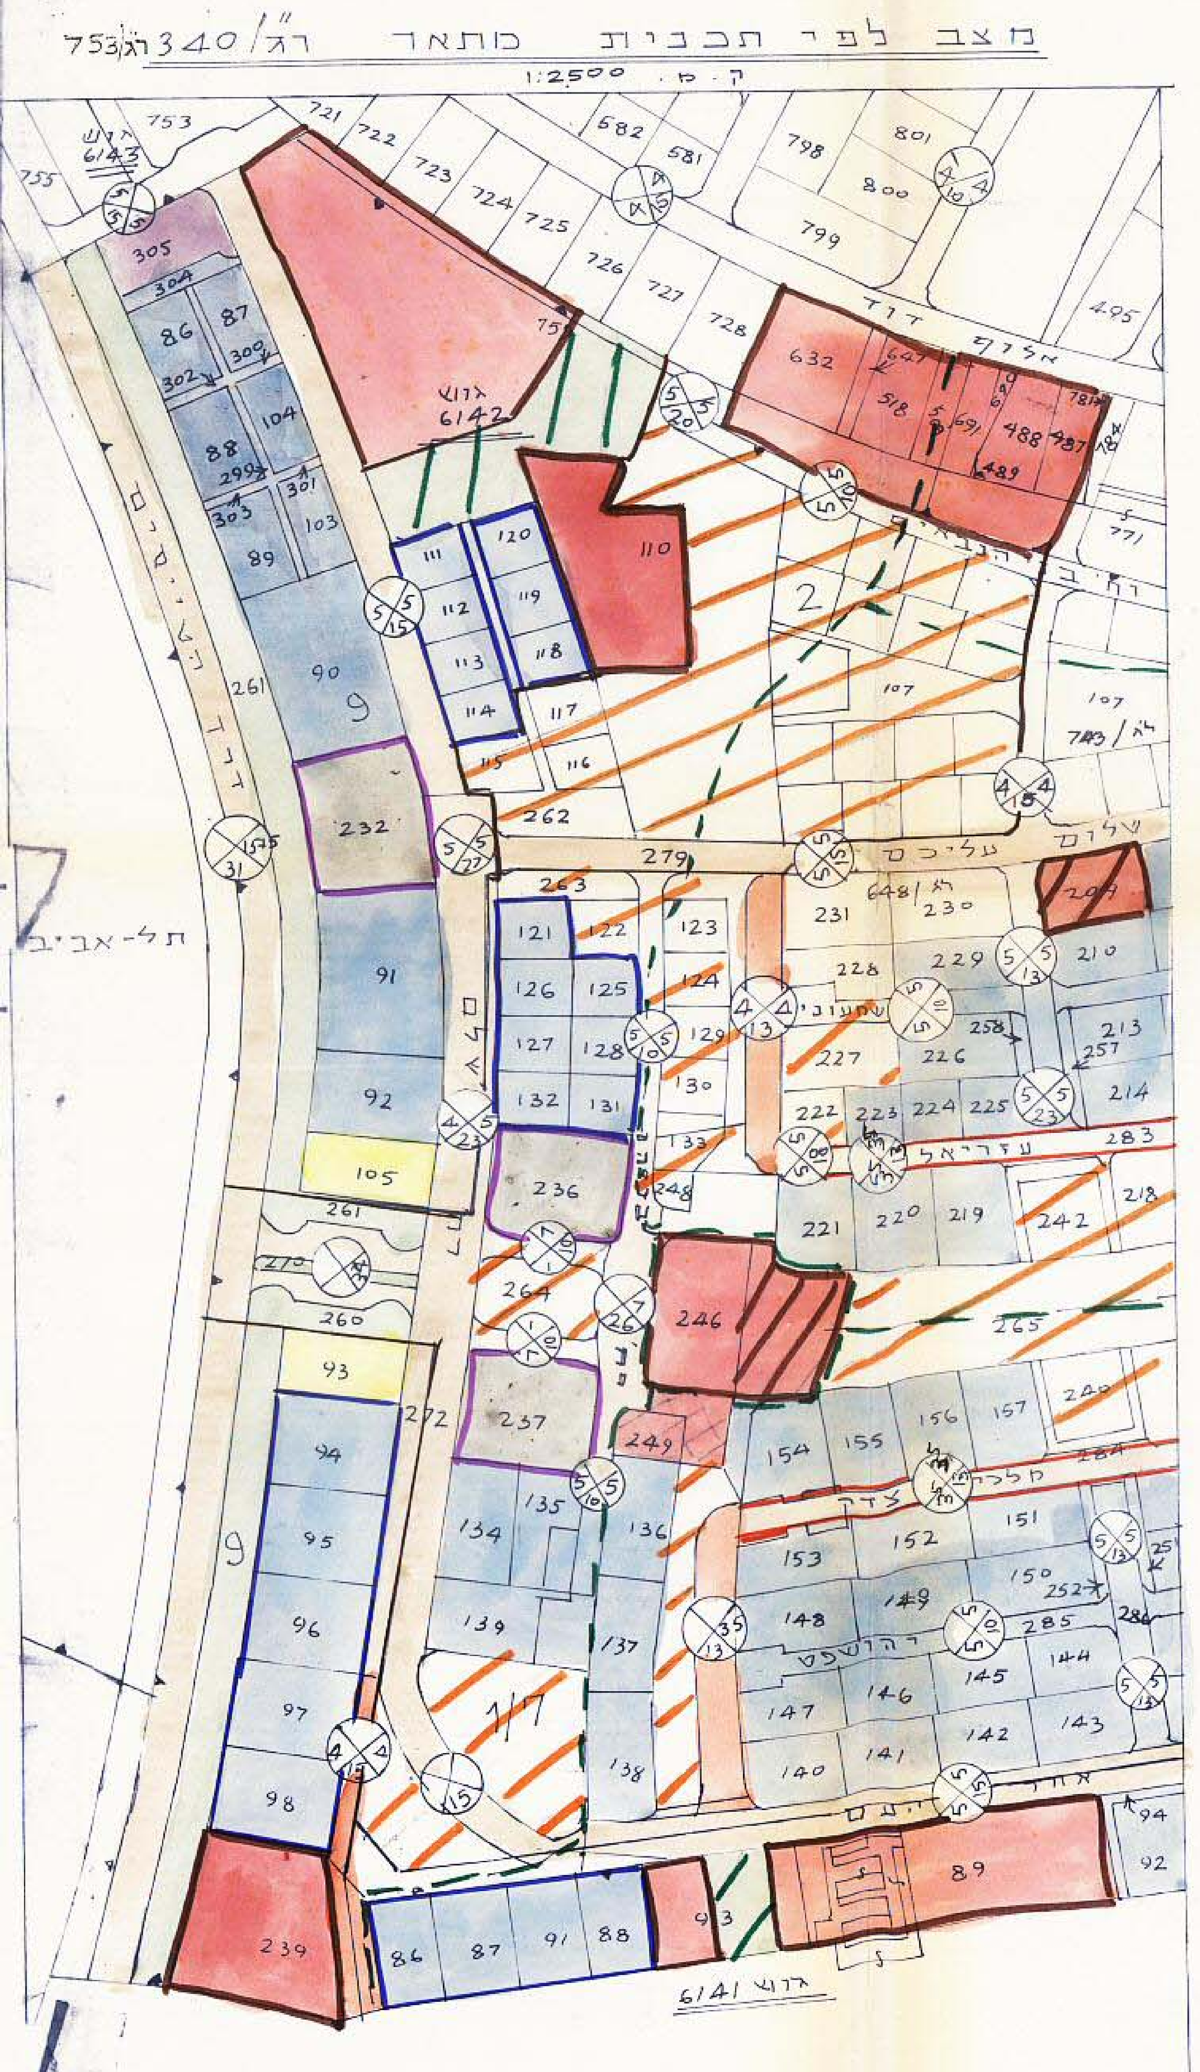

מקרא:
גבול התכנית
דרך קיימת
דרך חדשה
שטח לבניני צבור
שטח צבורי פתוח
אזור מגורים ב'
קו הרחבה
אזור מגורים ג'
שטח לדה תכנון

מדינת ישראל / משרד הפנים
חוק התכנון והבניה תשכ"ה־1965
מחוז תל־אביב
מרחב תכנון מקומי רמת גן
תוכנית מתאר/מפורטת מס' ר"ג/814
ועדה המחוזית בישיבתה מס'
מיום 24.12.71 החליטה לתת תוקף לתכנית.
מרדכי כהנא
יושב ראש הועדה
סגן מנהל כללי לתכנון
נבדק תאריך