

תכנית שכון צבורי

חולון-שנקר

הוכנה על-פי חוק רשום שכונים צבוריים
(הוראת השעה) תשכ"ד - 1964

תכנית מס' 3/40/22

שינוי מס' 1 לת.ר.ש.צ. מס' 3/40/18
שינוי מס' 2 לתרשצ מס' 3/40/6



מחוז : תל אביב

נפה : תל אביב-יפו

מקום : חולון

גוש : 7167 : חלקה 53.

שטח 6,400 ד'

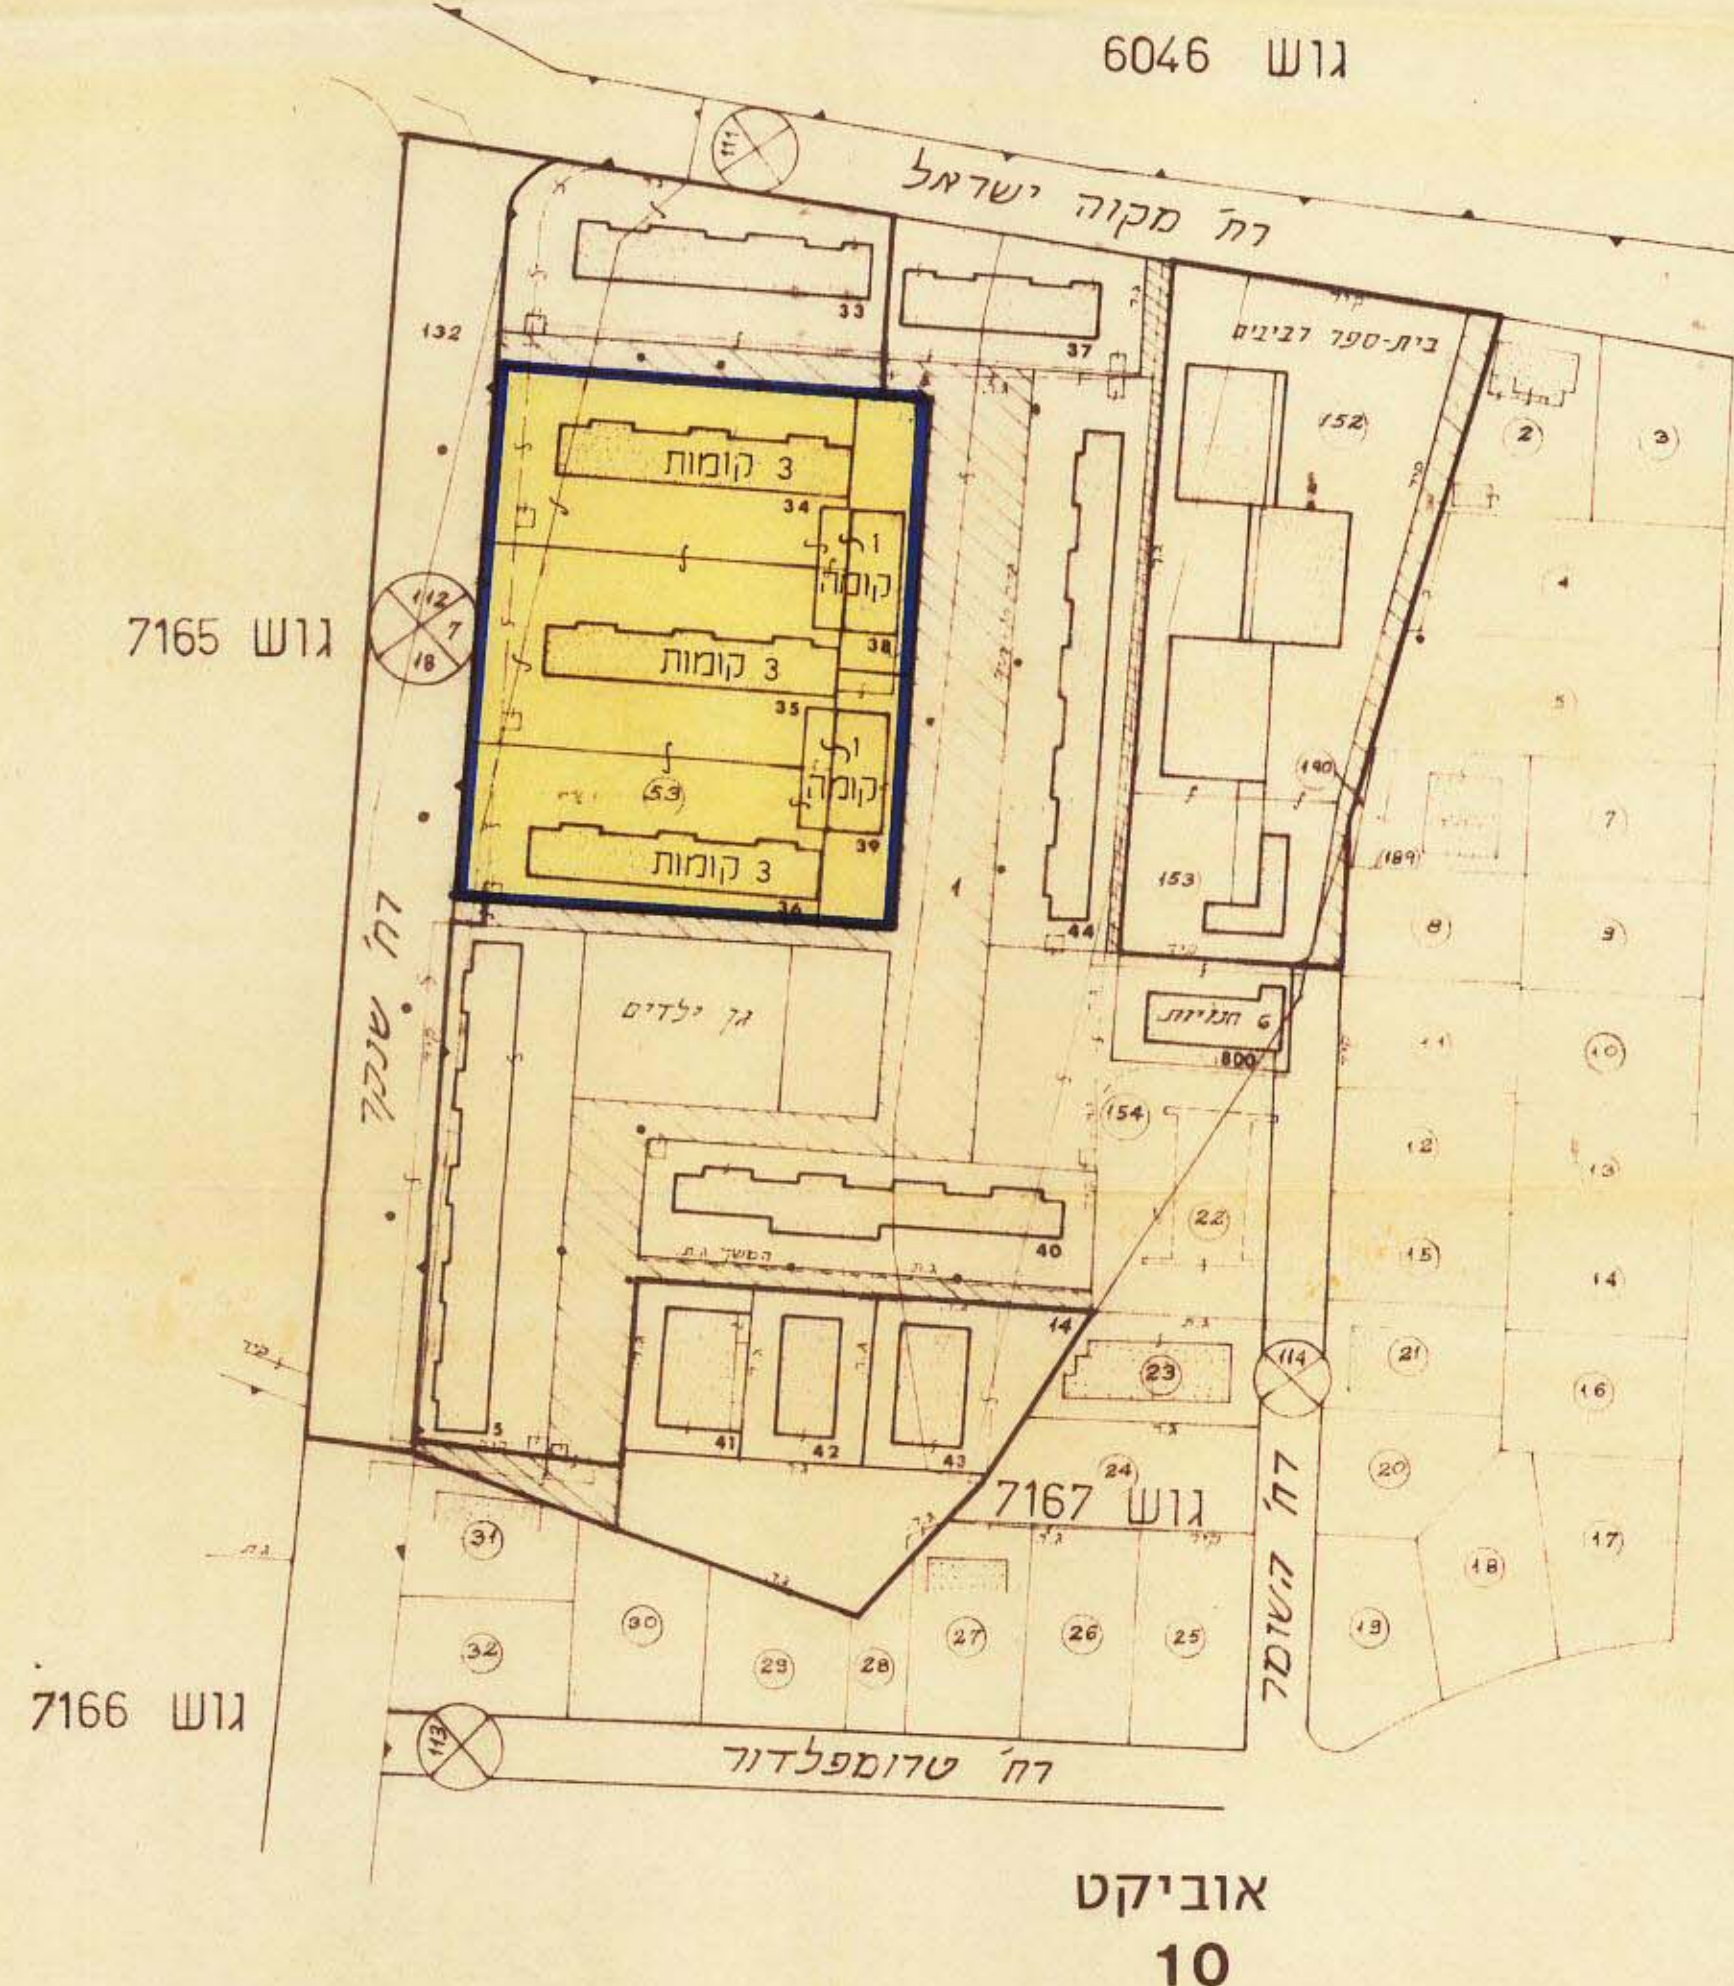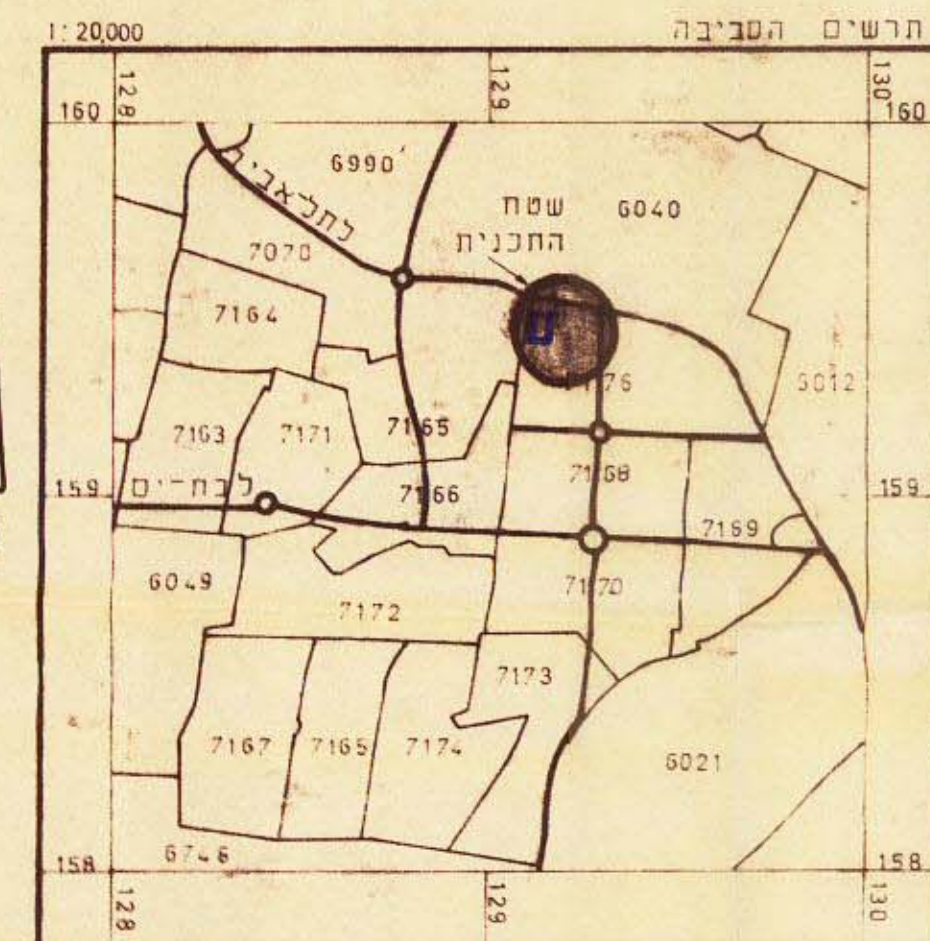

חתימת היוזם: משרד השיכון

חתימת המגיש: משרד השיכון

חתימת בעל הקרקע: סינהל מקרקעי ישראל

חוק יישוב שכונים צבוריים
הוראת השעה - תשכ"ד - 1964
ועדת תאום

אושר בהתאם לחוק הנ"ל
תאריך 4.12.74

חתימת נציג שר השכונות
חתימת נציג שר הפנים
חתימת נציג מנהל מקרקעי ישראל