
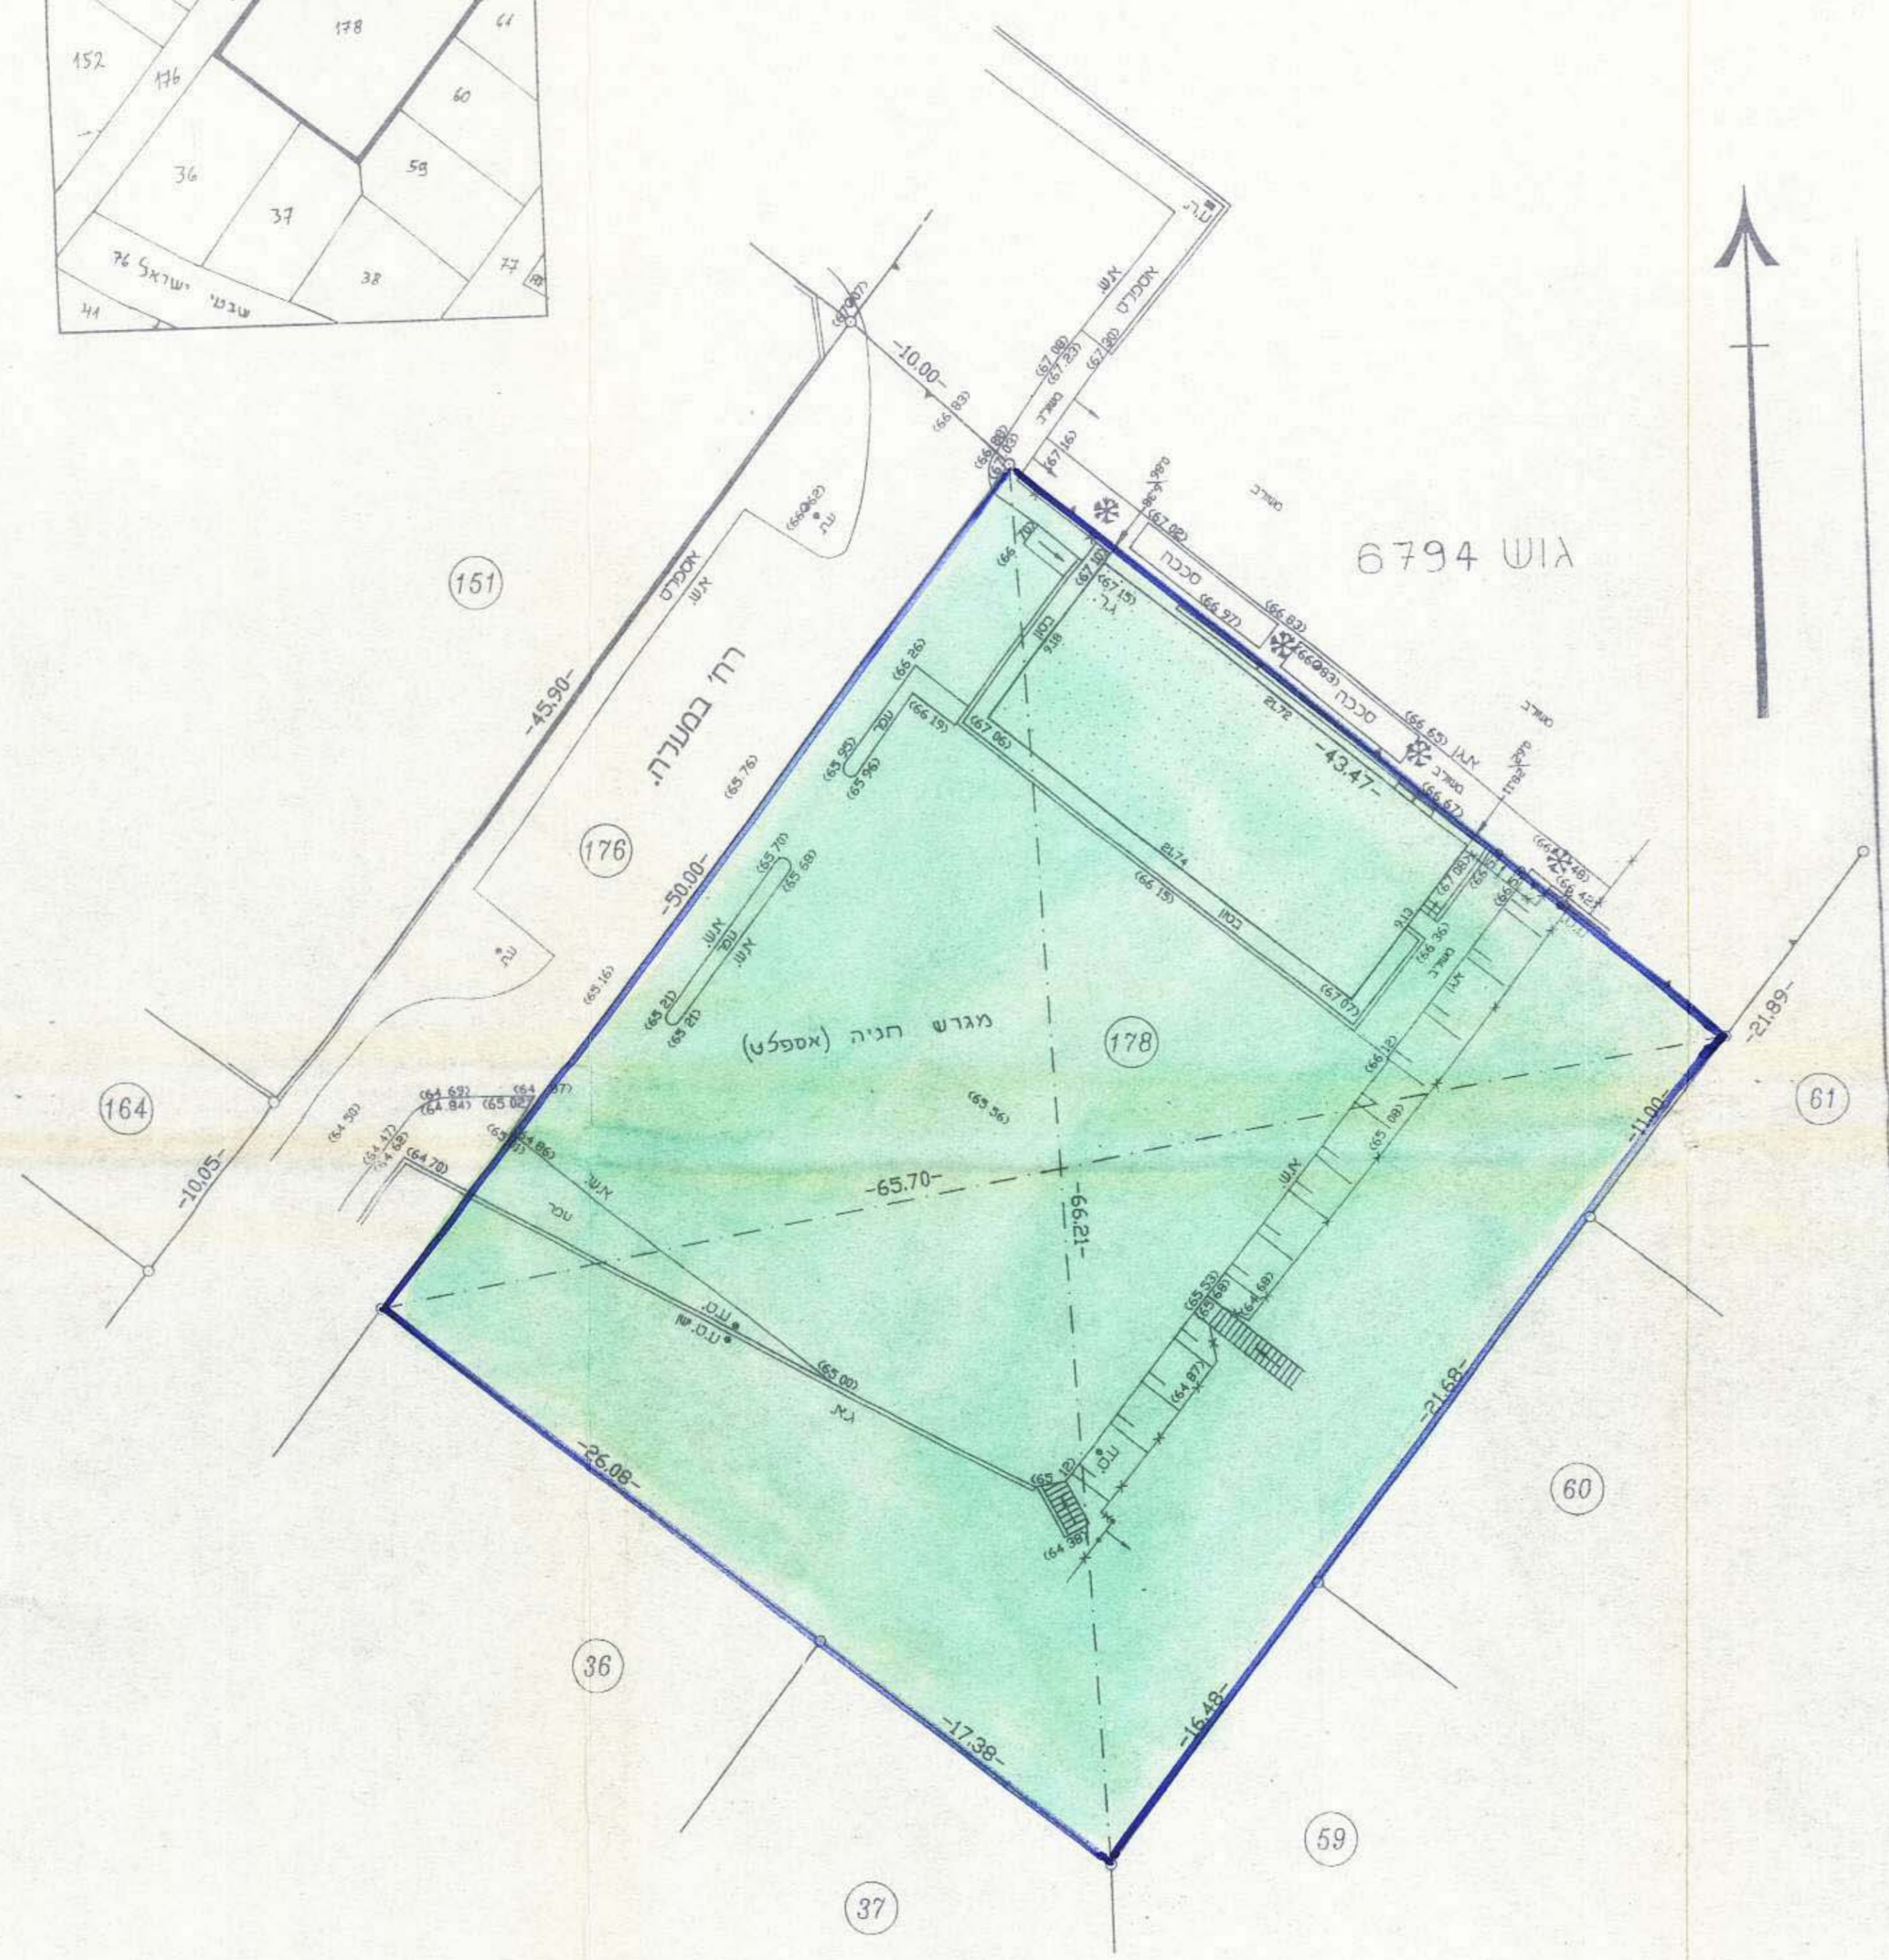


מרחב תכנון מקומי רמת-השרון

תשריט מצורך לתכנית מספר רש/ 741

שינוי לתכנית מתאר מס' רש/210 א'

נקום : רמת השרון
 חלקות : 178
 שטח : 2.165 ד.מ.
 הוכן עבור : עמותת בני אנוש

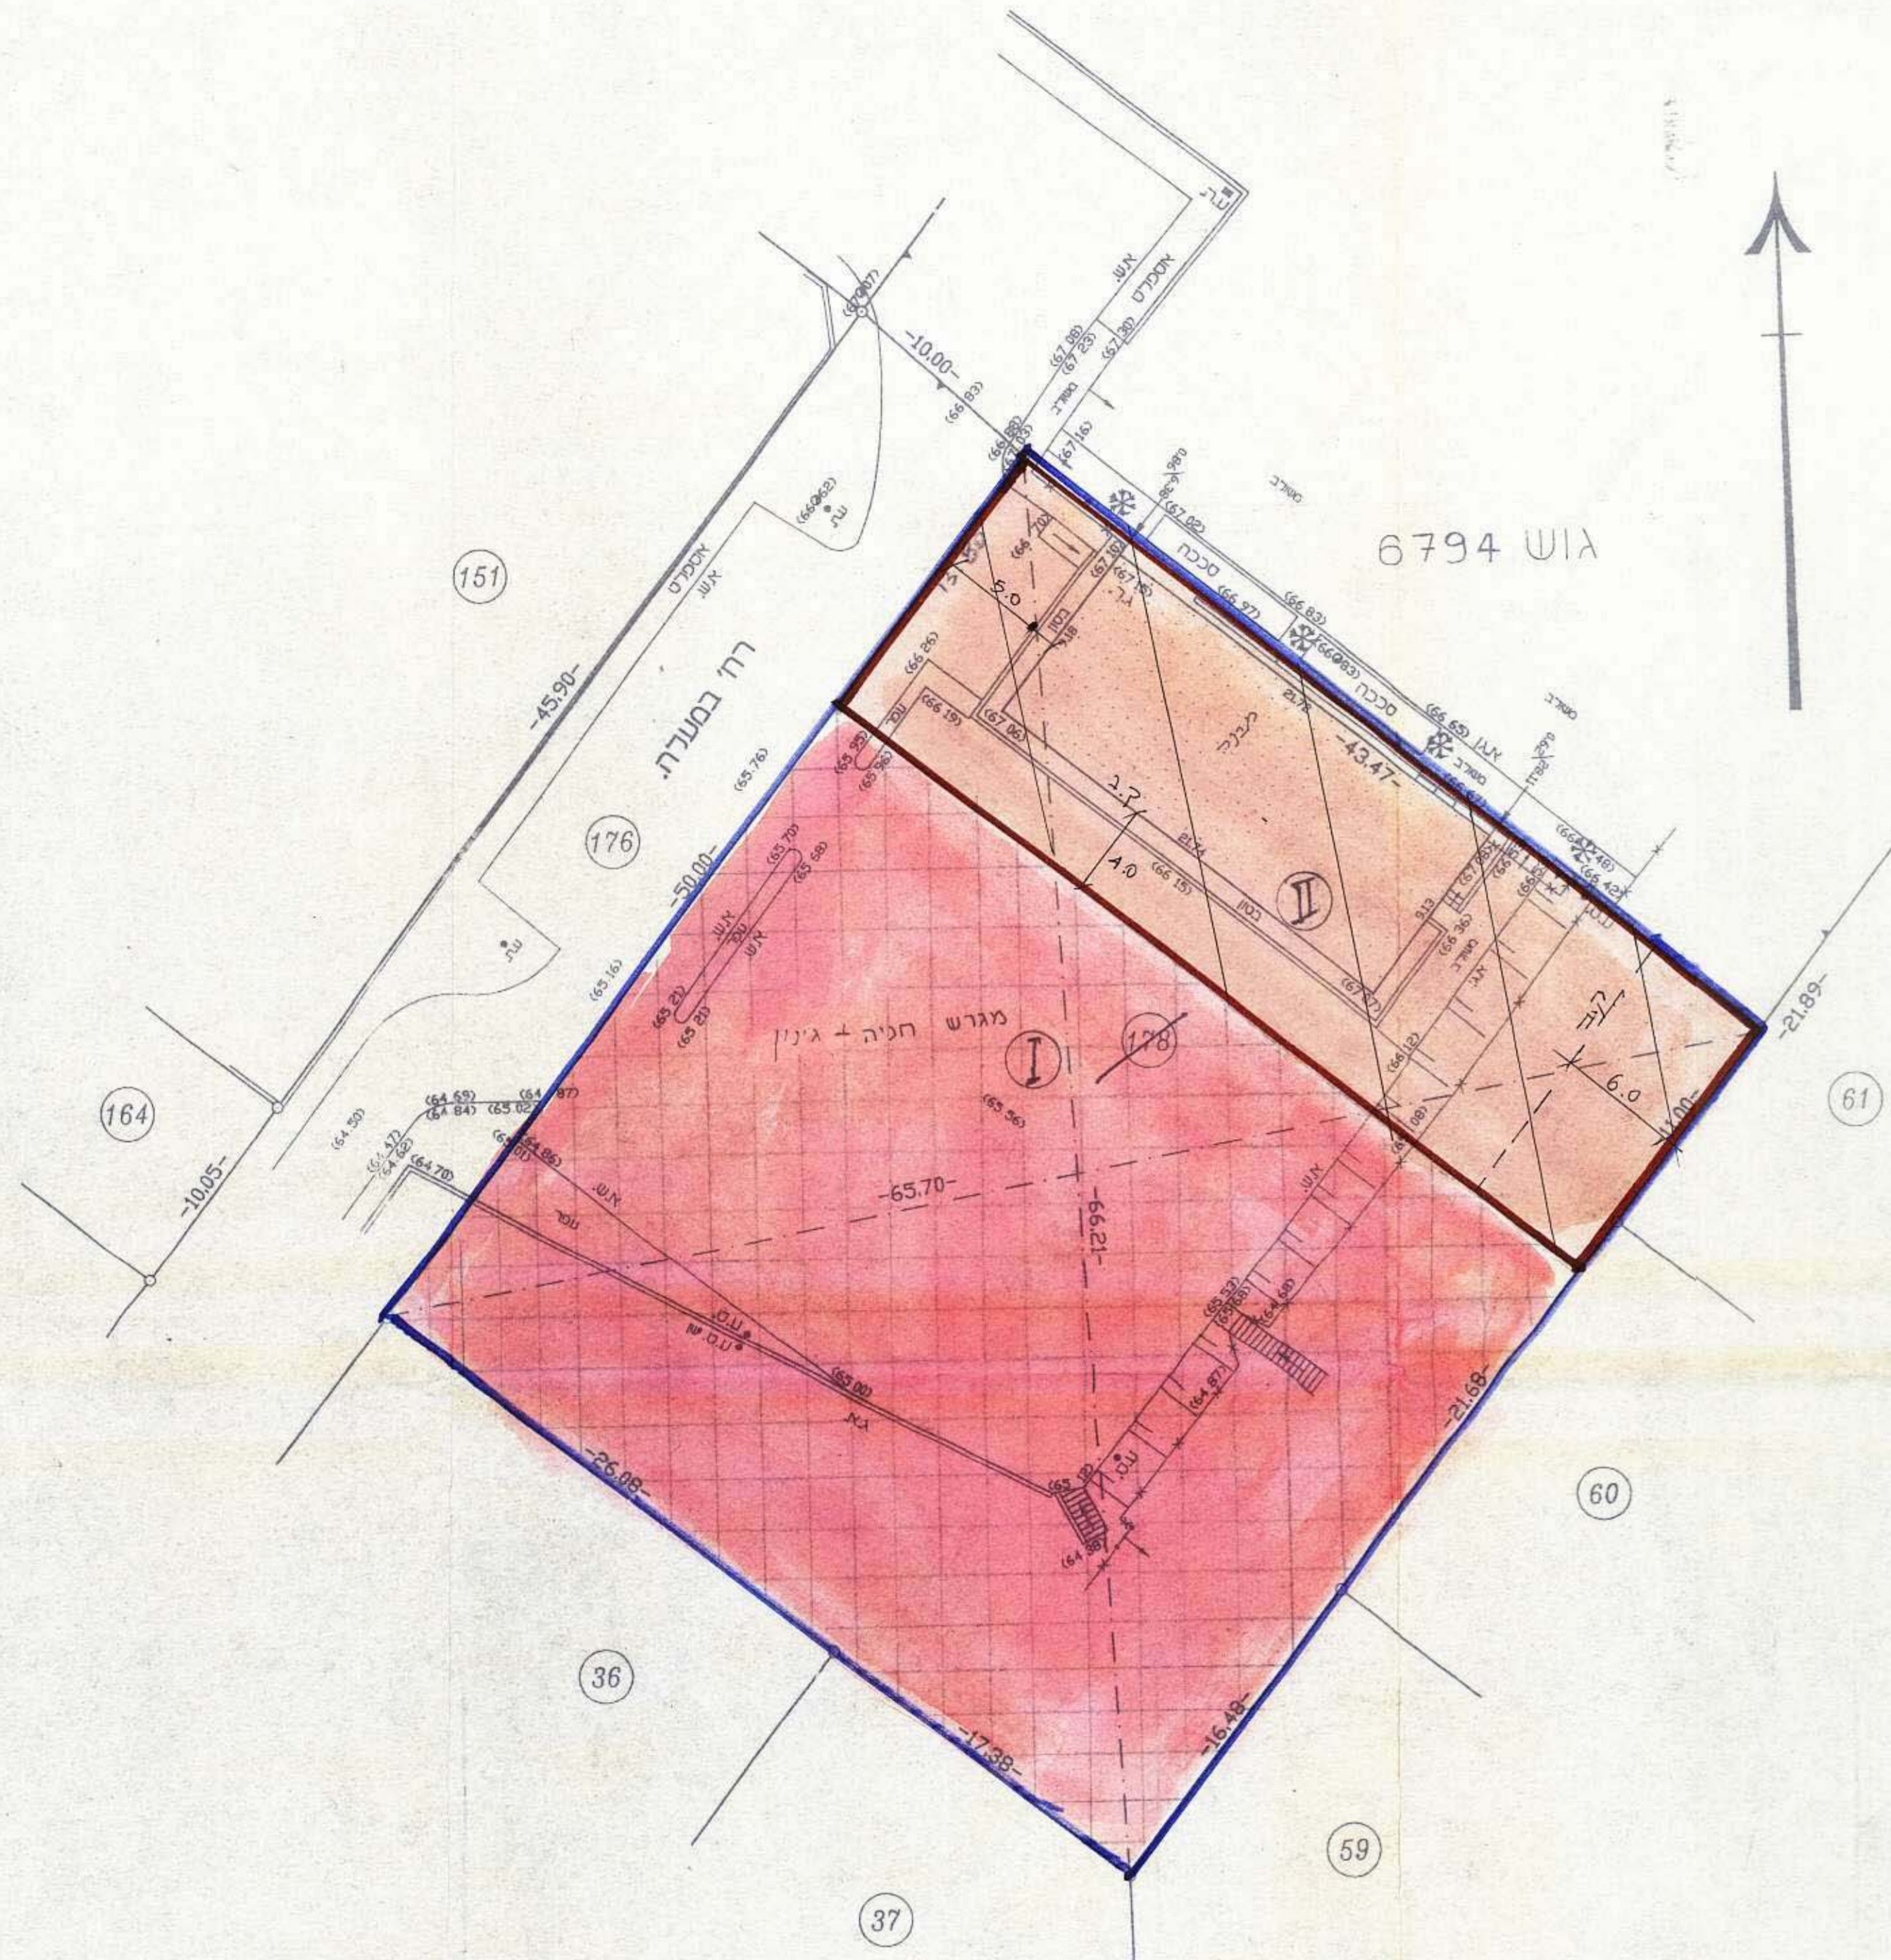

- מחוז : תל-אביב
- נפה : תל-אביב -- יפו
- מועצה : רמת-השרון
- חלקות : 178
- שטח התכנית : 2.165 ד.מ.
- בעלי הקרקע : מועצה מקומית רמת-השרון
- יוזם התכנית : הועדה המקומית לתכנון ובניה, מרחב רמת-השרון
- עורך התכנית : אינג' ס. זימר

מקרא :

	גבול התכנית		שטח לבניני צבור קיים
	אזור מגורים א		שטח לבניני צבור מוצע
	אזור מגורים א 1		שטח ציבורי פתוח קיים
	אזור מגורים א מיוחד		שטח ציבורי פתוח מוצע
	אזור מגורים ב		שטח פרטי פתוח
	אזור מגורים ב 1		דרך קיימת
	אזור מגורים ב מיוחד		דרך מוצעת
	אזור מגורים ג		דרך מבטלת
	אזור מגורים מיוחד		אזור תעשייה
	מגרש מיוחד		אזור מסחרי
	חזית חנויות		אזור מסחרי א'
	מבנה להריסה		מגרש מסחרי
	גבול חלקה ישן		שטח לחלוקה מחדש
	גבול חלקה חדש		שטח להשלמה
	אזור חקלאי		רחוב משולב
	אזור מלונאות ונופש		חטח למכירת דלק
	בית ספרות קיים		שביל להולכי רגל
	בית ספרות מוצע		
	תחום גבול עירוני		
	חניה ציבורית קיימת		
	חניה ציבורית מוצעת ותנועת		
	שטח לא כדול בתכנית		

⑧ מספר חלקה
 ○ קו בנין
 — רוחב דרך

מצב מוצע		מצב קיים	
שטח (מ"ר)	יעוד	שטח (מ"ר)	יעוד
1565	מנהל ציבורי	2165	ש.ב.פ.
600	בנין ציבורי		
2165	סה"כ	2165	סה"כ

מצב מוצע
 1:250

מצב קיים
 1:250




