

המ"מ 1:250 מק"מ/מ"מ רחב-16/16 בס"ב

מצב קיים

מצב מוצע








מרחב תכנון מקומי רמת-גן


השריט המהווה חלק בלתי נפרד מתכנית מפרט מס' רנ/מק/1171 המהווה שטחי חלקי לתכנית מפרט מס' רנ/340/1 על כל תיקוניה לרבות תכנית מס' רנ/340/10 בסמכות העדה המקומית עפ"י סעיף 62 א (4)

מחוז: תל-אביב  
 עפה: תל-אביב יפו  
 עיר: רמת-גן  
 גוש: 6125  
 חלקה: 92  
 שטח התכנית: 2.134 דונם


יזם התכנית: אסנתא מרכיים רפואיים בע"מ  
 בעלי הקרקע: חברת מחסים ברמת-גן דניס אינפרסטרס בע"מ  
 מניש התכנית: אסנתא מרכיים רפואיים בע"מ  
 המתכנן: א. שאזאר אדריכלים בע"מ

מקרא:

-  גבולות התכנית
-  אזור מסחרי 'א'
-  דרך קיימת
-  קו בנין
-  שטח צבורי פתוח
-  אזור מגורים N-1
-  אזור מגורים מיוחד

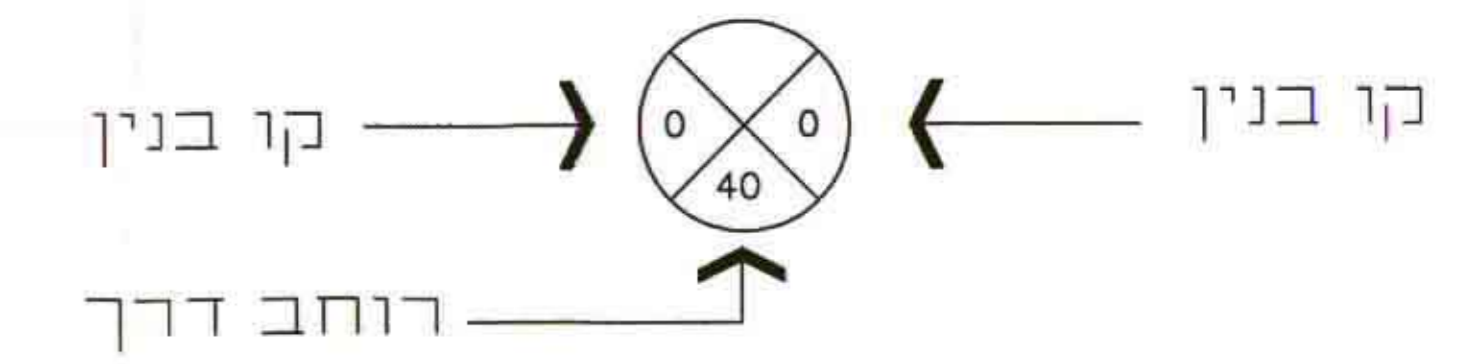



תרשים סביבה  
 קנימ 1:2500

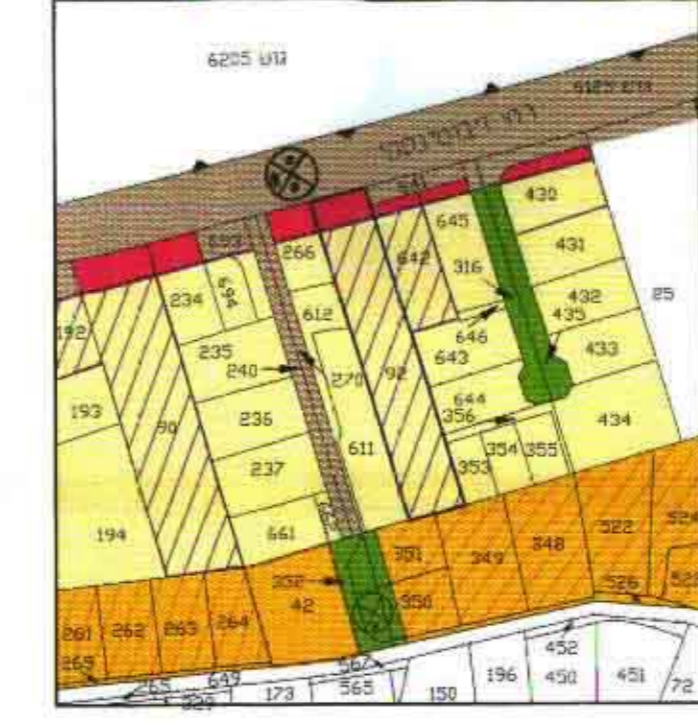

- הערות:
- המסרה לשמה הוכנה המפה: היתר בניה.
  - שיטת המדידה: דיסטומט+איזון.
  - המדידה קשרה לרשת קואורדינטות ארצית באמצעות: קשרה לגבולות.
  - הגבהים מתבססים על נק. קבע עירונית מס. 21 שאובה 22.628 בהתאמה.
  - גבולות החקוקות הן אנליטיות והתקבלו מגיליון השדה+תמורות הגוש.



<p>יזם התכנית</p> <p>אסנתא מרכיים רפואיים בע"מ                  בית חולים "רמת מרמא"</p>	<p>בעלי הקרקע</p> <p>חברת מחסים ברמת-גן דניס אינפרסטרס בע"מ</p>
<p>המגיש</p> <p>אסנתא מרכיים רפואיים בע"מ                  בית חולים "רמת מרמא"</p>	<p>המתכנן</p> <p>אדריכלות שאזאר אדריכלים בע"מ</p>

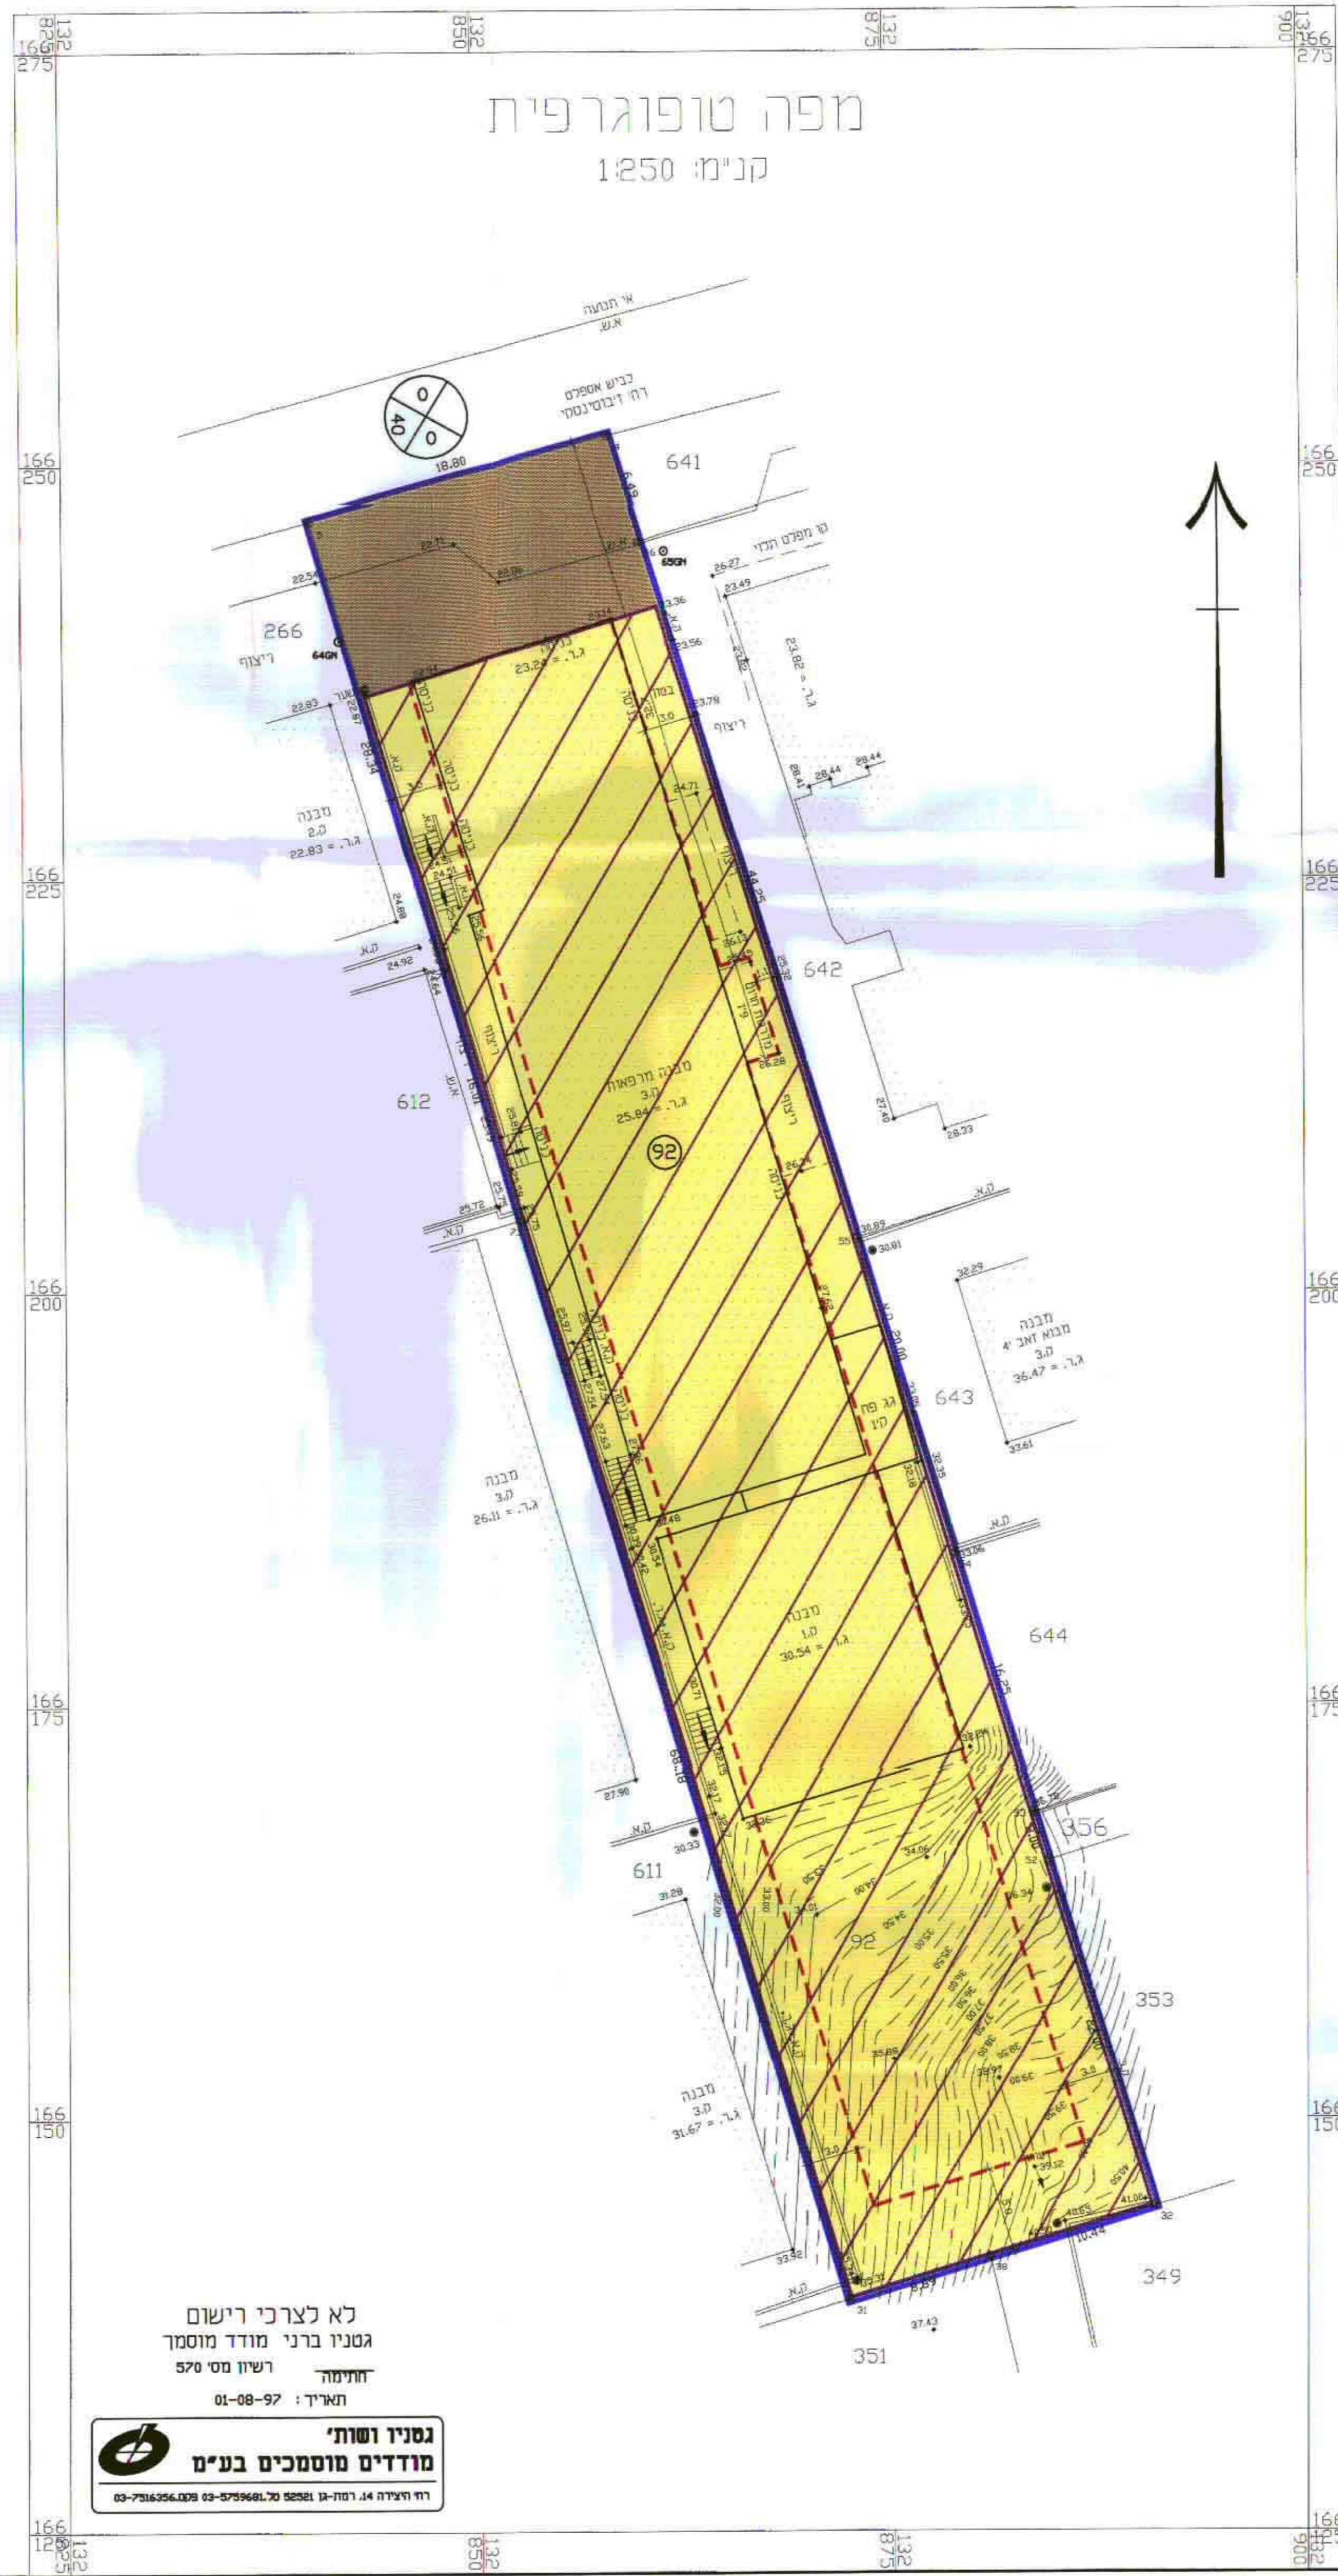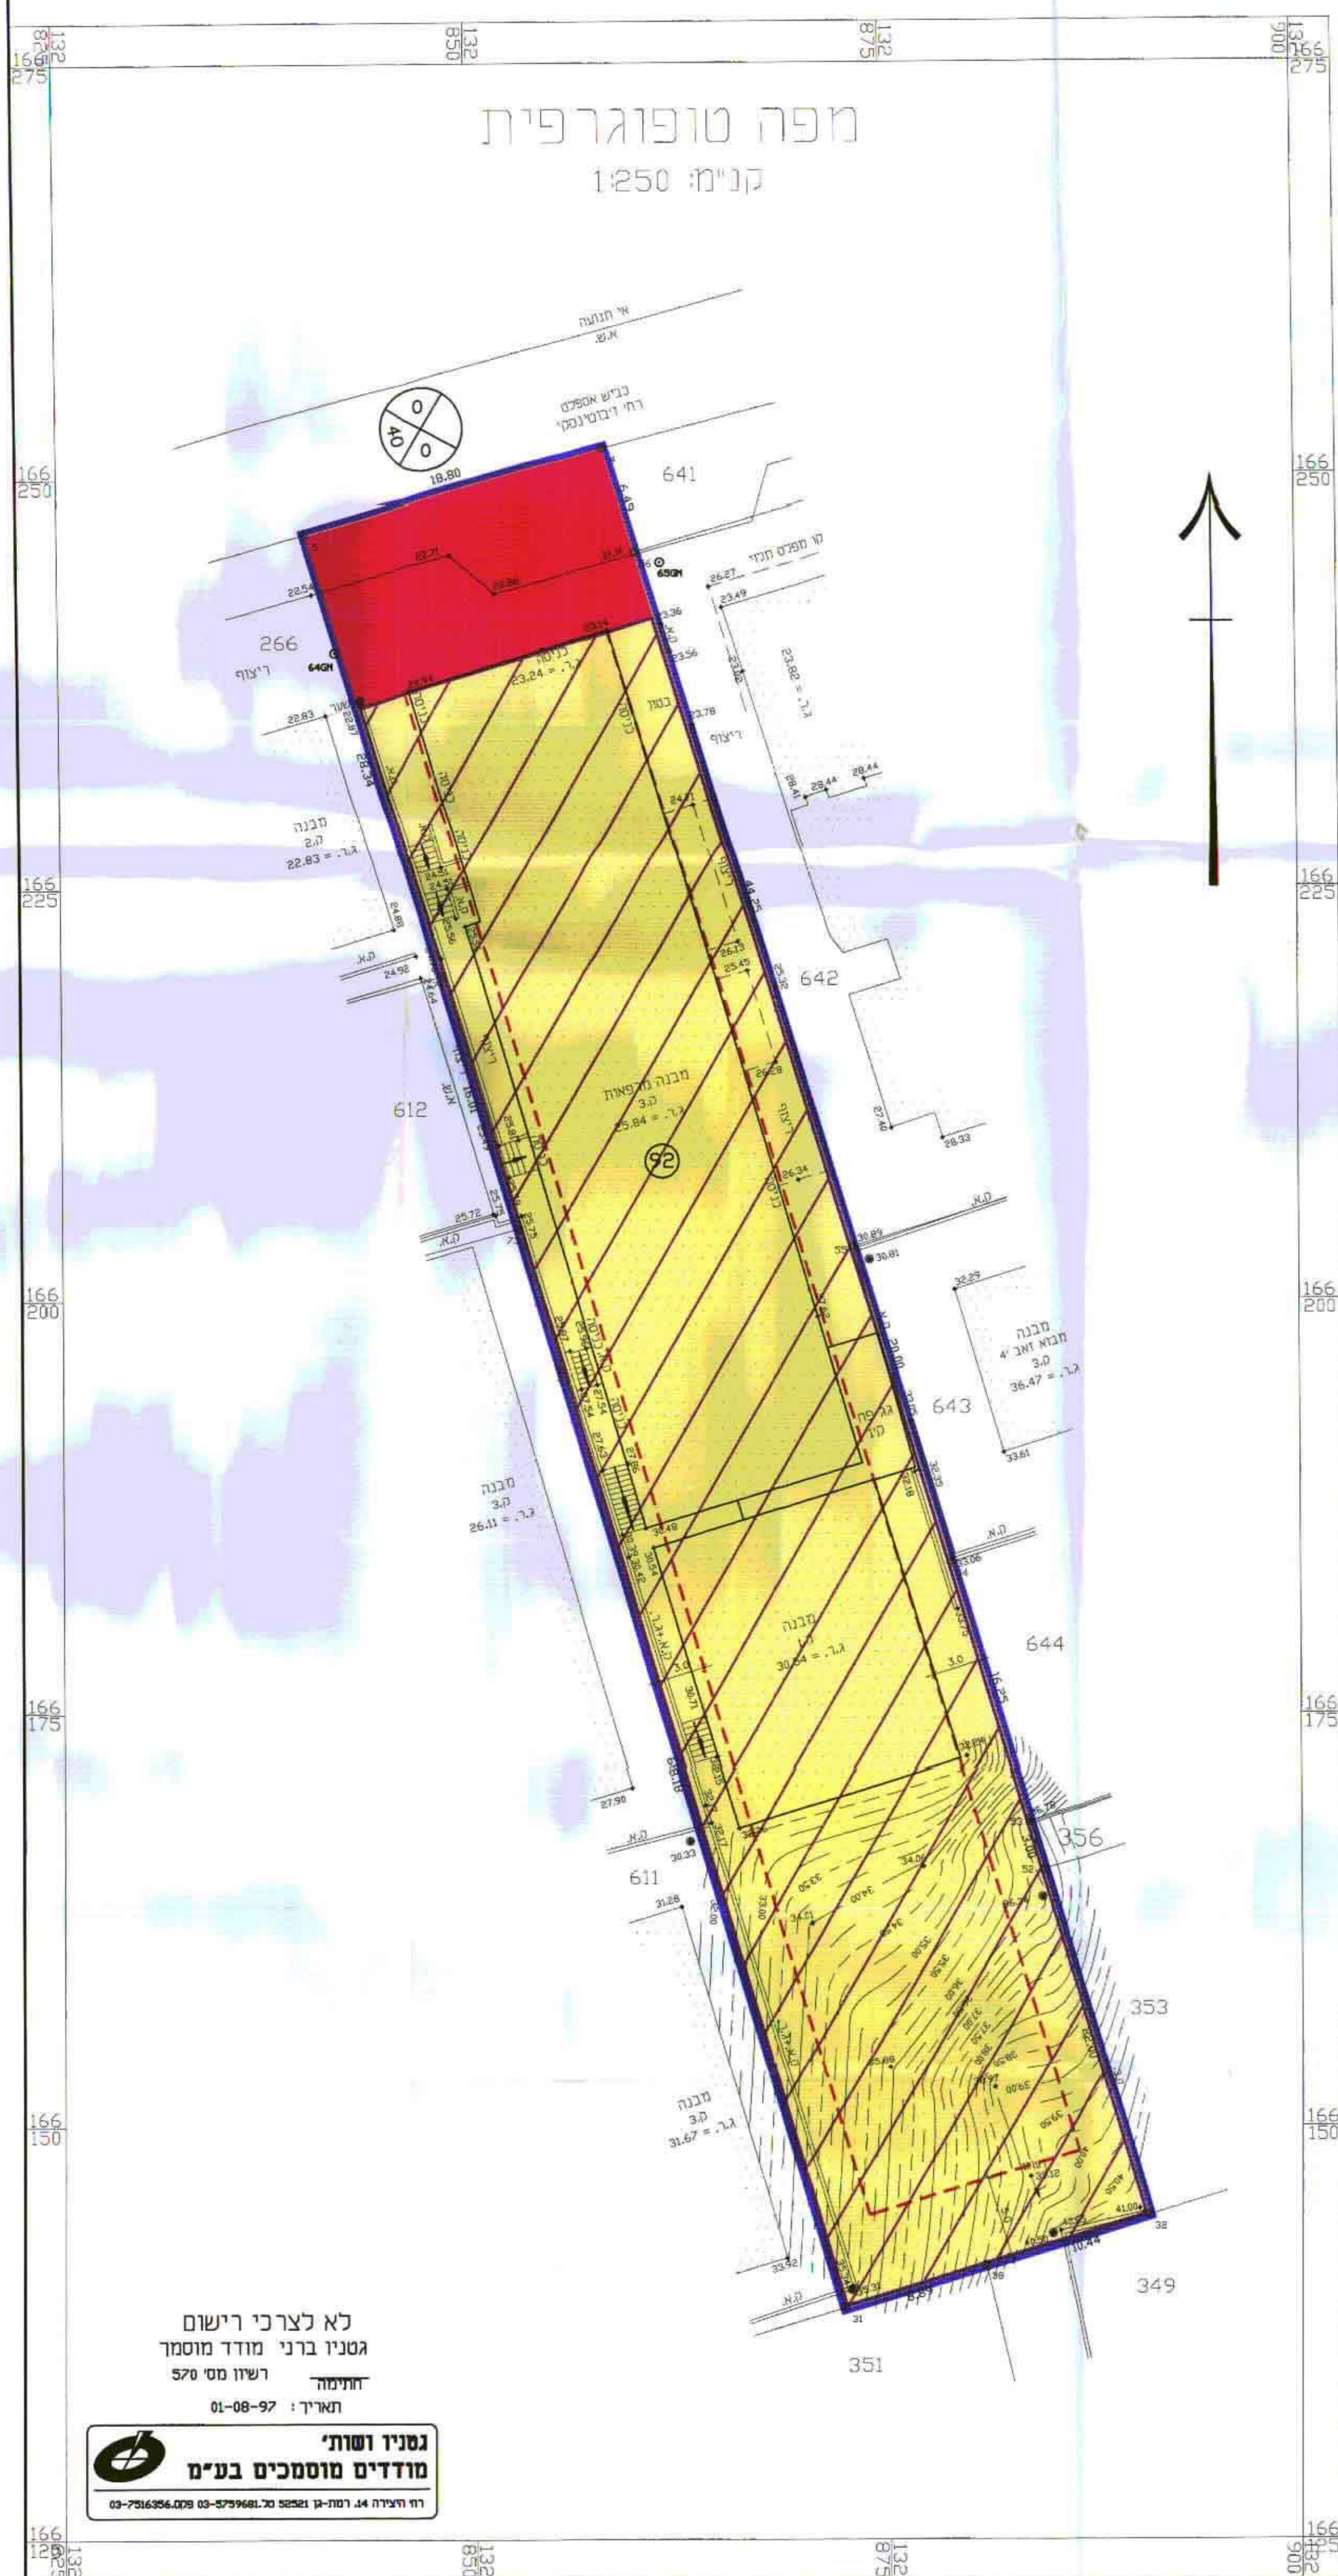

לא לצרכי רישום  
 גטניו ברני מודד מוסמך  
 רישון מס 570  
 תחילה  
 תאריך: 01-08-97

**גמניו ושות'**  
**מודדים מוסמכים בע"מ**

לא לצרכי רישום  
 גטניו ברני מודד מוסמך  
 רישון מס 570  
 תחילה  
 תאריך: 01-08-97

**גמניו ושות'**  
**מודדים מוסמכים בע"מ**