

10.51 / 25 / 180 / 103 / 350 / 664

מרחב תכנון מקומי רמת גן

תריס מצורף לתכנית מפורטת מס' ר"ג/מק/1180
שינוי לת.ב.ע מס' ר"ג/מס' 340 על כל תיקוניה
בכמות הועדה המקומית ע"פ סעיף 62 א' (א') (9)


- מחוז : תל אביב
- נפה : תל אביב יפו
- עיר : רמת גן
- גוש : 6145
- חלקה : 167
- מגיש התכנית : ש. ניסים ואלדו קבלני בניין בע"מ
- בעלי הקרקע : רח' בעל שטח 6 רמת גן
- היוזם : ב"כ בעלי הנכס עו"ד פסי אברהם
- המתכנן : ש. ניסים ואלדו קבלני בניין בע"מ
- רשטח : רח' בעל שטח 6 רמת גן
- רשטח : אדר' מונוס ויסנברג - צבי כספי
- רשטח : רח' הרצל 75 רמת גן
- רשטח : 506 מ"ר

- גבול התכנית
- אזור מגורים ג'
- הרחבת דרך
- מבנה להריוטה
- ש.ב.צ.
- דרך קיימת

ועדה מקומית לתכנון וניהול
רמת גן
אישור תכנית מס' 1180 / מק / 25
הועדה המקומית מחליטה לאשר את התכנית
כישירת מס' 28.549 / 99000

אלדו קבלני בניין בע"מ
ש. ניסים ואלדו קבלני בניין בע"מ
מס' 340 / 25 / 180 / 103 / 350 / 664
הרצל 75 רמת גן 6717510

משרד חוזר אילנות
כספי וויזנברג
מס' 340 / 25 / 180 / 103 / 350 / 664
הרצל 75 רמת גן 6717510

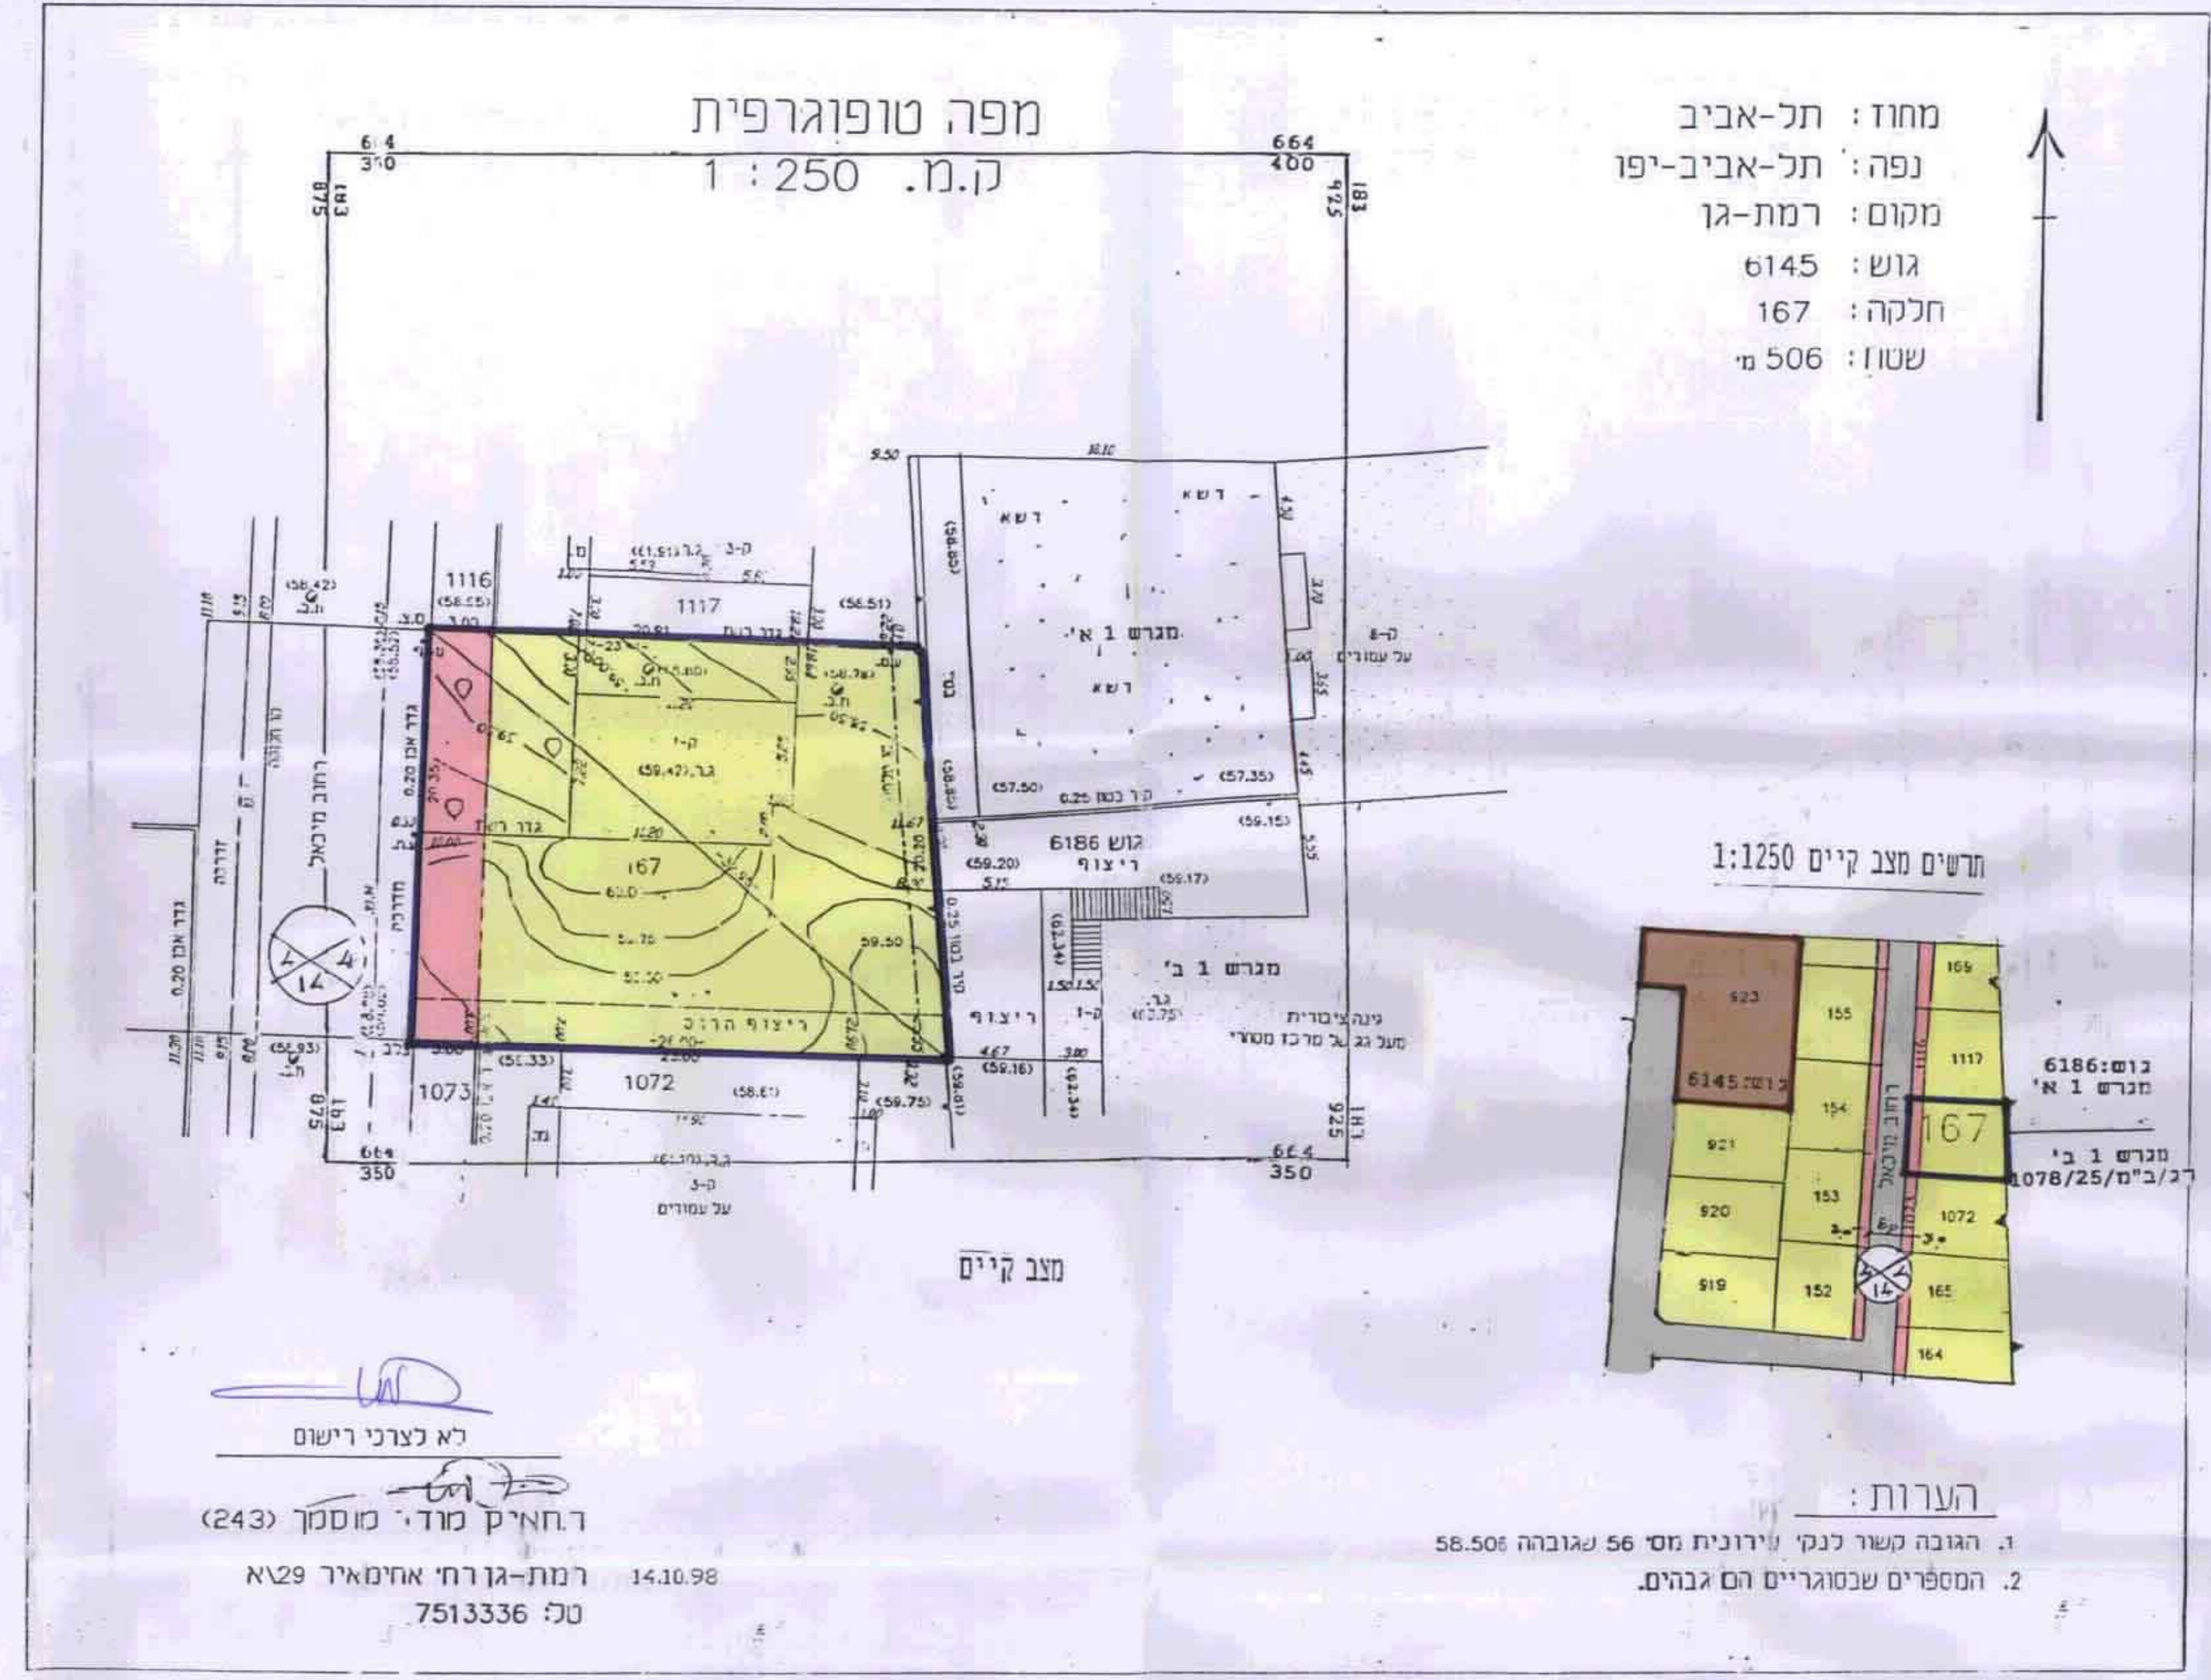

תריסים מצב קיים 1:1250




הערות:

- הגובה קשור לנקי' וירונית מס' 56 שגובהה 58.50%
- המספרים שבטורים הם גבהים.

לא לצרכי רישום

דח"איק מודי מוסקר (243)

רמת-גן רח' אחימאיר 29א
טל: 7513336

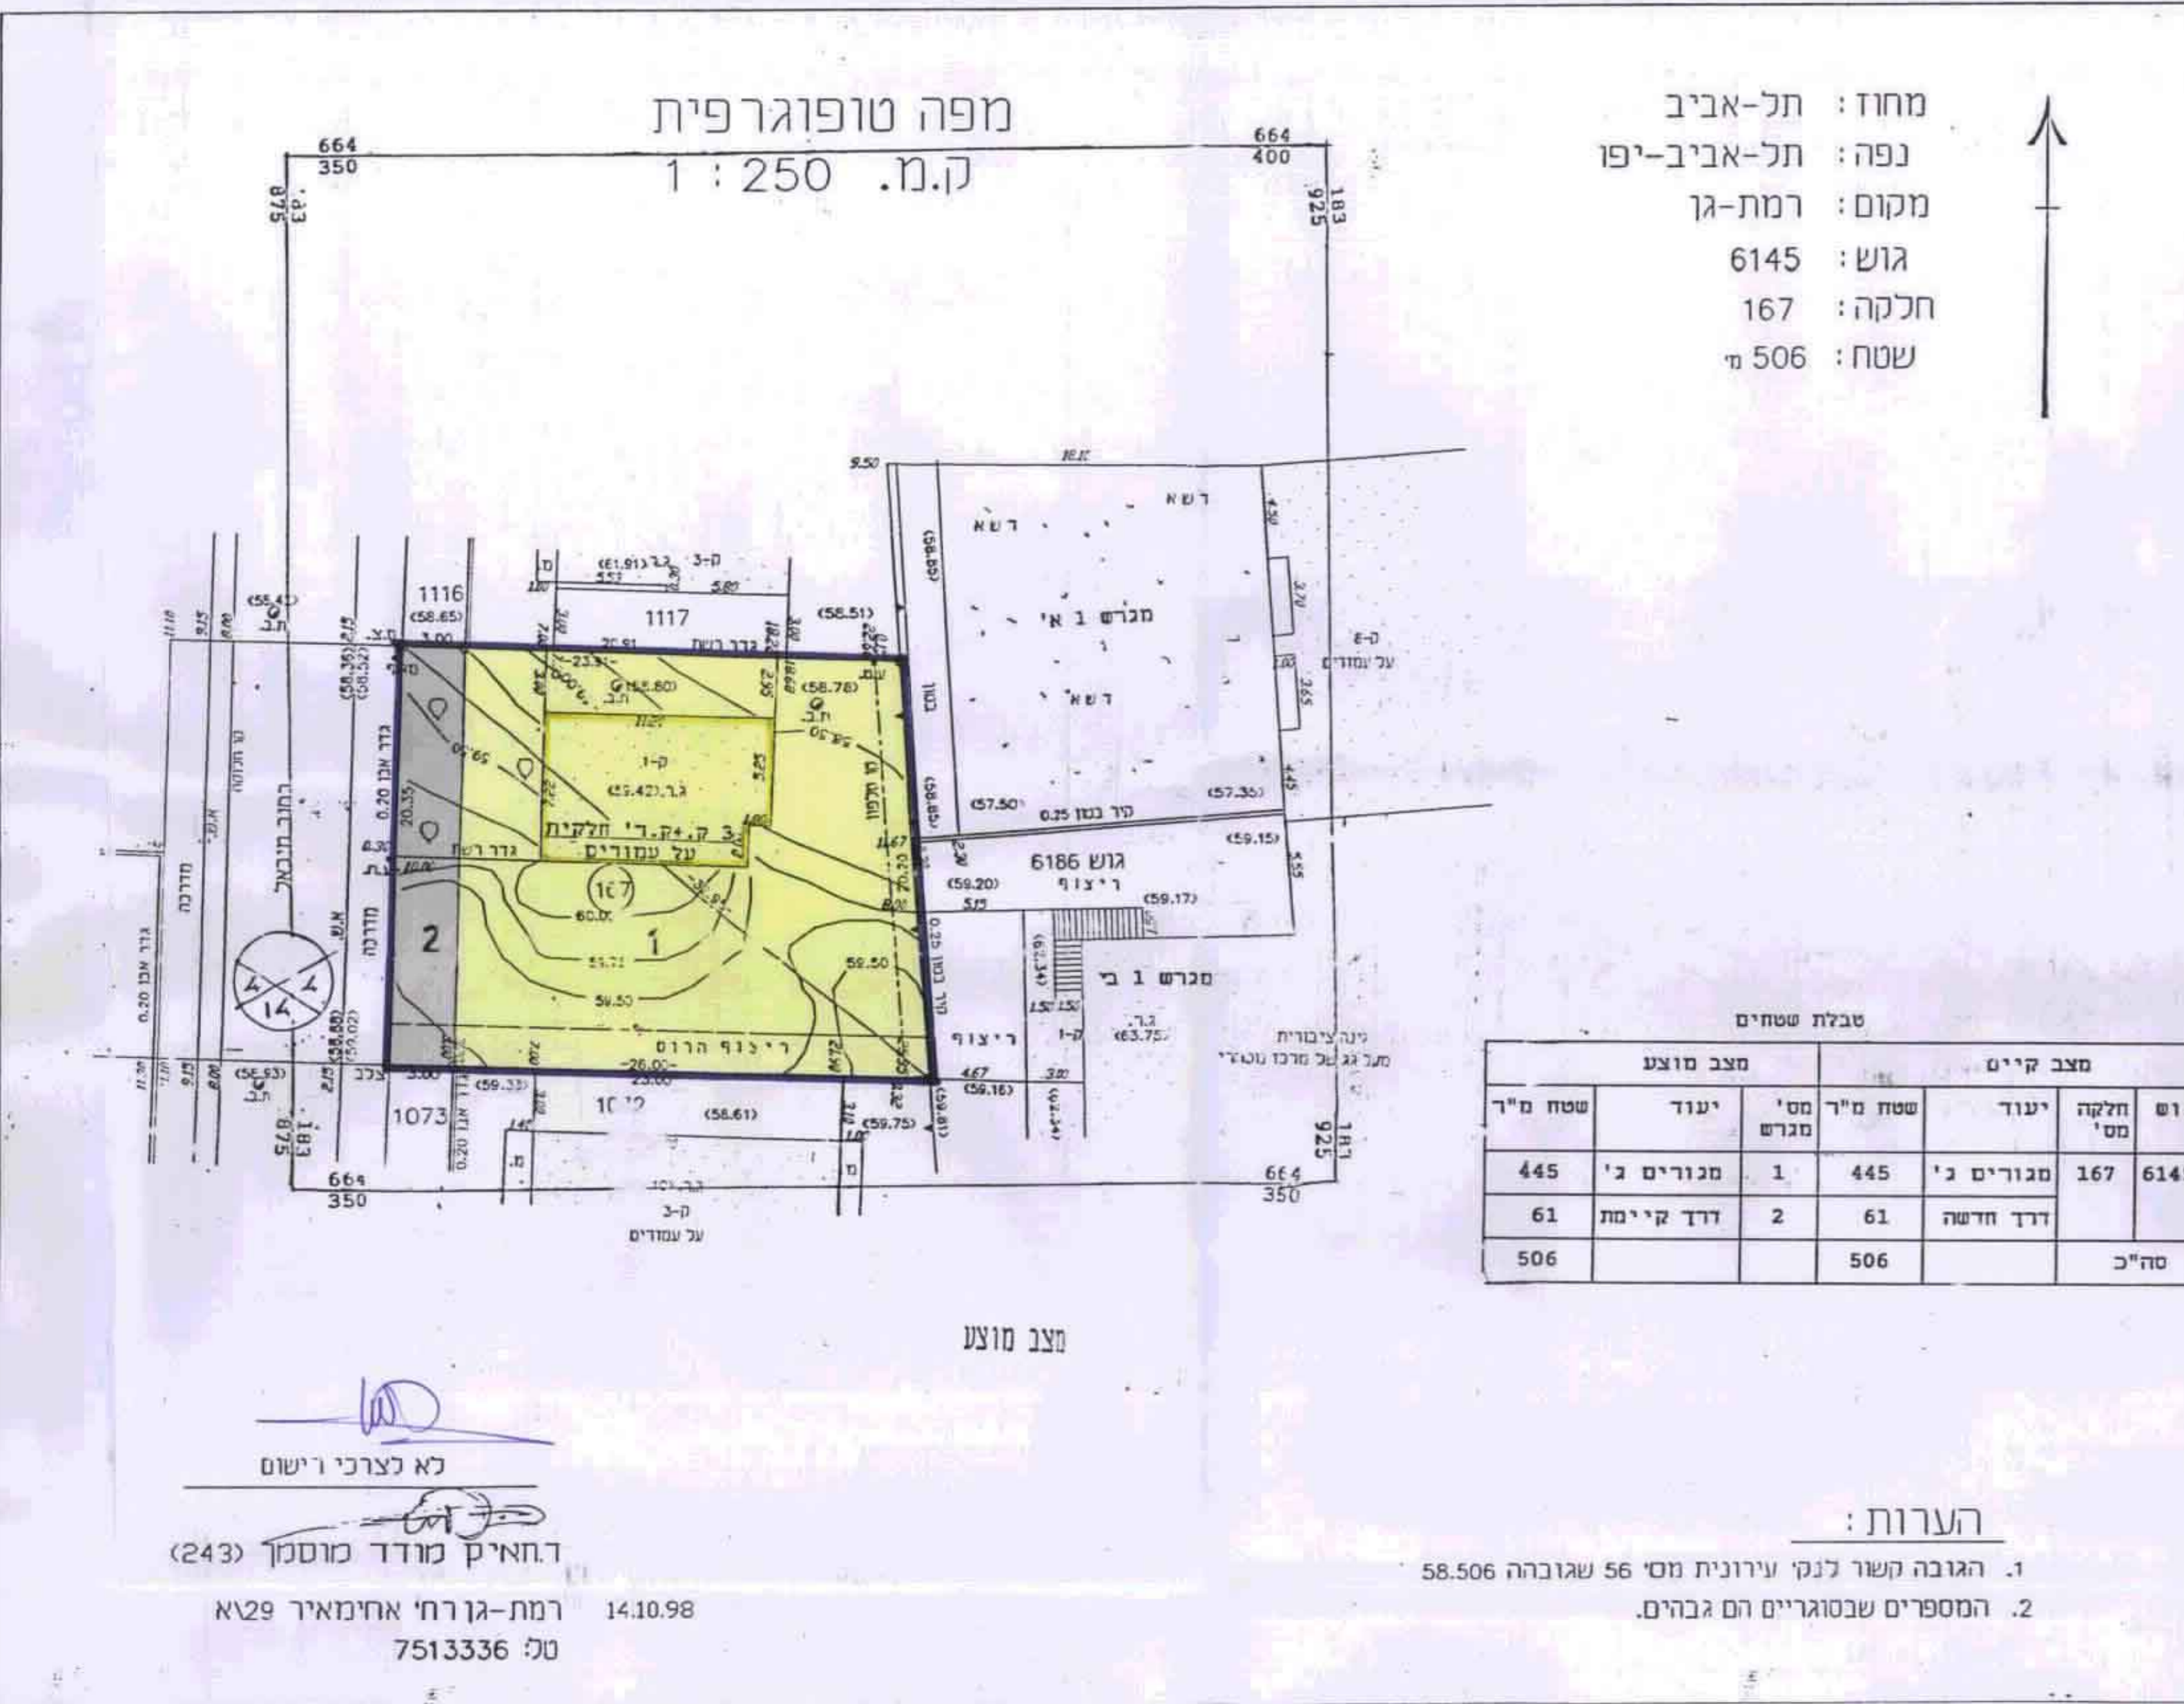

- מחוז : תל-אביב
- נפה : תל-אביב-יפו
- מקום : רמת-גן
- גוש : 6145
- חלקה : 167
- שטח : 506 מ

מבצ קיים		מבצ מוצע	
גוש	חלקה	מס' מ"ר	שטח מ"ר
6145	167	1	445
	167	1	מגורים ג'
		2	דרך קיימת
		2	61
			506
			סה"כ

הערות:

- הגובה קשור לנקי' וירונית מס' 56 שגובהה 58.506
- המספרים שבטורים הם גבהים.

לא לצרכי רישום

דח"איק מודי מוסקר (243)

רמת-גן רח' אחימאיר 29א
טל: 7513336