

משרד המבנה והעירייה
 תל אביב
 11.11.70 - 11.12.70

מכיל 10

מרחב תכנון מקומי גבעתיים

תכנית מס' 353


שנוי לתכנית מתאר גבעתיים מס' 53 על שנויה

בניה על גגות מגורים




הרשאה המקומית / המשנה לתכנון ולבניה
 גבעתיים
 מס' 353
 תאריך 11.11.70


דוגמא

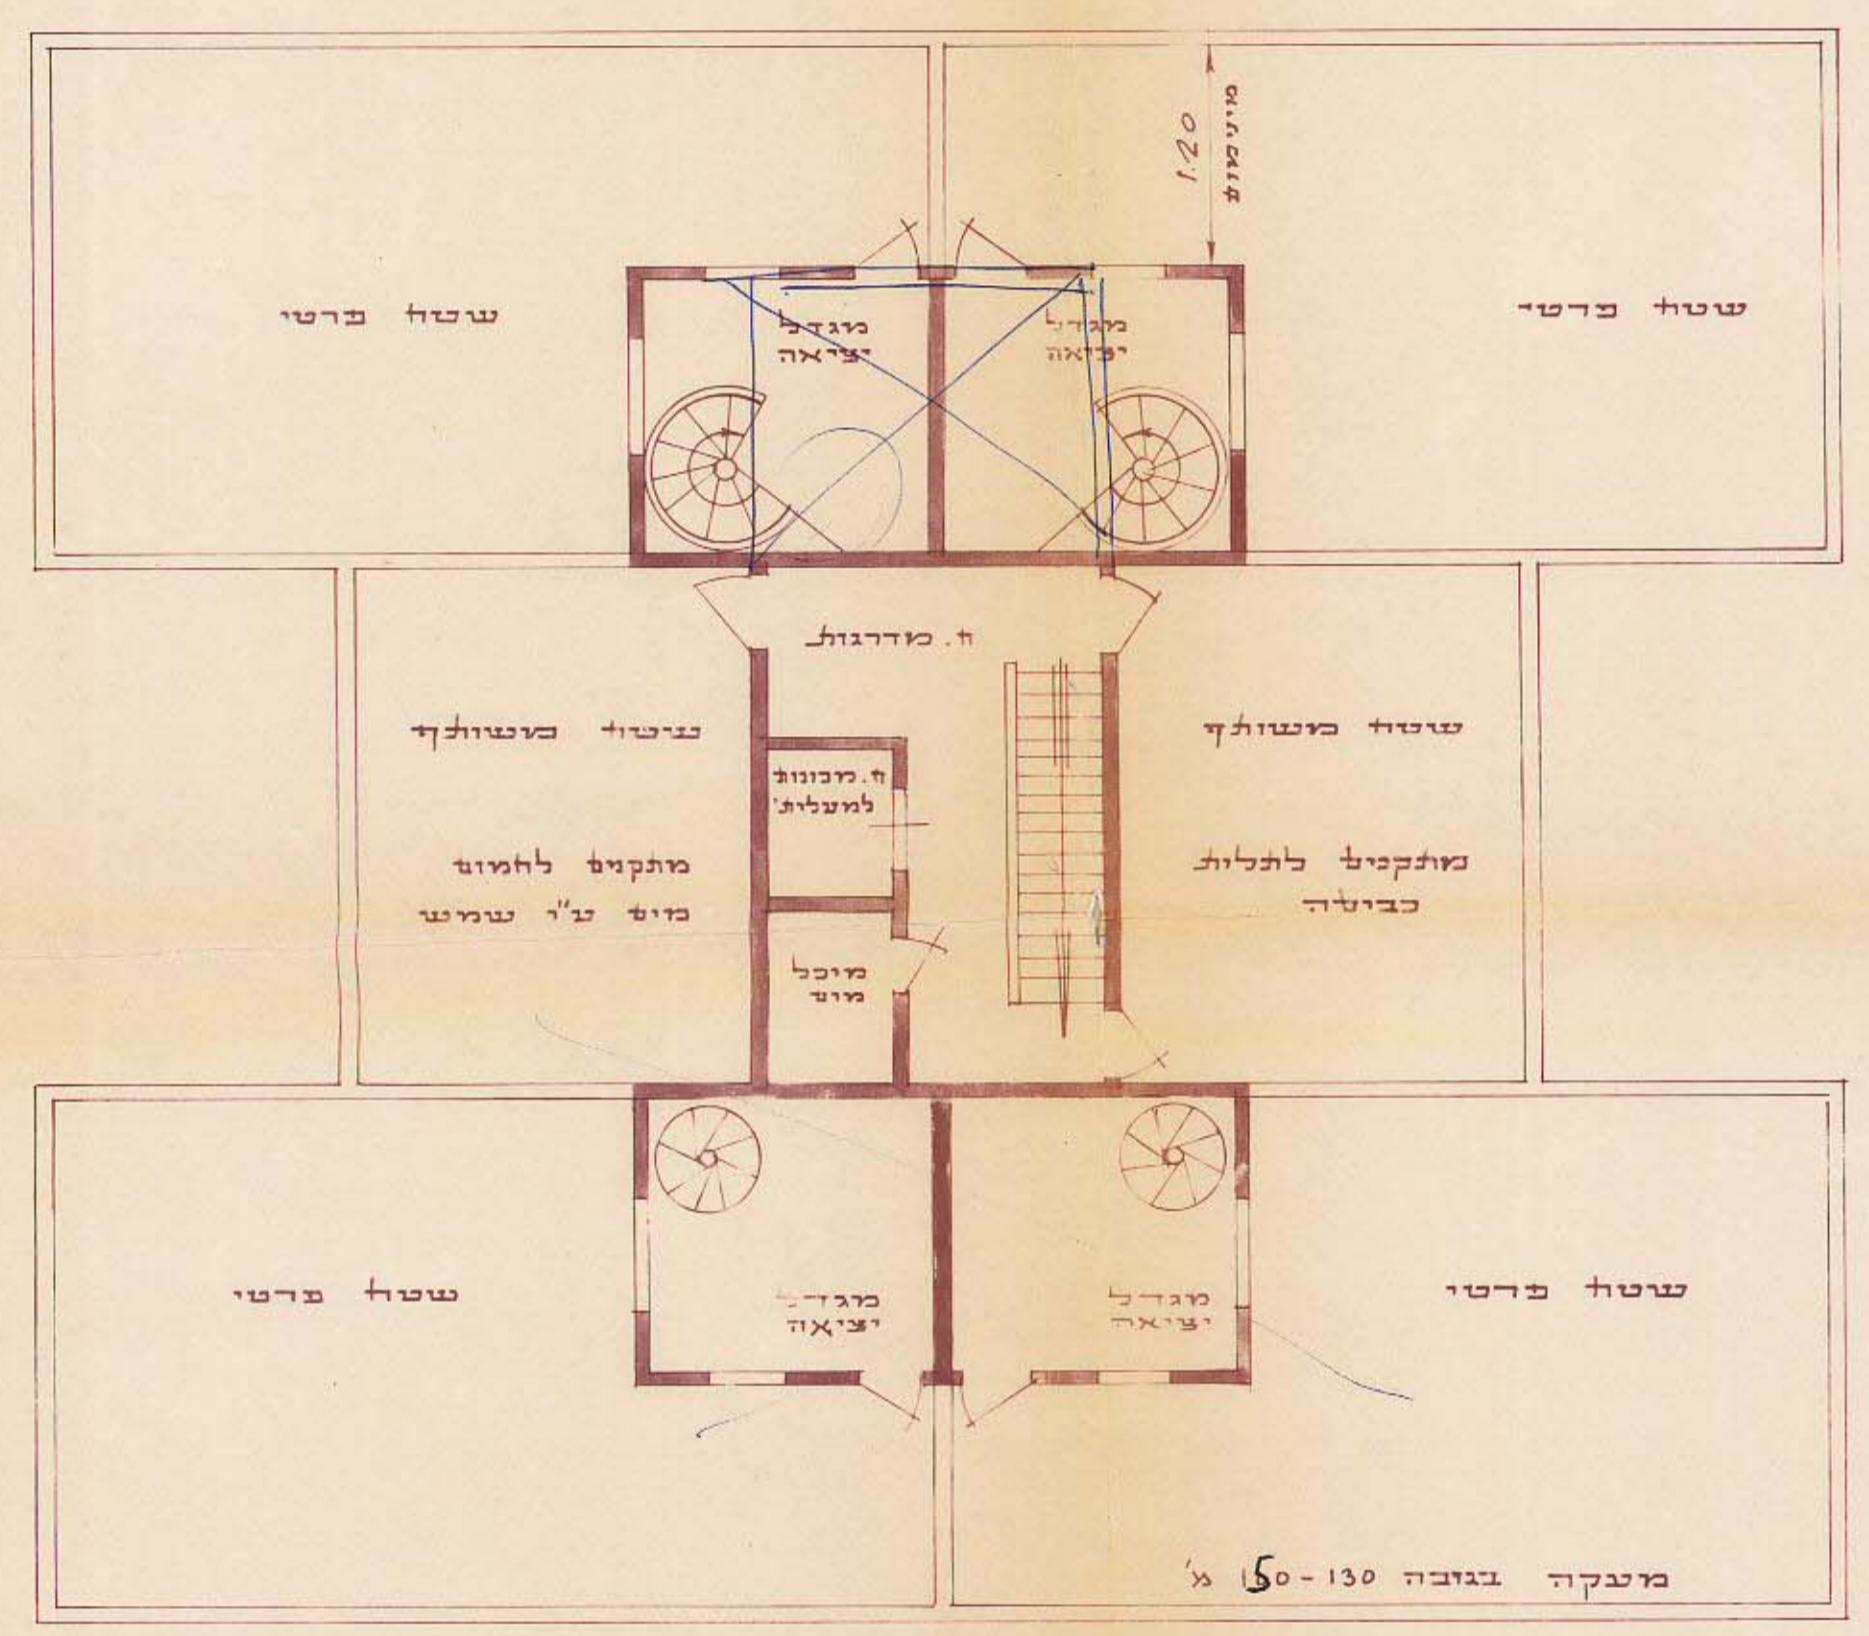

דוגמא

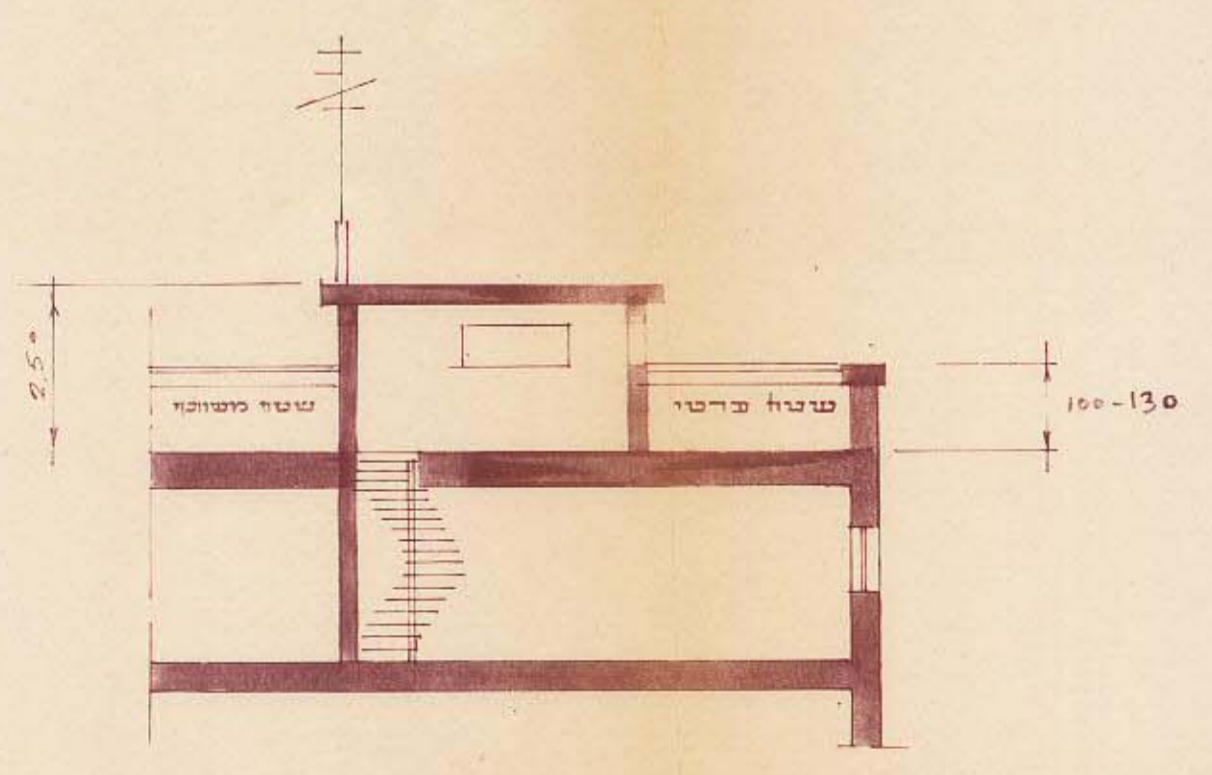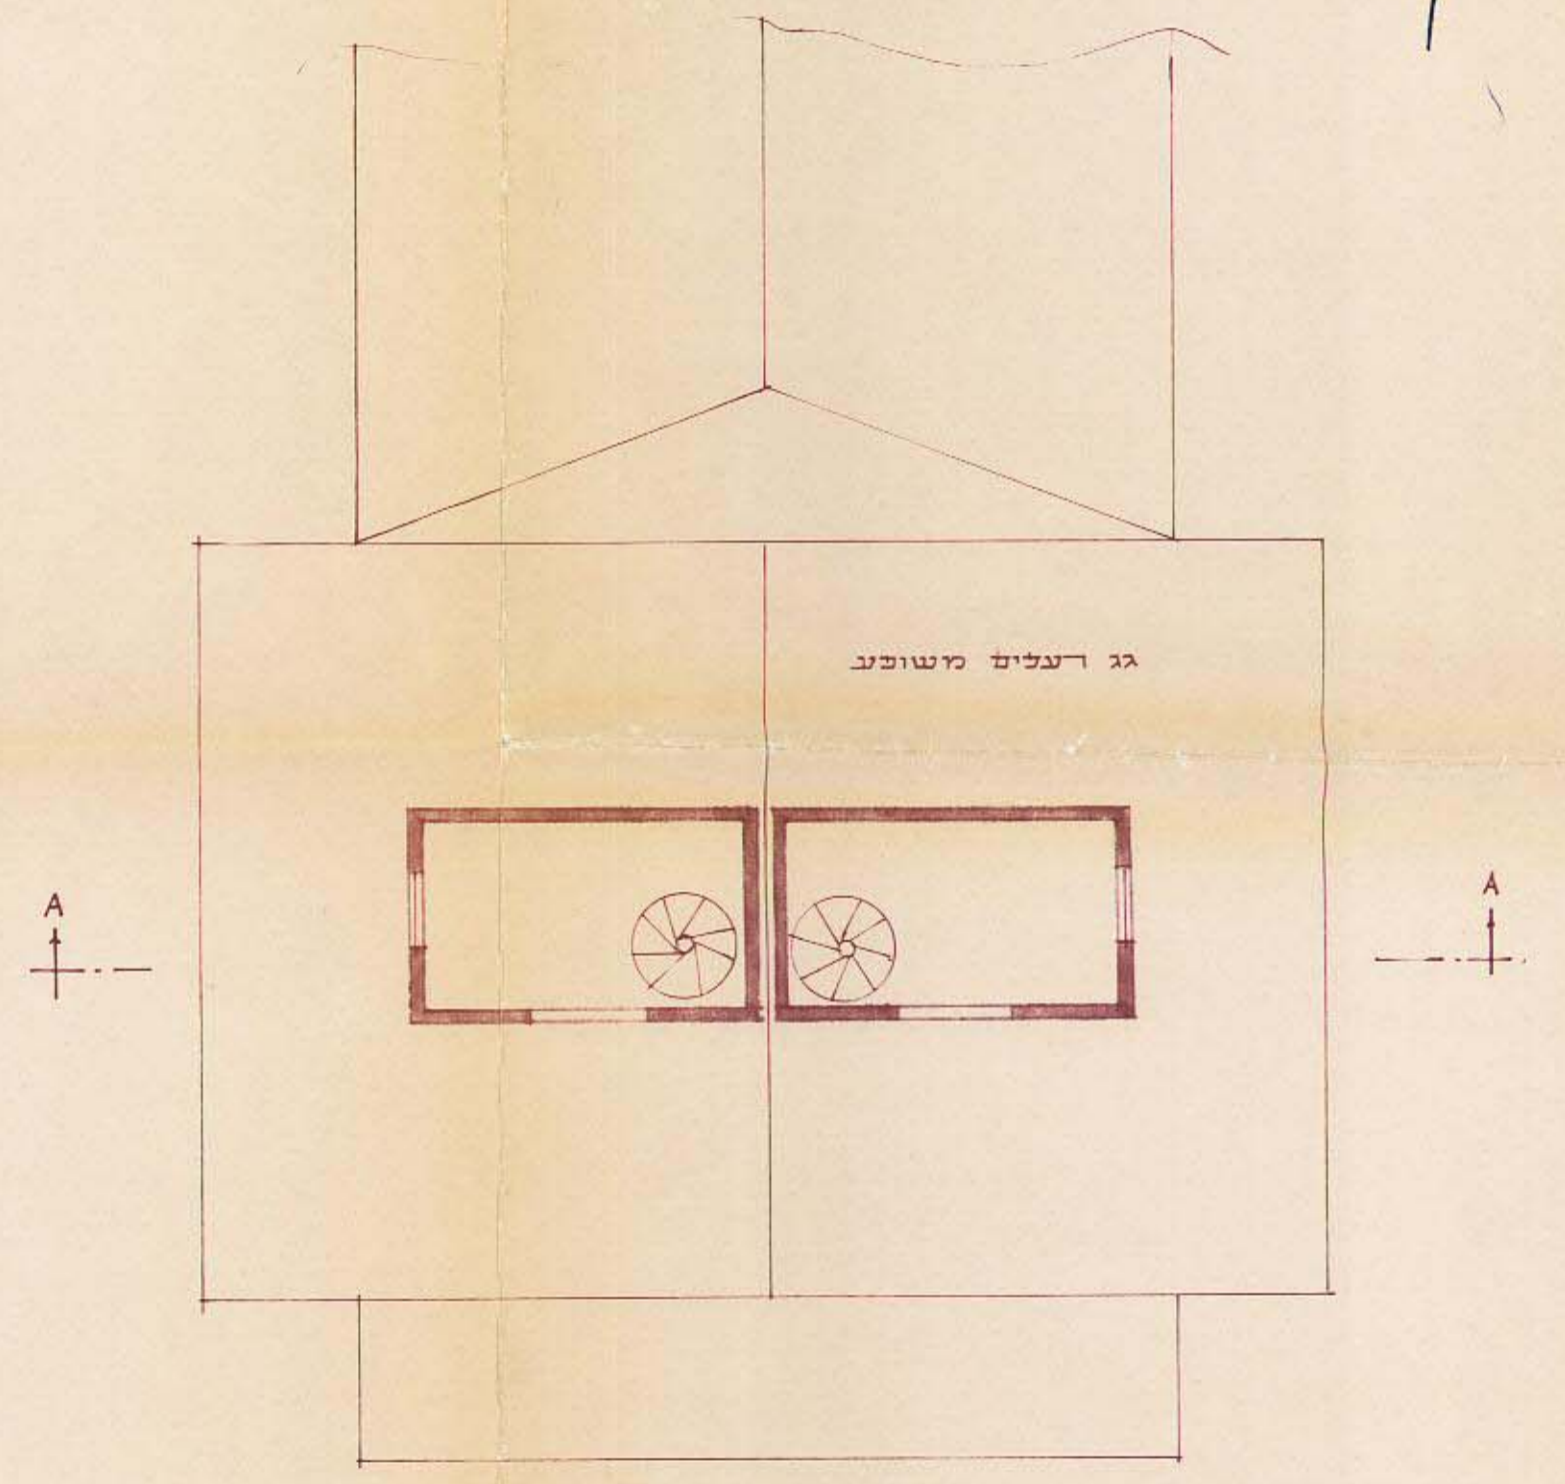

חיתוך טיפוסי

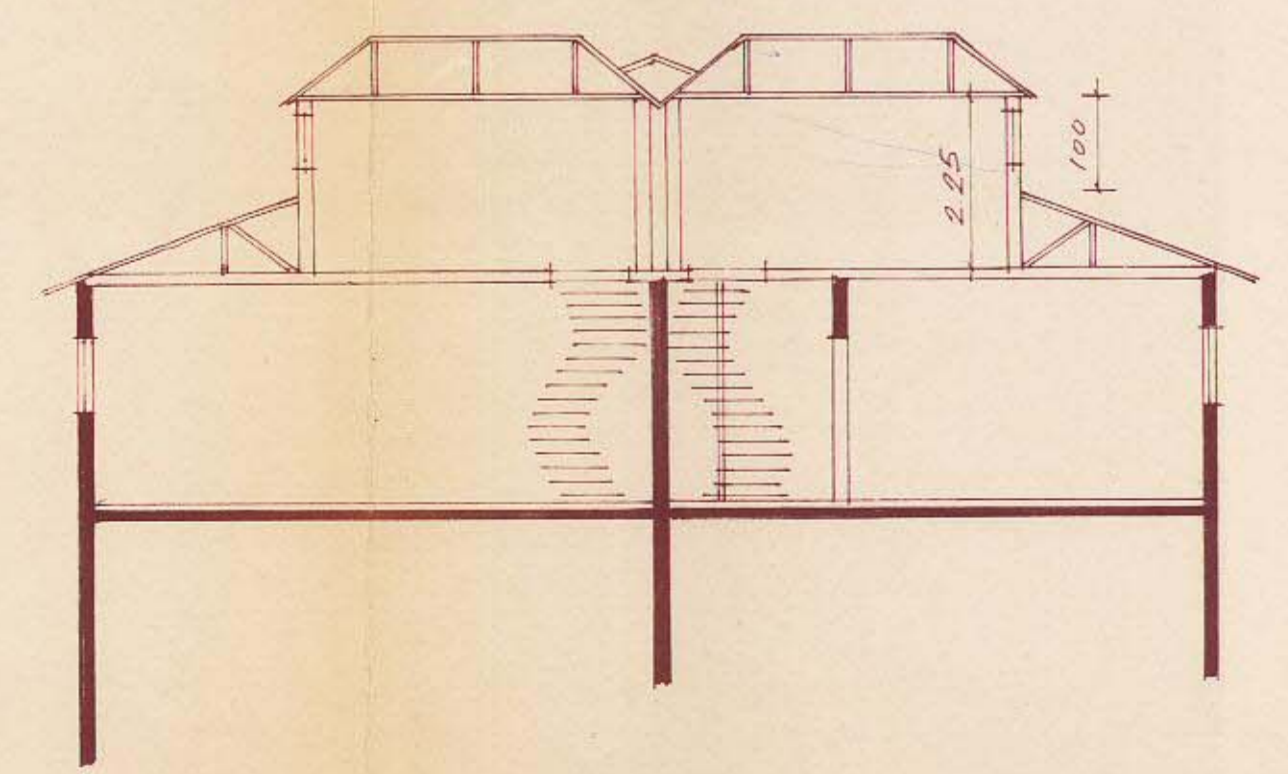

חיתוך A-A