


מרחב תכנון מקומי הרצליה



תשריט מצורף לתכנית מס' 622

שנוי מס' 70 לתכנית מתאר מס' 253 א'

מס' 622
מס' 70
מס' 253 א'

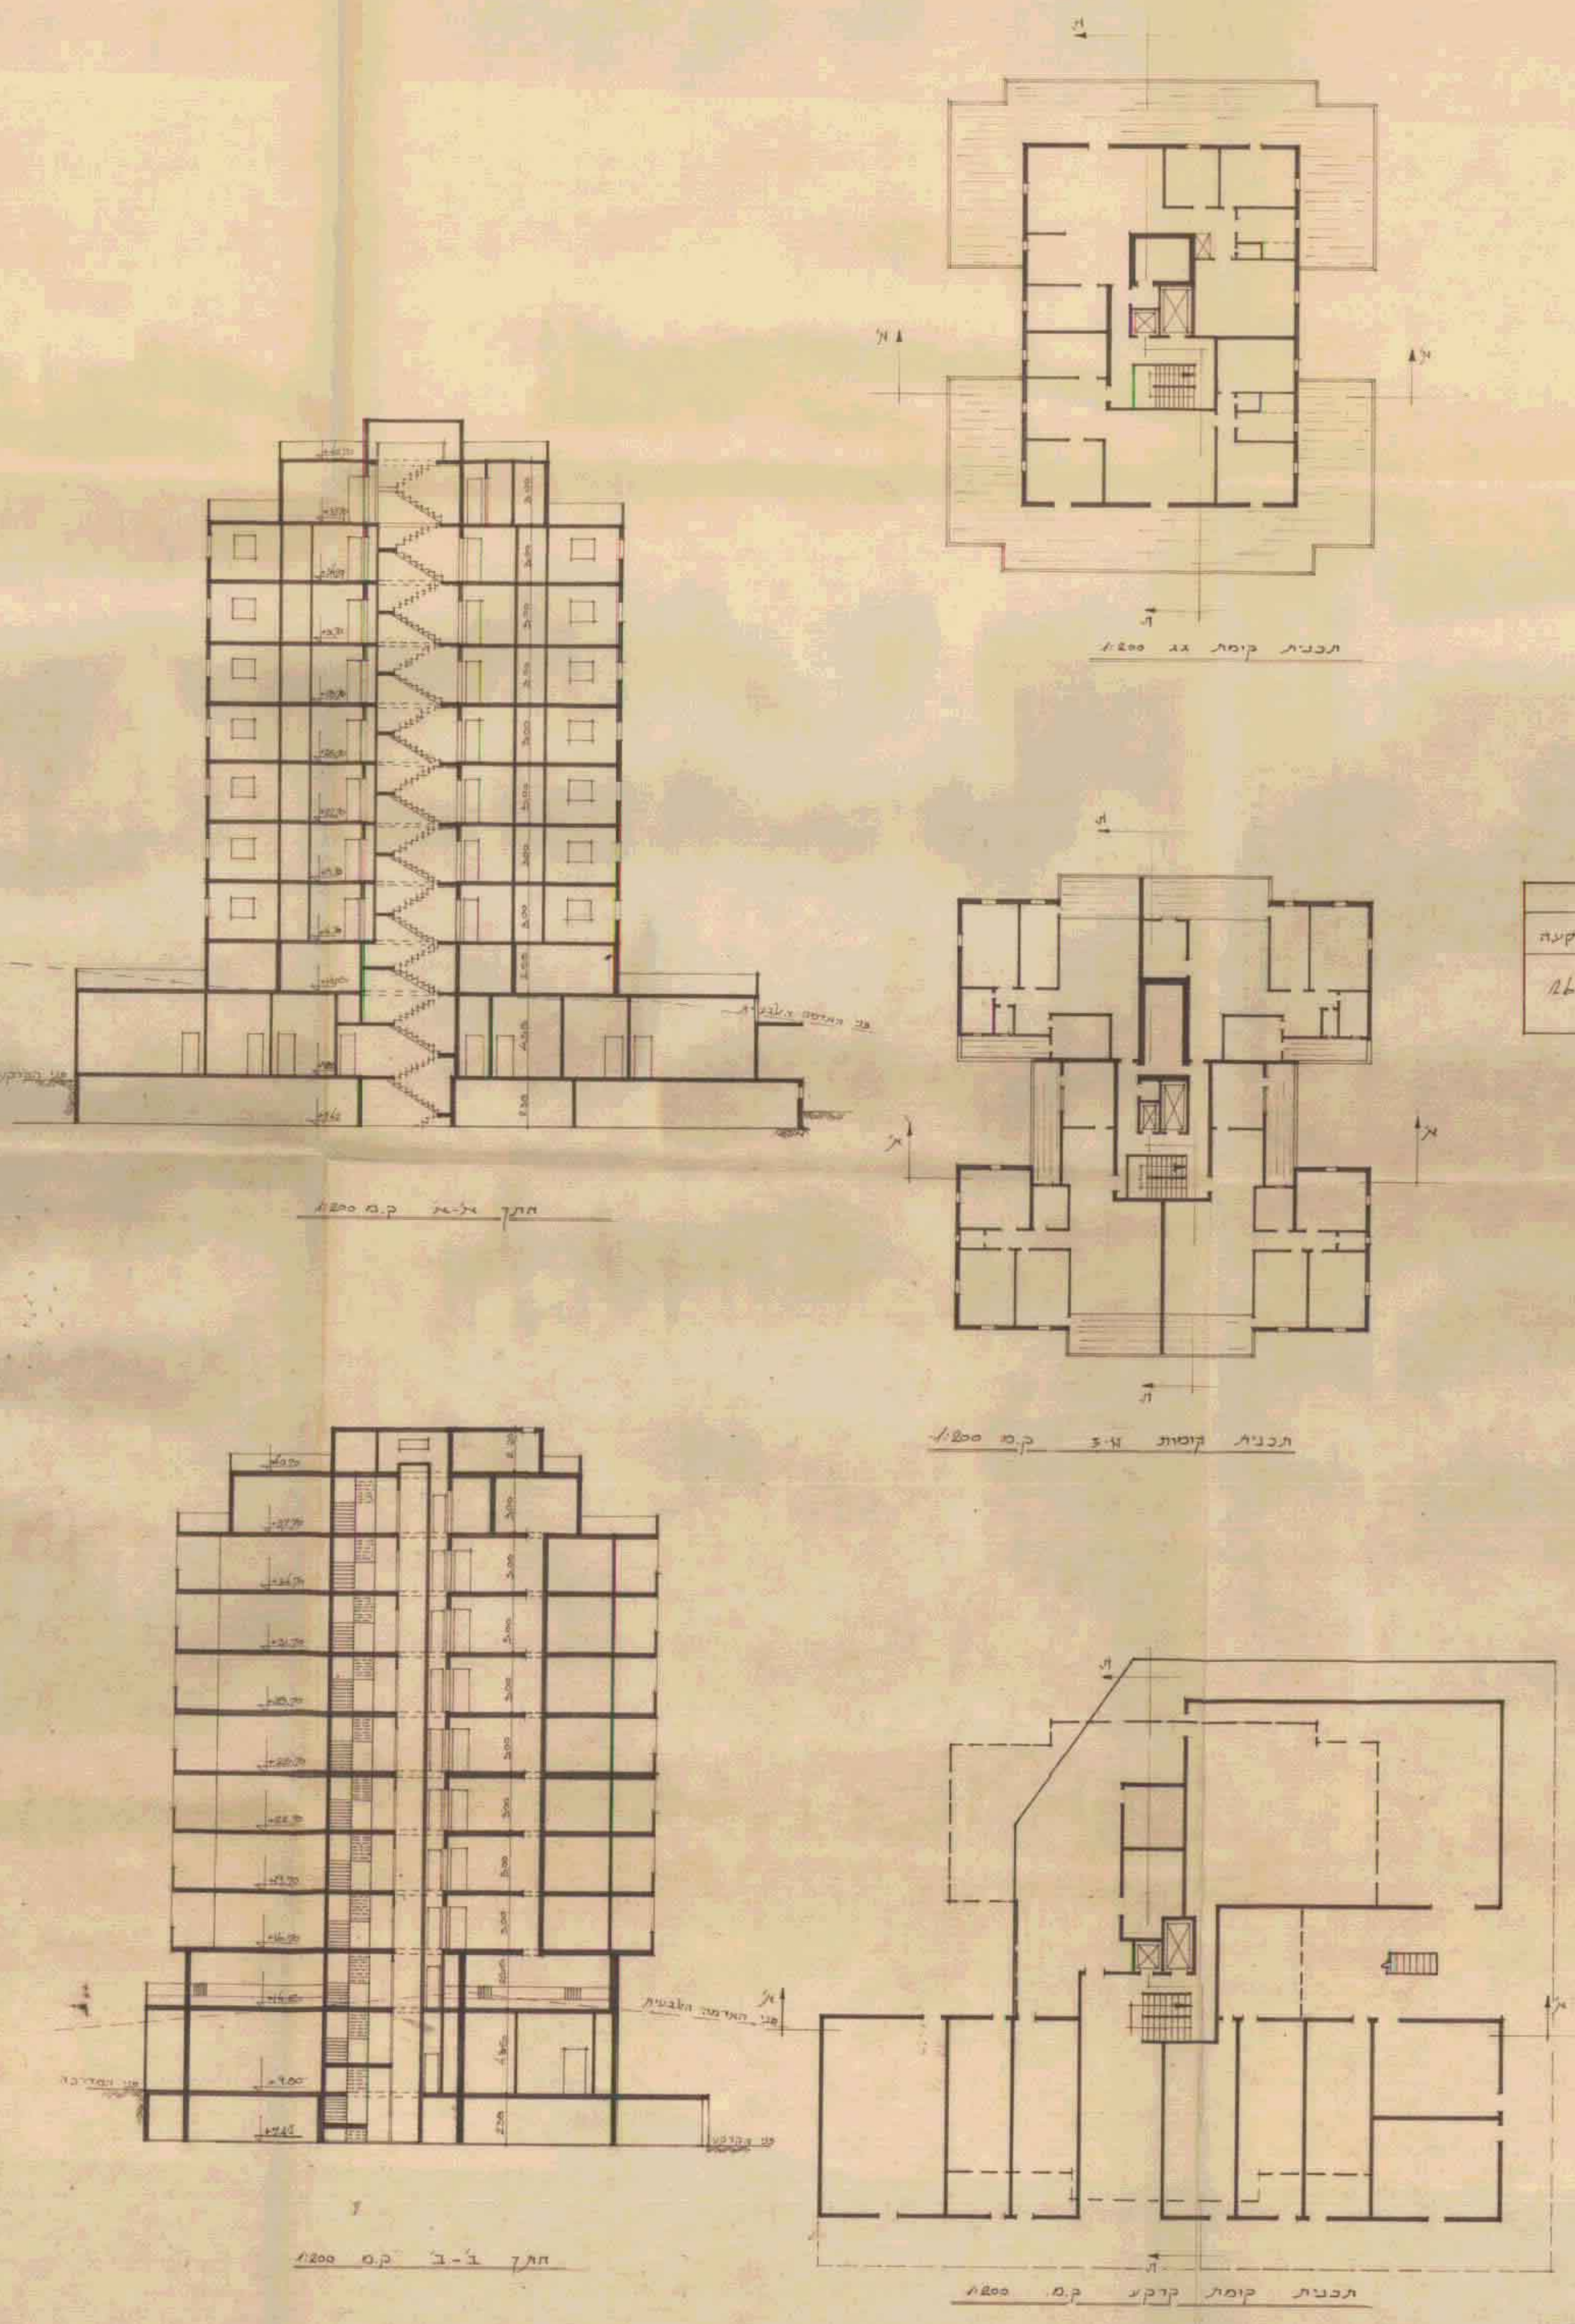

טבלת חלוקת שטחים			
חלקה	שטח	הקטנה לתיחום נטו	הקטנה לתיחום נטו
90	2268	219	1749
90	2268	219	1749

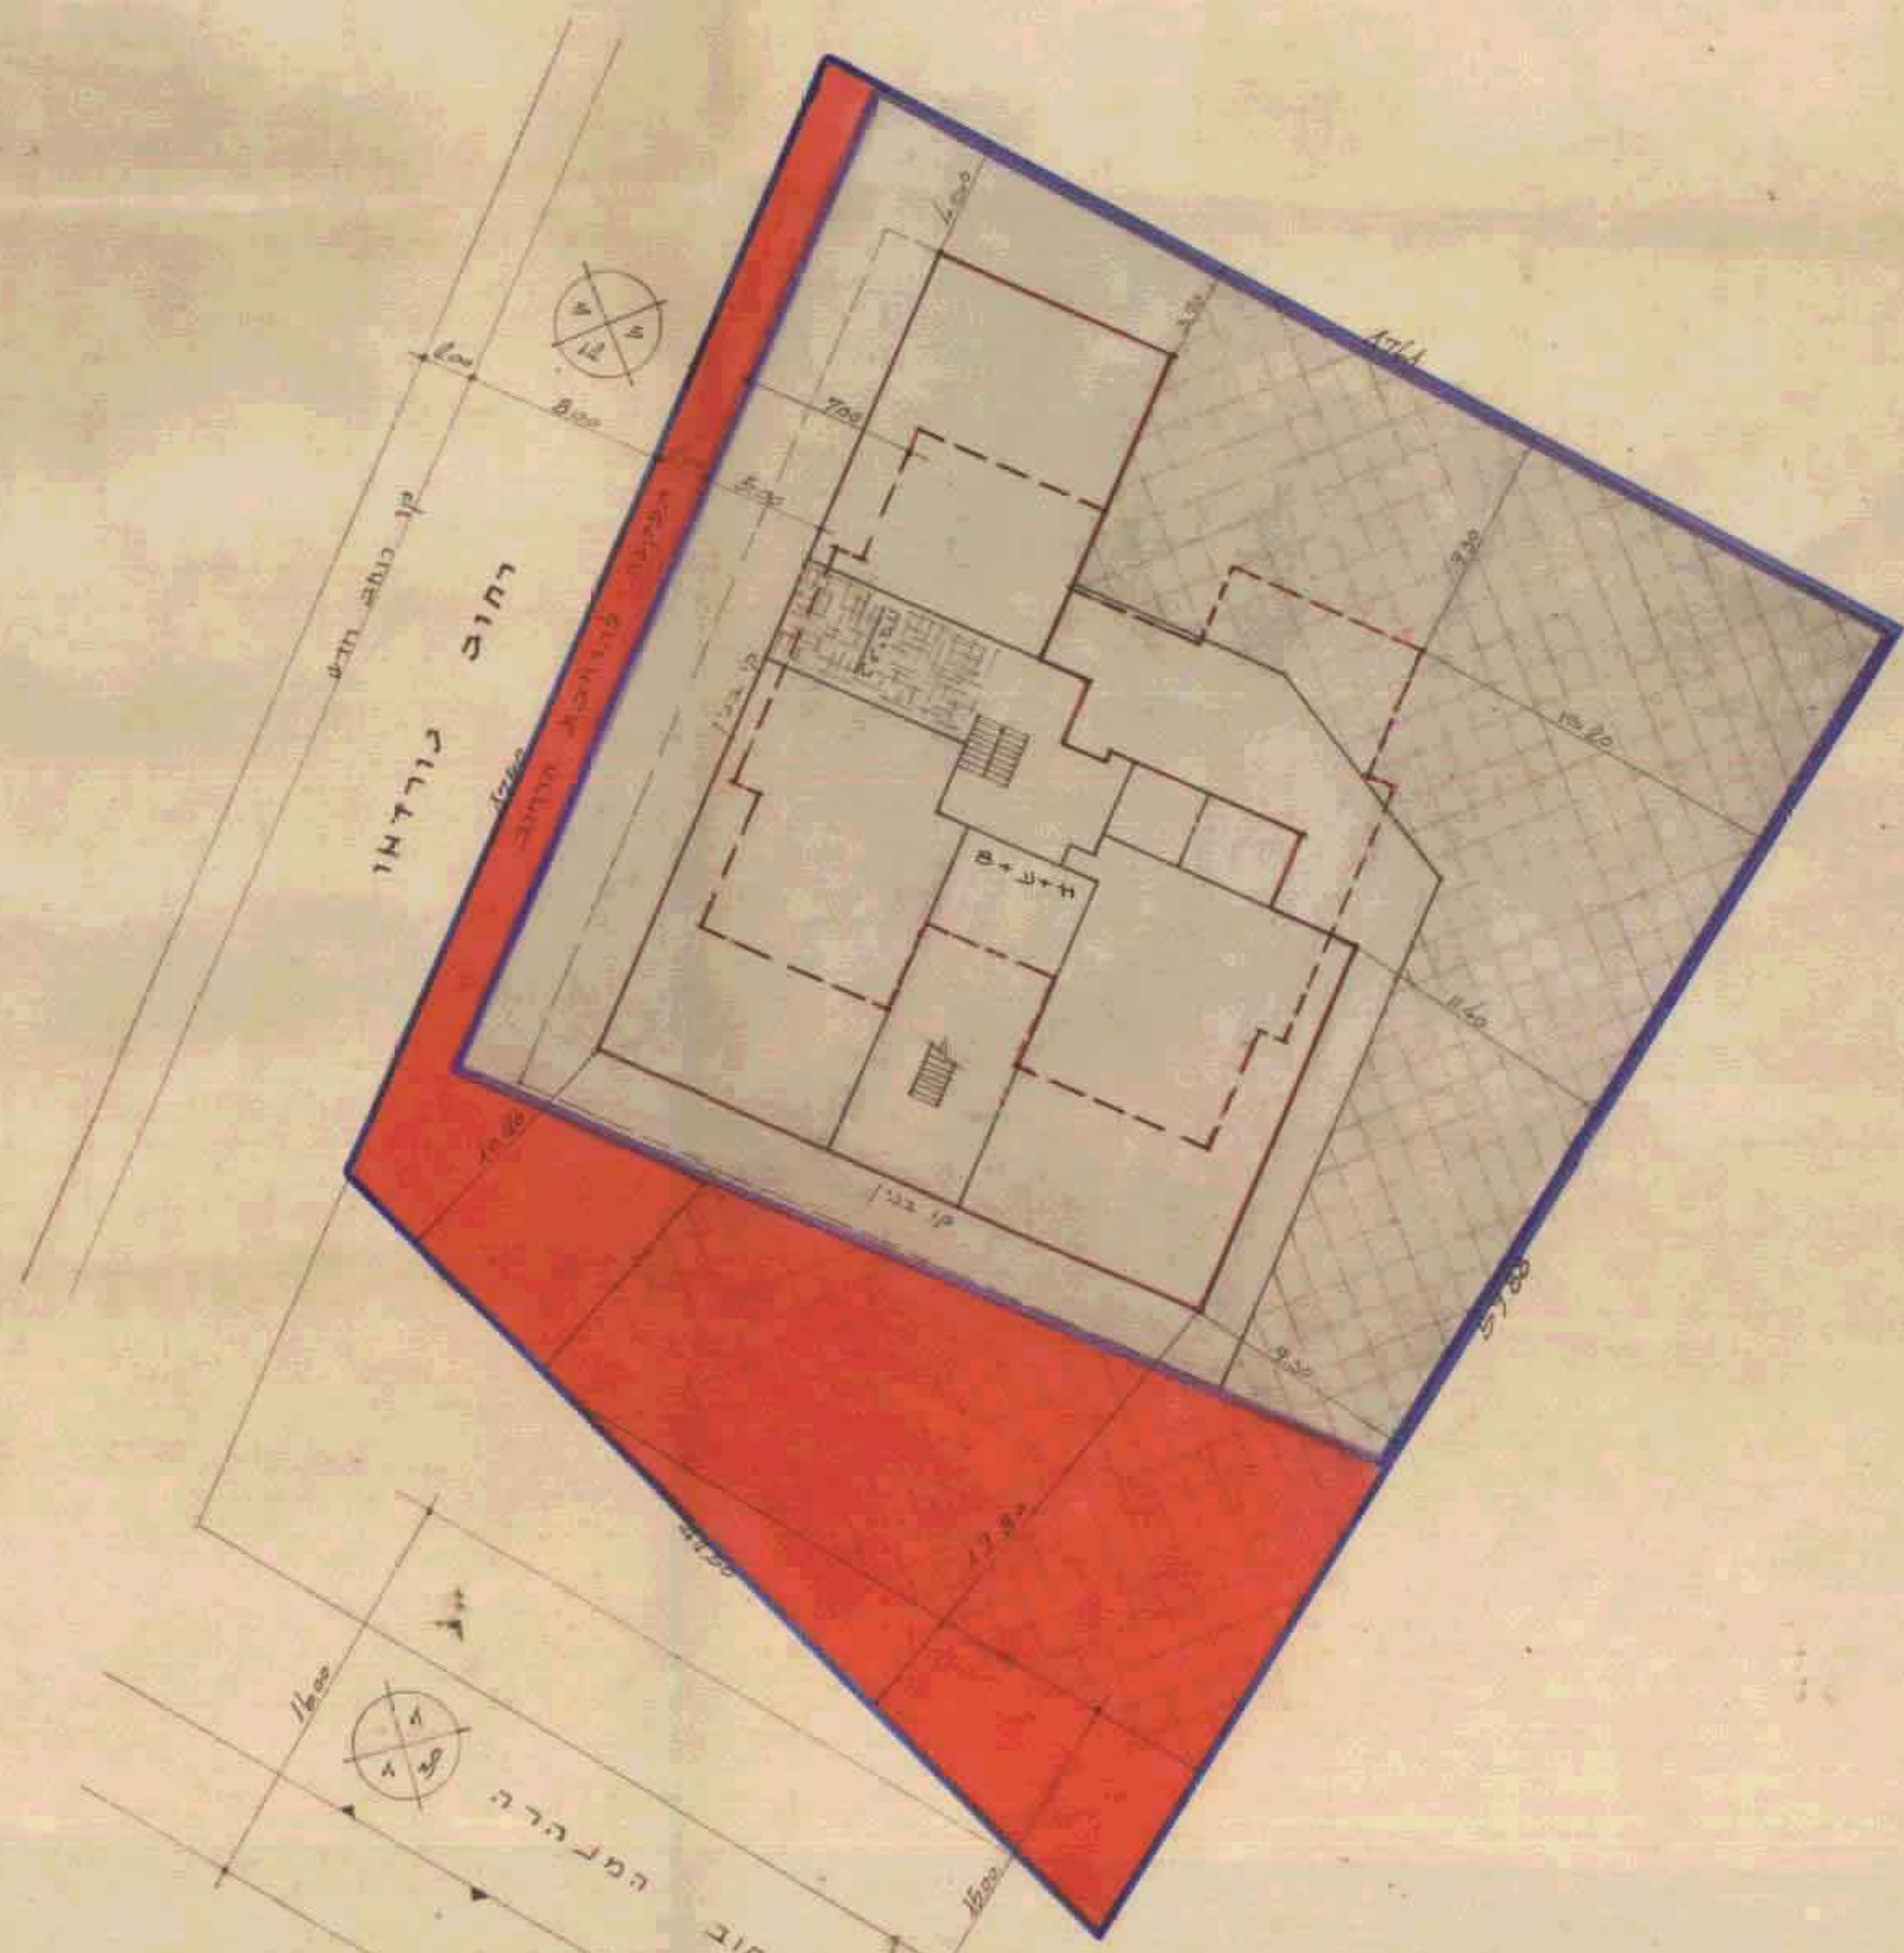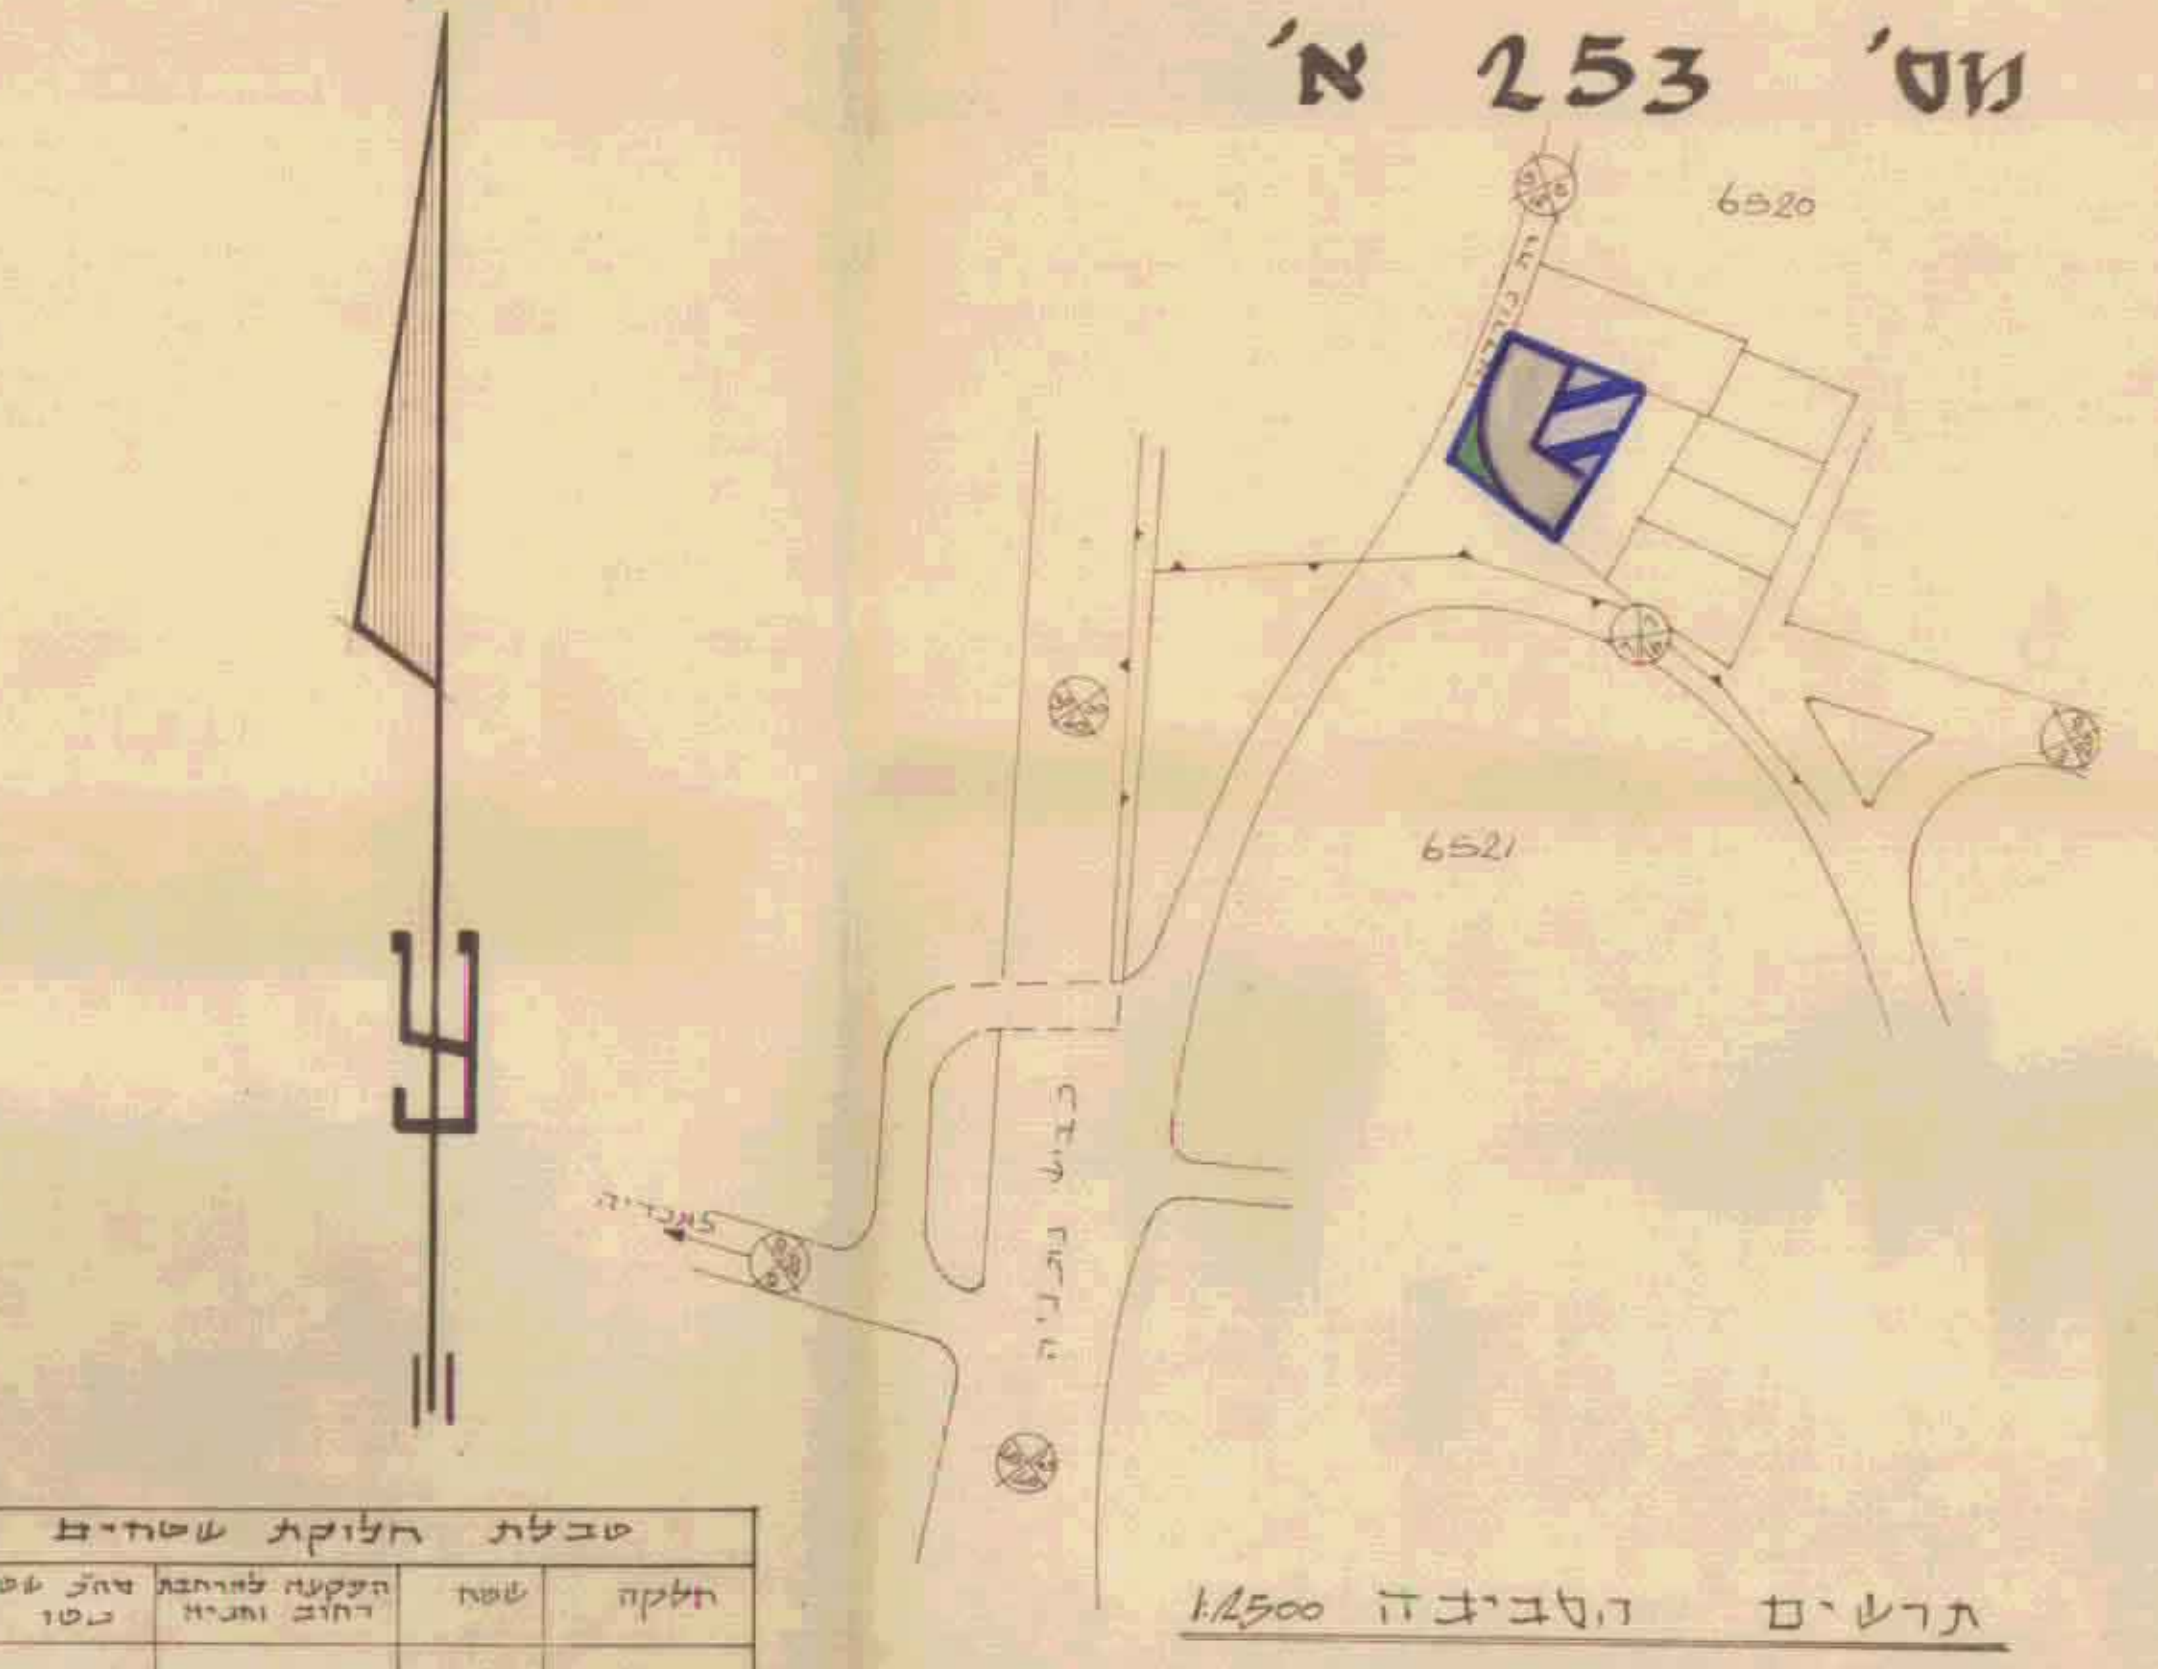

- מחוז: תל-אביב
- נפה: תל-אביב
- עירייה: הרצליה
- גוש: 65/20
- חלקה: 90
- שטח התכנית: 2268
- בעל הקרקע: חב' ספרטון בע"מ
- היוצם: חב' ספרטון בע"מ
- המתכנן: אדריכל אליהו רוזינשטיין
- חתימת היוצם: [Signature]
- חתימת המתכנן: [Signature]

- #### מקרא:
- גבול התכנית
 - גבול אזורי
 - חצית חנויות
 - אזור לבנין גבוה + אסחר
 - הרחבת דרך
 - עזרחה בבעלות פרטית
 - אס' הדרך
 - קו בנין
 - רוחב הדרך
 - קו בנין
 - חניה עבורית
 - חניה פרטית
 - שטח עבורי כתוח
 - אזור מגורים ב' אובל
 - קונסוד של הקומות
 - קונסוד של קומת קרקע

מס' 622
שטח 2268
מס' 70
שטח 219

מס' 622
מס' 70
מס' 253 א'

מס' 622
מס' 70
מס' 253 א'