


מטב קיים ונבץ 238 N: מטב מוצע:

עובלן עמון גדיה:

| מס' חלקה | מטב קיים | | | מטב מוצע | | |
|----------|----------|----------|-------------|----------|----------|--------|
| | % | שטח במ"ר | יחיד | % | שטח במ"ר | יחיד |
| 488% | 6.2% | 1,180 | מגורים ב' | 1% | 11,200 | מגורים |
| | 6.1% | 1,160 | — | 2% | 6,182 | מגורים |
| | 11.1% | 2,088 | — | 3% | 1,300 | מגורים |
| | 6.1% | 1,152 | — | 4% | 153 | מגורים |
| | 6.1% | 1,152 | — | 5% | 18,835 | מגורים |
| | 6.8% | 1,255 | — | 6% | — | — |
| | 6.3% | 1,195 | — | 7% | — | — |
| 11.7% | 2.9% | 1,675 | — | 8% | — | — |
| | 2.8% | 500 | דו כלא מוסה | 9% | — | — |
| | 5.9% | 1,118 | מגורים | 10% | — | — |
| | 21.1% | 4,550 | מגורים | 11% | — | — |
| 95% | 95% | 1,780 | — | 12% | — | — |
| 100% | 100% | 18,835 | — | — | — | — |

| מס' חלקה | שטח במ"ר | מס' יחיד | מס' יחיד |
|----------|----------|----------|----------|
| 1 | 1,760 | 16 | 4+y |
| 2 | 1,760 | 16 | 4+y |
| 3 | 2,750 | 25 | 3-A |
| 4 | 1,760 | 16 | 4+y |
| 5 | 1,760 | 16 | 4+y |
| 6 | 1,650 | 15 | 4+y |
| 7 | 1,760 | 16 | 4+y |
| 8 | 13,200 | 120 | — |

| מס' חלקה | שטח במ"ר | מס' יחיד |
|----------|----------|----------|
| 1 | 1,760 | 16 |
| 2 | 1,760 | 16 |
| 3 | 2,750 | 25 |

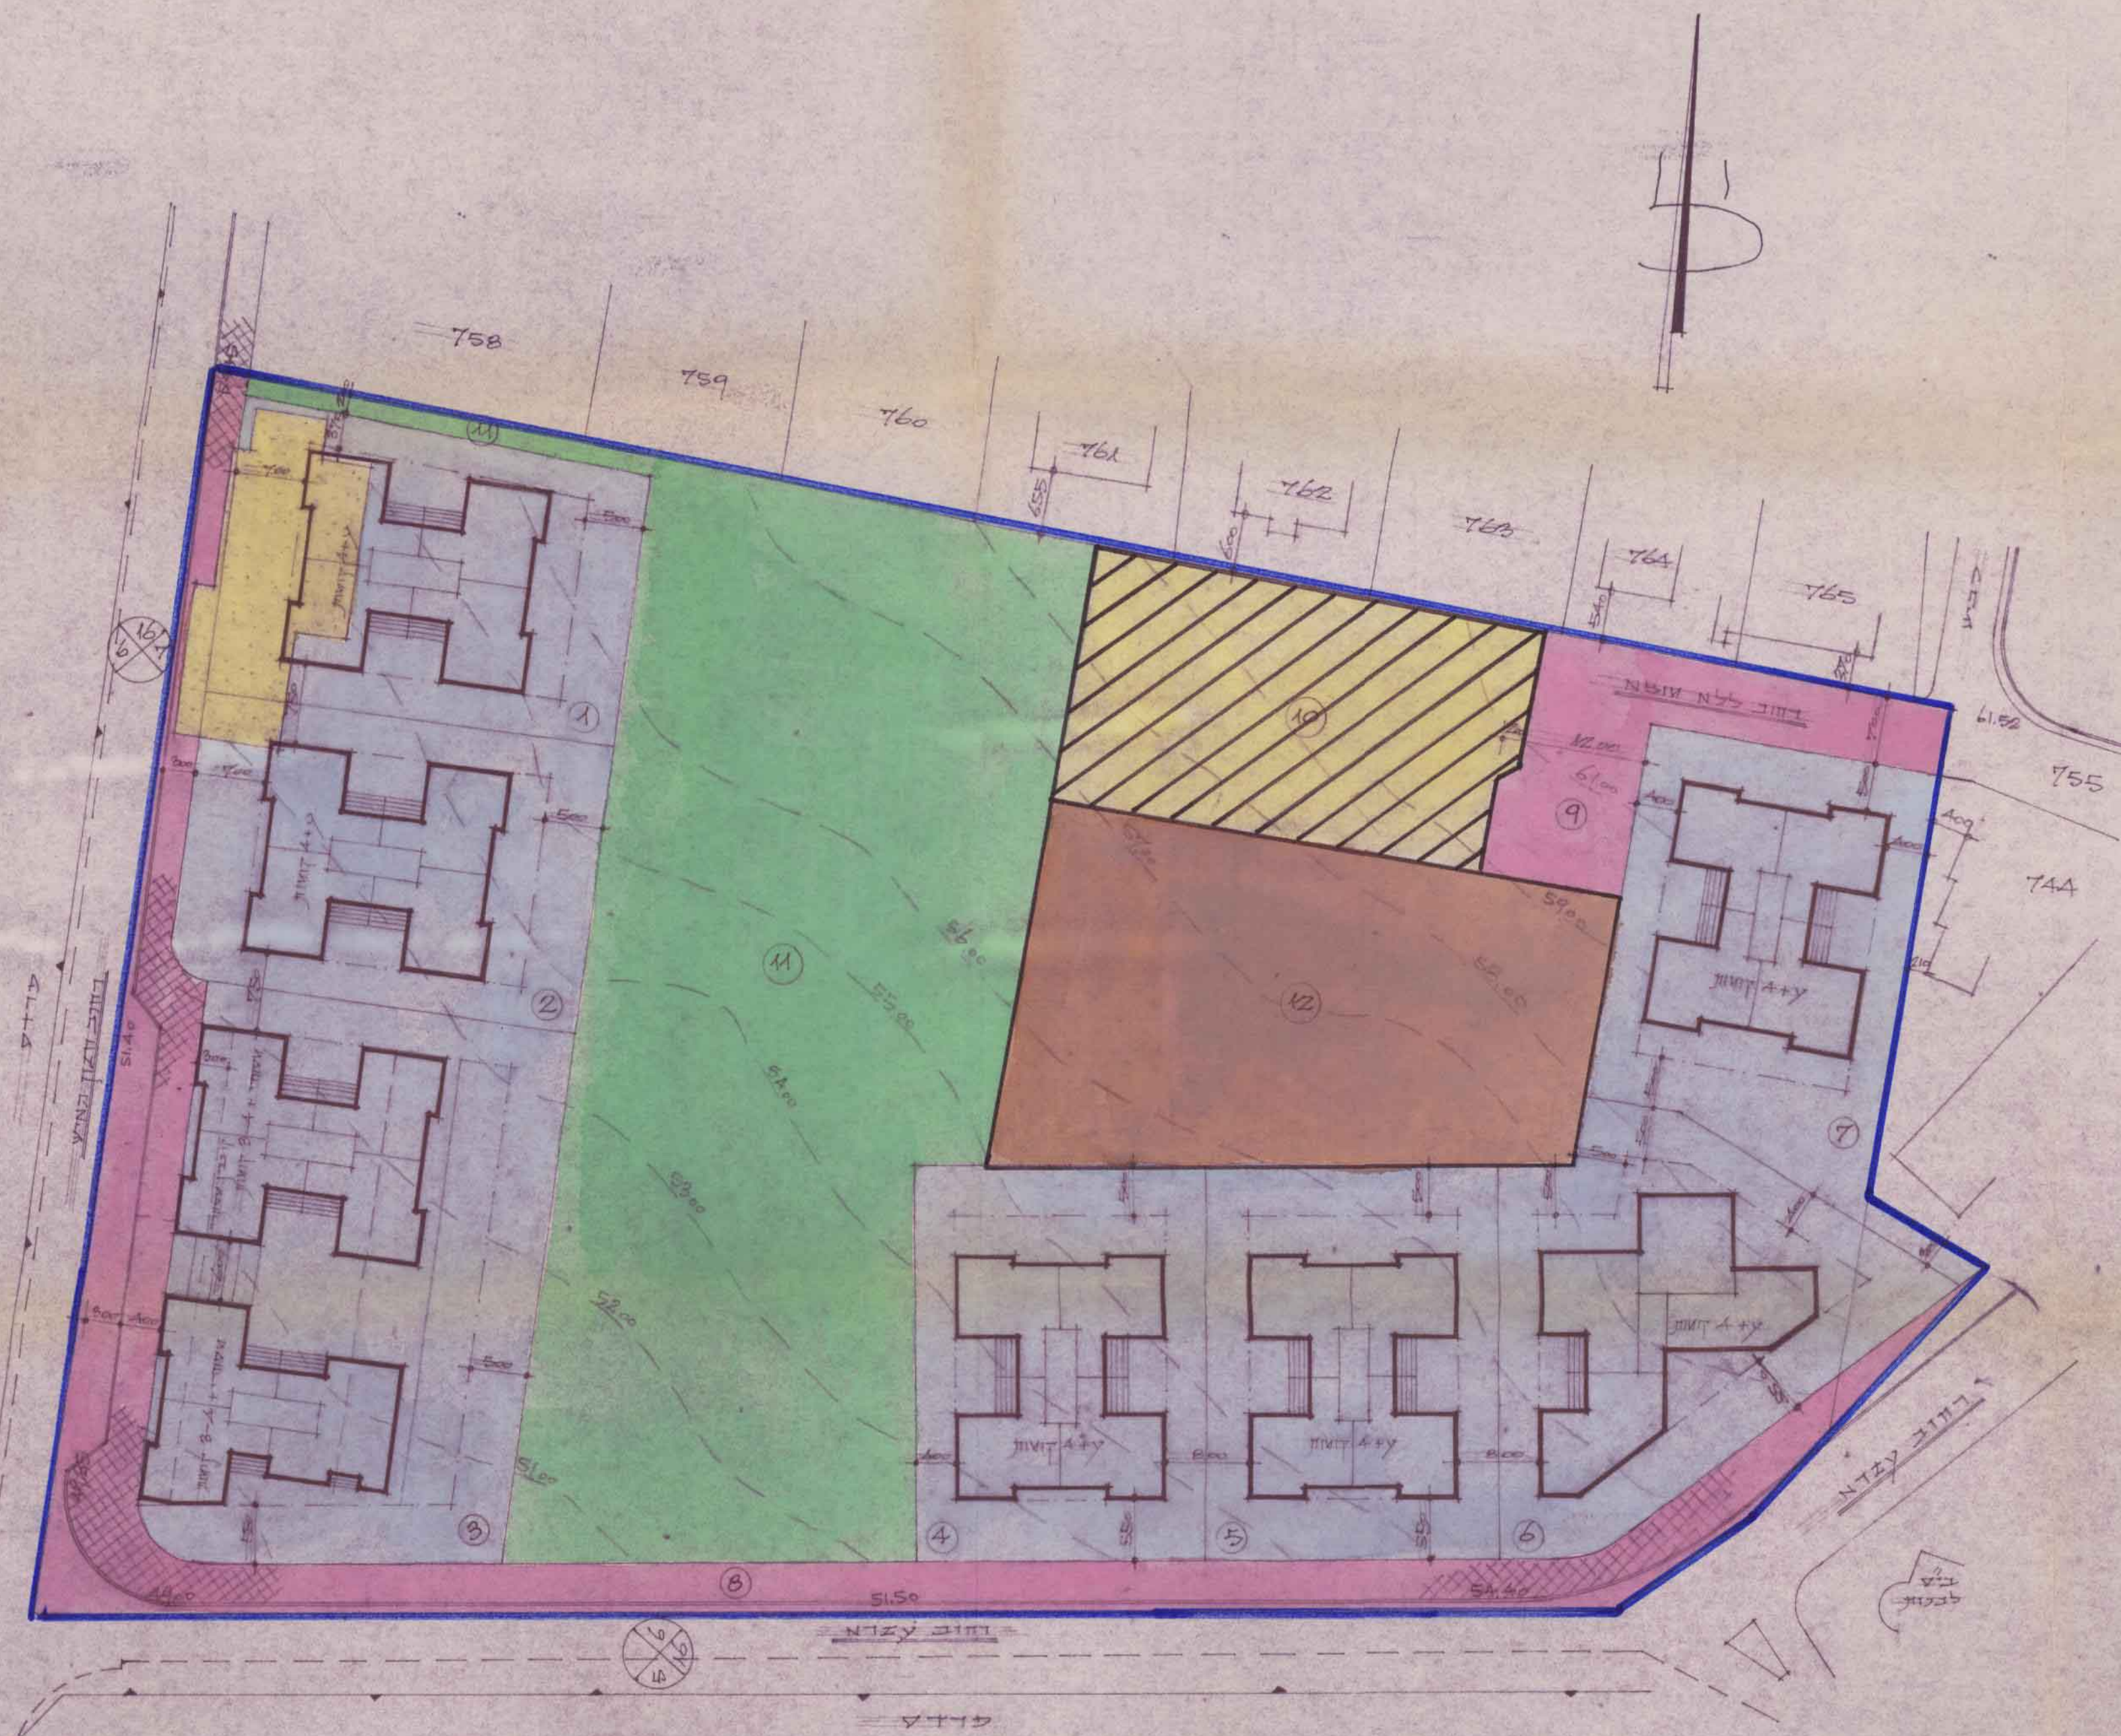

מטב מוצע 1:500

מטב קיים ונבץ 238 N: מטב מוצע 1:1000

הערה: כל דשוקים המופיעים אינם סגורים ועלולים להשתנות בצורה עתידית ללא הודעה בכתב.