


מרחב תכנון מקומי בני-ברוק
 תשרי מצודף לתכנית מפורטת מס' 360 א
 שנוי לתכנית מתאר מס' 105 א
 אימור החליקה מחדש ללא הסכמת בעלים

מצב מוצע
 קנה מדה 1:500

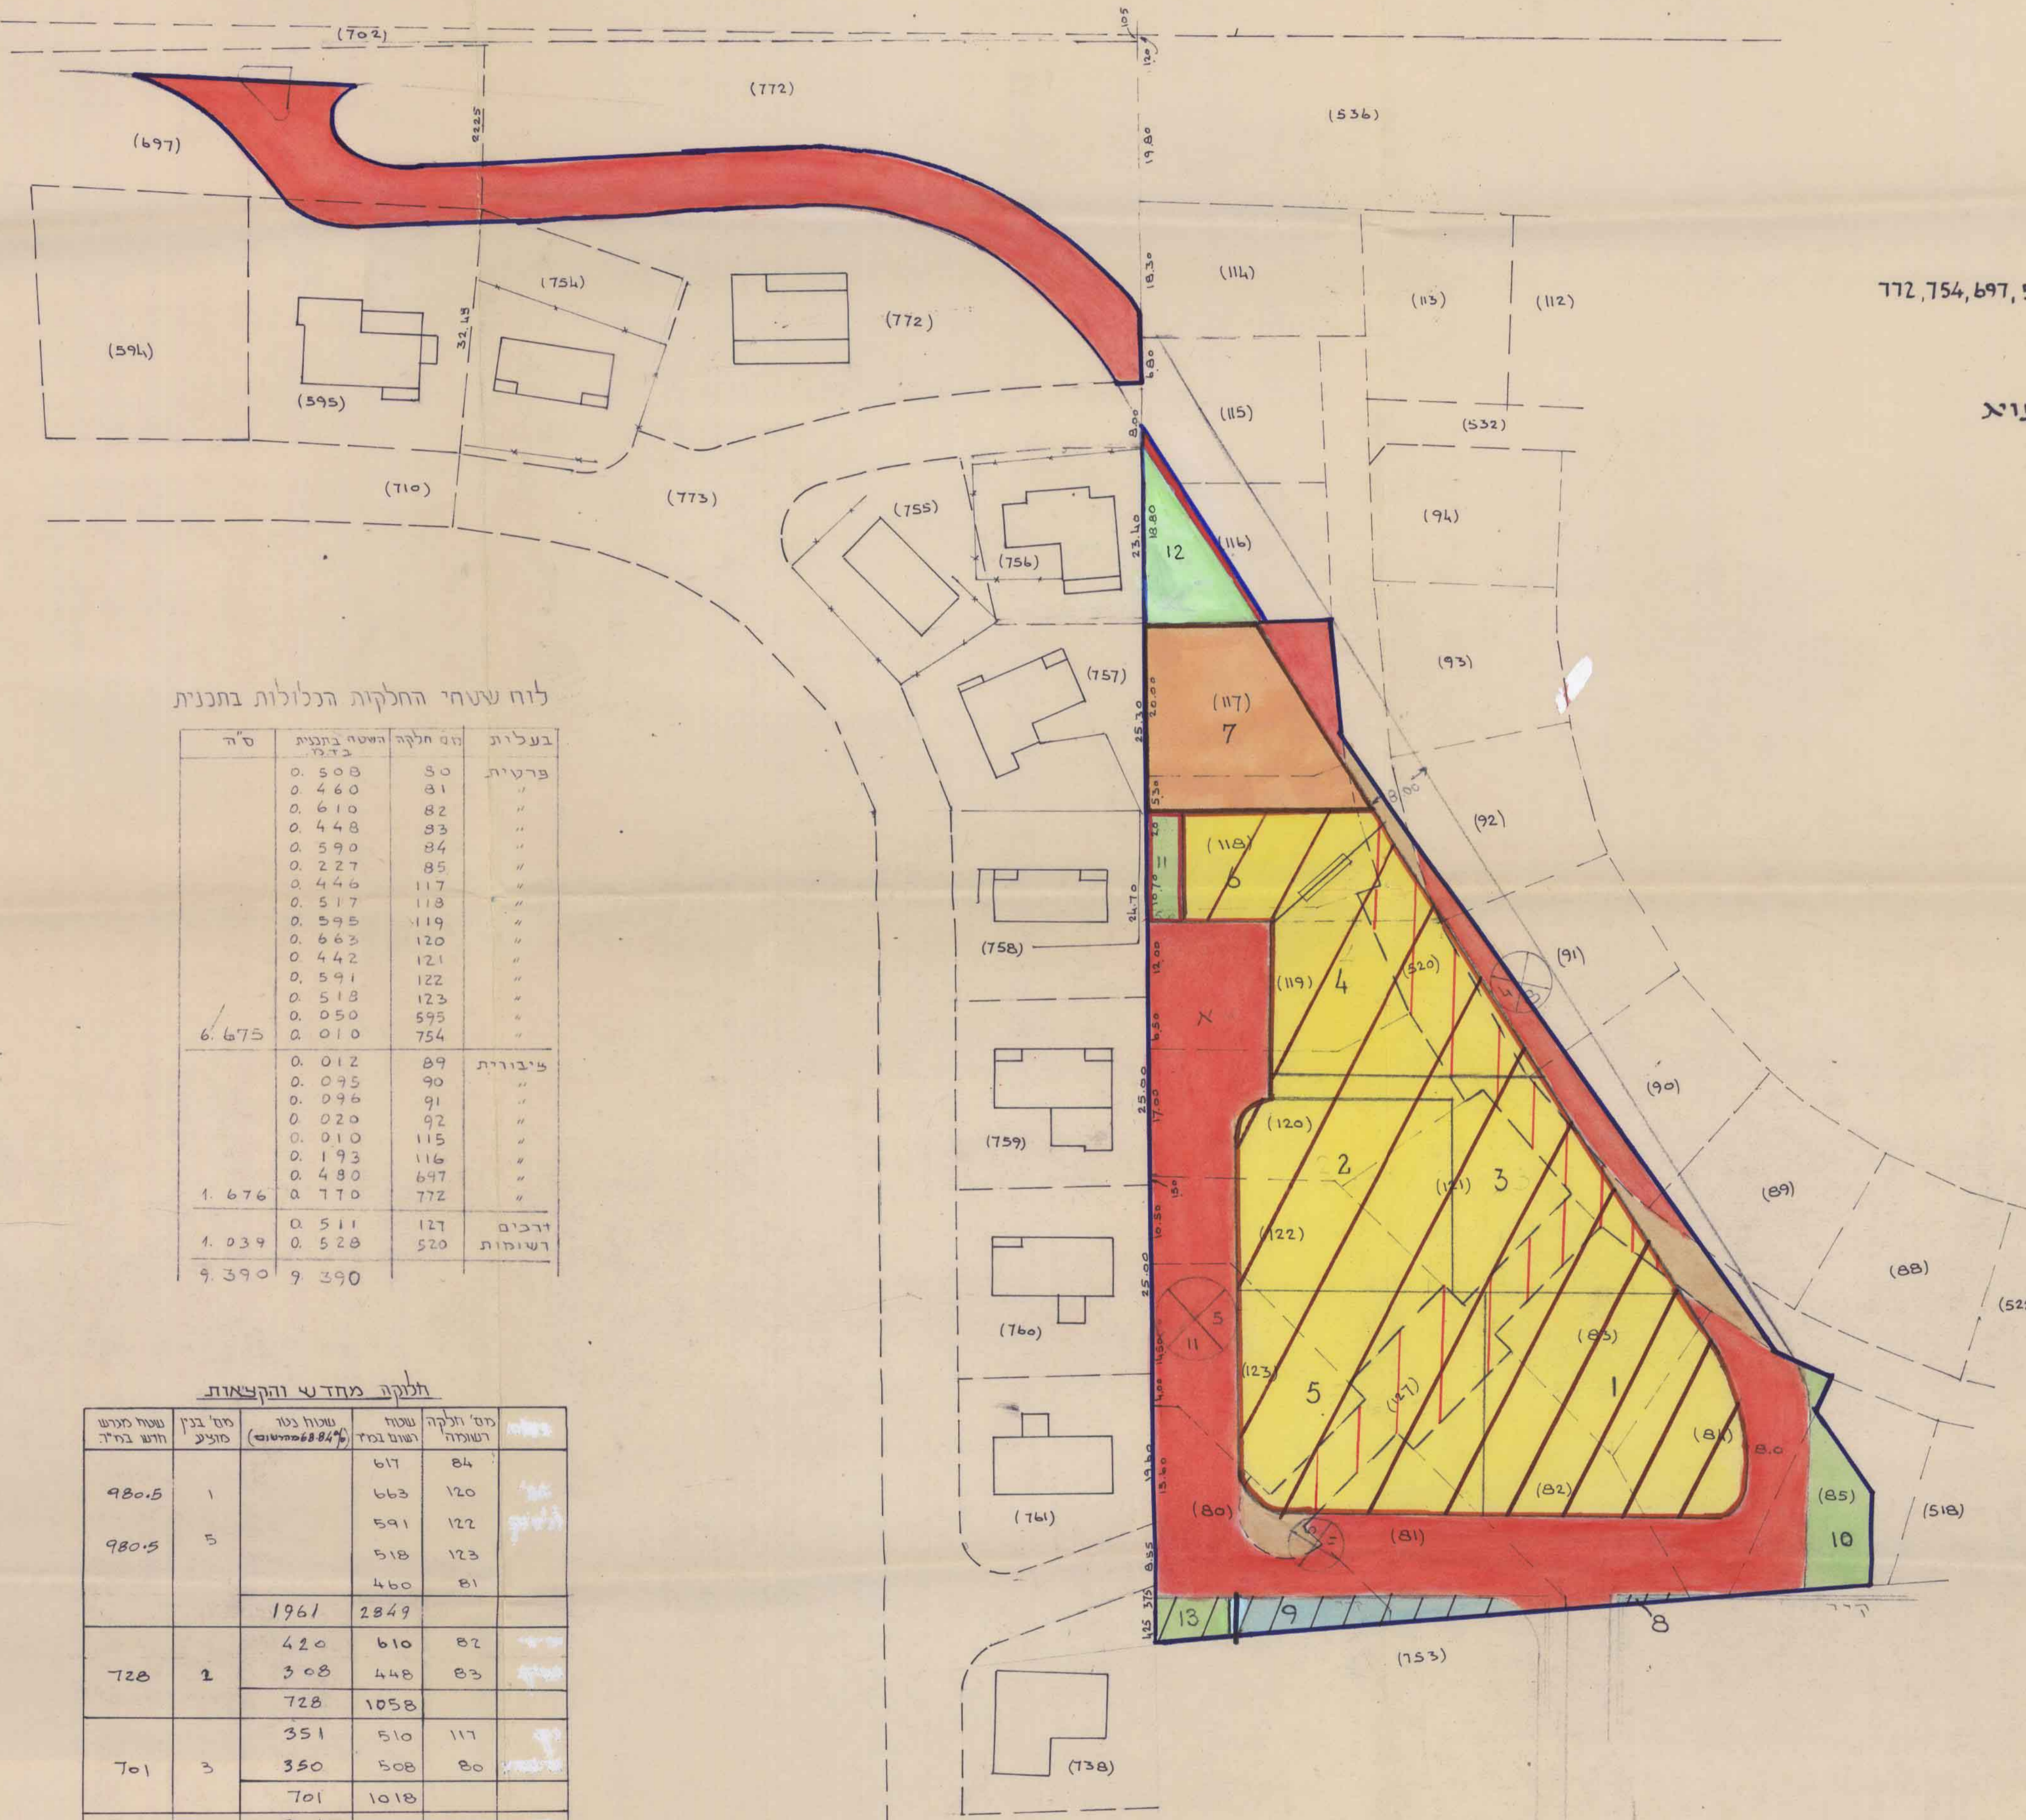

הכנית מוקדמת מס' 360 א
 17/6/85
 5/6/86

- מחוז : תל-אביב
 נפה : תל-אביב
 עיר : בני-ברוק
 גוש : 6192
 חלקות : 80-83, 118, 123, 127, חלקי חלקות : 84, 85, 89, 92, 115, 117, 127, 154, 172, 520, 595, 697, 754, 772
 היוזם : הועדה המקומית לתכנון עיר בני-ברוק
 בעל הקרקע : חברת חלקות 81, 84, 104, 105, 106, 123 בגוש 6192 בע"מ, כ"ץ, ארינצויג + זרדי, אשורף, ספרא, מינהל מקרקעי ישראל
 המתכנן : א.כהן, אחוד מודדים מוסמכים בארץ ישראל, בע"מ
 שטח התכנית : 9.390 ד.מ.

לוח שטחי החלקות הכלולות בתכנית

ס"ה	שטח חלקה	שטח בתכנית	בעלות
1	0.508	50	פרטית
2	0.460	31	"
3	0.610	82	"
4	0.448	83	"
5	0.590	84	"
6	0.227	85	"
7	0.446	117	"
8	0.517	118	"
9	0.595	119	"
10	0.663	120	"
11	0.442	121	"
12	0.591	122	"
13	0.518	123	"
14	0.050	595	"
15	0.010	754	"
16	0.012	89	ציבורית
17	0.095	90	"
18	0.096	91	"
19	0.020	92	"
20	0.010	115	"
21	0.193	116	"
22	0.480	697	"
23	0.770	772	"
24	0.511	127	דרכים
25	0.528	520	דרכים
26	9.390	9.390	

חלקה מחדש והקצאות

שטח חלקה	שטח חלקה	שטח חלקה	שטח חלקה	שטח חלקה	שטח חלקה	שטח חלקה	שטח חלקה	שטח חלקה	
980.5	1	617	84	663	120	591	122	518	123
980.5	5	460	81	460	81	1961	2849	420	82
728	2	308	83	728	1058	351	510	350	80
701	3	701	1018	304	442	410	595	356	119
304	6	304	442	766	1112	4460	6499		

מס' חלקה 360 א
 17/6/85

מקרא :

- גבול התכנית
- אזור מיוחד
- מגוש לבנין צמוד
- שטח צמודי פתוח
- שביל
- קו בנין לבנין מוצע ומספר
- קו חלקה רישומה ומספר
- דרך קיימת
- דרך לביטול
- דרך חדשה
- מספר הדרך
- קו בנין
- רוחב הדרך
- שטח לפרפרציה באזור נאורים ב
- שטח לפרפרציה
- קו בנין
- קיד משותף

מצב חדש

מספר חלקה	יטוד	שטח בחד	%	מספר חלקה
1-6	מגרשי בנין	4,460	47.2	754, 595, 123-117, 85-80
7-8	מגרשים להשלמה	1,35	1.4	
7	מגוש לבנין צמוד	600	6.4	
10, 11, 12, 13	שטח צמודי פתוח	500	5.3	772, 697, 116, 115, 92-89
	דרכים	3,695	39.7	520, 127
סה"כ		9,390	100.0	

ועדה המקומית לבנין וגבול ערים בני-ברוק
 ובנית מס' 360 א הועברה לועדה המחוזית
 לשם אשרור מס' 26/82 שי
 הועדה המקומית לבנין וגבול ערים בני-ברוק
 תאריך 9.8.85
 יושב ראש הוועדה
 יושב ראש הוועדה
 יושב ראש הוועדה
 יושב ראש הוועדה
 יושב ראש הוועדה

החוקר בהתאם לתחילת
 תוכנית המפורטת
 מס' 360 א
 17.6.85

חתימת היוזם :
 חתימת בעל הקרקע :
 חתימת המתכנן :