


ת.ת. 1977 קני-היק 378 אצל 13

מרחב תכנון מקומי בני-ברק

שנוי לתכנית חומה 1056 א' ולתכנית 1096
תשריט חצורה לתכנית חס' 177 א'

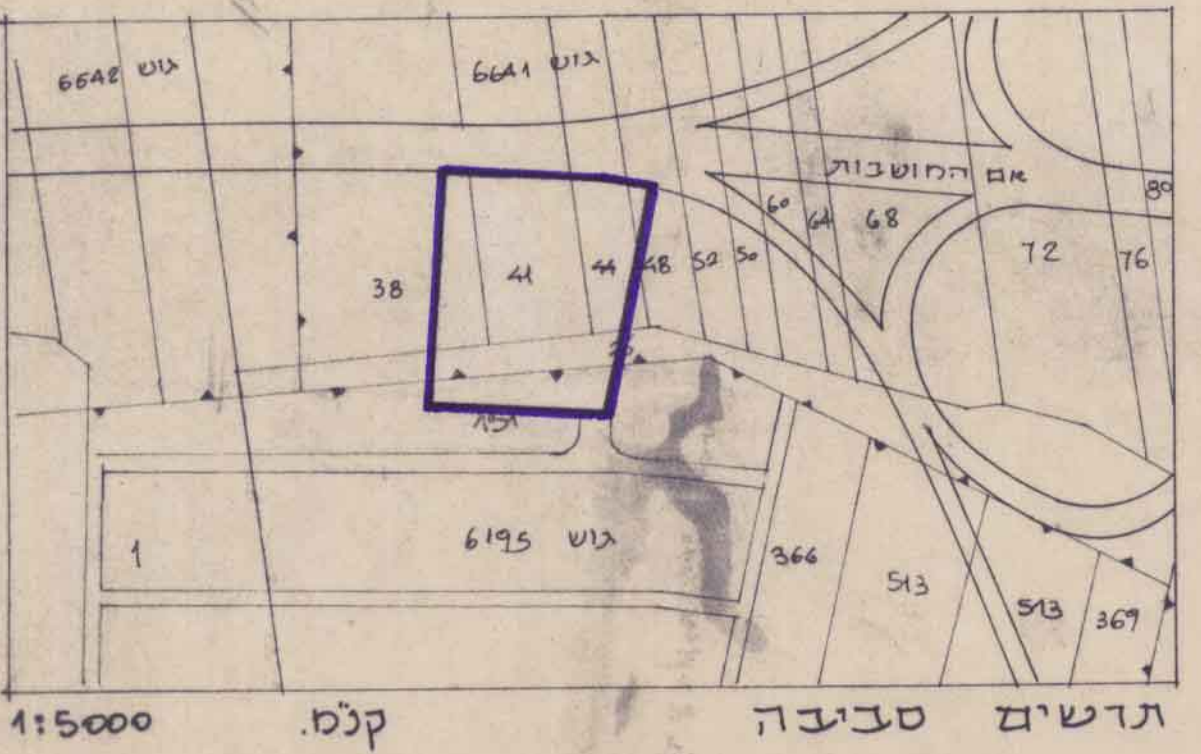


שטח	אי 713
13,600 מ ²	חיוווד
3,150 מ ²	ביטודי פתוח
7,264 מ ²	פדטי פתוח
19,390 מ ²	סה"כ

תכנית מס' 1777
פורסמה לתקן תוקף בילקוט
הפרסומים מס' 2809 יום-27/11/77 עמוד 802

מזווג: תל-אביב
נפה: תל-אביב

עיר: בני ברק
גוש וחלקה: 6641 (חלק מחלקות 48, 44, 41, 38, 26)
6195 (חלק מחלקה 131)

היוצם: הועדה המקומית לתכנון עיר בני-ברק
המתכנן: מזעניהו שילון ארכיטקט בע"מ
שטח התכנית: 19.390 ד'
מתתיהו שילון ארכיטקט בית

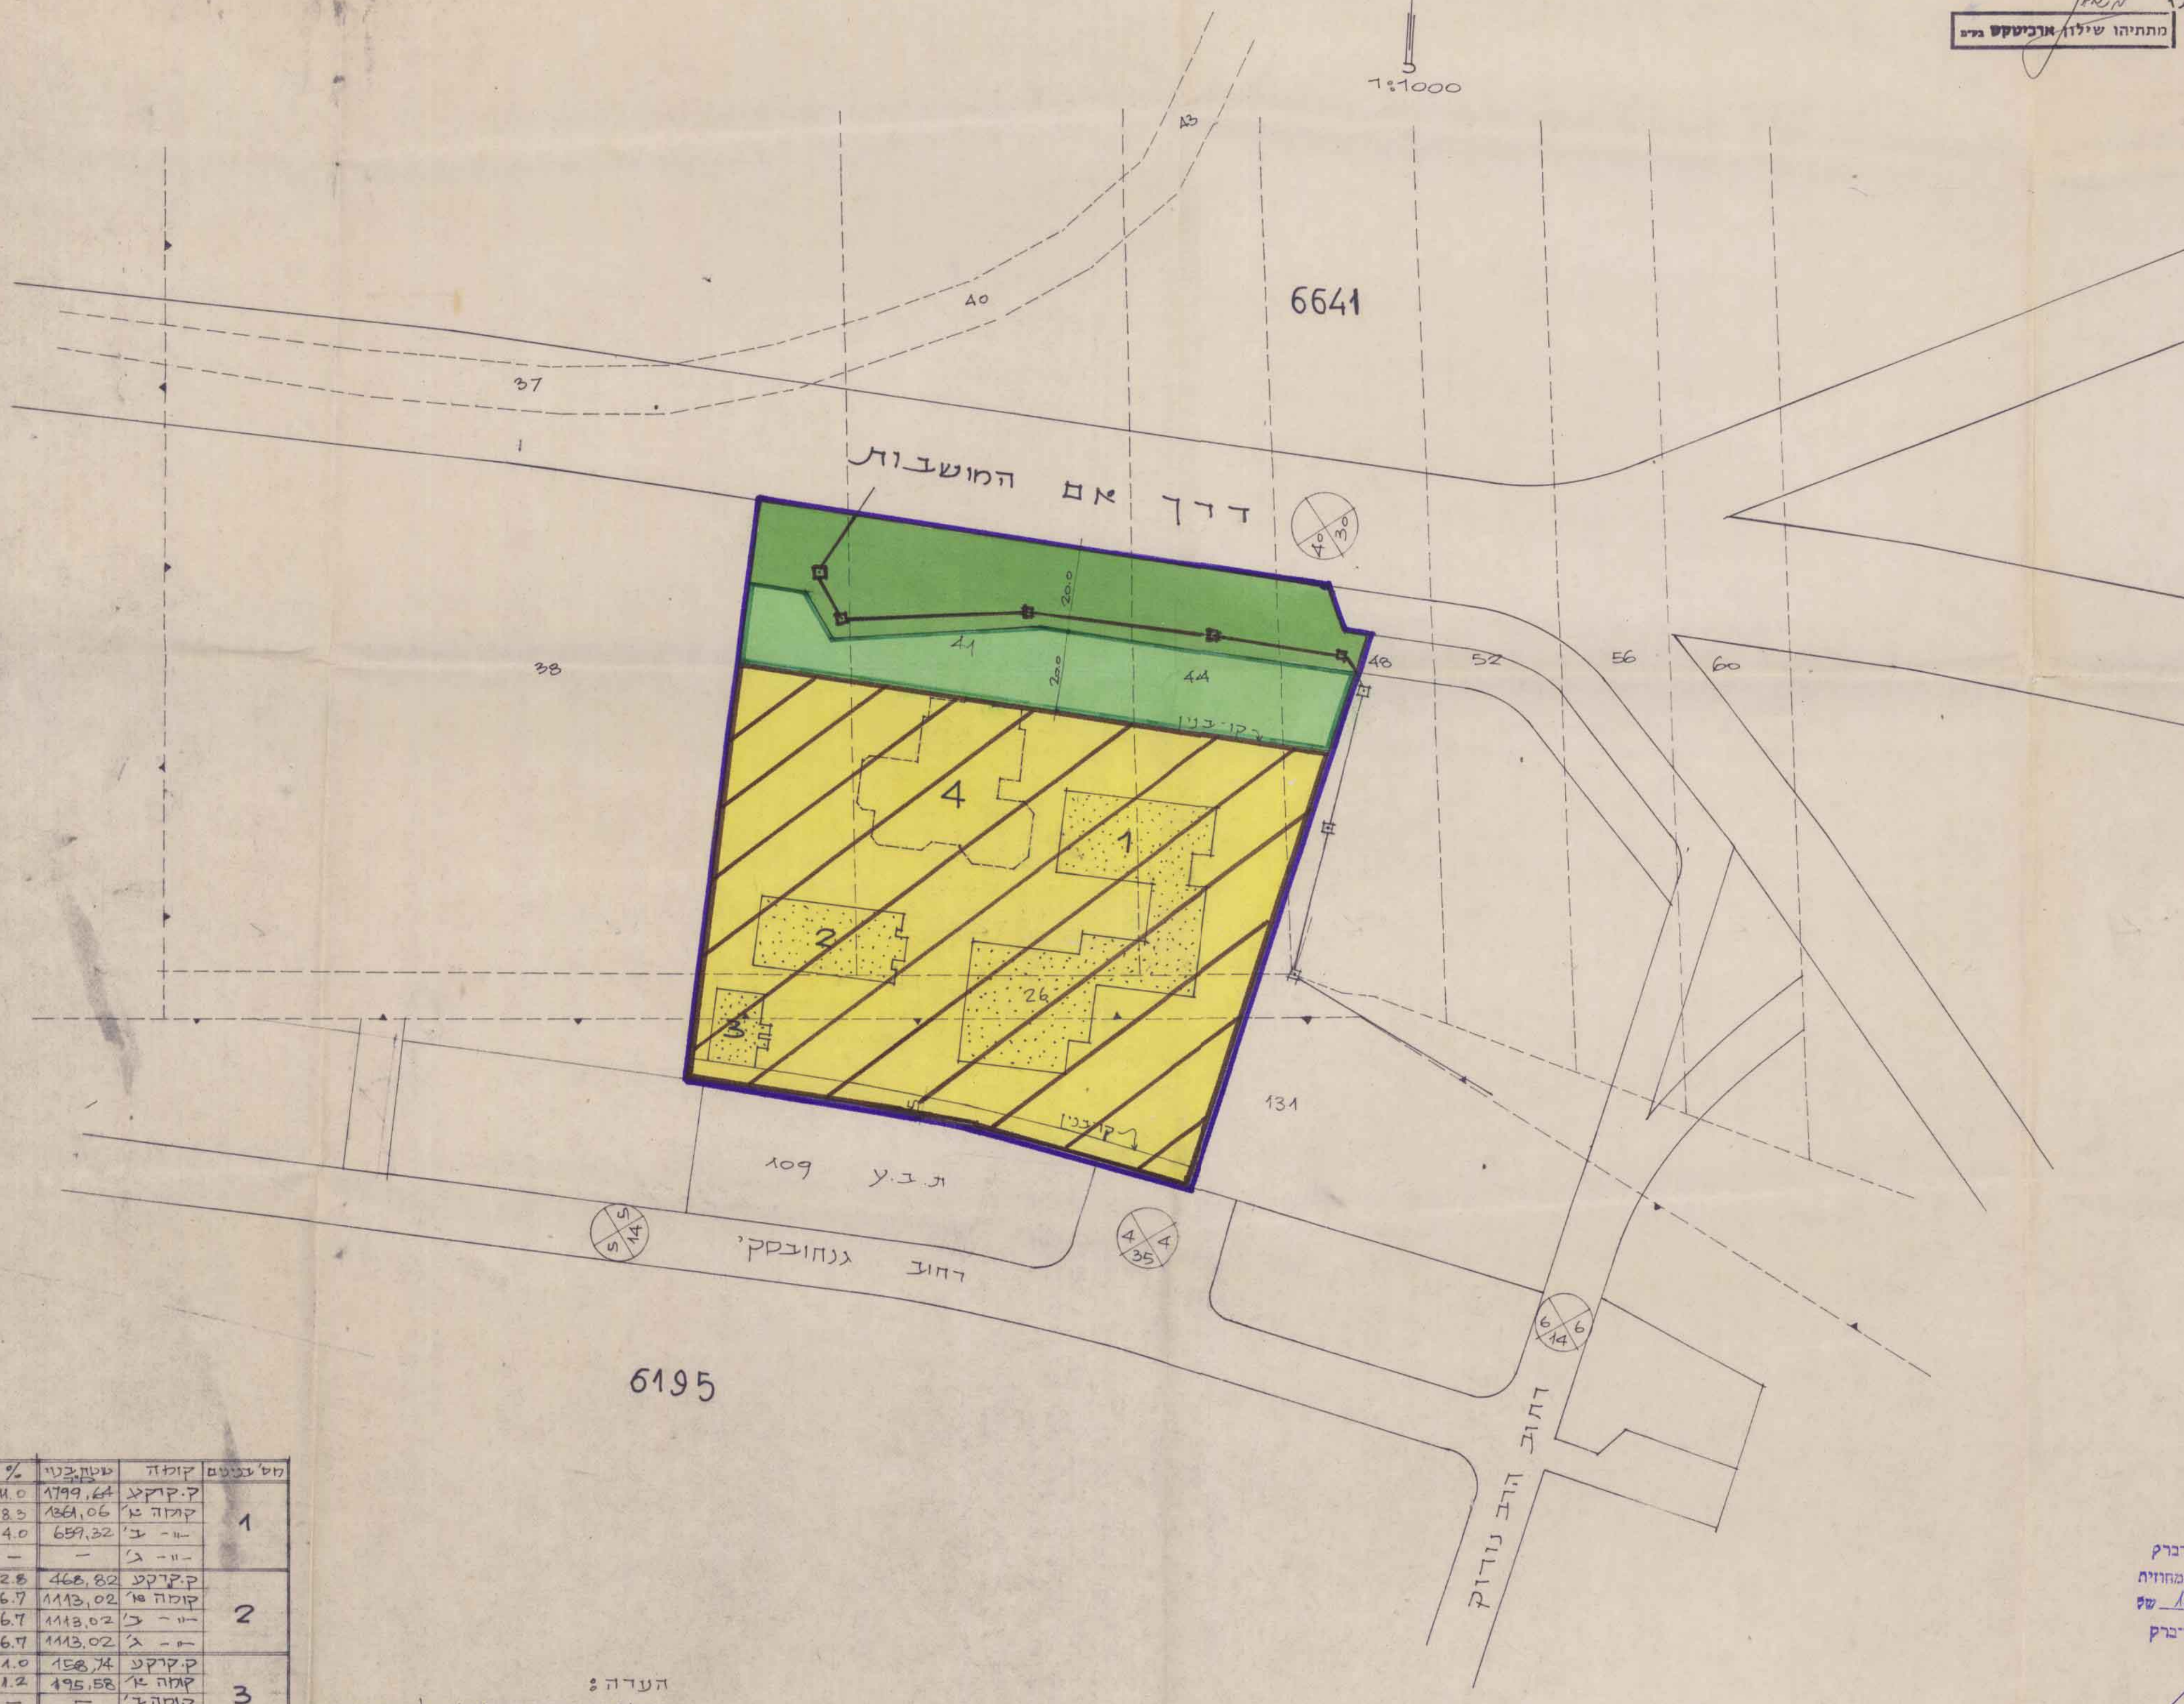

- גבול התכנית
- גבול חלקה רשומה
- איזור חיוווד
- שטח פדטי פתוח
- שטח ביטודי פתוח
- קו ביוב קיים
- שטח חקלאי
- בנן קיים
- בנן מוצע

הועדה המקומית לבנין ובנין ערים, בניברק
בכנית מס' 1777 הועברה לועדה המחוזית
לשם אשרור 29/11/77 בשיטה מס' 2/66 ש'
הועדה המקומית לבנין ובנין ערים, בניברק
תאריך: 10.2.66
י.ש. ראש הועדה

הועדה המקומית לבנין ובנין ערים, בניברק
תכנית מס' 1777 הועברה לועדה המחוזית
לשם אשרור 29/11/77 בשיטה מס' 2/66 ש'
הועדה המקומית לבנין ובנין ערים, בניברק
תאריך: 27/1/77
י.ש. ראש הועדה

מדינת ישראל / משרד התכנון
חוק התכנון והבניה תשי"ב: 1965
סח' תל-אביב

מרחב תכנון מקומי בני ברק
תוכנית מרחב/מסוימת מס' 1777
הועדה המחוזית בשיטתה מס' 2/66
זיום: 24.12.81 החליטה לתת תוקף
לתכנית

מרדכי כהנא
יושב ראש הועדה

7582 תאריך

מס	בנינים	קצחה	שטח בנין	%
1	קרקע	1799.64	41.0	2.1
1	קצחה א'	1881.06	8.5	0.4
1	ב' - ג'	687.32	4.0	0.2
2	קרקע	468.82	2.8	0.1
2	קצחה א'	1113.02	6.7	0.3
2	ב' - ג'	1113.02	6.7	0.3
3	קרקע	158.74	1.0	0.0
3	קצחה א'	195.58	1.2	0.0
3	קצחה ב' - ג'	-	-	-
3	קצחה ג'	-	-	-
38.4	שטח בנין	7982.22	38.4	20.0

הערה:
שטח הבניה הלווה לפי ה1516
(4 קצחות x 30% = 16.490 x 30% = 4.947 מ²)