


ת"ת 223/223 ק"מ-ה"ק 387 ב"ב 6

מרחב תכנון מקומי בני-ברק

תשריט מצורף לתכנית מס' 223

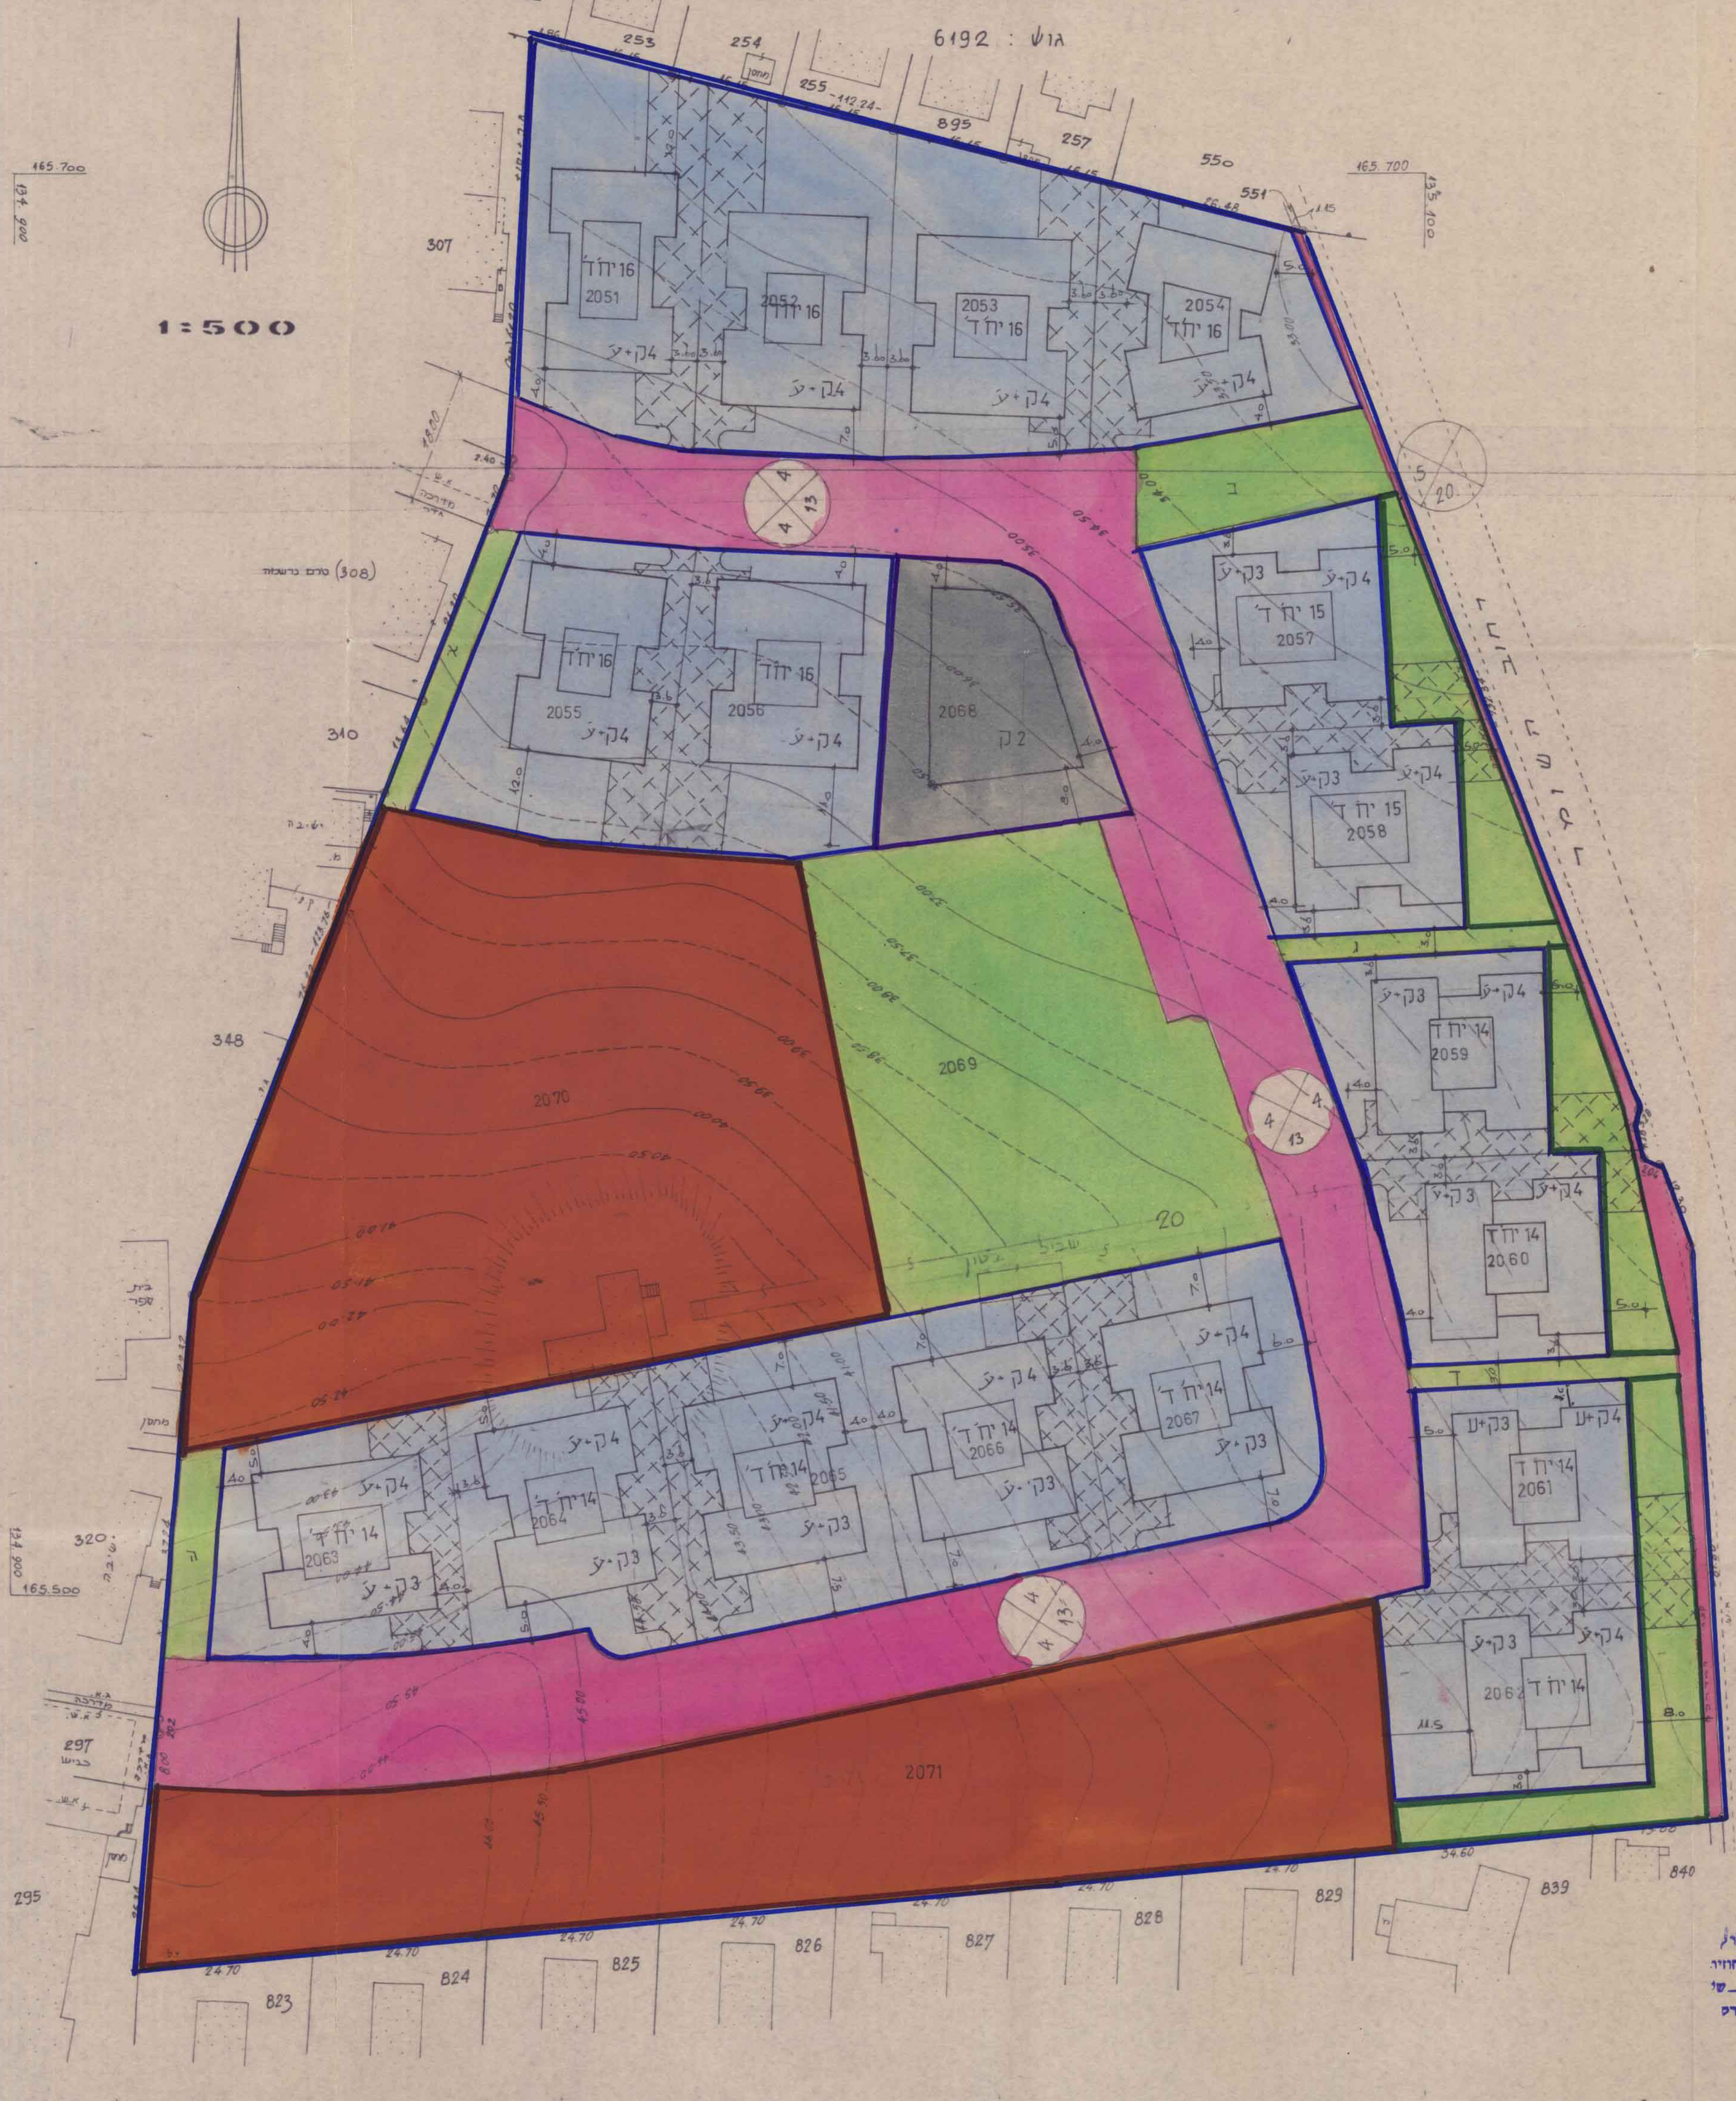

מס' התכנית / מס' המס' 223/223
 חוק התכנון והבניה תשכ"ח-1968
 תחום הלימוד
 מרחב תכנון מקומי בני-ברק
 מס' התכנית 223/223
 מס' המס' 387
 תעודת המהותית בשיעור 25:100
 תעודת המס' 25:100
 מרדכי כהנא
 יושב ראש ועדה
 סגן מנהל מל"מ
 26.84
 21.6.83

מחוז : תל אביב
 נפה : תל אביב יפו
 עיר : בני ברק
 גוש : 6190
 חלקה : 20
 רחוב : השומר

בעלי הקרקע : ישראל אדלר חב' לבנין בע"מ, גולדשטיין, א.טרויאקס, ג.טרויאקס.
 עורך התכנית : ש.ש. אדריכלים בע"מ.
 יוזם התכנית : הועדה המקומית לתכנון ולבניה - מרחב בני ברק.
 שטח התכנית : 43.620 ד'

- מקרא**
- גבול התכנית
 - גבול חלקה קיימת
 - גבול מגרש מוצע ומס' 2060
 - אזור מגורים ב' מיוחד
 - שטח צבוע פתוח
 - שטח פרטי פתוח
 - שטח לבנין צבור
 - יחידה מסחרית
 - אזור תקלאי
 - דרך קיימת או מאושרת
 - דרך חדשה
 - מבנה קיים
 - מס הדרך
 - קו בנין
 - רוחב הדרך
 - קו בינוי
 - חניה פרטית

חותמות וחתים

בעלי הקרקע
 מר גולדשטיין
 מר טרויאקס / מר טרויאקס
 מר טרויאקס

שמואל שקד, אדריכל ותכנון ערים
 ש.ש. אדריכלים בע"מ
 עורך התכנית

הועדה המקומית לבנין ובנין ערים, בני-ברק
 זכנית מס' 223/223 הועברה לועדה המחוזית
 לשם אשר-אוקס בשיעור מס' 25:100
 הועדה המקומית לבנין ובנין ערים, בני-ברק
 זאריך 29.10.83
 יושב ראש הועדה
 17.2.84

ועדה המקומית לבנין ובנין ערים, בני-ברק
 זכנית מס' 223/223 הועברה לועדה המחוזית
 לשם אשר-אוקס בשיעור מס' 25:100
 הועדה המקומית לבנין ובנין ערים, בני-ברק
 זאריך 29.10.83
 יושב ראש הועדה
 21.6.83
 17.2.84

הגבולות המוצגים של המפה נלקחו ממספר מדידה של המודד צ.מנהיים מתאריך 20.8.80