

מרחב תכנון מקומי אוננו

תשריט מצורף לתכנית מתאר מס' תמח 220

שינוי לתכנית מתאר מס' תמח 119

10.11.39

11 OCT 1989

הכנית בוקרבה 3

מחוז : תל אביב

נפה : תל אביב יפו

מקום : רמת אפעל

גוש : 6176

חלקה : 581-584

שטח התכנית : 5686 מ"ר

בעל הקרקע : מ.מ.י.

היוזם : הועדה המקומית לתכנון ולבניה אוננו

המתכנן : הועדה המקומית לתכנון ולבניה אוננו

משרד הפנים
סיווג סחור תל-אמי
השטח המסווג לתכנון

מקרא

גבול התכנית

אזור מגורים א'

אזור מגורים ג'

אזור מגורים ג' מיוחד

שטח לבנין צבורי

שטח צבורי פתוח

דרך קיימת

מגרש מיוחד

שביל להולכי רגל

מספר חלקה / מגרש

מספר דרך


קו בנין

רוחב הדרך

בנין קיים


בנוי מוצע

חניה

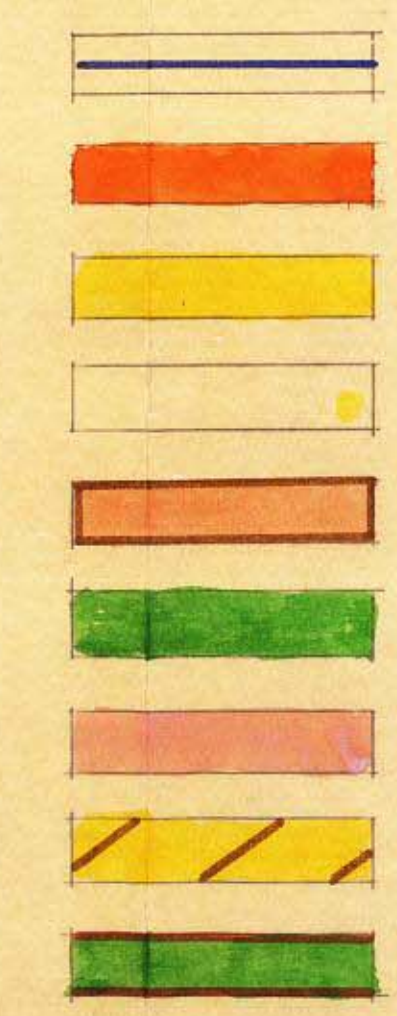


505 / 908

5 / 3 / 5 / 10

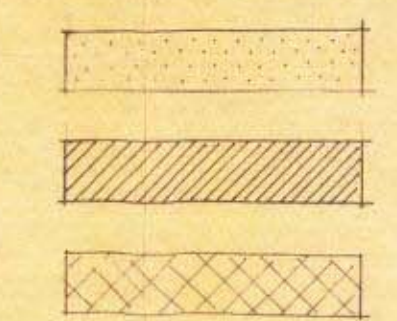



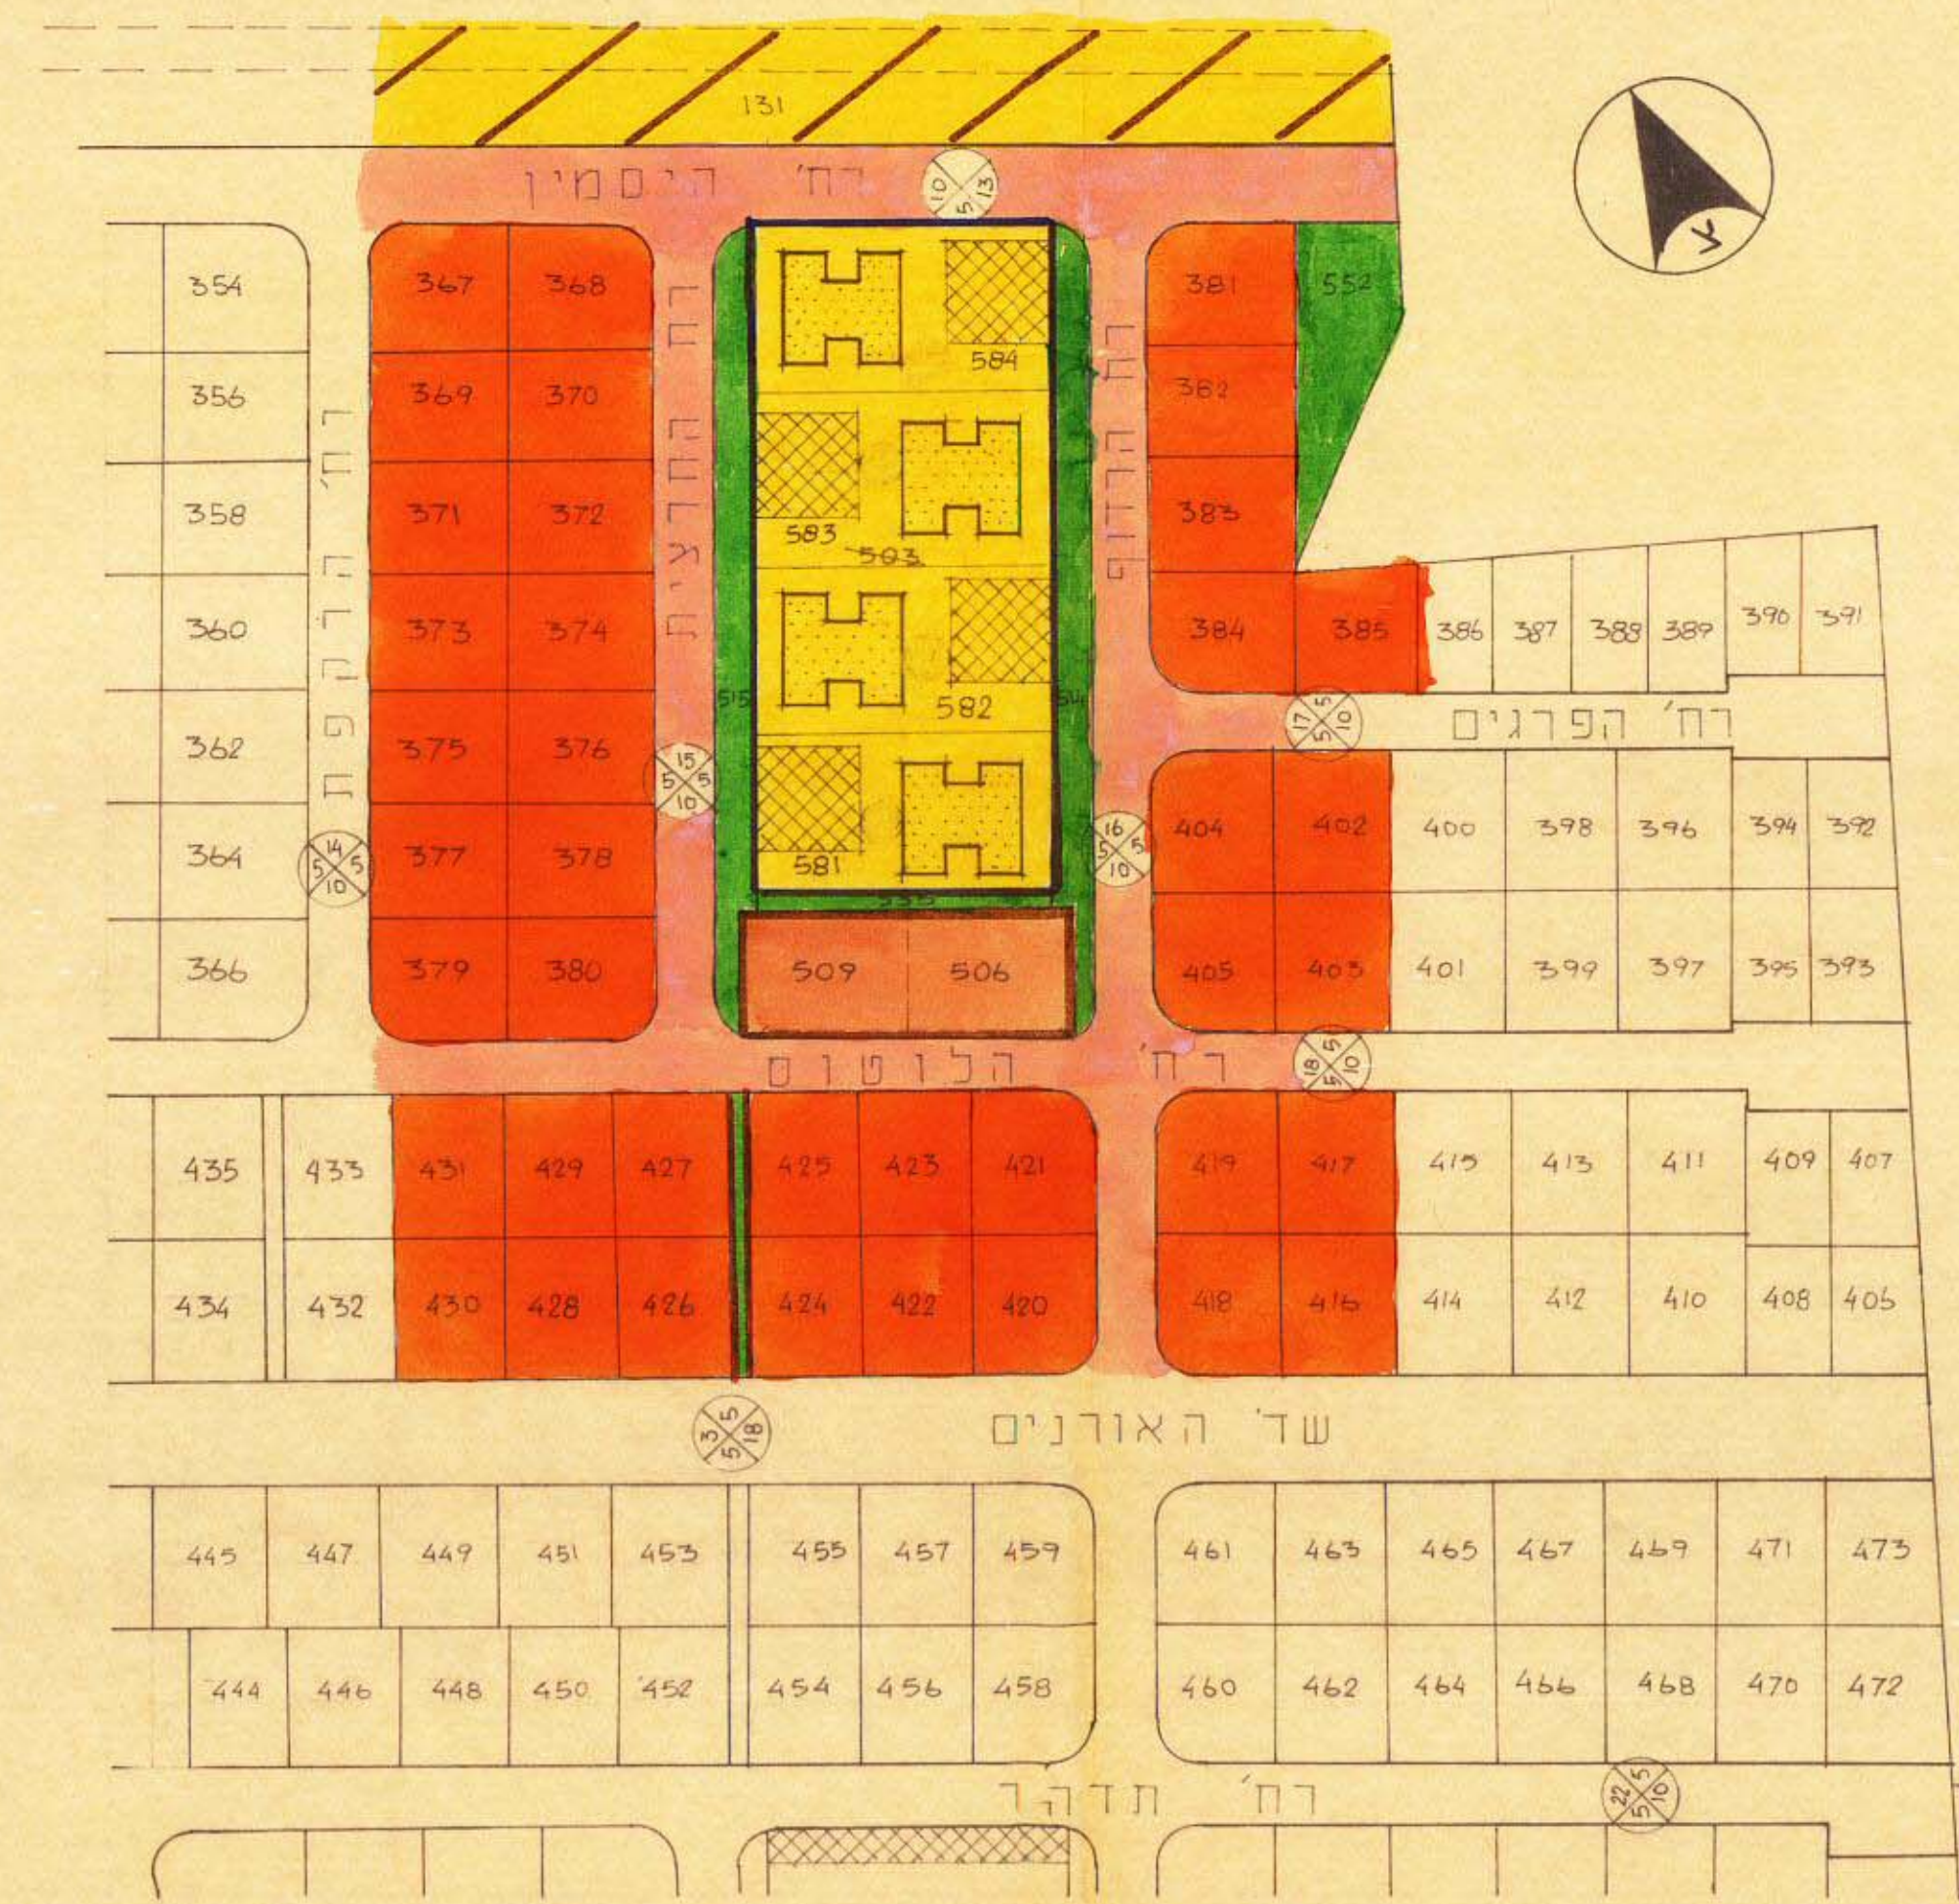

מצב קיים
ק.מ. 1:1250

רח' היסמין

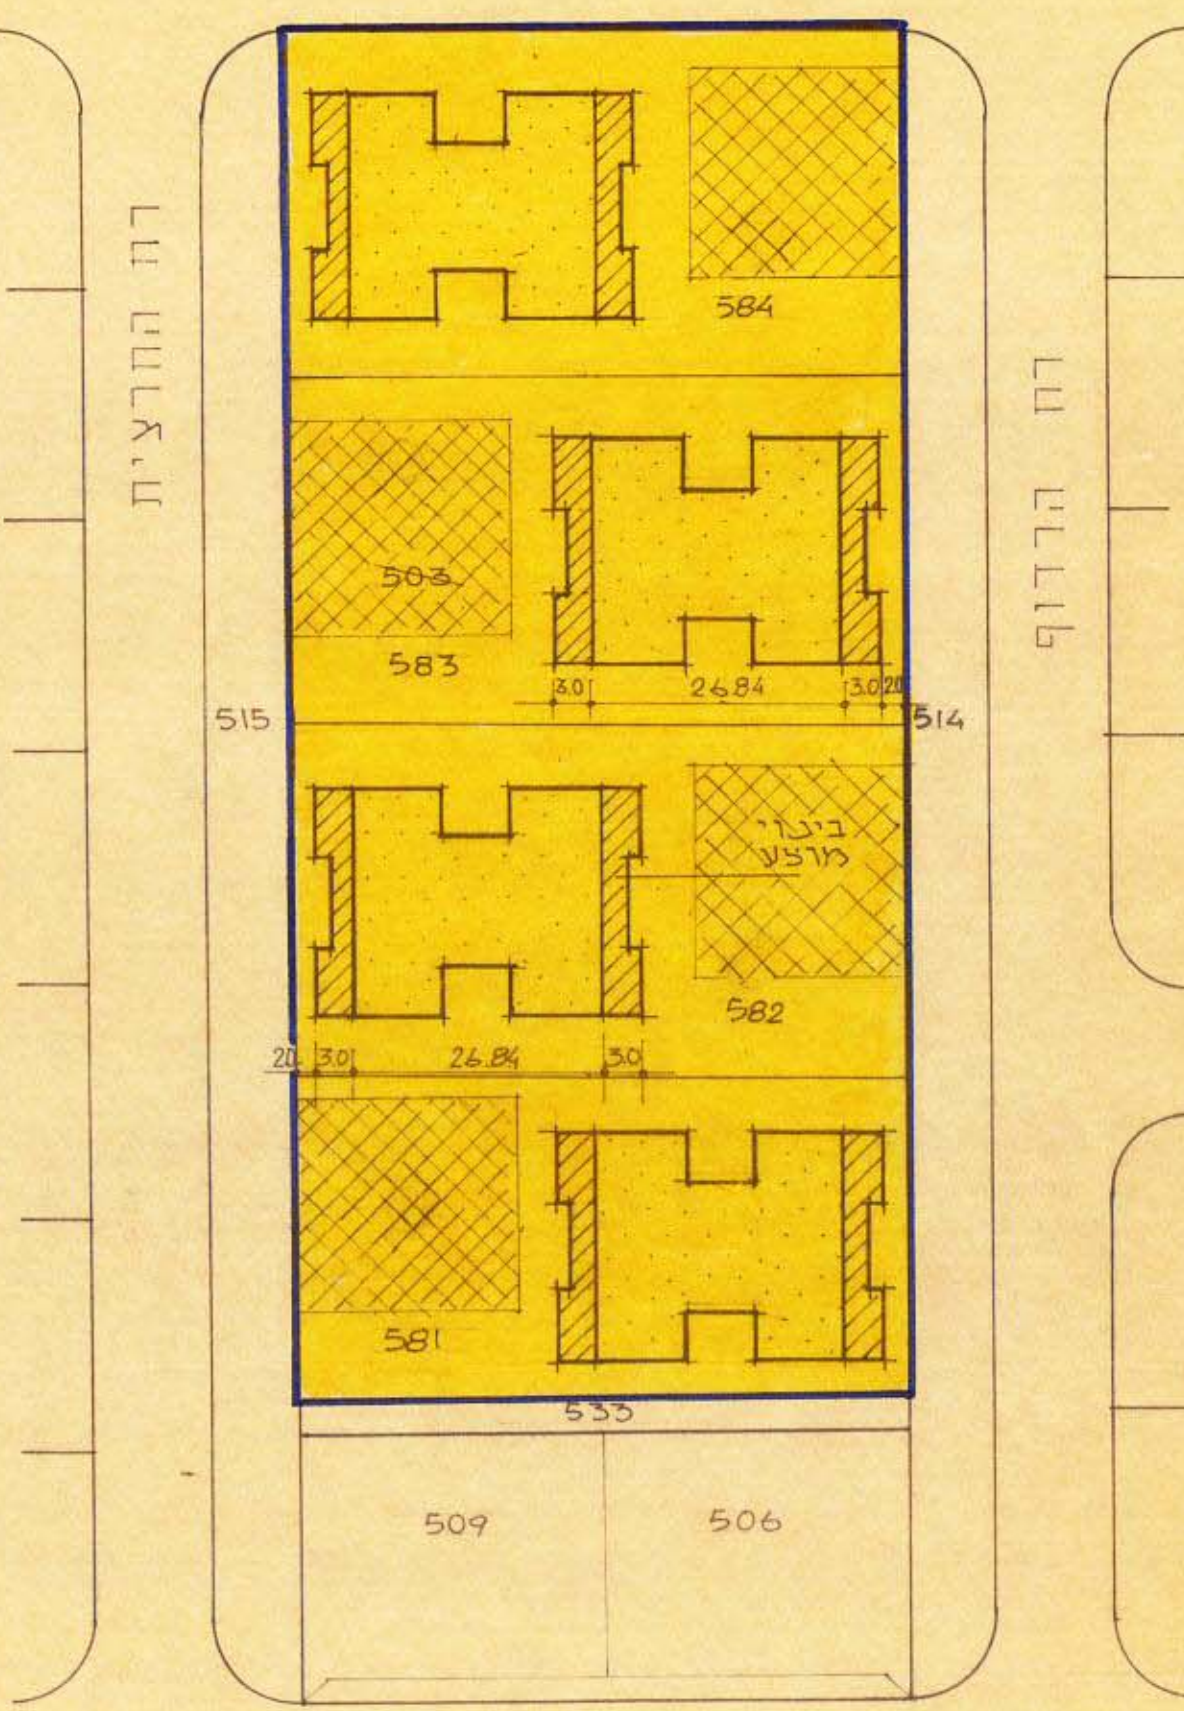

רח' תדרה

מצב מוצע
ק.מ. 1:625

הועדה המקומית לתכנון ולבניה - אוננו
הכנית : 119

