תכנית שכון צבורי
חולון, קרית שרת
הוכנה על פי חוק רישום שכונים צבוריים
(הוראת השעה) תשכ"ד 1964
תכנית מס' 3/40/25

מחוז תל-אביב
נפה תל-אביב
ע"ר חולון
גוש 6754 חלק מחלקה 86
גוש 6755 חלקות: 22,23,25-33,41,149,155,159-164,201,195,196
חלקי חלקות: 24,34-40,53,54,150-154,156-158,165,176,184-187,204,206,189
גוש 6764 חלק מחלקה 1
שטח התכנית=[redacted] 26.060 ד'

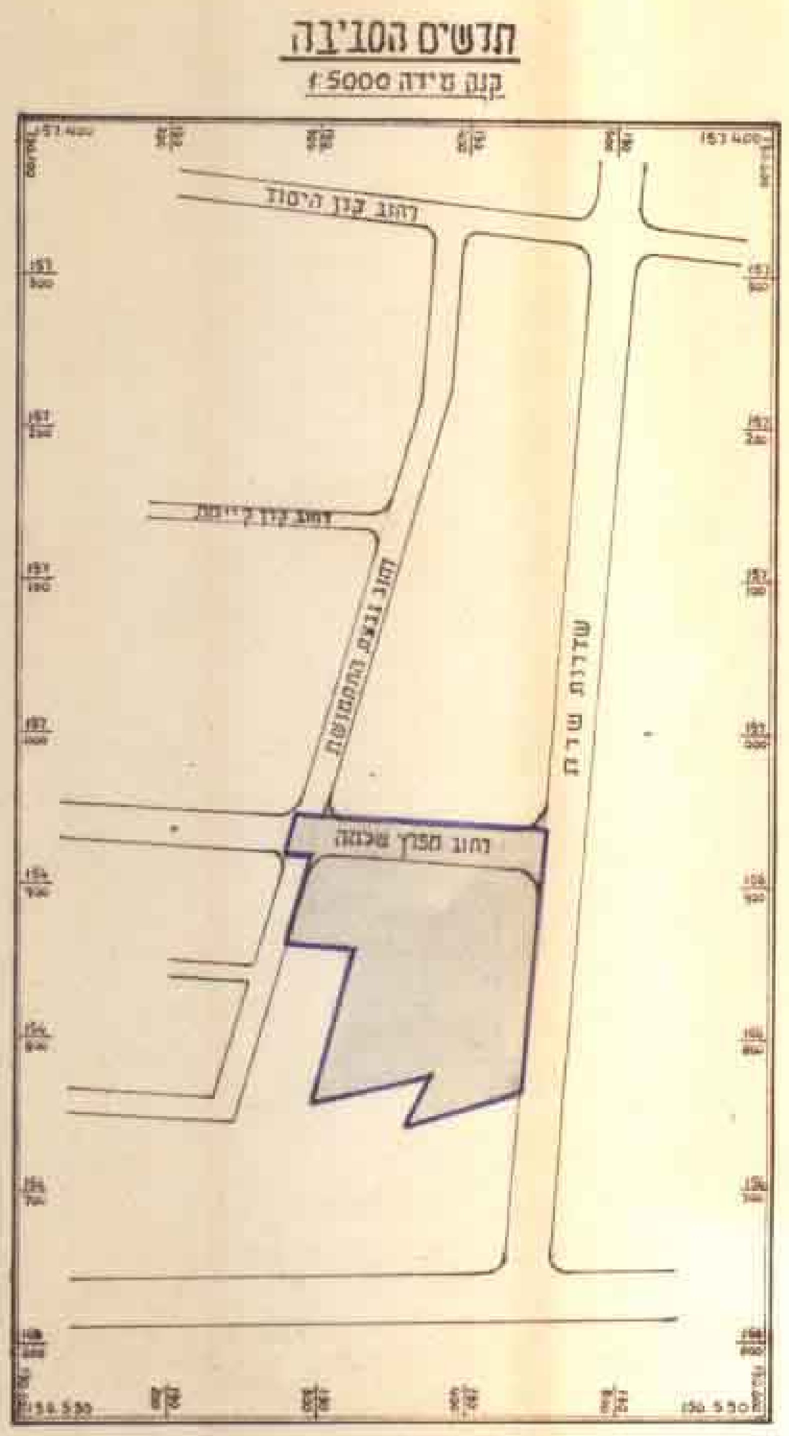

צ

קנה מידה 1:1250

מקרא

- גבול התכנית
- אזור מגורים רב קומות
- שטחים לבנין צבורי
- שבילים להולכי רגל
- חניות פרטיות
- גנים קיימים
- שטח צבורי פתוח
- דרך

טבלת אזורים ושטחים

שם האזור	מספרי המגרשים	מ"ה מגרשים	שטח בדונמים מ"ר	%
אזור מגורים רב קומות	79-86	7	8.242	31.63
שטחים לבנין צבורי	900-902	3	6.880	26.40
שבילים להולכי רגל	750-754	5	0.535	2.05
חניות פרטיות	600,601	2	4065	15.60
שטח צבורי פתוח	700	1	2.135	8.19
דרך		1	4.203	16.13
	מ"ה	19	26.060	100.00%

הערה:
תכנית זאת מבוססת על ה.ב.ע. מס' ח/46/א, שנוי לתכנית מתאר חולון מס' ח/1
והתכנית לא לצרכי רישום של הועדה המחוזית מר הבקוני מ 27.8.73

חוק רישום שכונים צבוריים
הוראת השעה - תשכ"ד - 1964
ועדת תאום
אושר בהתאם לחוק הנ"ל
תאריך 4.5.78
חתימת נציג שר הבינוי
חתימת נציג שר הפנים
חתימת נציג מנהל מקרקעי ישראל

חתימת היוזם שכון עובדים בע"מ
חתימת המגיש שכון עובדים בע"מ
חתימת בעל הקרקע שכון עובדים בע"מ

התאריך: 18.11.1977
המקום: תל-אביב