


# תכנית שכונ צבורי חולון

הוכנה על-פי חוק רישום שכונים צבוריים  
(הוראת השעה תשל"ד 1964)

תכנית מס' 3/40/35

מחוז : תל-אביב  
נפה : תל-אביב יפו  
מקום : חולון  
גוש : 7163  
חלקה : 240  
שטח התכנית : 11,062 דונם

ק.מ. 1:625

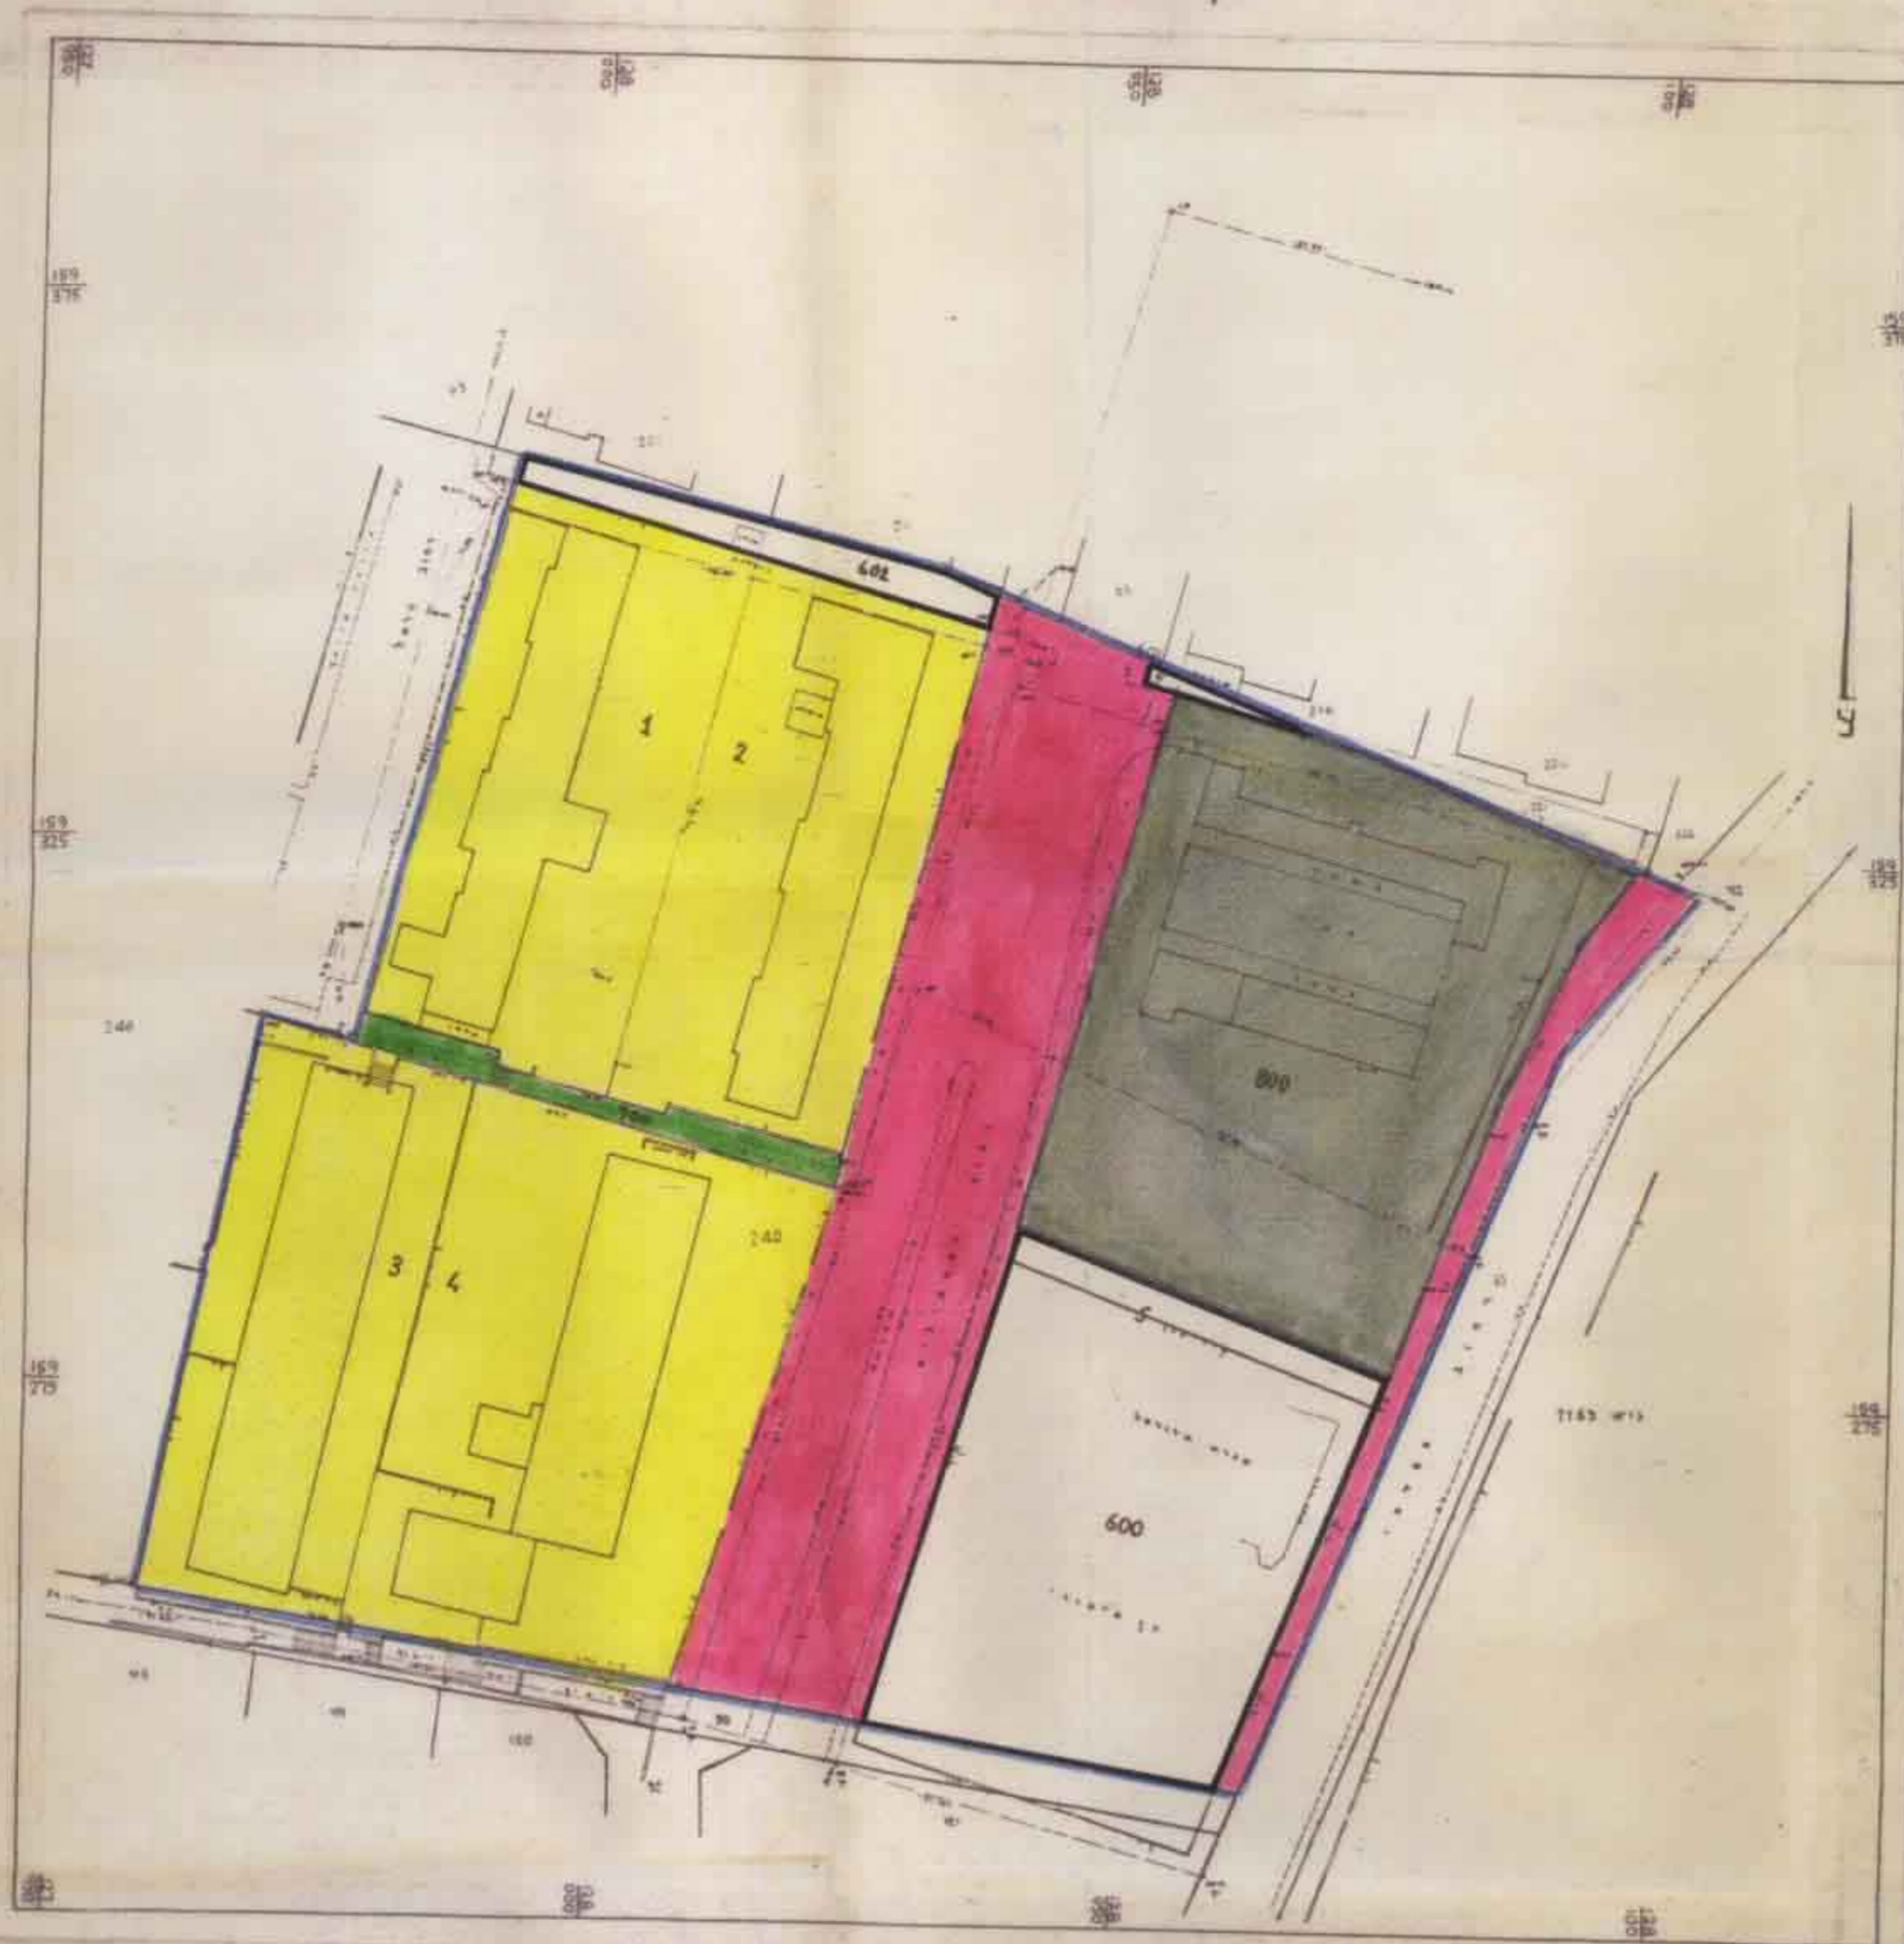

זק רישום שכונים צבוריים  
הרשות - ת"ת - תשל"ד - 1964  
ועדת תאום  
אשרור התאם לחוק הנ"ל  
תאריך: 10.1.69  
התכנית נכונה ונכונה  

חתימת היוזם :

משרד התכנון והשיכון

חתימת המגיש :

פניה מקרקעי ישראל

חתימת בעל הקרקע :

*(Handwritten signatures and stamps)*

*(Handwritten notes and signatures)*


תרשים סביבה ק.מ. 1:1250

מקרא :

- גבול החלקה
- אזור מגורים
- מגרש מסחרי
- שטח לא נכלל בתכנית
- דרכים
- גנים ציבוריים (ש.צ.פ.)

טבלת שטחים ואזורים

תאור השטח	השטח ב-ד'	%
אזור מגורים	5,120	46.29
מגרש מסחרי	2,404	21.74
שטח לא נכלל בתכנית	1,440	13.02
דרכים	1,990	17.99
גנים ציבוריים	0,108	0.96
<b>סה"כ דונמים</b>	<b>11,062</b>	<b>100%</b>

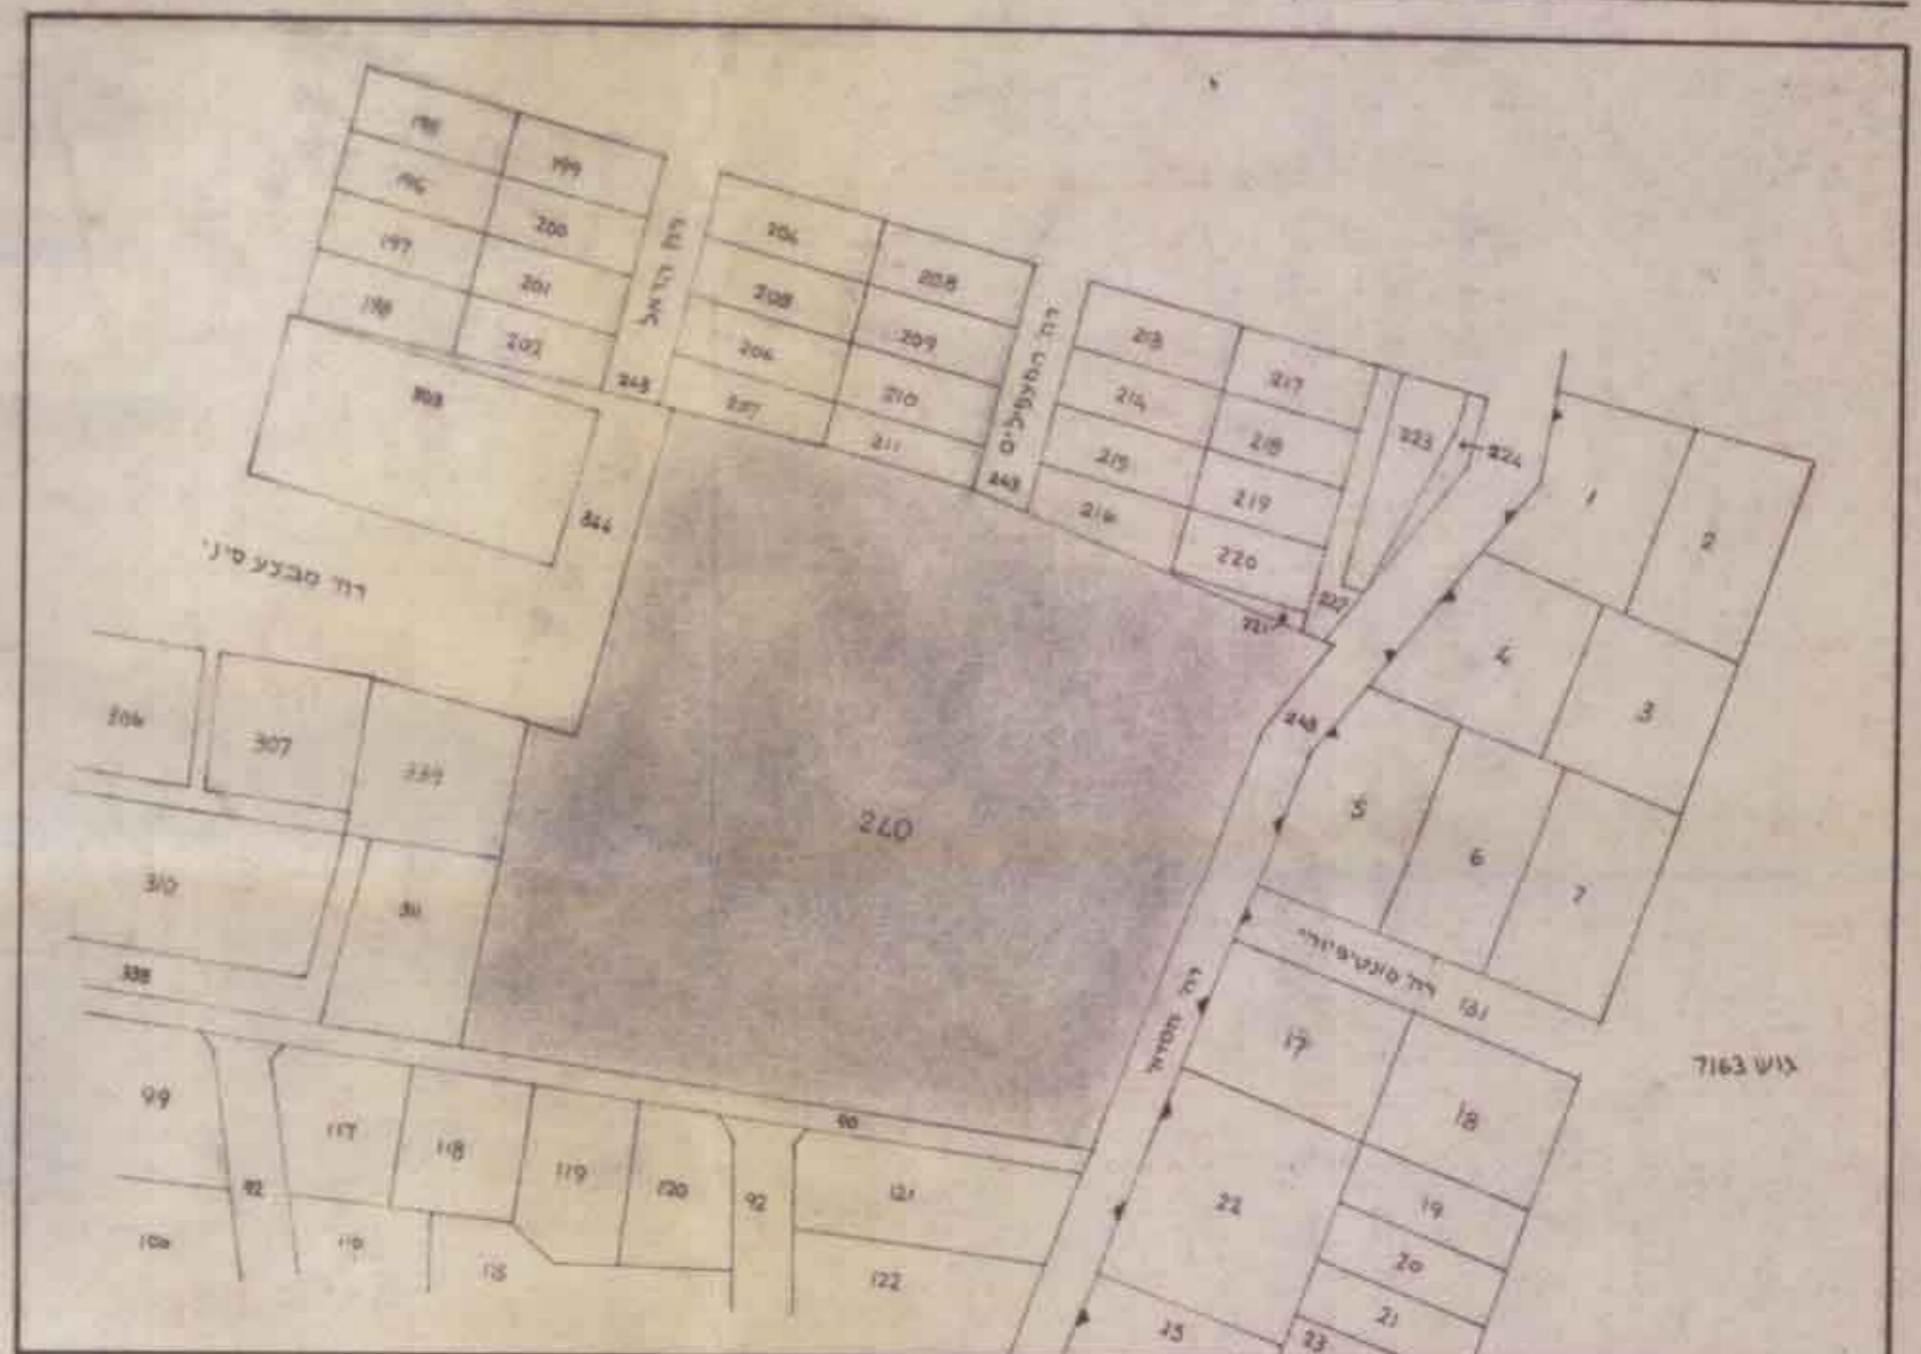

*(Handwritten mark)*

תל-אביב : משרד התכנון והשיכון  
מס. 11.11  
מחוז מודדים : מוסמכים בארץ ישראל  
תאריך : 29.12.68