

פרחב תכנון מקומי בני ברק

תשריט מצורף לתכנית מס' 232

(שעי לתכנית מפורטת מס' 63 א)
(שנוי לתכנית מתאר מס' 105 א)

- פחוז : תל-אביב
- נפה : תל-אביב, יפו
- עיר : בת-ברק
- גוש : 6122
- חלקה : 859,95
- בעלים : ביאליסטוצקי
- היוזם : הועדה המקומית לבנין ותכנון עיר ב'ב'
- המתכנן : צבי כספי
- שטח : 2142 מ"ר

צבי כספי
אדריכלות והנדסת-בנין
רחוב הרצל 10
תל-אביב 737510/737512


משרד הפנים
חוק התכנון והבניה תשכ"ה-1965
פחוז : תל-אביב
נפה : תל-אביב, יפו
עיר : בת-ברק
גוש : 6122
חלקה : 859,95
בעלים : ביאליסטוצקי
היוזם : הועדה המקומית לבנין ותכנון עיר ב'ב'



- גבול תכנית
- אזור מגורים
- אזור מעורים ג'
- מבנה להריסה
- מספר דרך
- קובץ
- רוחב דרך
- הרחבת דרך
- שטח לבנין עבורי
- שטח עבורי פתוח

הועדה המקומית לבנין ובנין ערים, בני ברק
תכנית מס' 232
לשם אזור : 0999
הועדה המקומית לבנין ובנין ערים, בני ברק
זאריך : 1/11/77
ח' שולמית
ח' שולמית


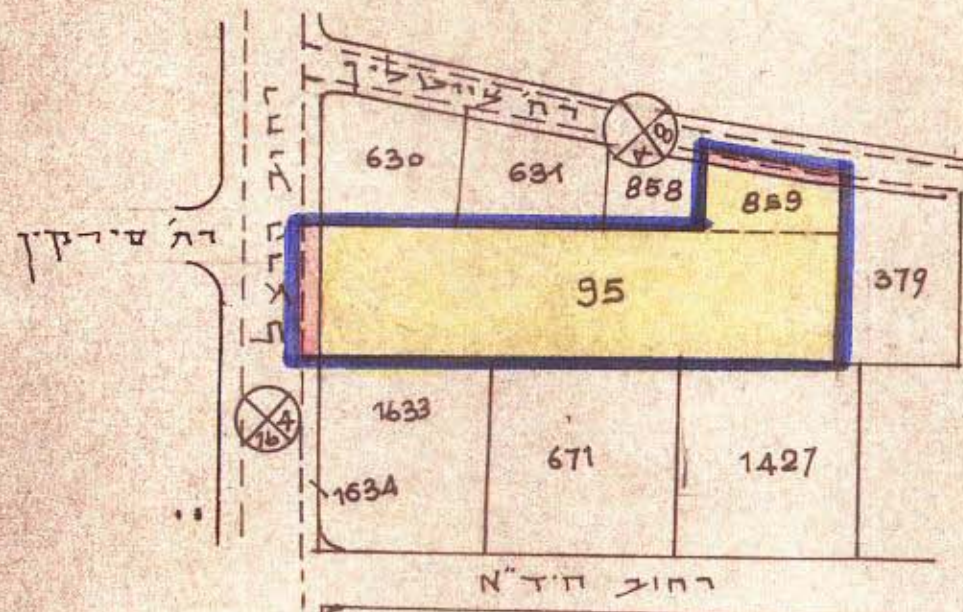


תשריט הסכמה ומצב קיים
1:1250

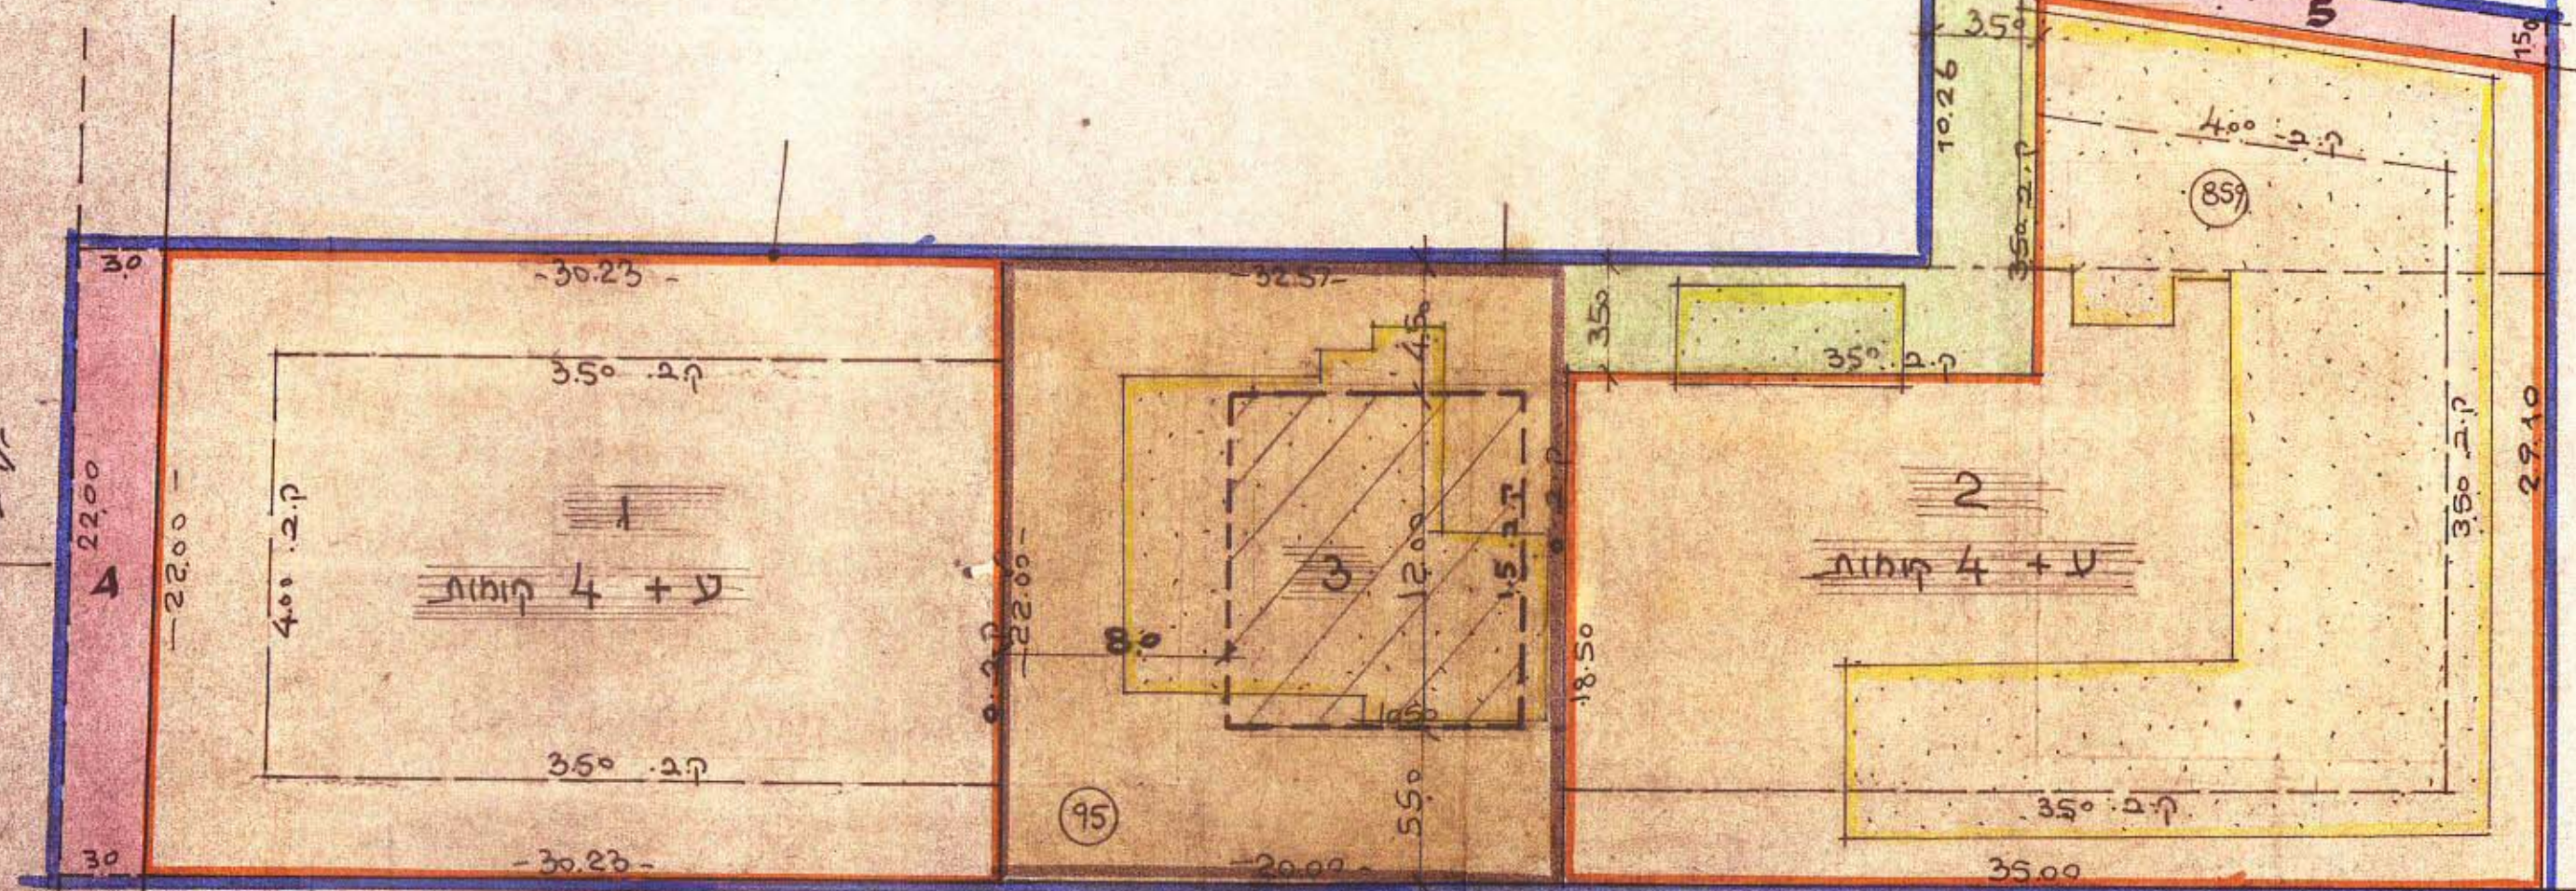

תכנית בקנה מידה 1:250

לוח שטחים



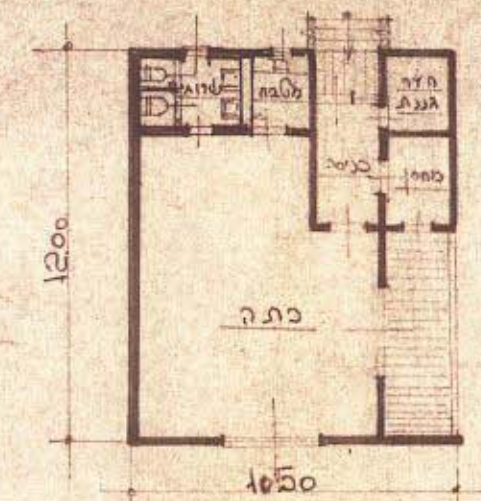

תכנית א' ילדים ק"מ 1:250

טבלת בנין


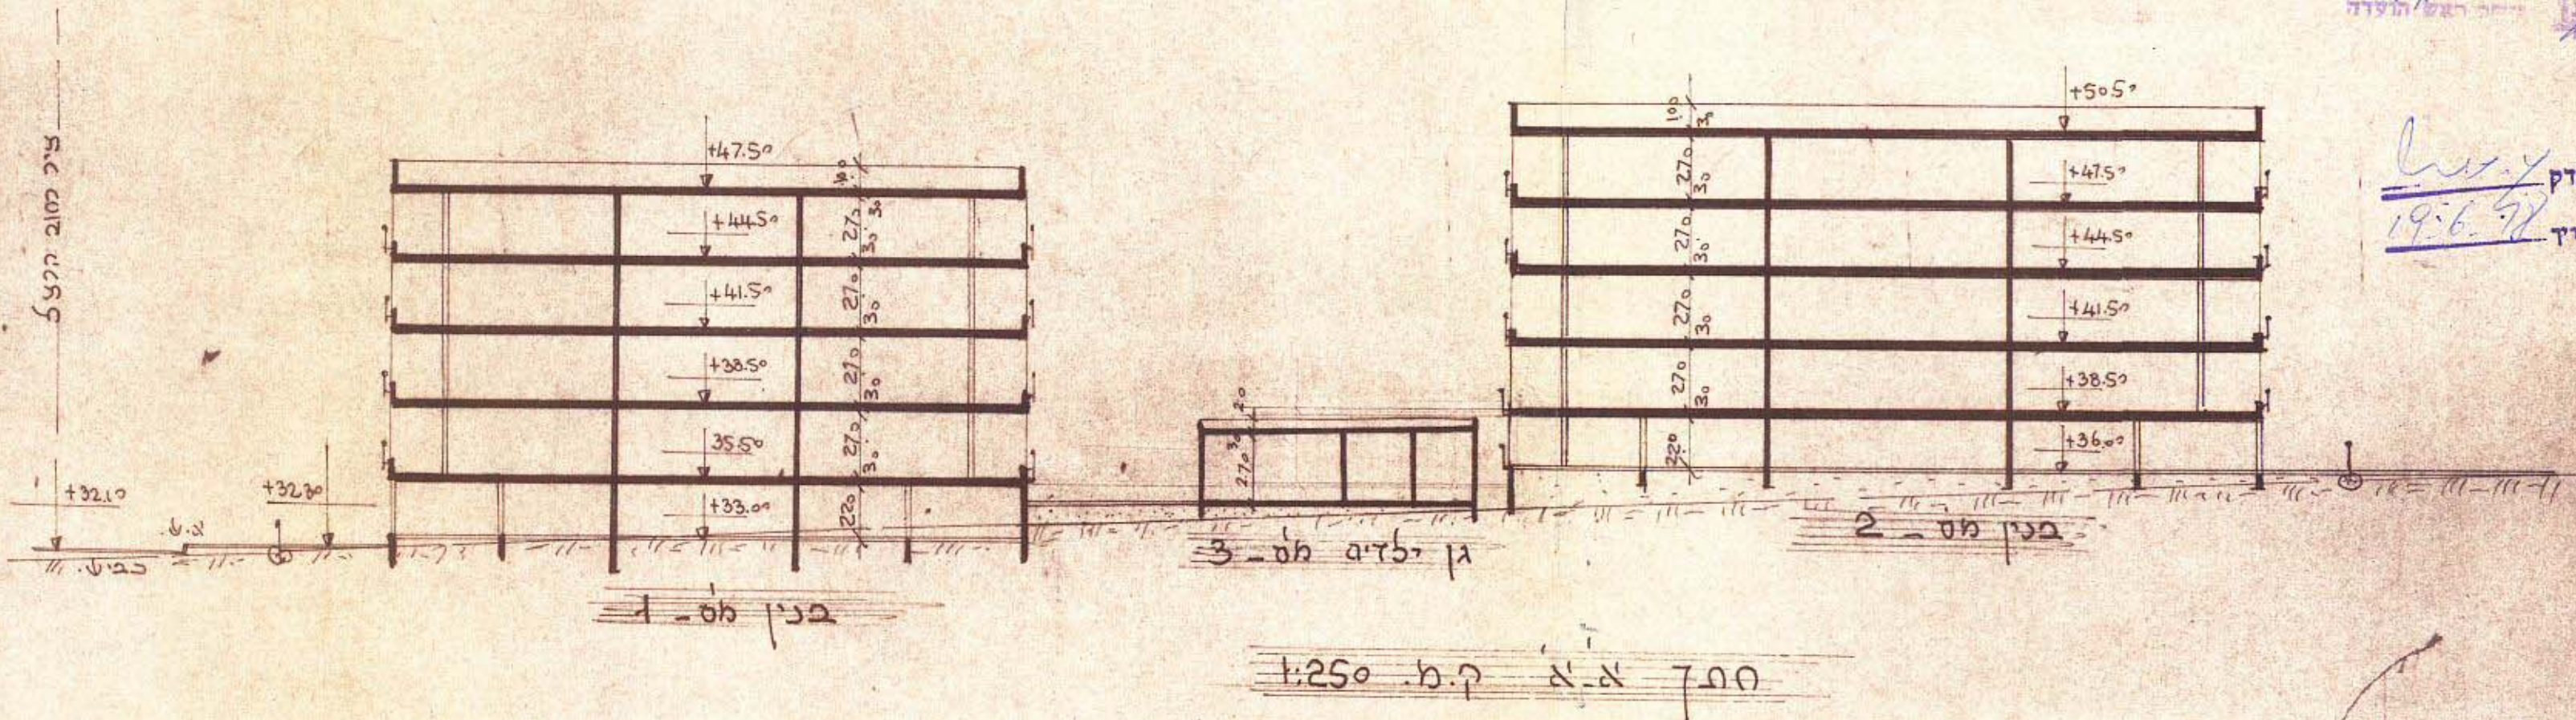

בדק
19.6.77
תורן