

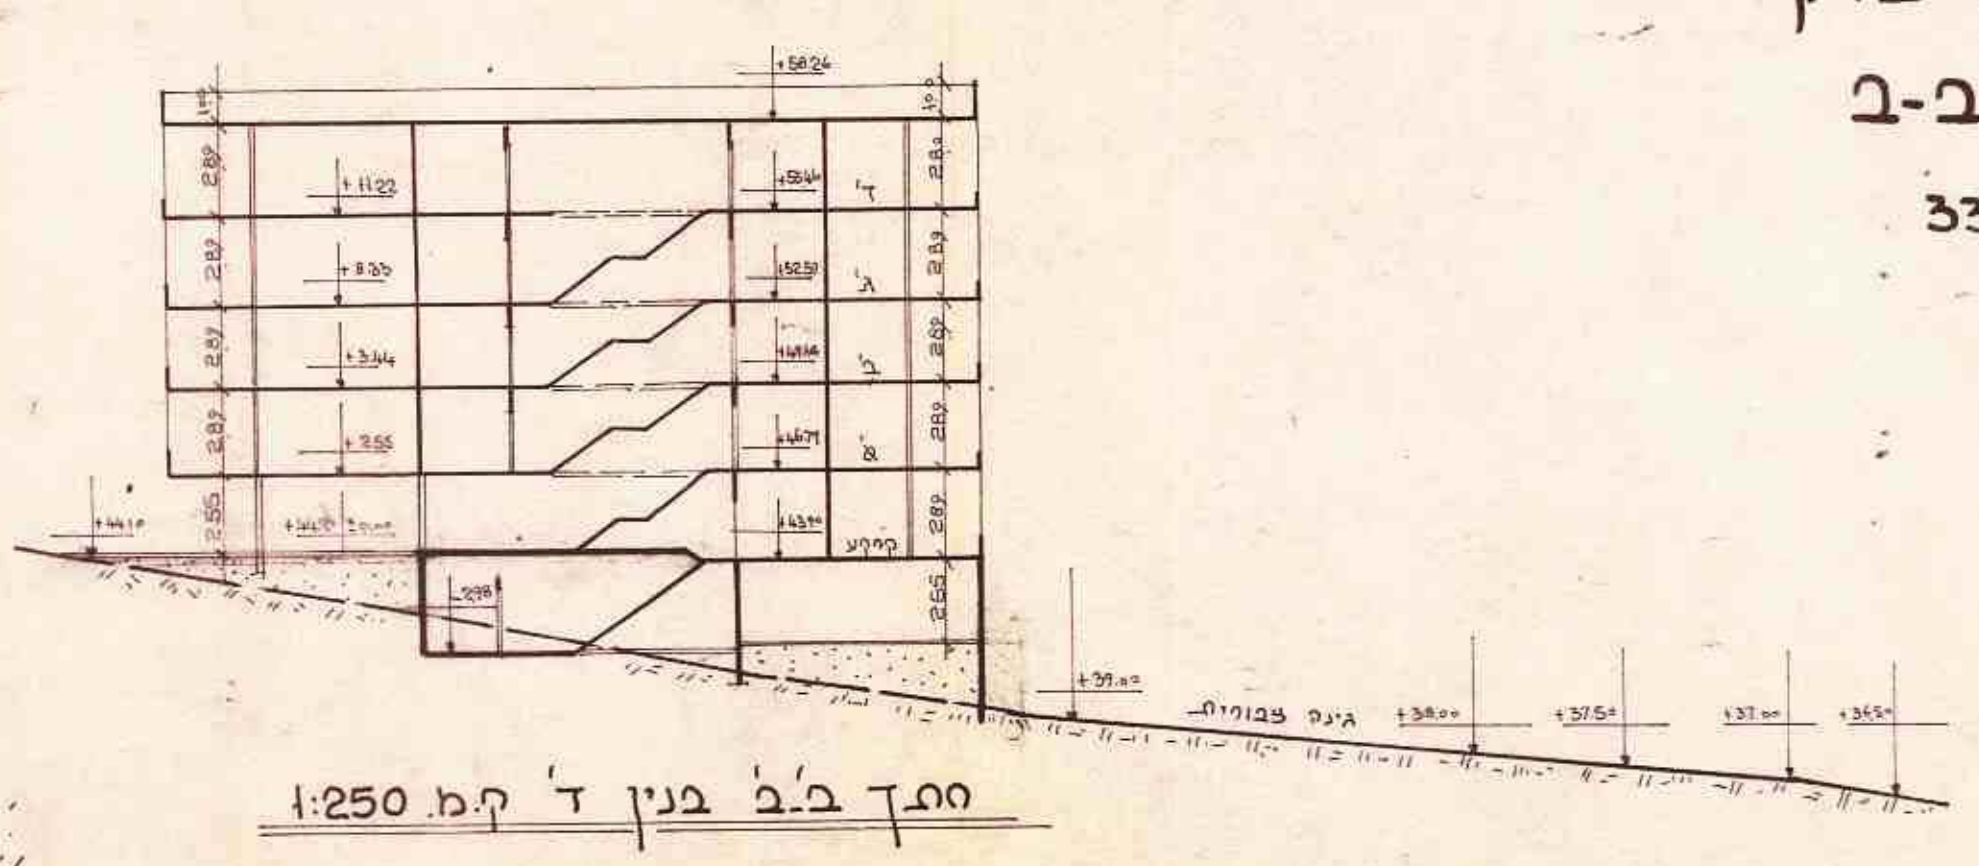
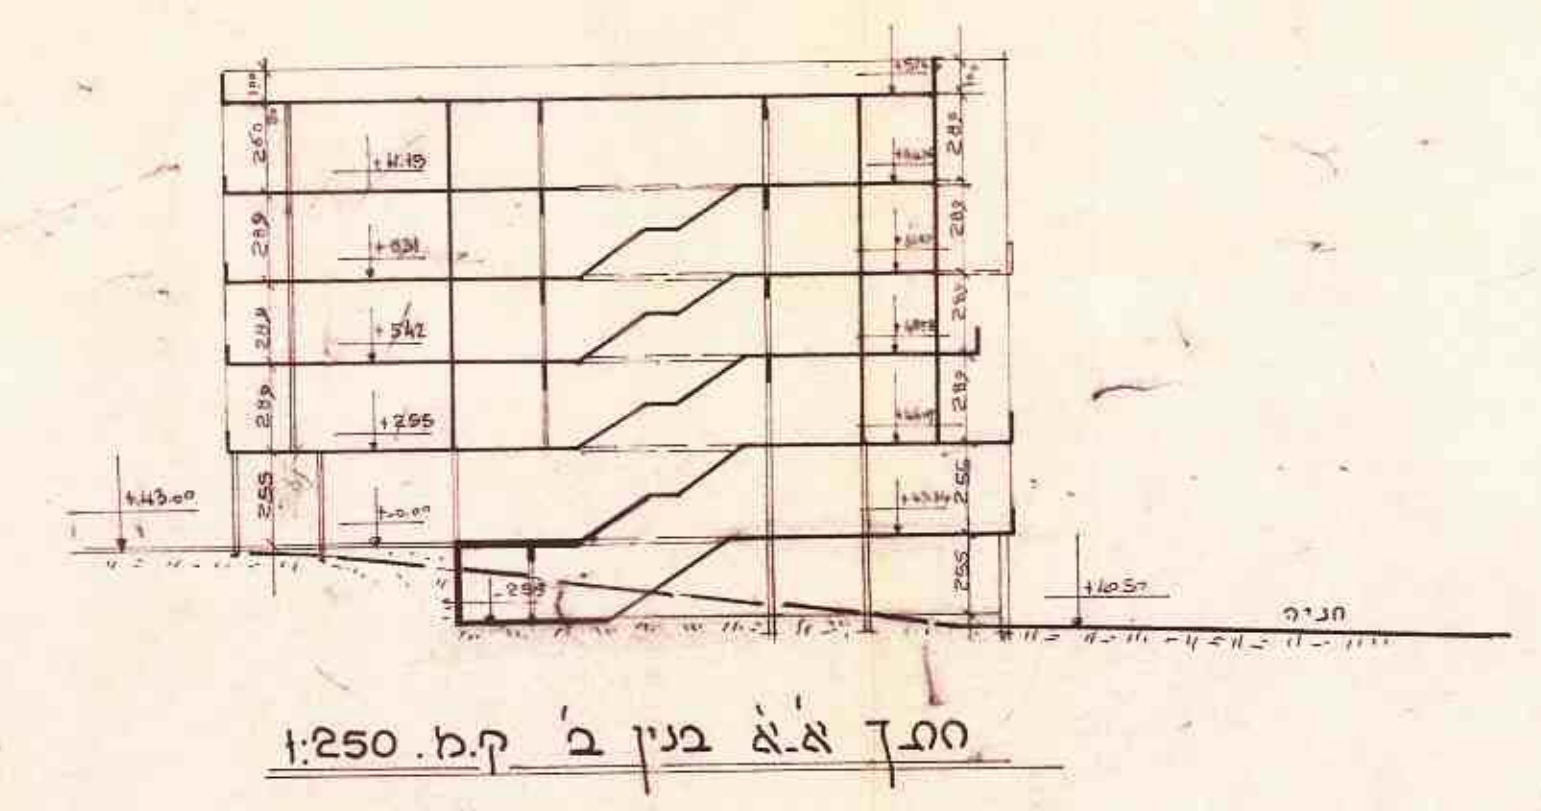
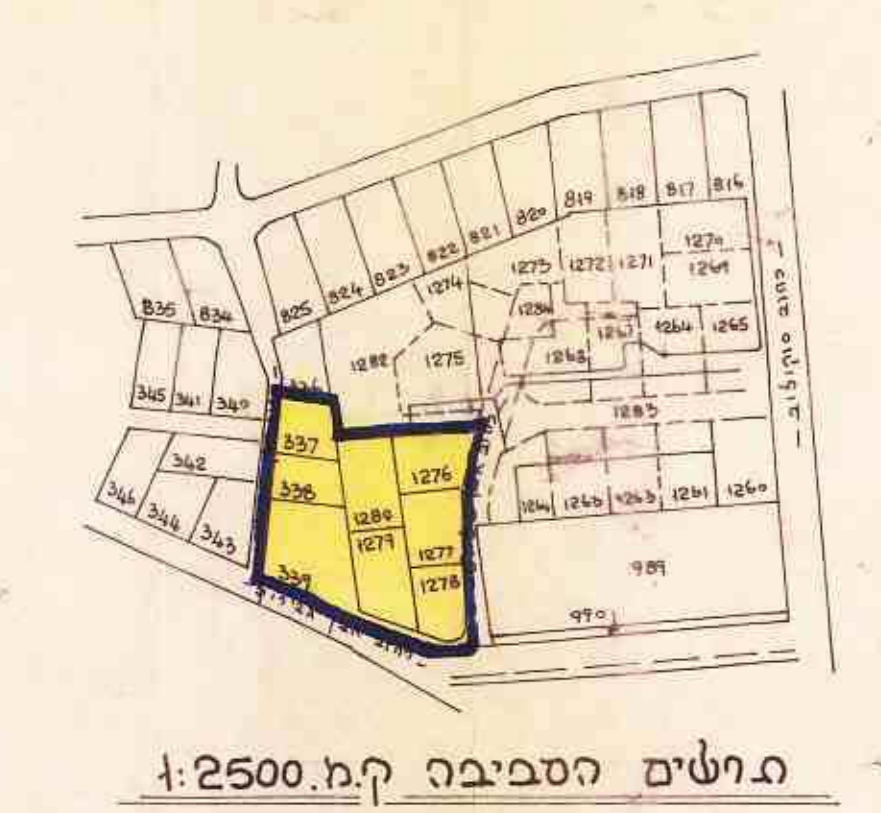


# מרחב תכנון מקומי בני-ברק תשריט מצורף לתכנית מס' 200 שינוי מס' לתכנית מתאר מס' 105

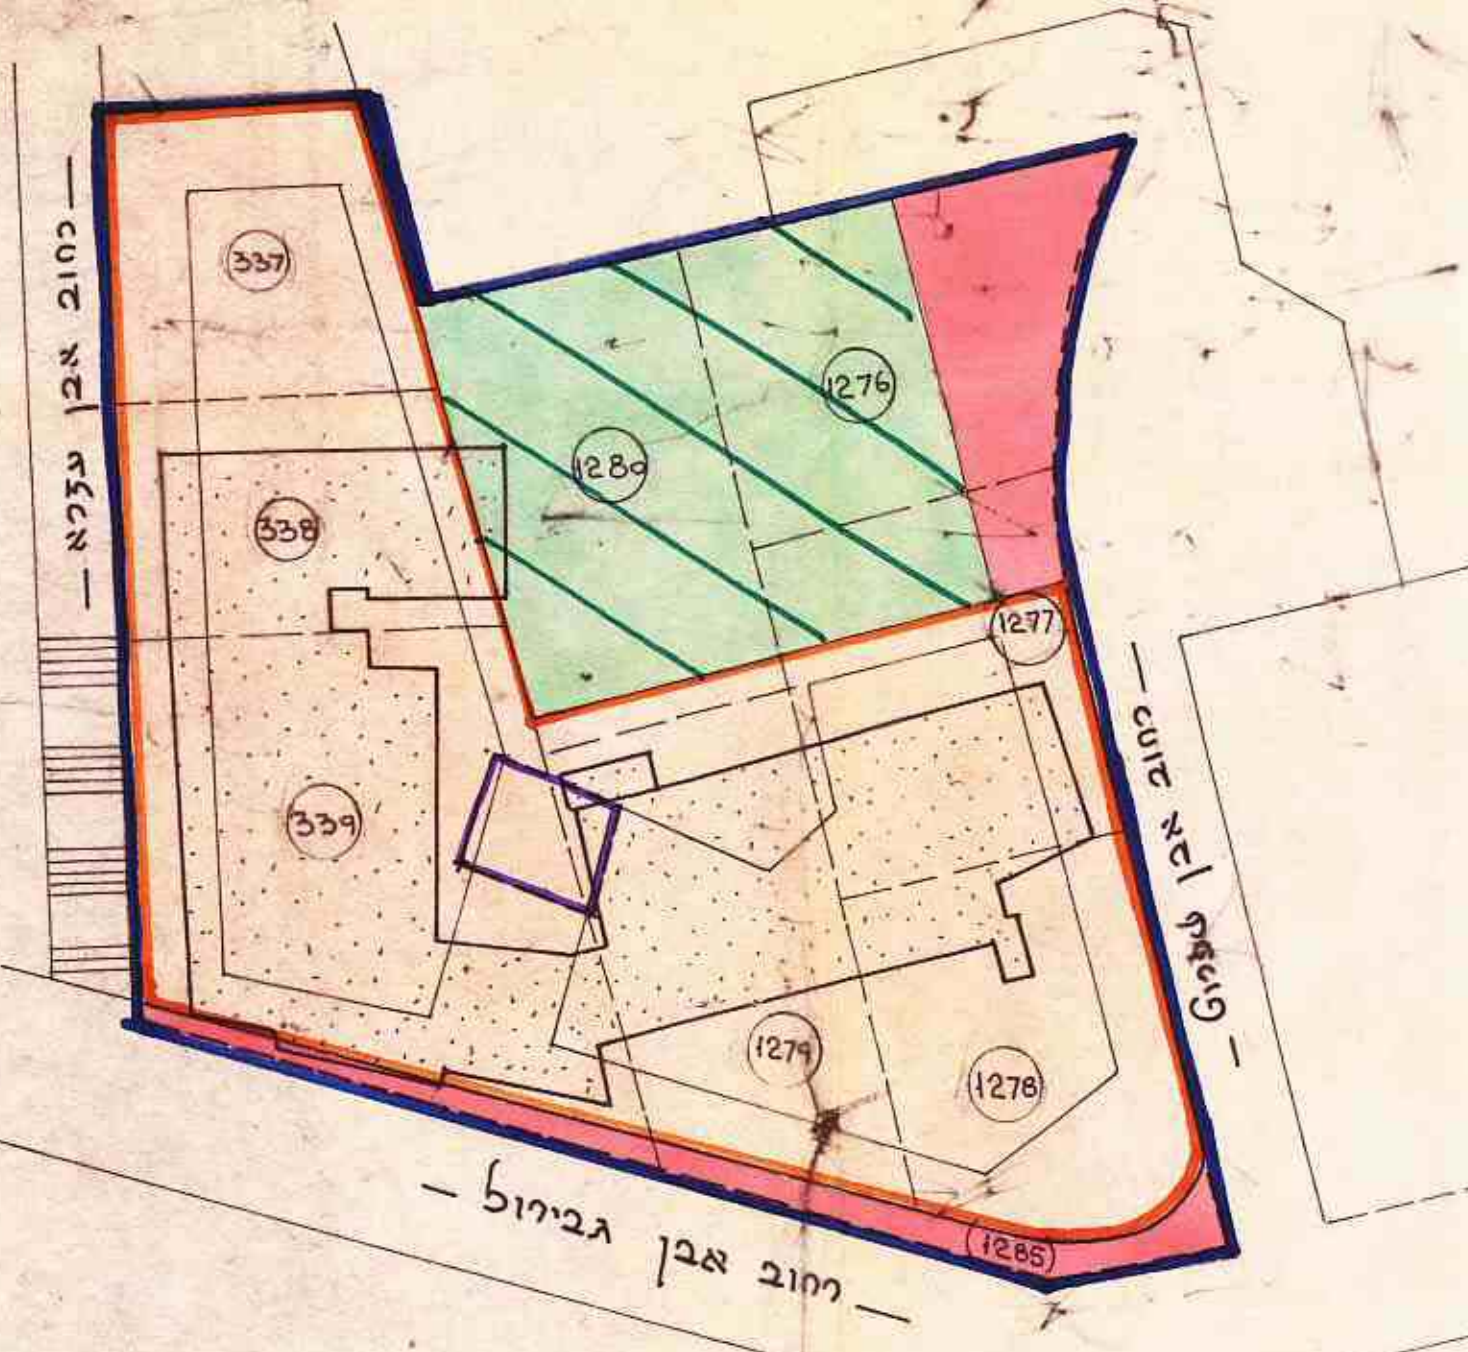

תשריט סביבה ומצב קיים  
כפי ת.ב.ע. 200  
ק.מ. 1:500

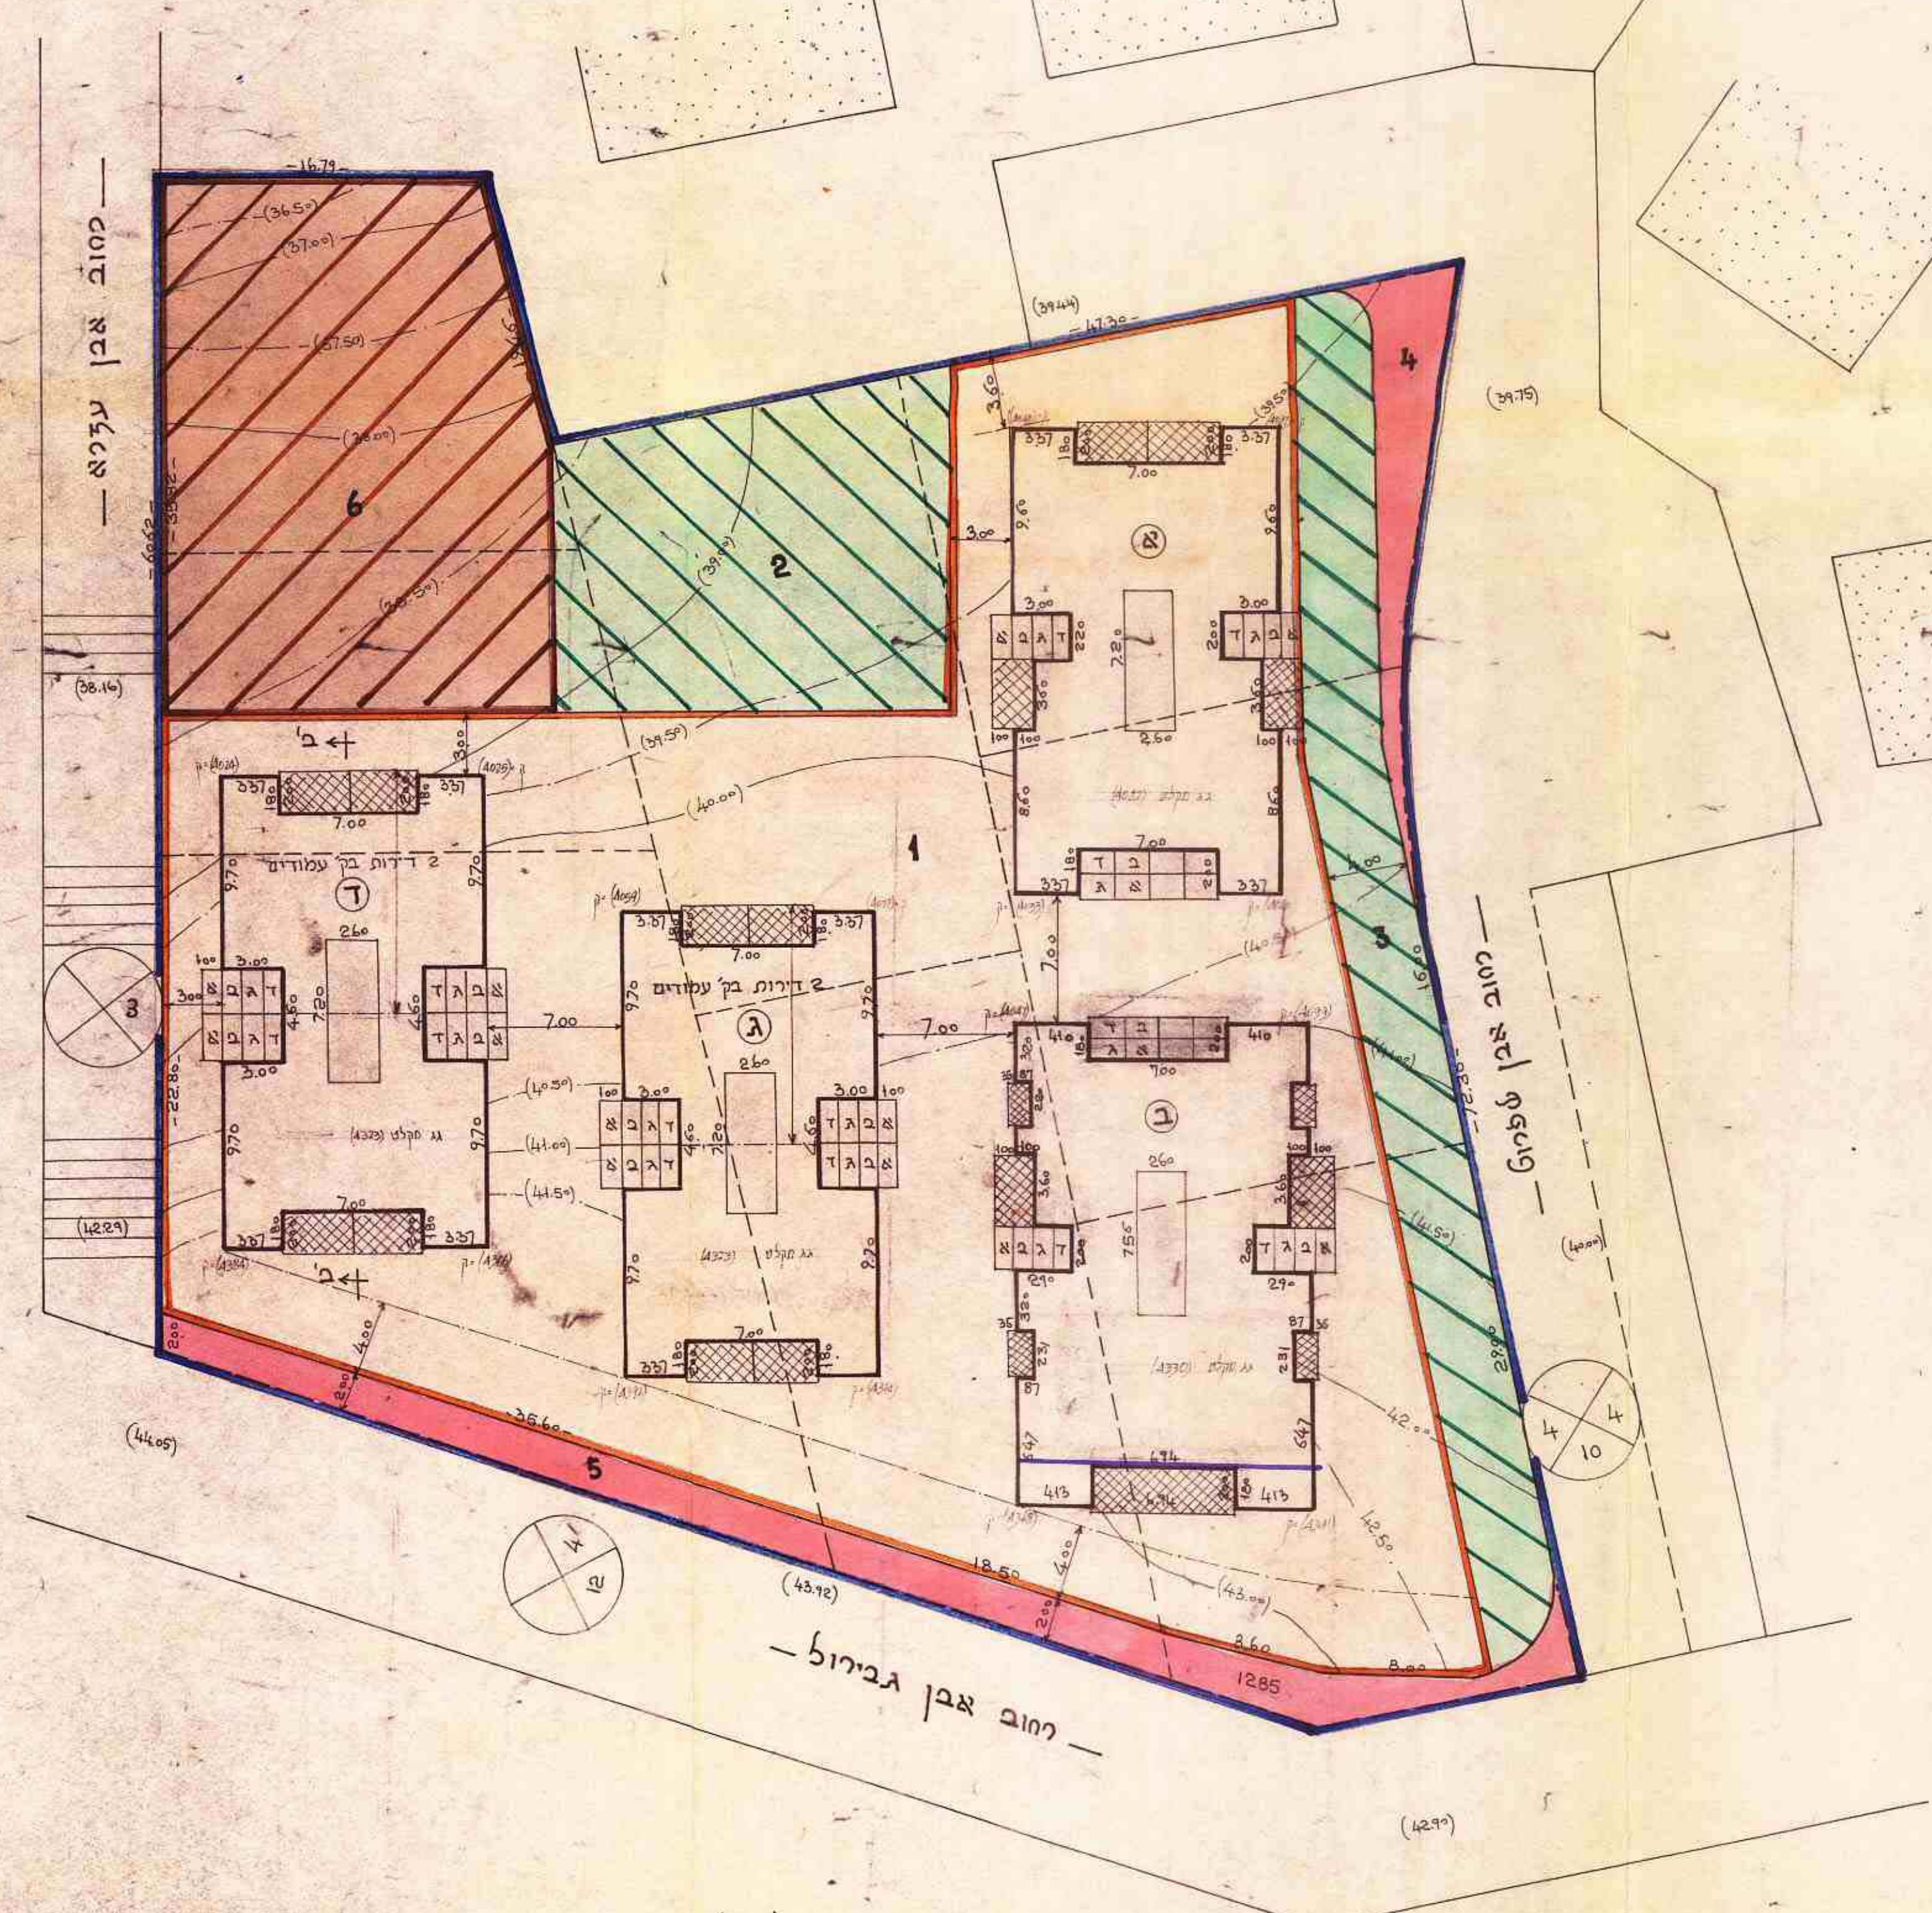

טבלת שטחים לפי ת.ב.ע. 200

אזור	השטח	% בקומה	מס קומות	סה"כ שטח
מגורים+חנויות	3205	37.5%	4	4807.50
צבוי	1000			4807.50
סה"כ	4205			

טבלת שטחים חלוקה חדשה

האזור	מס החלקה החדשה	שטח חלקה טופוג	סה"כ
מגורים	1	2981	
מחוז	2	306	
שטח צבוי	3	290	
פנת	4	40	
דרך חדשה	5	60	
מגרש לבנין צבוי	6	528	
סה"כ		4205	


טבלת איחוד מגורים

מס החלקה	גוש	סה"כ
337	6122	264
338		375
339		906
1276		504
1277		508
1278		510
1279		507
1280		521
סה"כ		4205

מחוז : ת.ל. אביב  
נפה : ת.ל. אביב יפו  
עיר : בני-ברק  
בעל הקרקע : חב' מענות א.ב.ג. בע"מ ביסוד חב' פאן-לון  
היוזם : הועדה המקומית לתכנון ובנין עיר בני-ברק  
המתכנן : אינג' י.ויסברט רא' ירושלים 48 ב-ב  
גוש : 6122 חלקות : 1280-1276, 339-337  
שטח התכנית : 4205 מ"ר  
קנה-מידה : 1:250

התימת בעל הקרקע : מרסלוס חייג בבני-ברק בע"מ  
התימת המתכנן : אינג' יעקב ויסברט  
משרדו : ירושלים גלים  
בניין : 48 ב-ב  

## מקרא :

- גבול התכנית
- גבול חלקה מבוסלת ומספרה
- גבול חלקה חדשה ומספרה
- אזור מגורים א'
- אזור מגורים מיוחד
- שטח צבוי פתוח
- חניה פרטית
- דרך חדשה
- חציה מסחרית
- בנין להריסה
- מגרש לבנין צבוי

**משרד הפנים**  
חוק התכנון והבניה תשכ"ח-1965  
מחוז תל-אביב  
מרחב תכנון מקומי  
התכנית : מק"מ-105  
מס' התכנית : 6122  
הועדה המחוזית כושבתה ה-195  
מיום 25.6.72 החליטה להקפיד את  
ההחלטות והצוות לעיל  
ע"י רשמי  
ע"י רשמי


הועדה המקומית לבנין ובנין קריה בני-ברק  
התכנית מס' 105  
לשם הקמת בנין מגורים  
הועדה המחוזית לבנין ובנין קריה בני-ברק  
מיום 27.12.72 החליטה להקפיד את  
ההחלטות והצוות לעיל  
ע"י רשמי  
ע"י רשמי  
מס' 23/77  
מס' 6.6.72  
מס' 13  
1979