

תוכנית רשומה - 547/רש/210
 שינוי לתכנית מתאר
 שינוי לתכנית מתאר

12-02-2002
 נתקבל

תשריט	קני"מ	1:250	1:2500
מחוז	תל אביב		
נפה	תל אביב יפו		
מרחב	תכנון מקומי רמת השרון		
מיקום	רמת השרון רחוב מוריה		
גוש	שטח	138, 133	6417
חלקות	הוכן עבור:		

שטח התכנית : 1.798 דונם
 בעל הקרקע : מ. מ. רמת השרון
 יוזם התכנית : שרותי בריאות נכלית מחוז השרון
 מגיש התכנית : שרותי בריאות נכלית מחוז השרון
 המתכנן : צוקר שירו אדריכלים ומתכנני ערים
 רח. הנציב 14 תל אביב
 טל 03 5631050

חתימות
 חתימת בעל הקרקע
 חתימת היוזם והמגיש


העדה מקומית - רמת השרון
 אישור תכנית מס' 17/2002
 העדה המקומית - רמת השרון
 אישור תכנית מס' 17/2002
 בשינוי מס' 17/2002

העדה מקומית - רמת השרון
 התכנית עברה בדיקה תכנית מס' 17/2002
 ומצאה רשימה כיוון עריכת תוכנית
 תאריך : 17/2/02



חרשים סביבה
 1:2500


- מקרא
- אזור מגורים ב
 - אזור מגורים ג
 - שטח צבועי פזוח
 - שטח כבניני ציבור
 - שטח כבניני ציבור
 - דרך קיימת / מאושרת
 - גבול תכנית
 - גבול גוש
 - מס' הדרך
 - קו בניין
 - רוחב הדרך

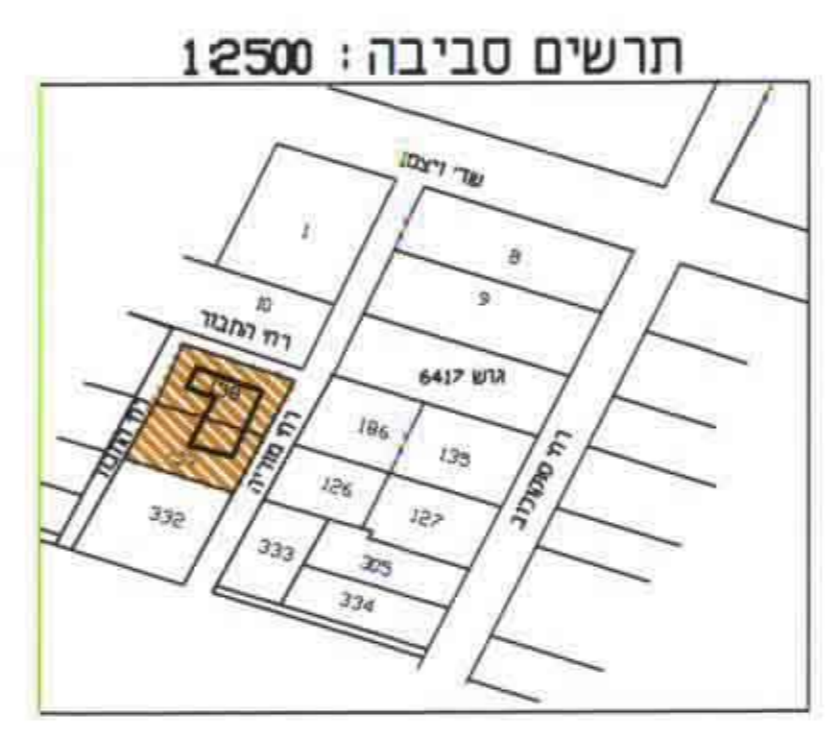

חרשים סביבה : 12500

המקום : רמת השרון - מרפאת מוריה
 גוש : 6417
 חלקה : 138, 133
 שטח : 0.986 ד' 1.007 ד'
 הוכן עבור : קופת חולים

מפה מצבית (מוצע)

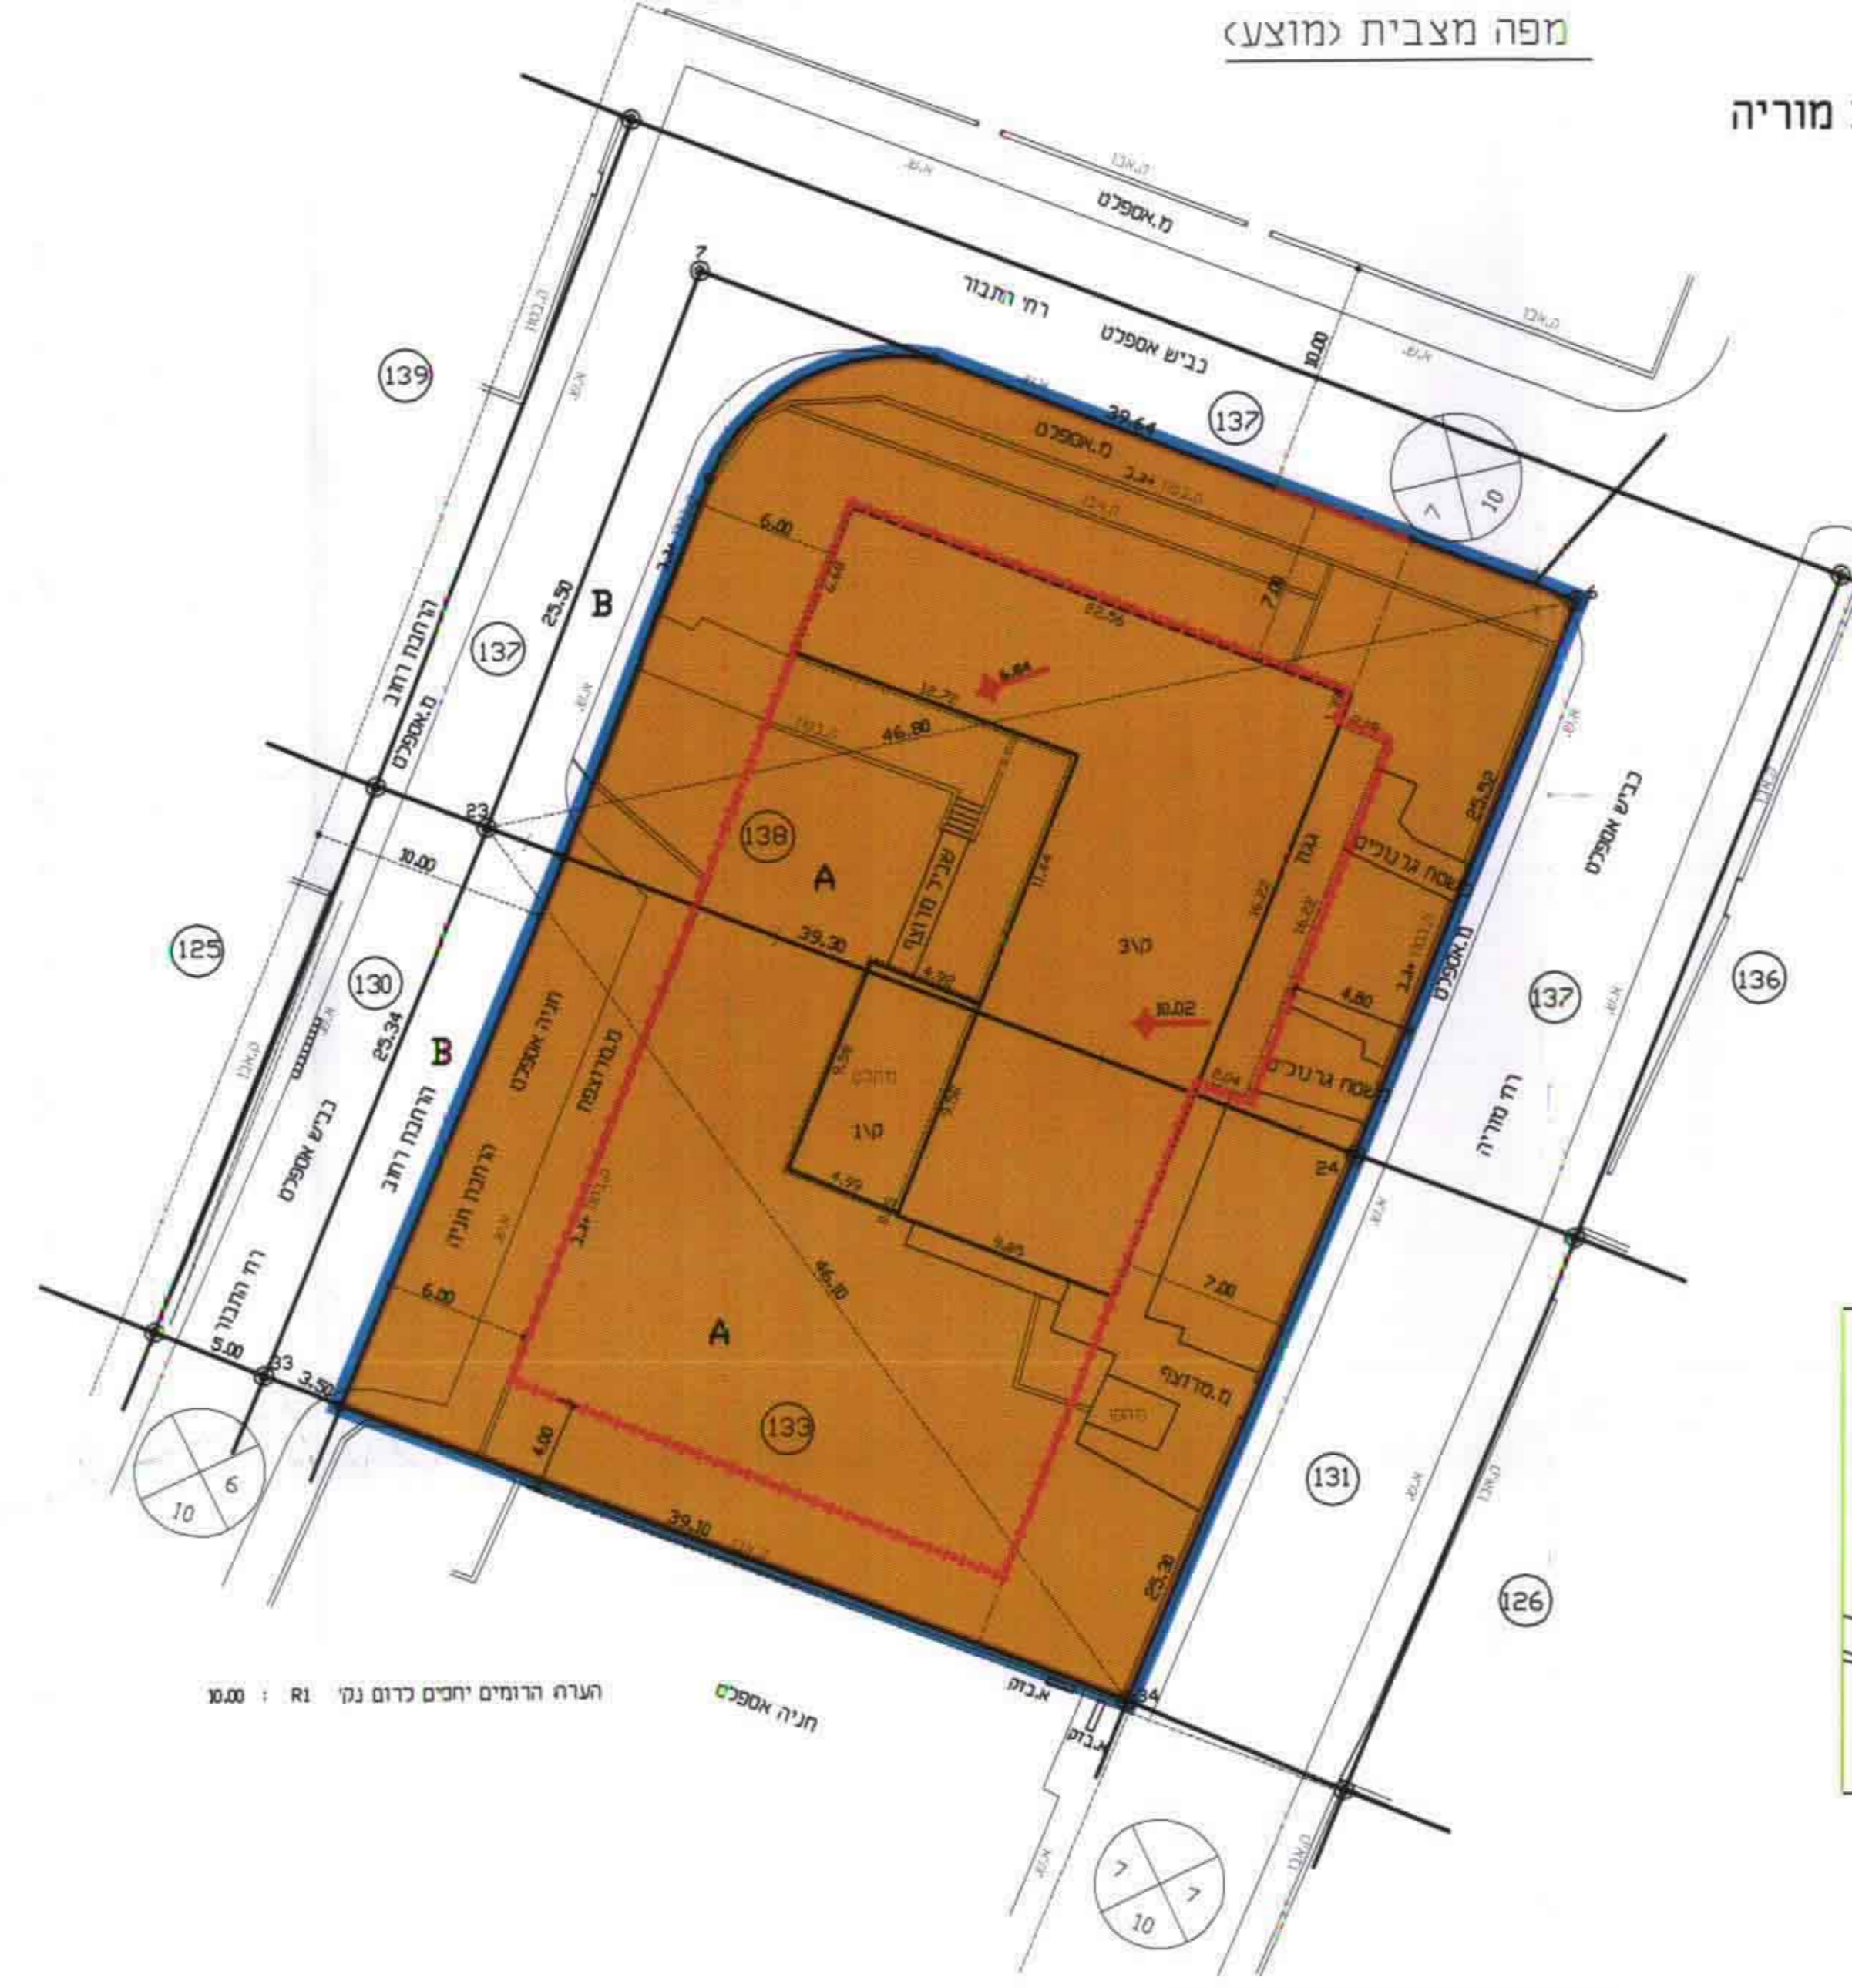

הערה הרומים יחסיים כרום נקי : R1 : 10.00

תשריט לשינוי קו בניין
 1:250

מפה מצבית (קיימת)



מס' סידורי : 2389



קנה מידה : 1:250