


תוכנית מספר גב/מק/438
 שניו קוי בניין - רח' המגדל 6
 שניו לתכנית גב/53 על תיקוניה

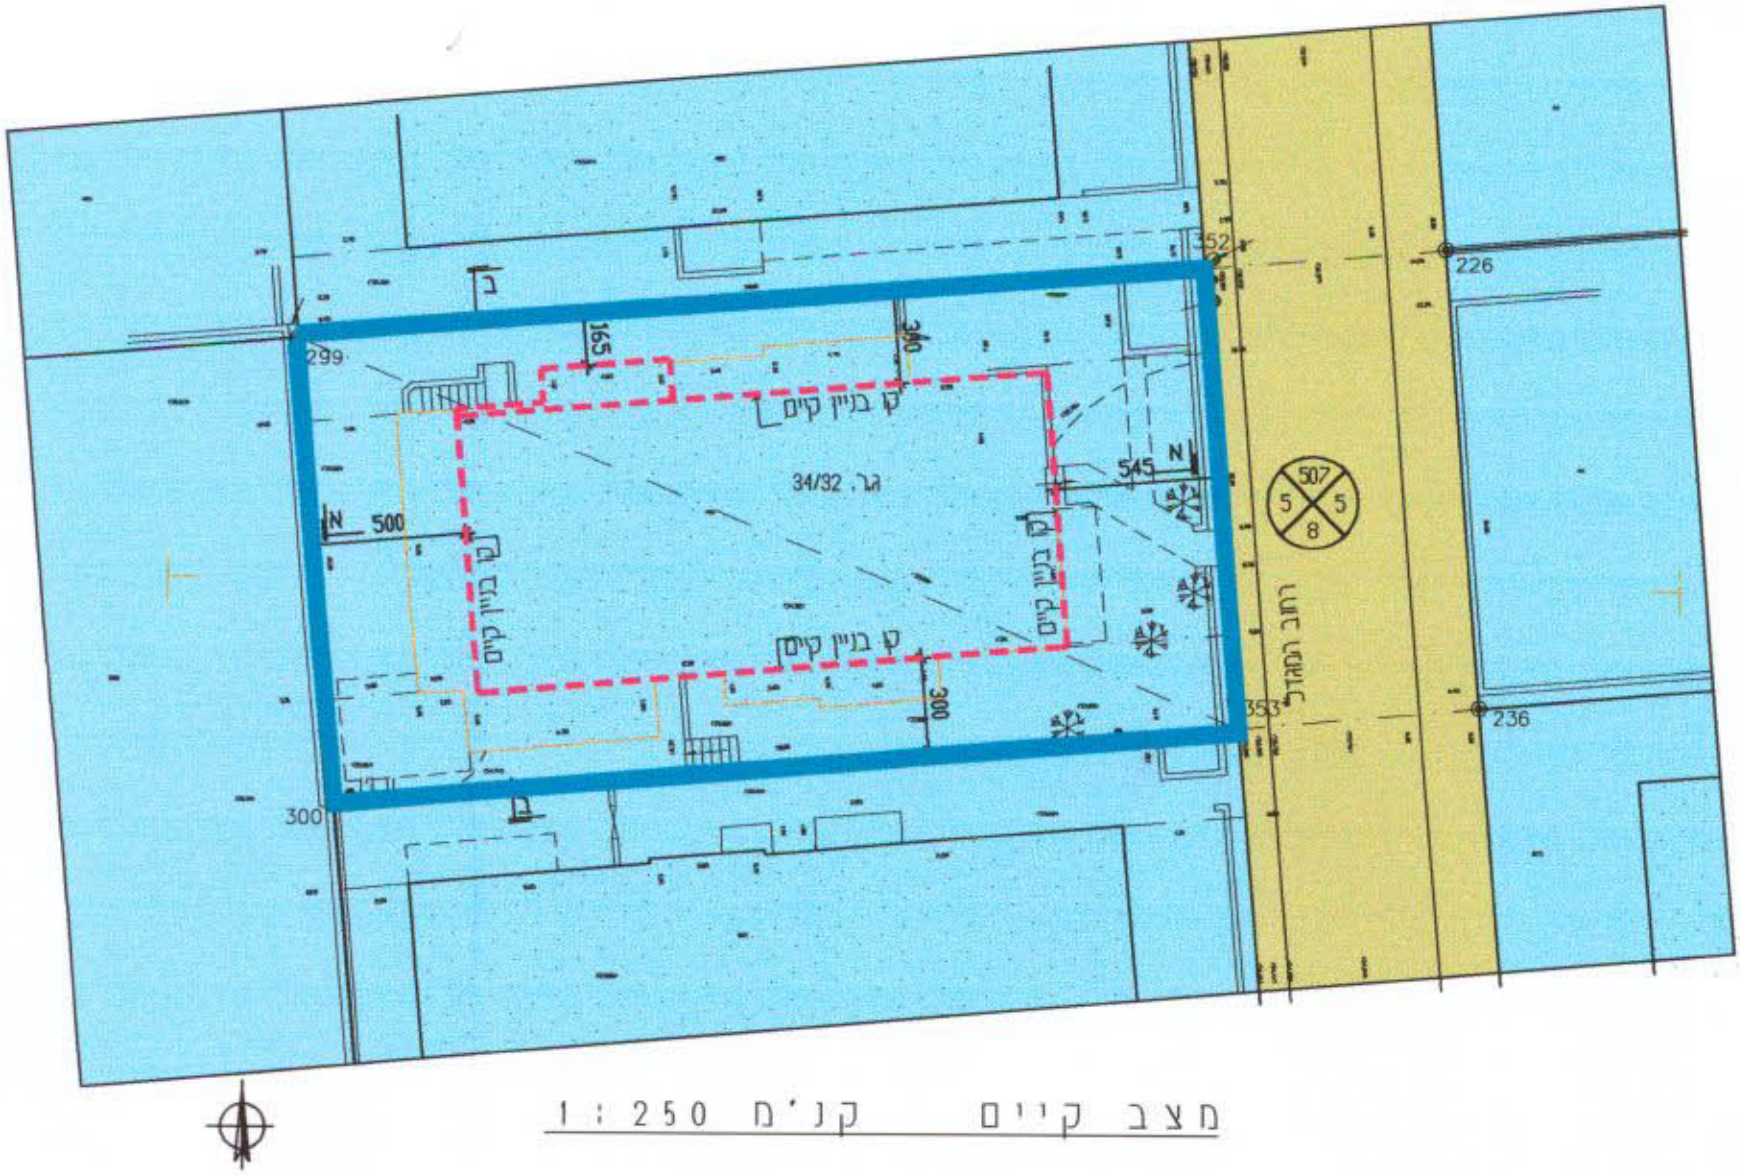

מצב קיים קנ"מ 1:250

131925
164275


131975
164275

* אני מאשר בזאת כי התכנית הנ"ל מעוססת על מפה טופוגרפית שלי מתאריך 07.09.2000


131925
164325

131975
164325

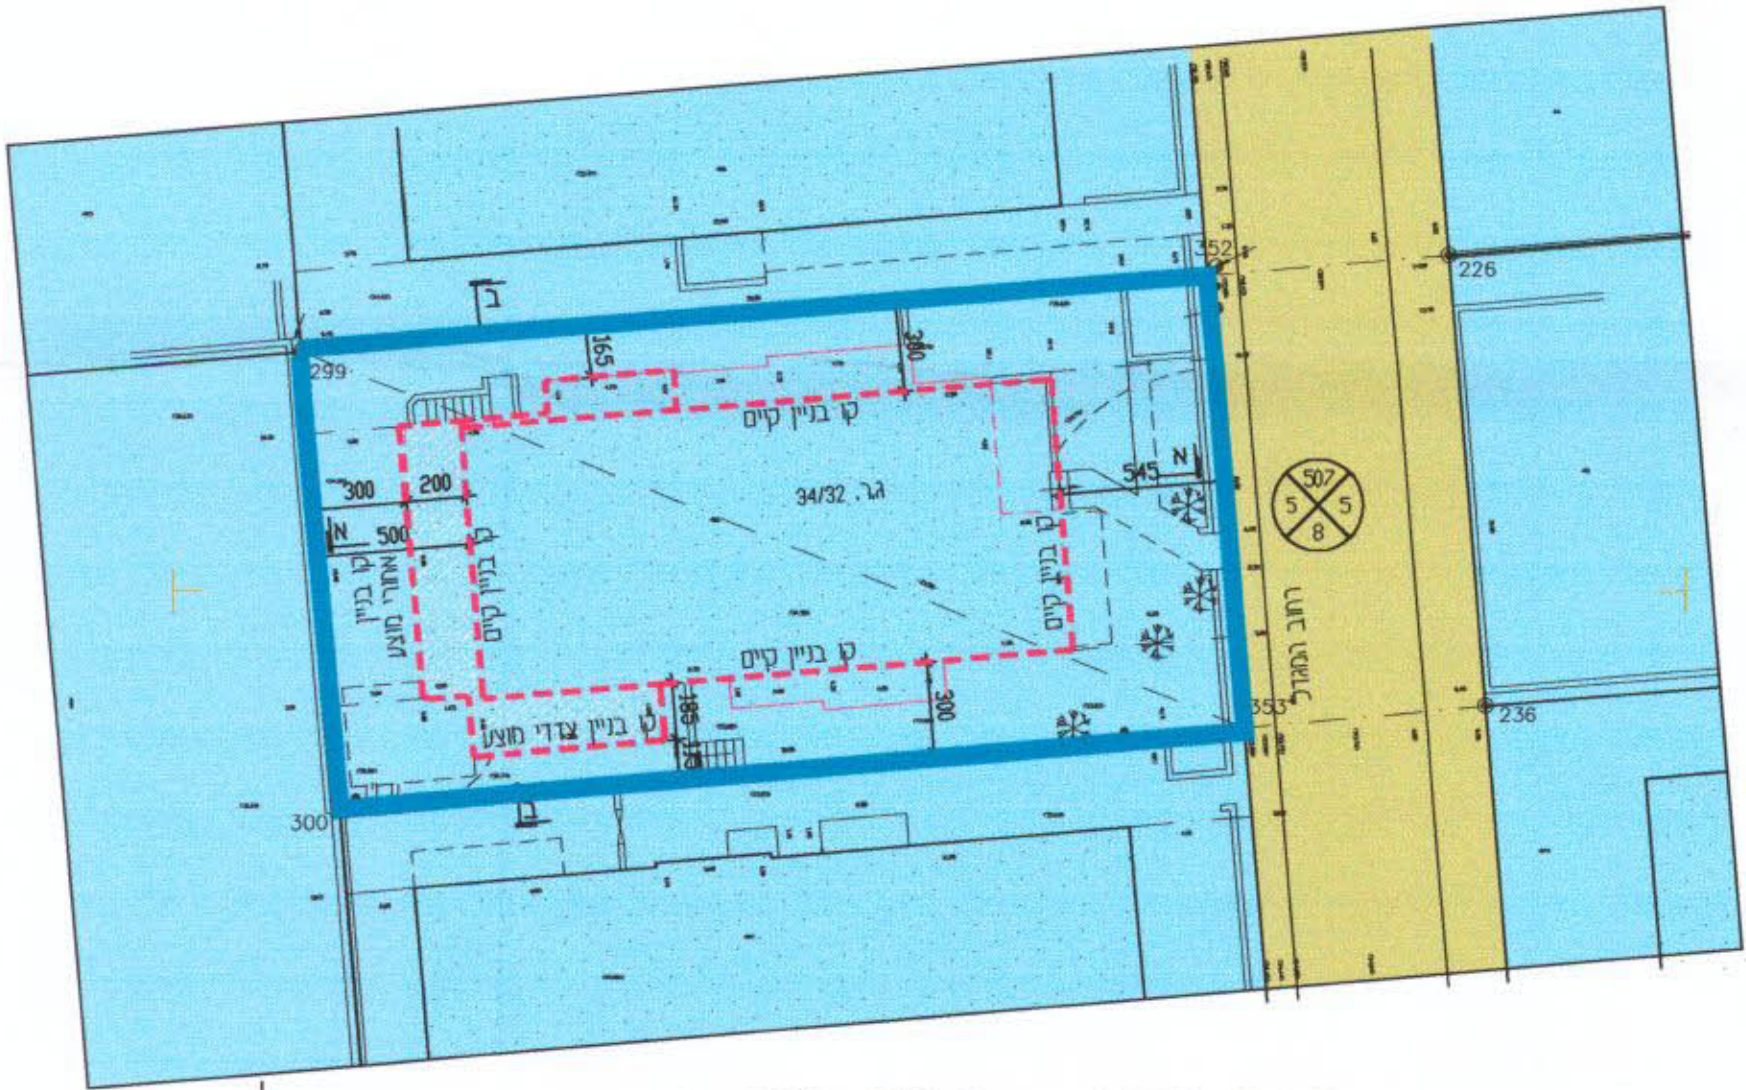


מצב מוצע קנ"מ 1:250

131925
164275


131975
164275

ת"א	מחוז:
גבעתיים	מרחב תכנון:
6154	גוש:
406	חלקה:
451 מ"ר	שטח התכנית:
אורית כשר	היוזם:
אורית כשר	עורך התוכנית:
אורית כשר+שונים	בעלי הקרקע:


- מקרא:
- מגורים ב-2:
- גבול תוכנית:
- מבנים קיימים:
- חוספת לבנין קיים:
- דרך קיימת:
- דרך מוצעת:
- אזור מגורים א':
- מספר דרך:
- קו בניין:
- רוחב דרך:
- מספר הקומות במבנה:
- קו בניין:

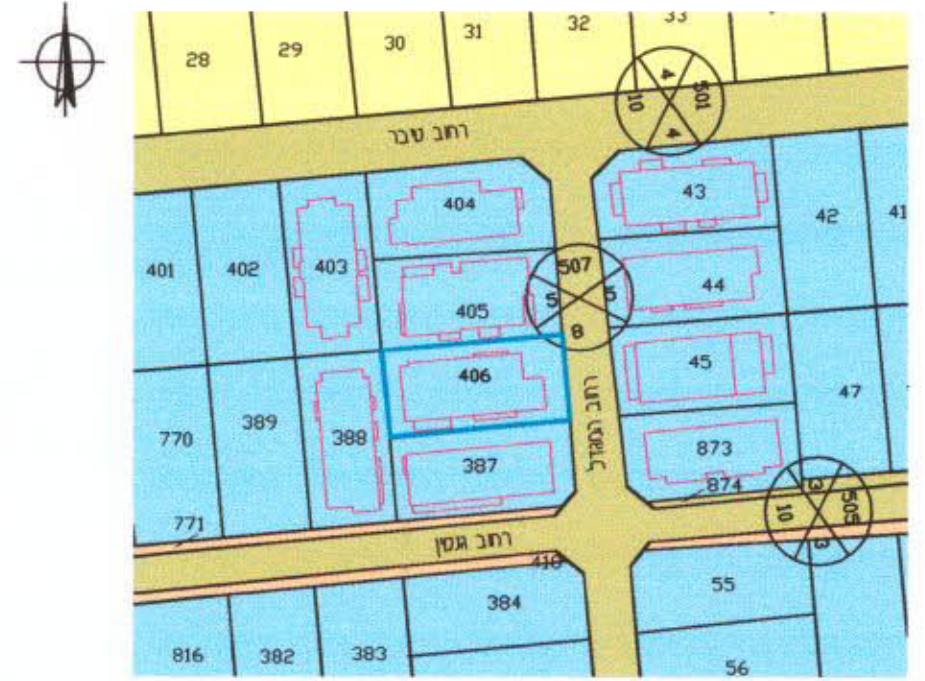

חרשים סביבה קנ"מ 1:250

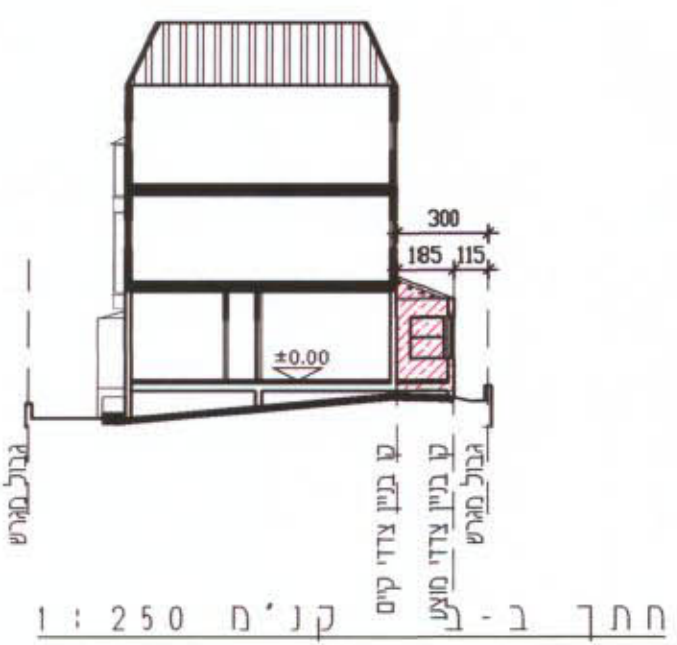

חתך ב-ב קנ"מ 1:250

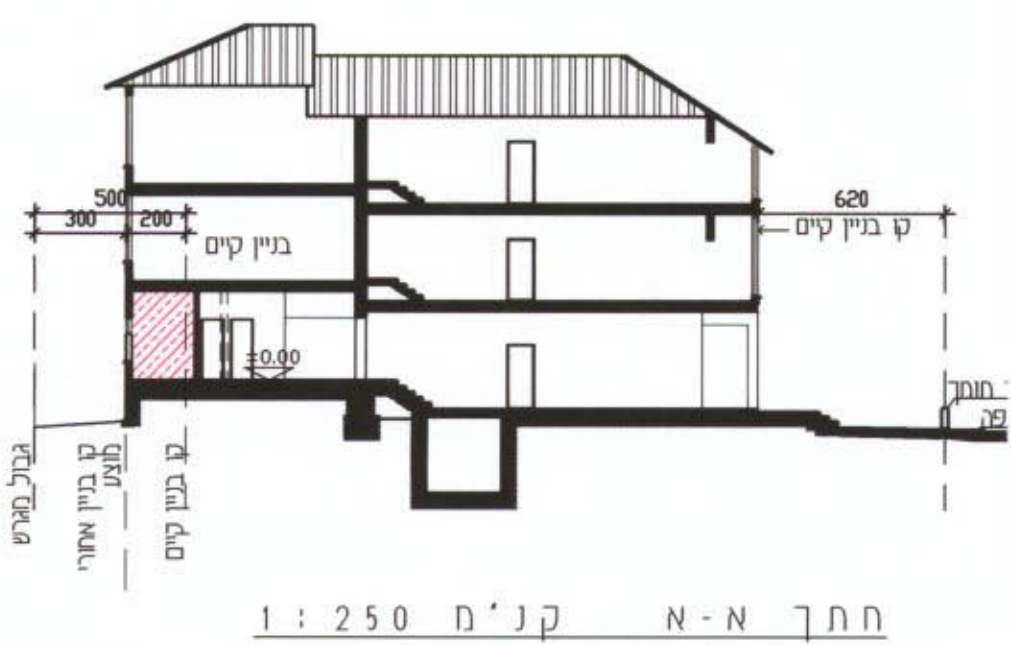




חזית מערבית קנ"מ 1:250



חזית דרוומית קנ"מ 1:250

- חתימת היוזם - אורית כשר
- חתימת בעל הקרקע - אורית כשר
- חתימת המתכנן - אורית כשר

הועדה המקומית לתכנון ולבניה
 מליאה / מושגה
 גבעתיים
 חוק התכנון והבניה תשכ"ה-1965
 (סעיף 62א)
 המפקדת תכנית מוס' גלילי 438/מק/גב
 הועדה המקומית לתכנון ולבניה מליאה / מושגה
 החליטה בשיבתה מוס' 30.05.02
 מיום 30.05.02. סעיף 62א התכנית
 יורד הועדה
 תאריך: 30.05.02

הועדה המקומית לתכנון ולבניה
 מליאה / מושגה
 גבעתיים
 חוק התכנון והבניה תשכ"ה-1965
 (סעיף 62א)
 אישור תכנית מוס' גלילי 438/מק/גב
 הועדה המקומית לתכנון ולבניה מליאה / מושגה
 החליטה בשיבתה מוס' 30.05.02
 מיום 30.05.02. סעיף 62א התכנית
 יורד הועדה
 תאריך: 30.05.02

24.05.02

תאריך -
 עידכון -