



12/7/56

שטח תכנון עיר של תל-אביב-יפו תכנית בנין עיר מפורטת מס' 476 חלק מתכנית בנין עיר 1927 תקון 1938 (גדס)

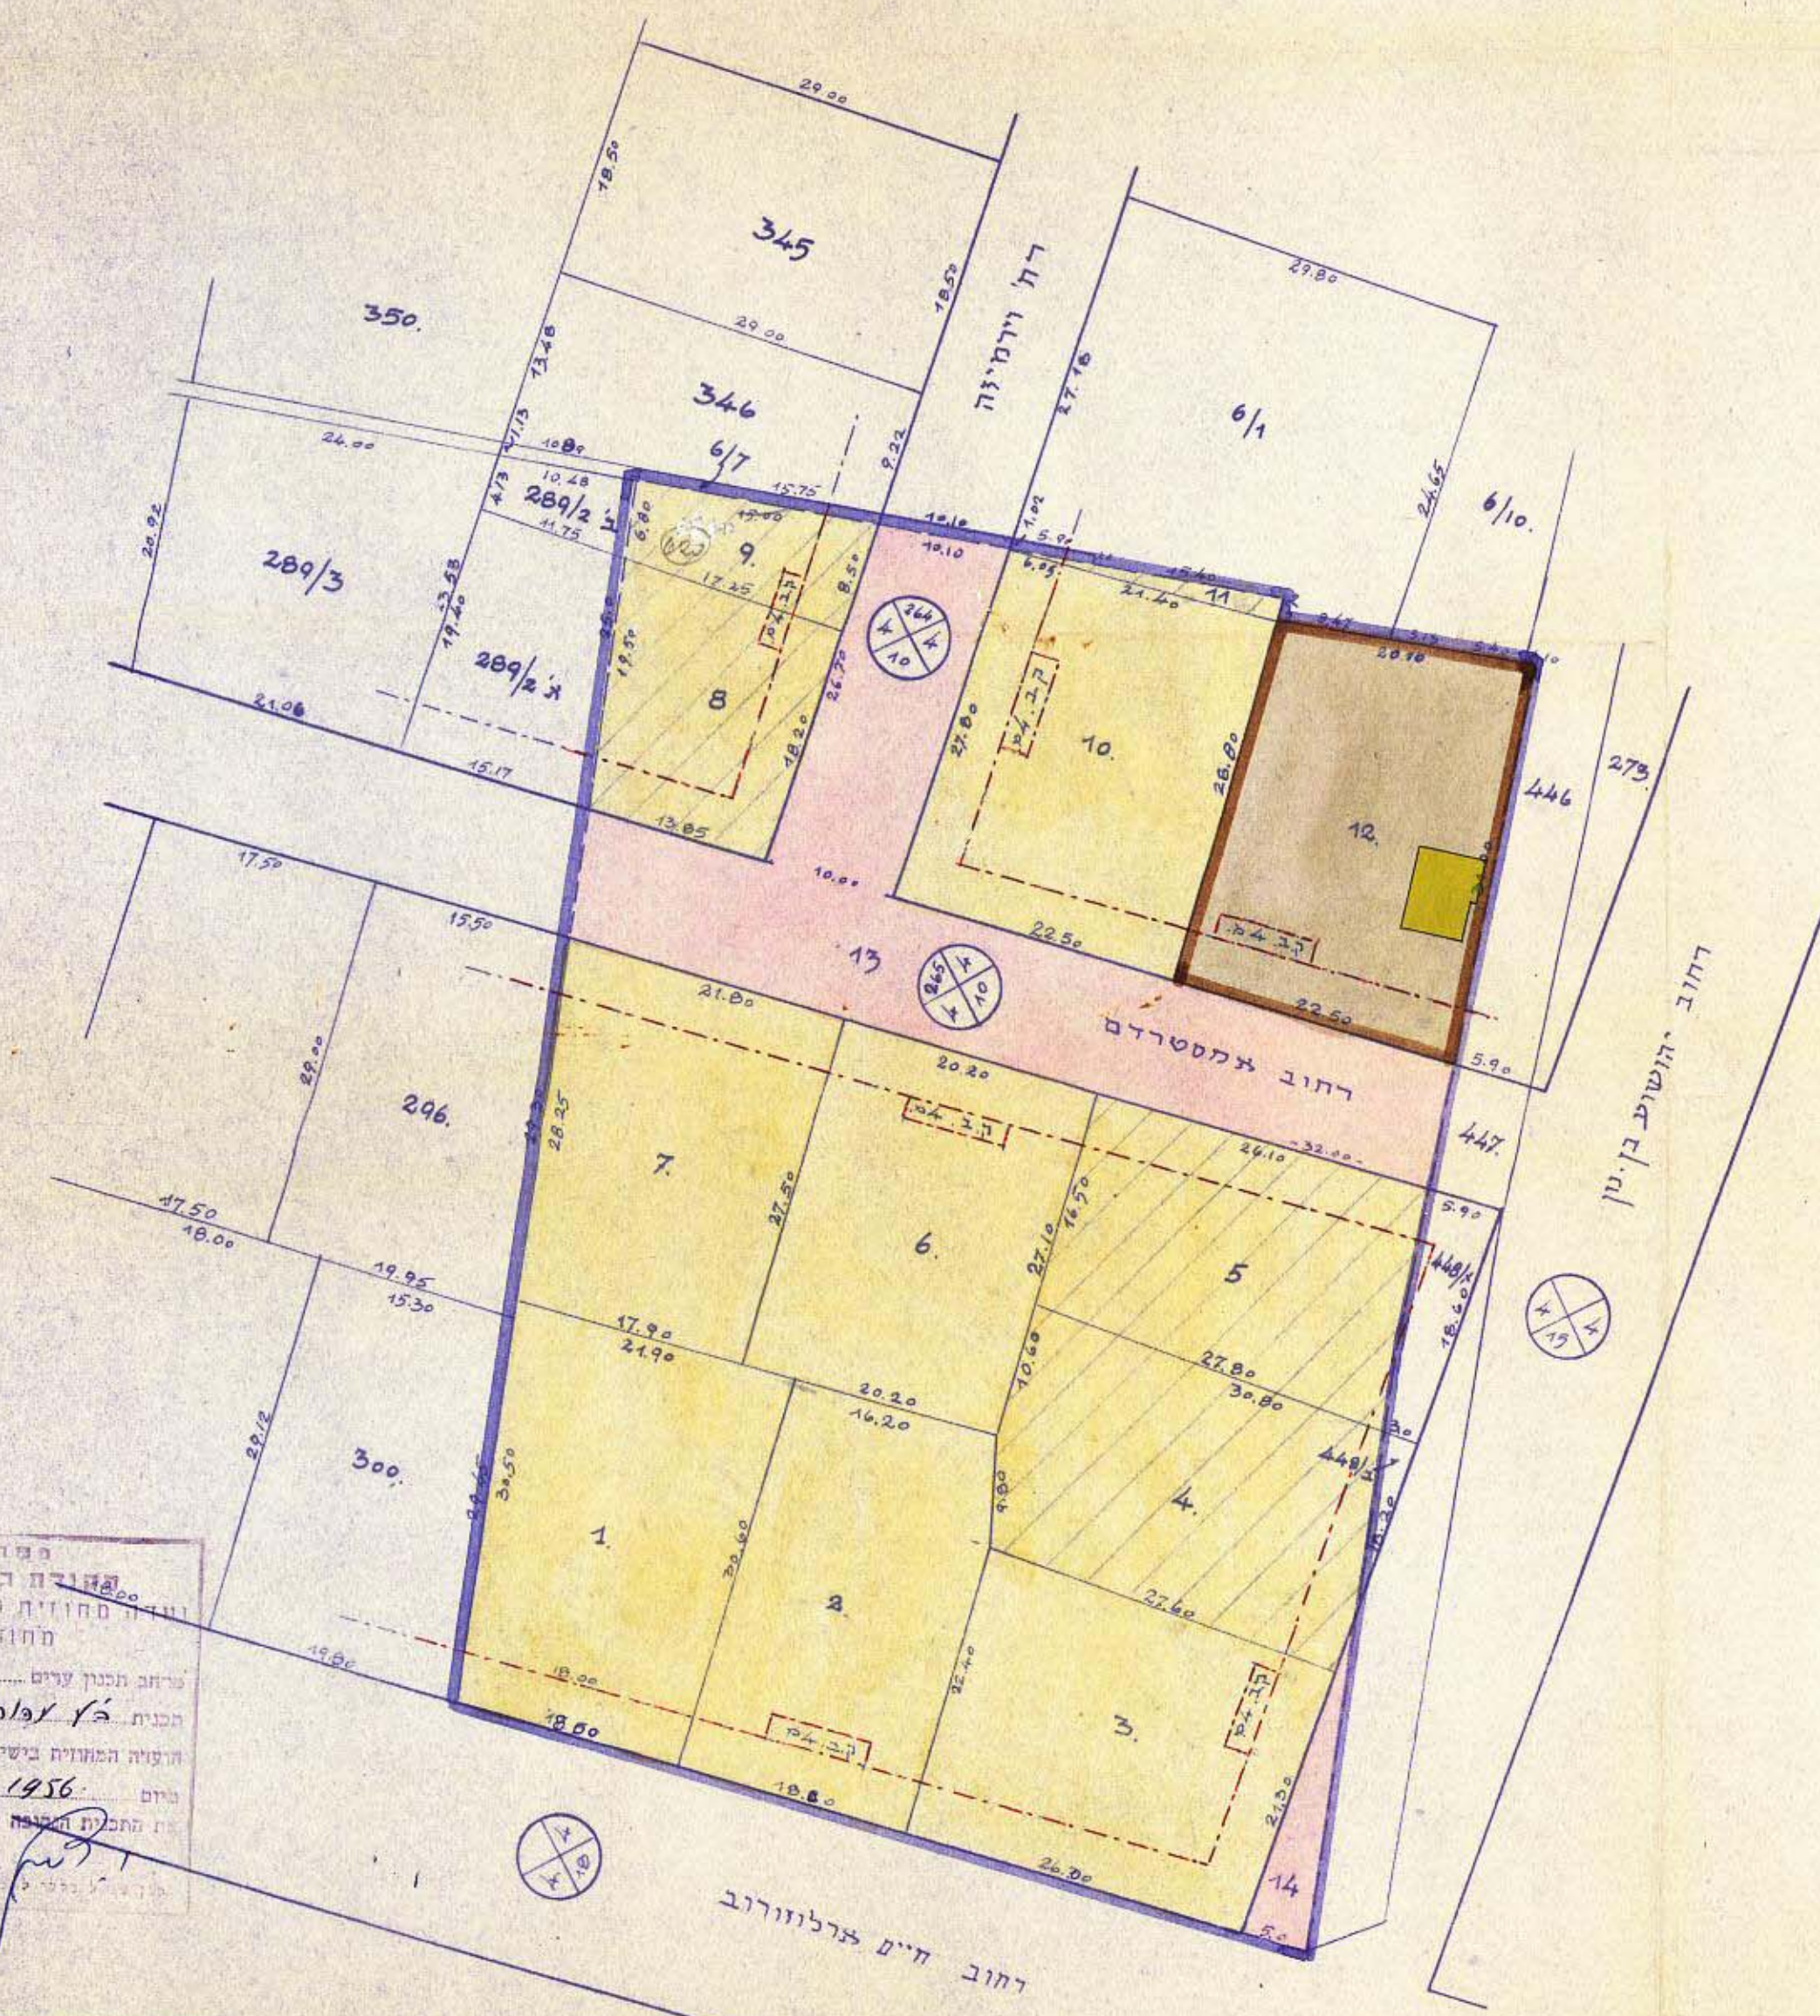

מחוז: תל-אביב
נפה: תל-אביב-יפו
עיר: תל-אביב-יפו
גוש: 6214
חלקה: 5
השטח: 6484 מ"ר
המתכנן: ד"ר יוסף טייטלבוים
היוזם: בעל הקרקע

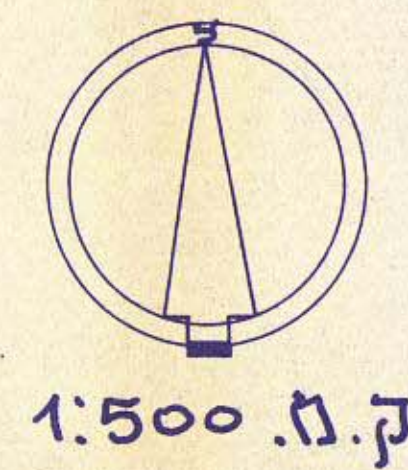

- מקרא!**
- גבול התכנית
 - החלקה
 - גבול מגרש מוצע
 - אזור מגורים 1
 - מגרש לבנין צמוד
 - דרכים חדשות
 - קיימות
 - מספר הדרך
 - קו בניה בחזית מגרש
 - רוחב הדרך
 - קו בנין
 - מגרש להשלמה
 - מבנים להריסה

לוח השטחים

הצורך	מס המגרש	מחלקות				
		6/7	6/1	209/2	448	346
מגרש	1	596				
	2	564				
	3	581				
	4	522		20		
	5	461		89		
	6	550				
	7	550				
	8	287		250		
	9	126		50	327	
	10	648				
	11	48				
	12	620		750		
	13	950				
	14	50				
בסך הכל	6484	39	750	316	109	327

לוח התנאים

הצורך	השטח במ"ר	השטח %
מגורים	4864	75.0%
דרכים	1000	15.5%
מגרש לבנין צמוד	620	9.5%
בסך הכל	6484	100.0%

תרשים המבנה 1:40.000




המתכנן: ד"ר יוסף טייטלבוים
בעל הקרקע: בעל הקרקע

תוקן ושורטט על-אליהו לוי 12.4.56