


שטח תכנון עיר של תל-אביב - יפו
תכנית מפוצלת מס' 573
תיקון מס' 3 לשנת 1958 של ת.ב.ע.א.
(אדמות מעבר לנחל אילון)

מחוז : תל-אביב
נפה : תל-אביב-יפו
מס' : 6163
חלק מס' : חלק מס' 1
היוצם : חב' שכונ עובדיים בע"מ
המתכנן : הוזמן & או"פ, תל-אביב

גוש : 6163
חלקה : חלק מס' 1
היוצם : חב' שכונ עובדיים בע"מ
המתכנן : הוזמן & או"פ, תל-אביב

ק.מ. 1:500

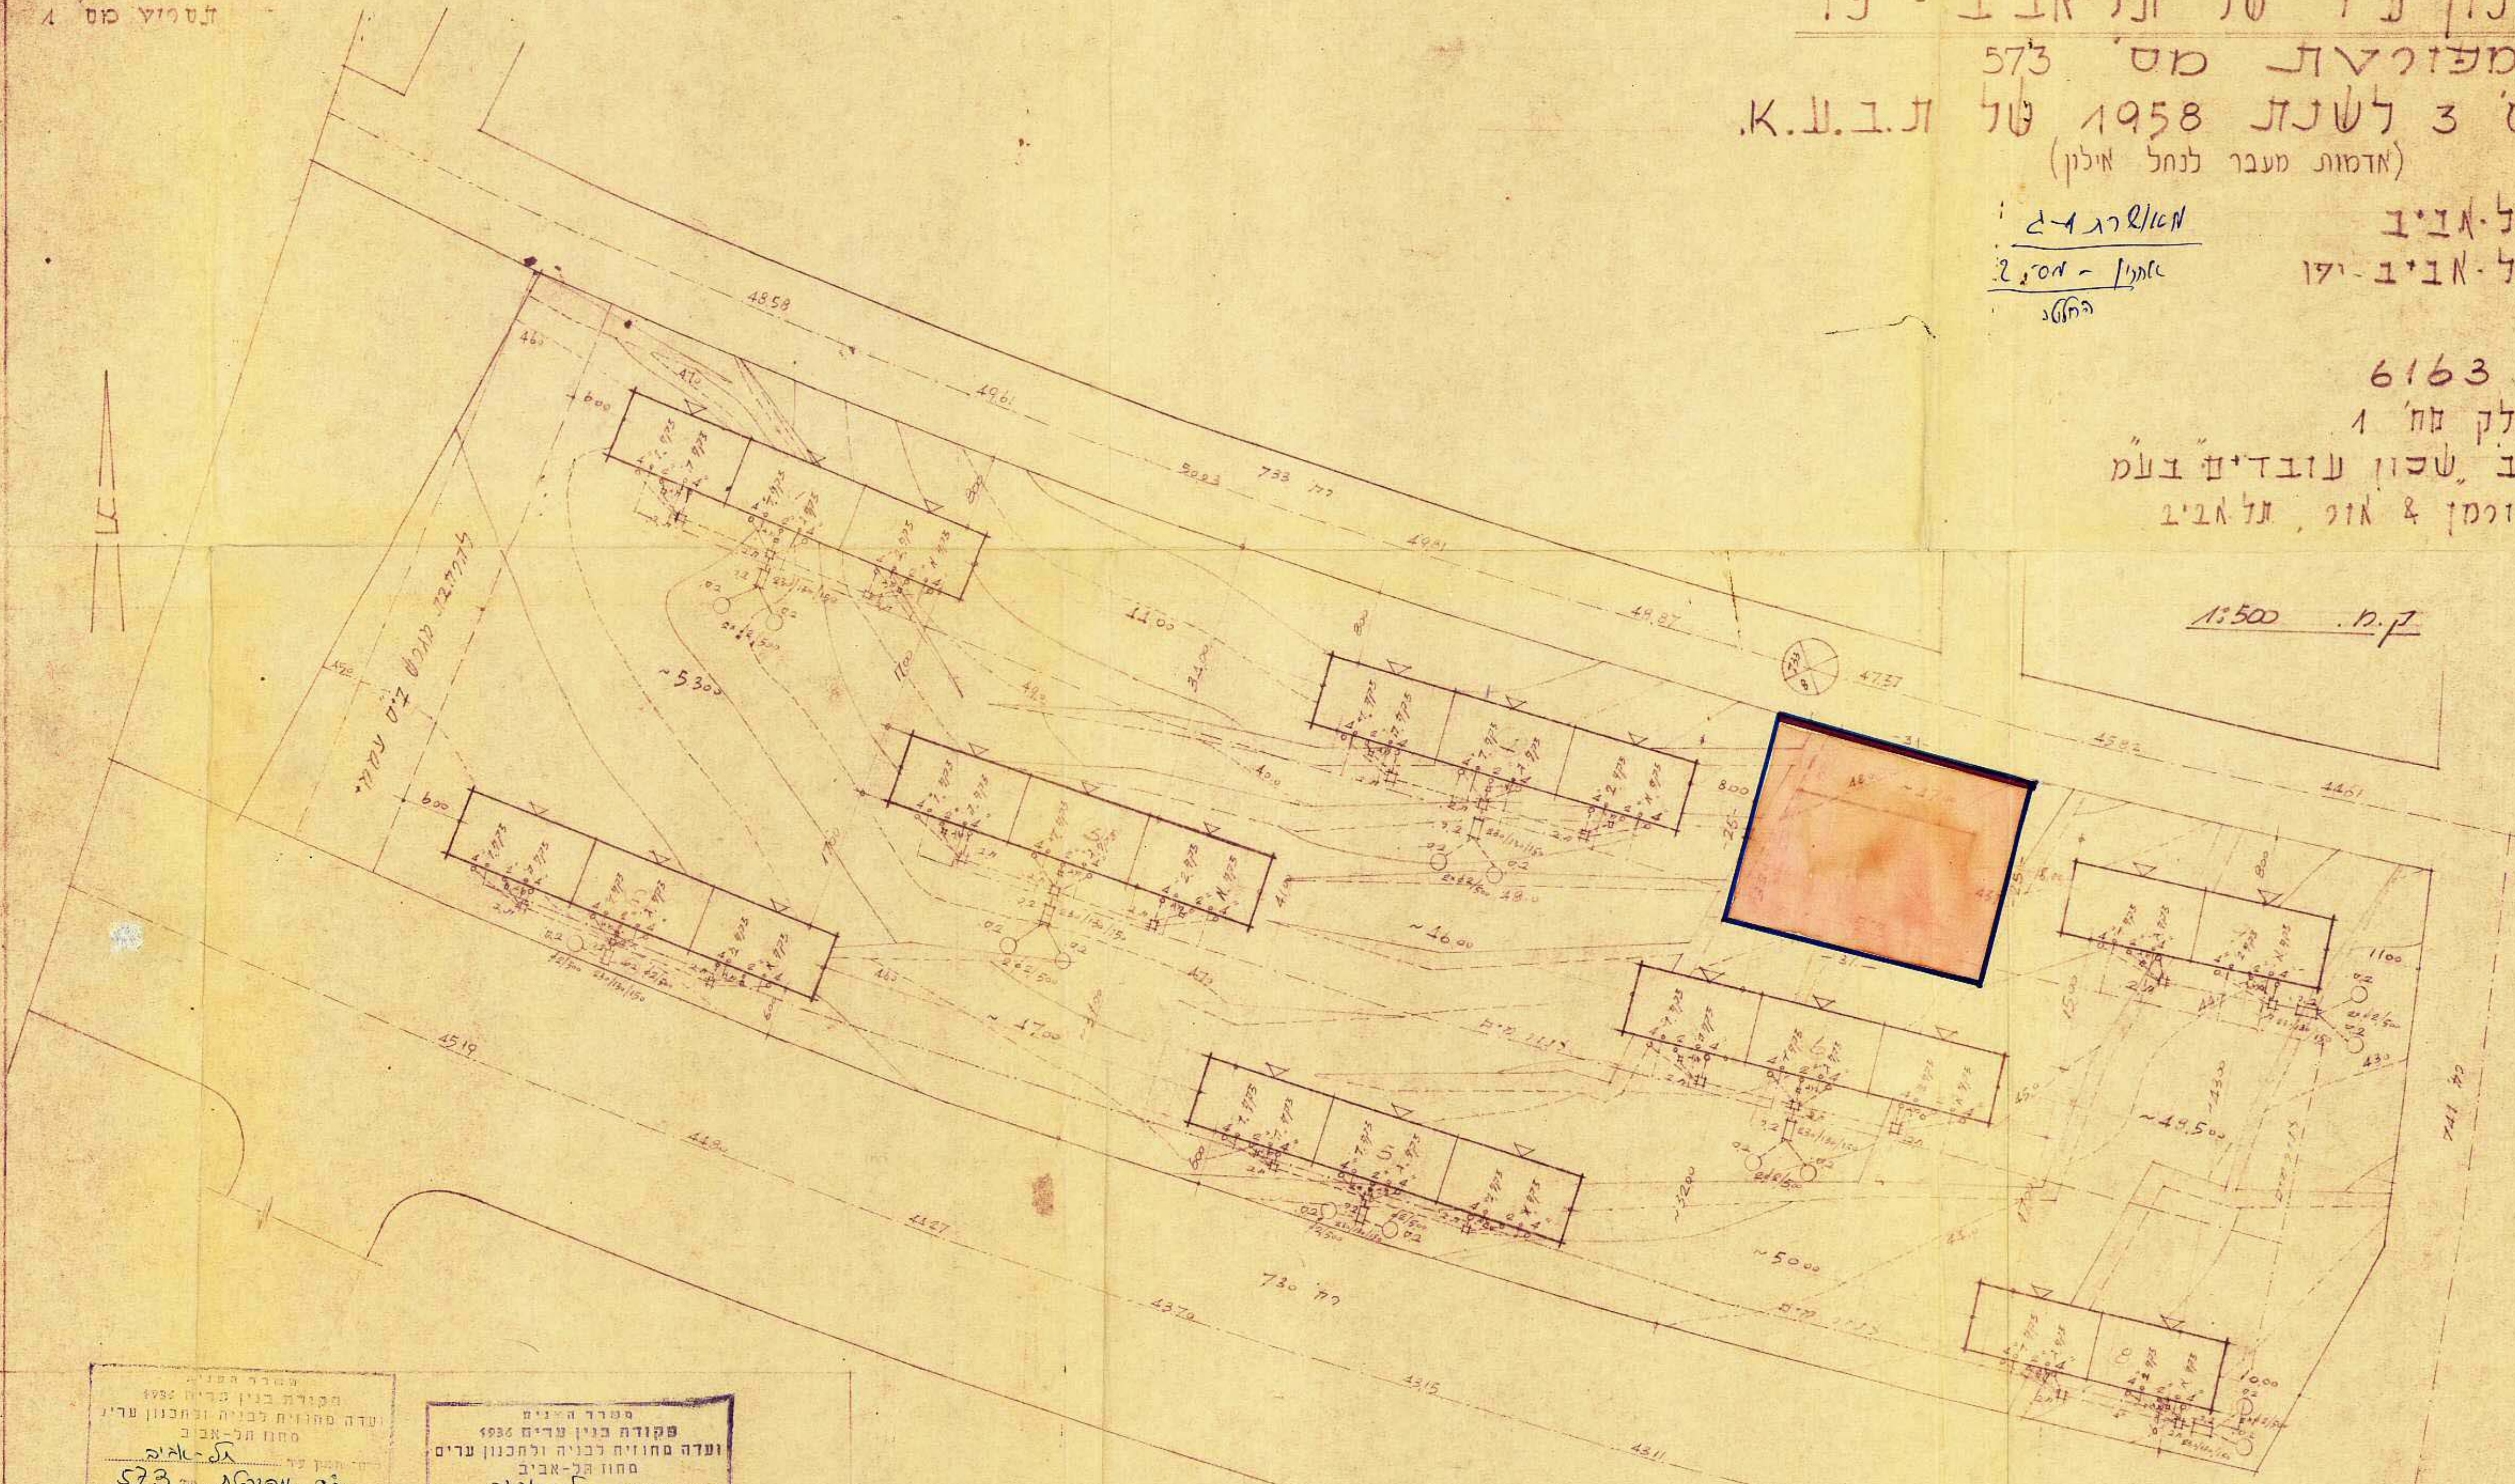

מקרא
גבול התכנית
יחידה משחרית


חתימה בעל הקרקע:
קרן עובדיישראל
13.7.58

חתימת היוצם:
שכונ עובדיים בע"מ
13.7.59

מסדר היזום
תקופת בניה 1958
ועדה מחוזית לבניה ותכנון ערים
מחוז תל-אביב
מרחב תכנון ערים
תכנית מס' 573
ועדת המהות ביישובתה
ביום 5.5.1958
את חתימת התוכנית לעיל
פנו מנהל מל"ת תכנון

מסדר היזום
תקופת בניה 1958
ועדה מחוזית לבניה ותכנון ערים
מחוז תל-אביב
מרחב תכנון ערים
תכנית מס' 573
ועדת המהות ביישובתה
ביום 5.5.1958
את חתימת התוכנית לעיל
פנו מנהל מל"ת תכנון

הועדה המקומית לבנין ובנין ערים
תל-אביב-יפו
מס' התכנית: תכנית מס' 573
מס' היחידה: 7424
ת.מ. 1:5000
תאריך: 8.11.1950

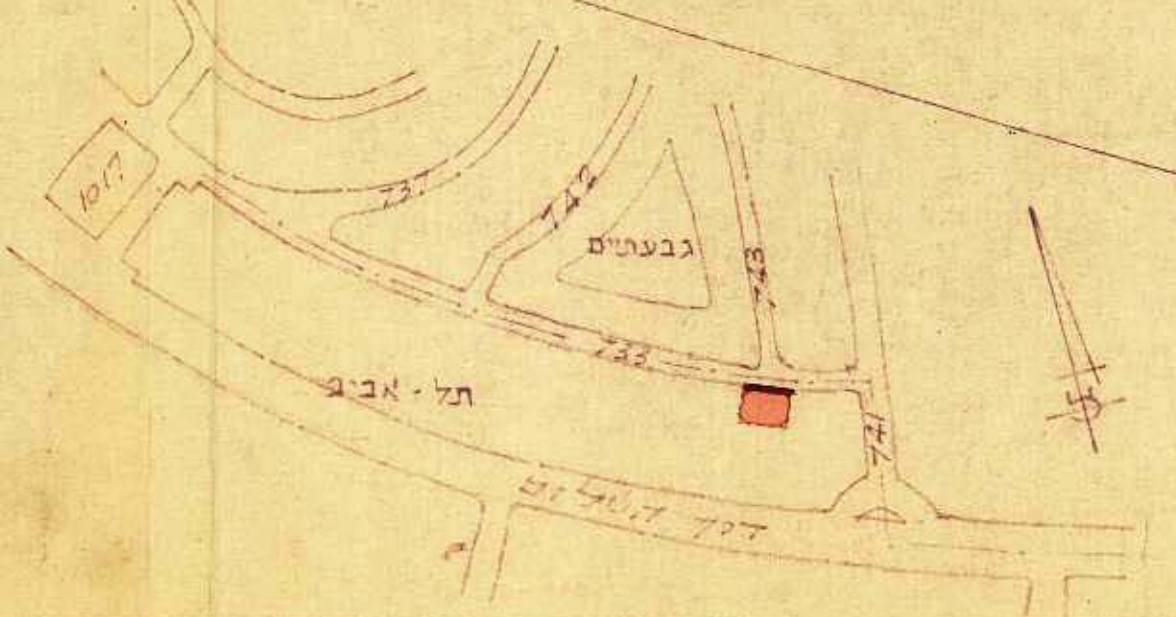

תכנית דטביבה
1:5000

ד. הורמן - י.ב.א. אור - א. גבירצמן
13.7.59