



דא/63/6

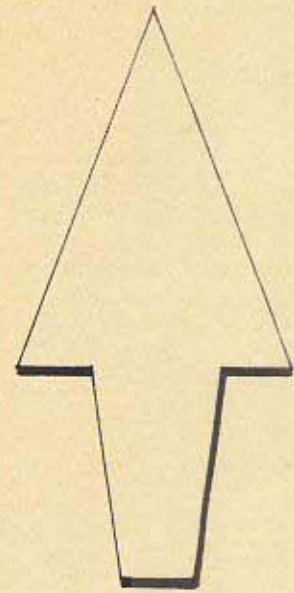

1:500

מקרא

- גבול התכנית
- גבול גוש דשום
- גבול חלקה דשומה ומסלרה
- גבול חלקה מוצעת ומסלרה
- מגרש מיוחד
- שטח צבורי פתוח מוצע
- דרך מוצעת או הרחבה
- שטח להשלמה
- אתור הבנין
- חניה פרטית
- מסלר הדרך
- קו בנין בחצי המגרש
- רוחב הדרך

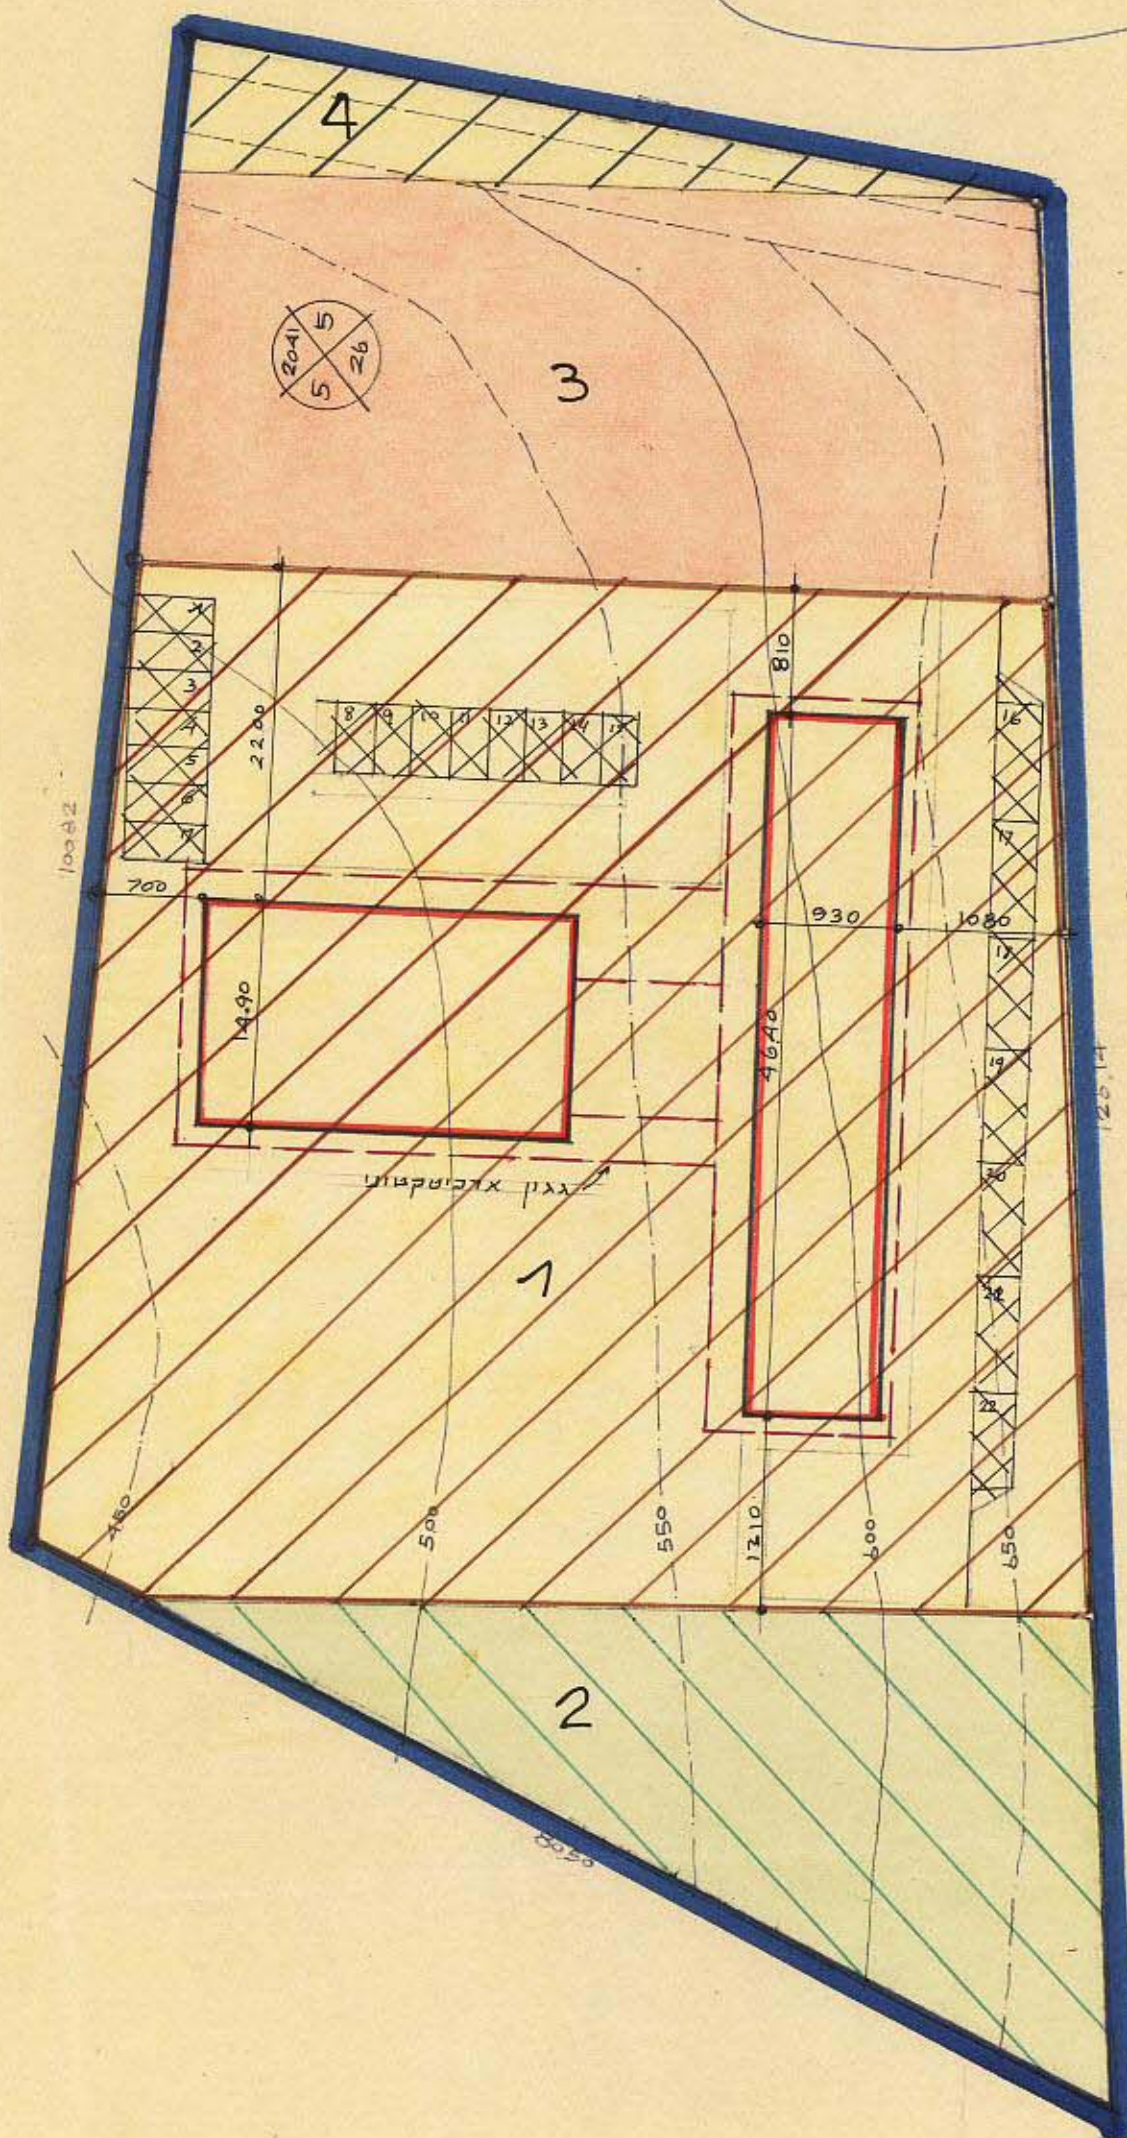


שטח תכנון עיר של תל-אביב-יפו
תכנית בנין עיר מס' 867
 תקון מס' 1 לשנת 1963 של תכנית בנין ערים מס' 628
 גוש: 6634 חלקה: 13 (חלק)

מחוז: תל-אביב
 נפה: תל-אביב
 עיר: תל-אביב-יפו
 גוש: 6634
 חלקה: 13 (חלק)
 בעל הקרקע: התמורות הצילהרמונית הישראלית, חברת הדנוש
 היוזם: התמורות הצילהרמונית הישראלית
 המתכנן: דורון אהרון, ארכיטקט
 שטח התכנית: 7300 מ"ר

מס'	האזור	שטח במ"ר	%
1	מגרש מיוחד	4,380	60
2	שטח צבורי פתוח	1,000	
3	דרך חדשה	1,650	40
4	שטח להשלמה	270	
סה"כ		7,300	100

תרשימ הסביבה

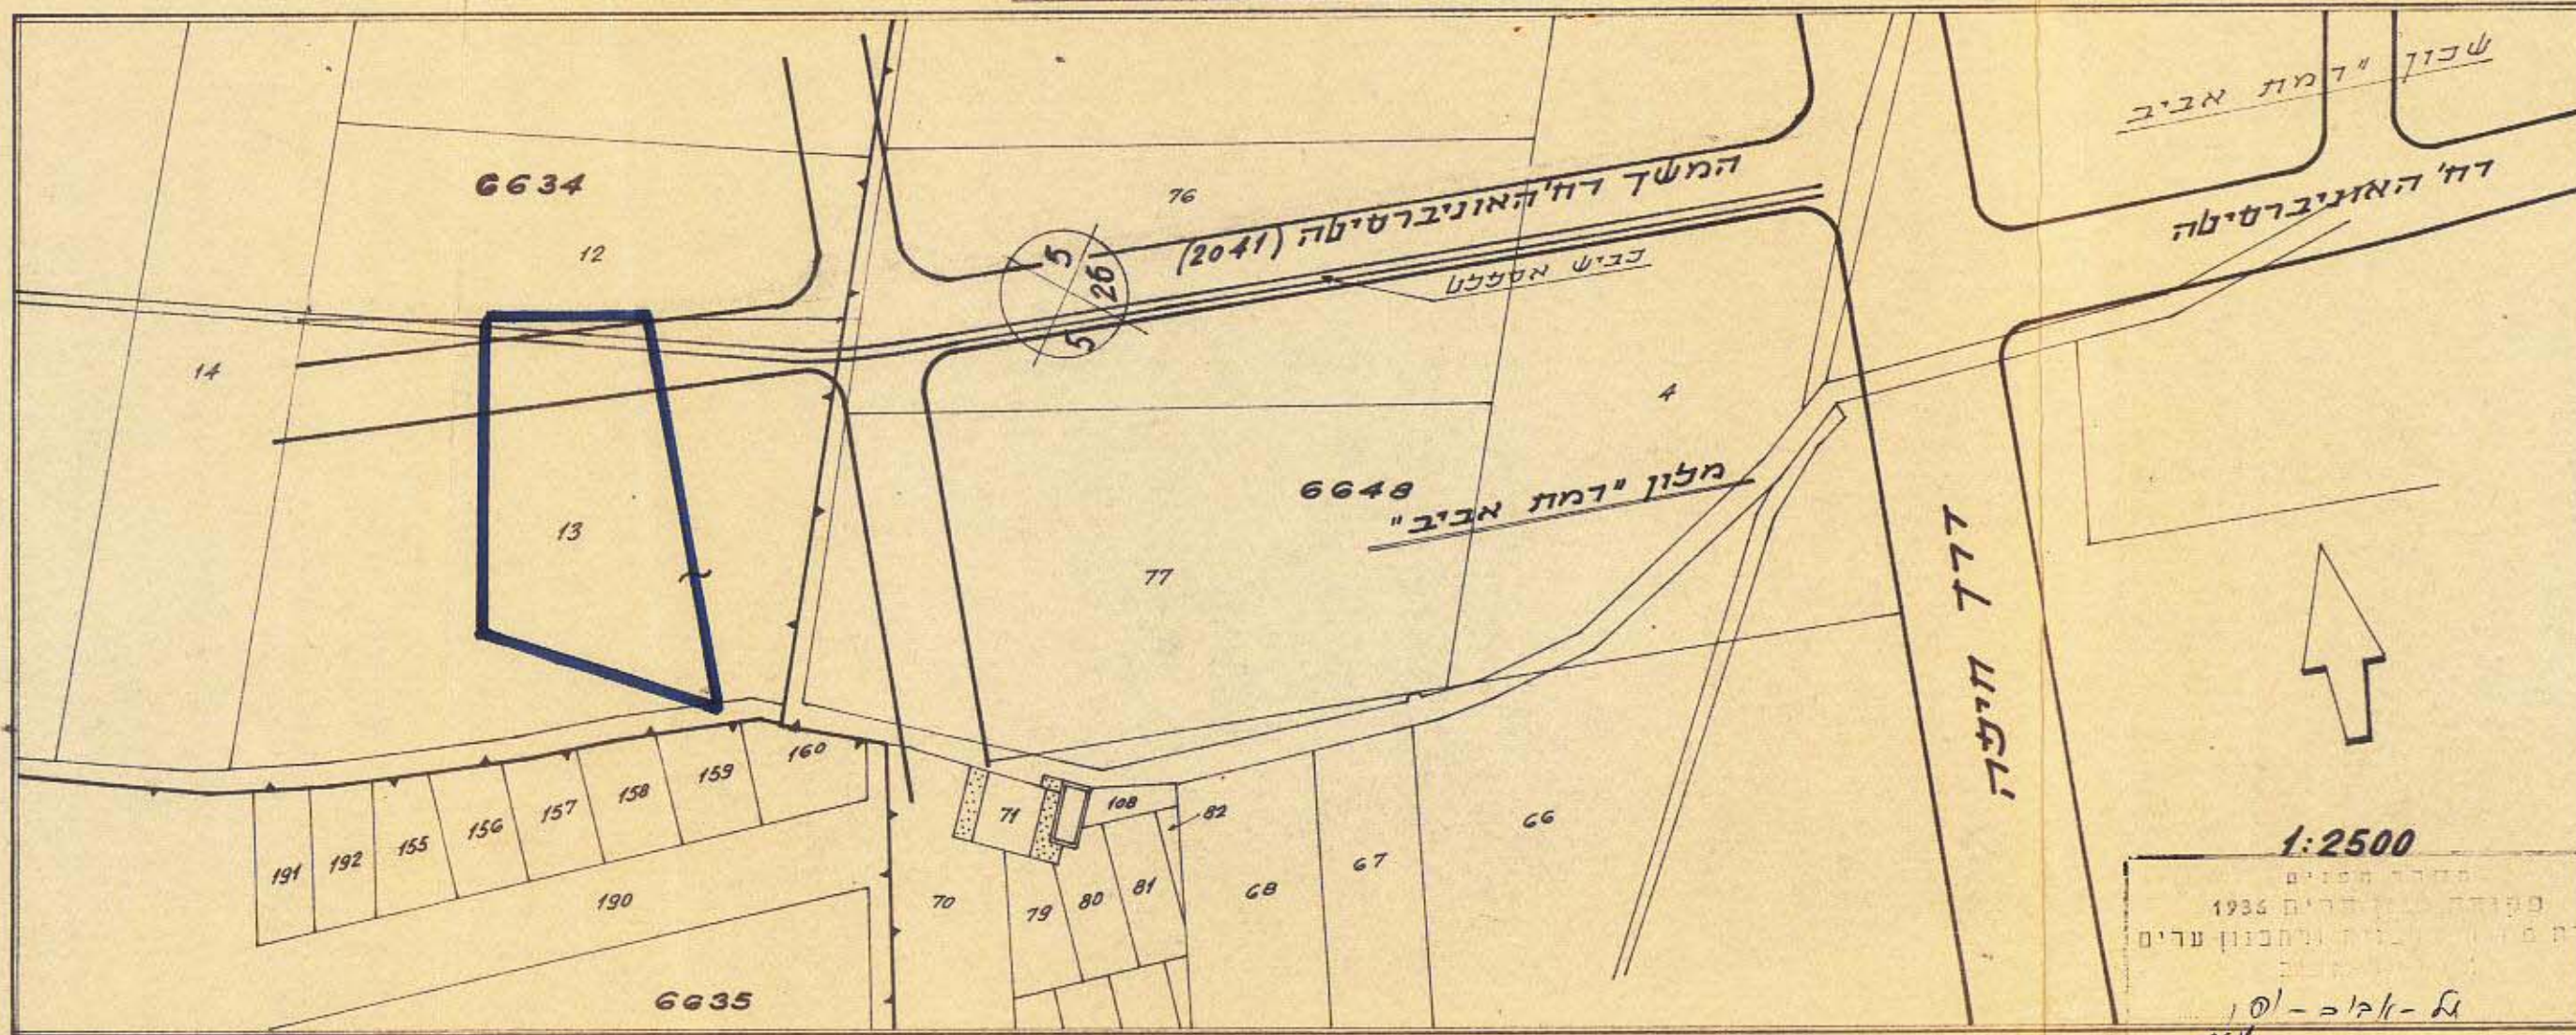

תכנית בנין ערים 1936
 ועדה מקומית לבנין ולתכנון ערים
 מחוז תל-אביב
 מרחב תכנון ערים: תל-אביב-יפו
 חטיבת: תכנון ערים
 תאריך: 1987
 מס': 867
 חלקה: 13
 גוש: 6634
 חתימת: בעל הקרקע




