


מ/א-1-1  
אח"ל 2008-ה'תשס"ח

# מרחב תכנון מקומי גבעתיים תשריט מצורף לתכנית מס': 192

שנוי לתכנית מתאר מס' 53

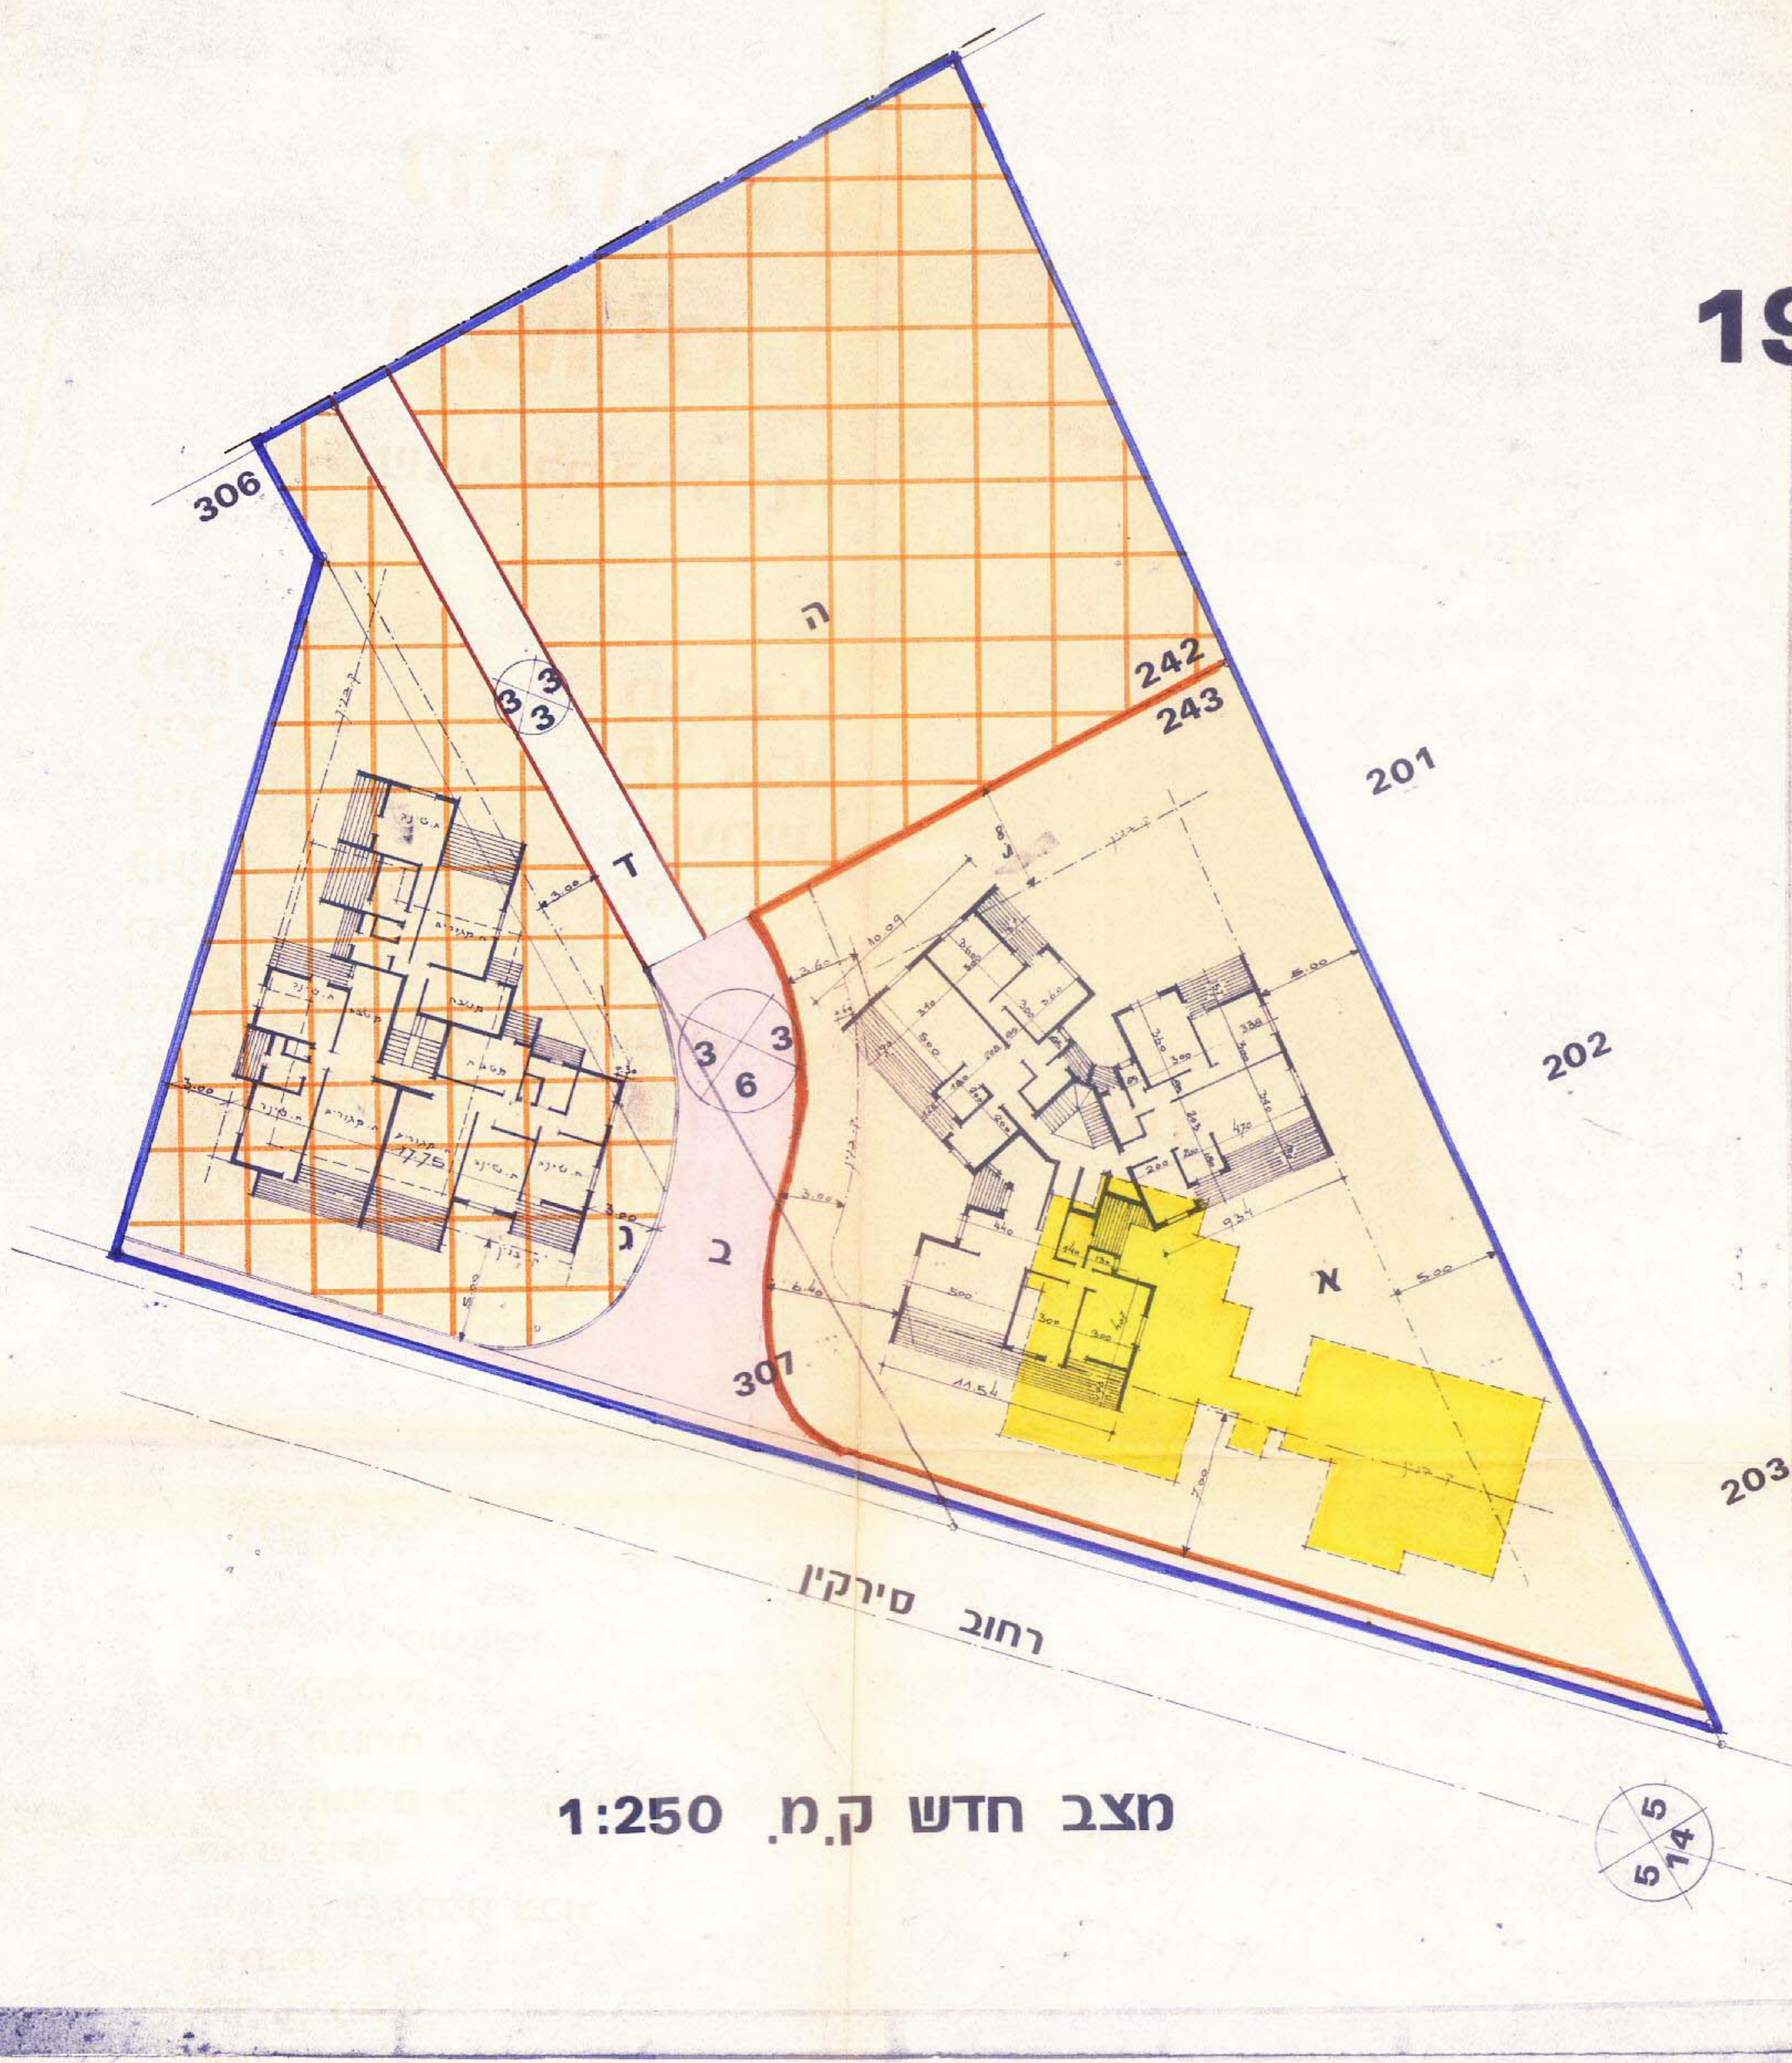

מצב חדש ק.מ. 1:250

מחוז נפה עיר גוש חלקות שטח התכנית בעל הקרקע יוזם התכנית עורך התכנית

תל אביב תל אביב גבעתיים 6168 242, 307, 243 3095 מ"ר קק"ל קשטן-אבנר חב' קורה בע"מ מהנדסים אדריכלים הרצל 29 רמת גן

חב' קורה בע"מ מהנדסים אדריכלים  
הרצל 29 רמת גן

## מקרא

- גבול שפוט מוניציפלי
- גבול התכנית
- איזור מגורים א-2
- איזור מגורים ב
- מגרש מיוחד
- שטח קיים לבנייה צבור
- הרחבת דרך
- דרך קיימת
- מספר הדרך
- קו בנין מינימאלי
- רוחב הדרך
- מגרש להשלמה
- שביל להולכי רגל
- מבנה להריסה

מסדר הפנים  
חוק התכנון והבניה תשנ"ה-1965  
מחוז תל-אביב  
מרחב תכנון מקומי  
תכנית מס' 192  
הועדה המחוזית ביישובה ה'  
מו"מ 14.9.72  
החליטה לתת תוקף  
לתיכנון  
27.10.72


מסדר הפנים  
חוק התכנון והבניה תשנ"ה-1965  
מחוז תל-אביב  
מרחב תכנון מקומי  
תכנית מס' 192  
הועדה המחוזית ביישובה ה'  
מו"מ 26.7.71  
החליטה לתת תוקף  
לתיכנון  
27.10.72

## בית א שטח רצפות ויחידות דיור

סמל יחידות	סמל יחידות	שטח רצפת	% עגור	שטח רצפת כולל	שטח יחידות
א	קבוצה א	220.06	17.25	286.08	3
ב	קבוצה ב	220.06	17.25	286.08	3
ג	קבוצה ג	220.06	17.25	286.08	3
ד	קבוצה ד	220.06	17.25	286.08	3
ה	קבוצה ה	220.06	17.25	286.08	3
ו	קבוצה ו	220.06	17.25	286.08	3
סה"כ		1320.36		1716.48	18

מס' חלקה	שטח חלקה	שטח ייעוד	מס' חלקה	שטח חלקה
א	1230	קבוצה א	243	1275
ב	620	קבוצה ב	307	820
ג	910	קבוצה ג	242	1000
ד	90	מגרש להולכי רגל	סה"כ	3095
ה	245	דרך		
ו	3095	סה"כ		

## מצב קיים ק.מ. 1:2500

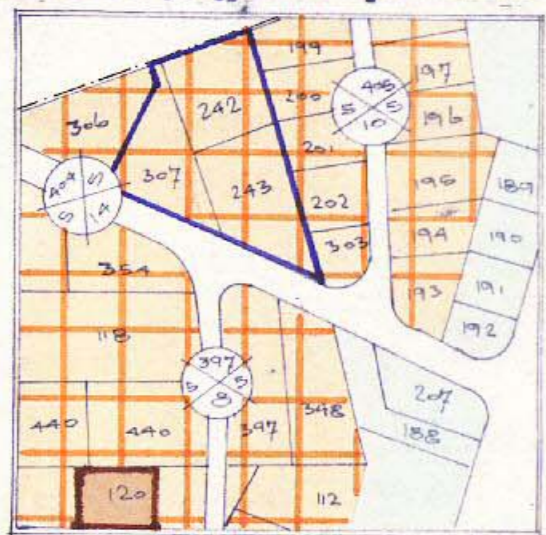

תאריך:

תכנית מס':

עורך התכנית:

יוזם התכנית:

הועדה המחוזית לתכנון ולבניה  
מחוז תל-אביב  
תכנית מס' 192  
מו"מ 20.7.71  
2008-ה'תשס"ח

## חתימות:

בעל חלקה 242: *[Signature]*  
בעל חלקה 243: *[Signature]*  
בעל חלקה 307: *[Signature]*