
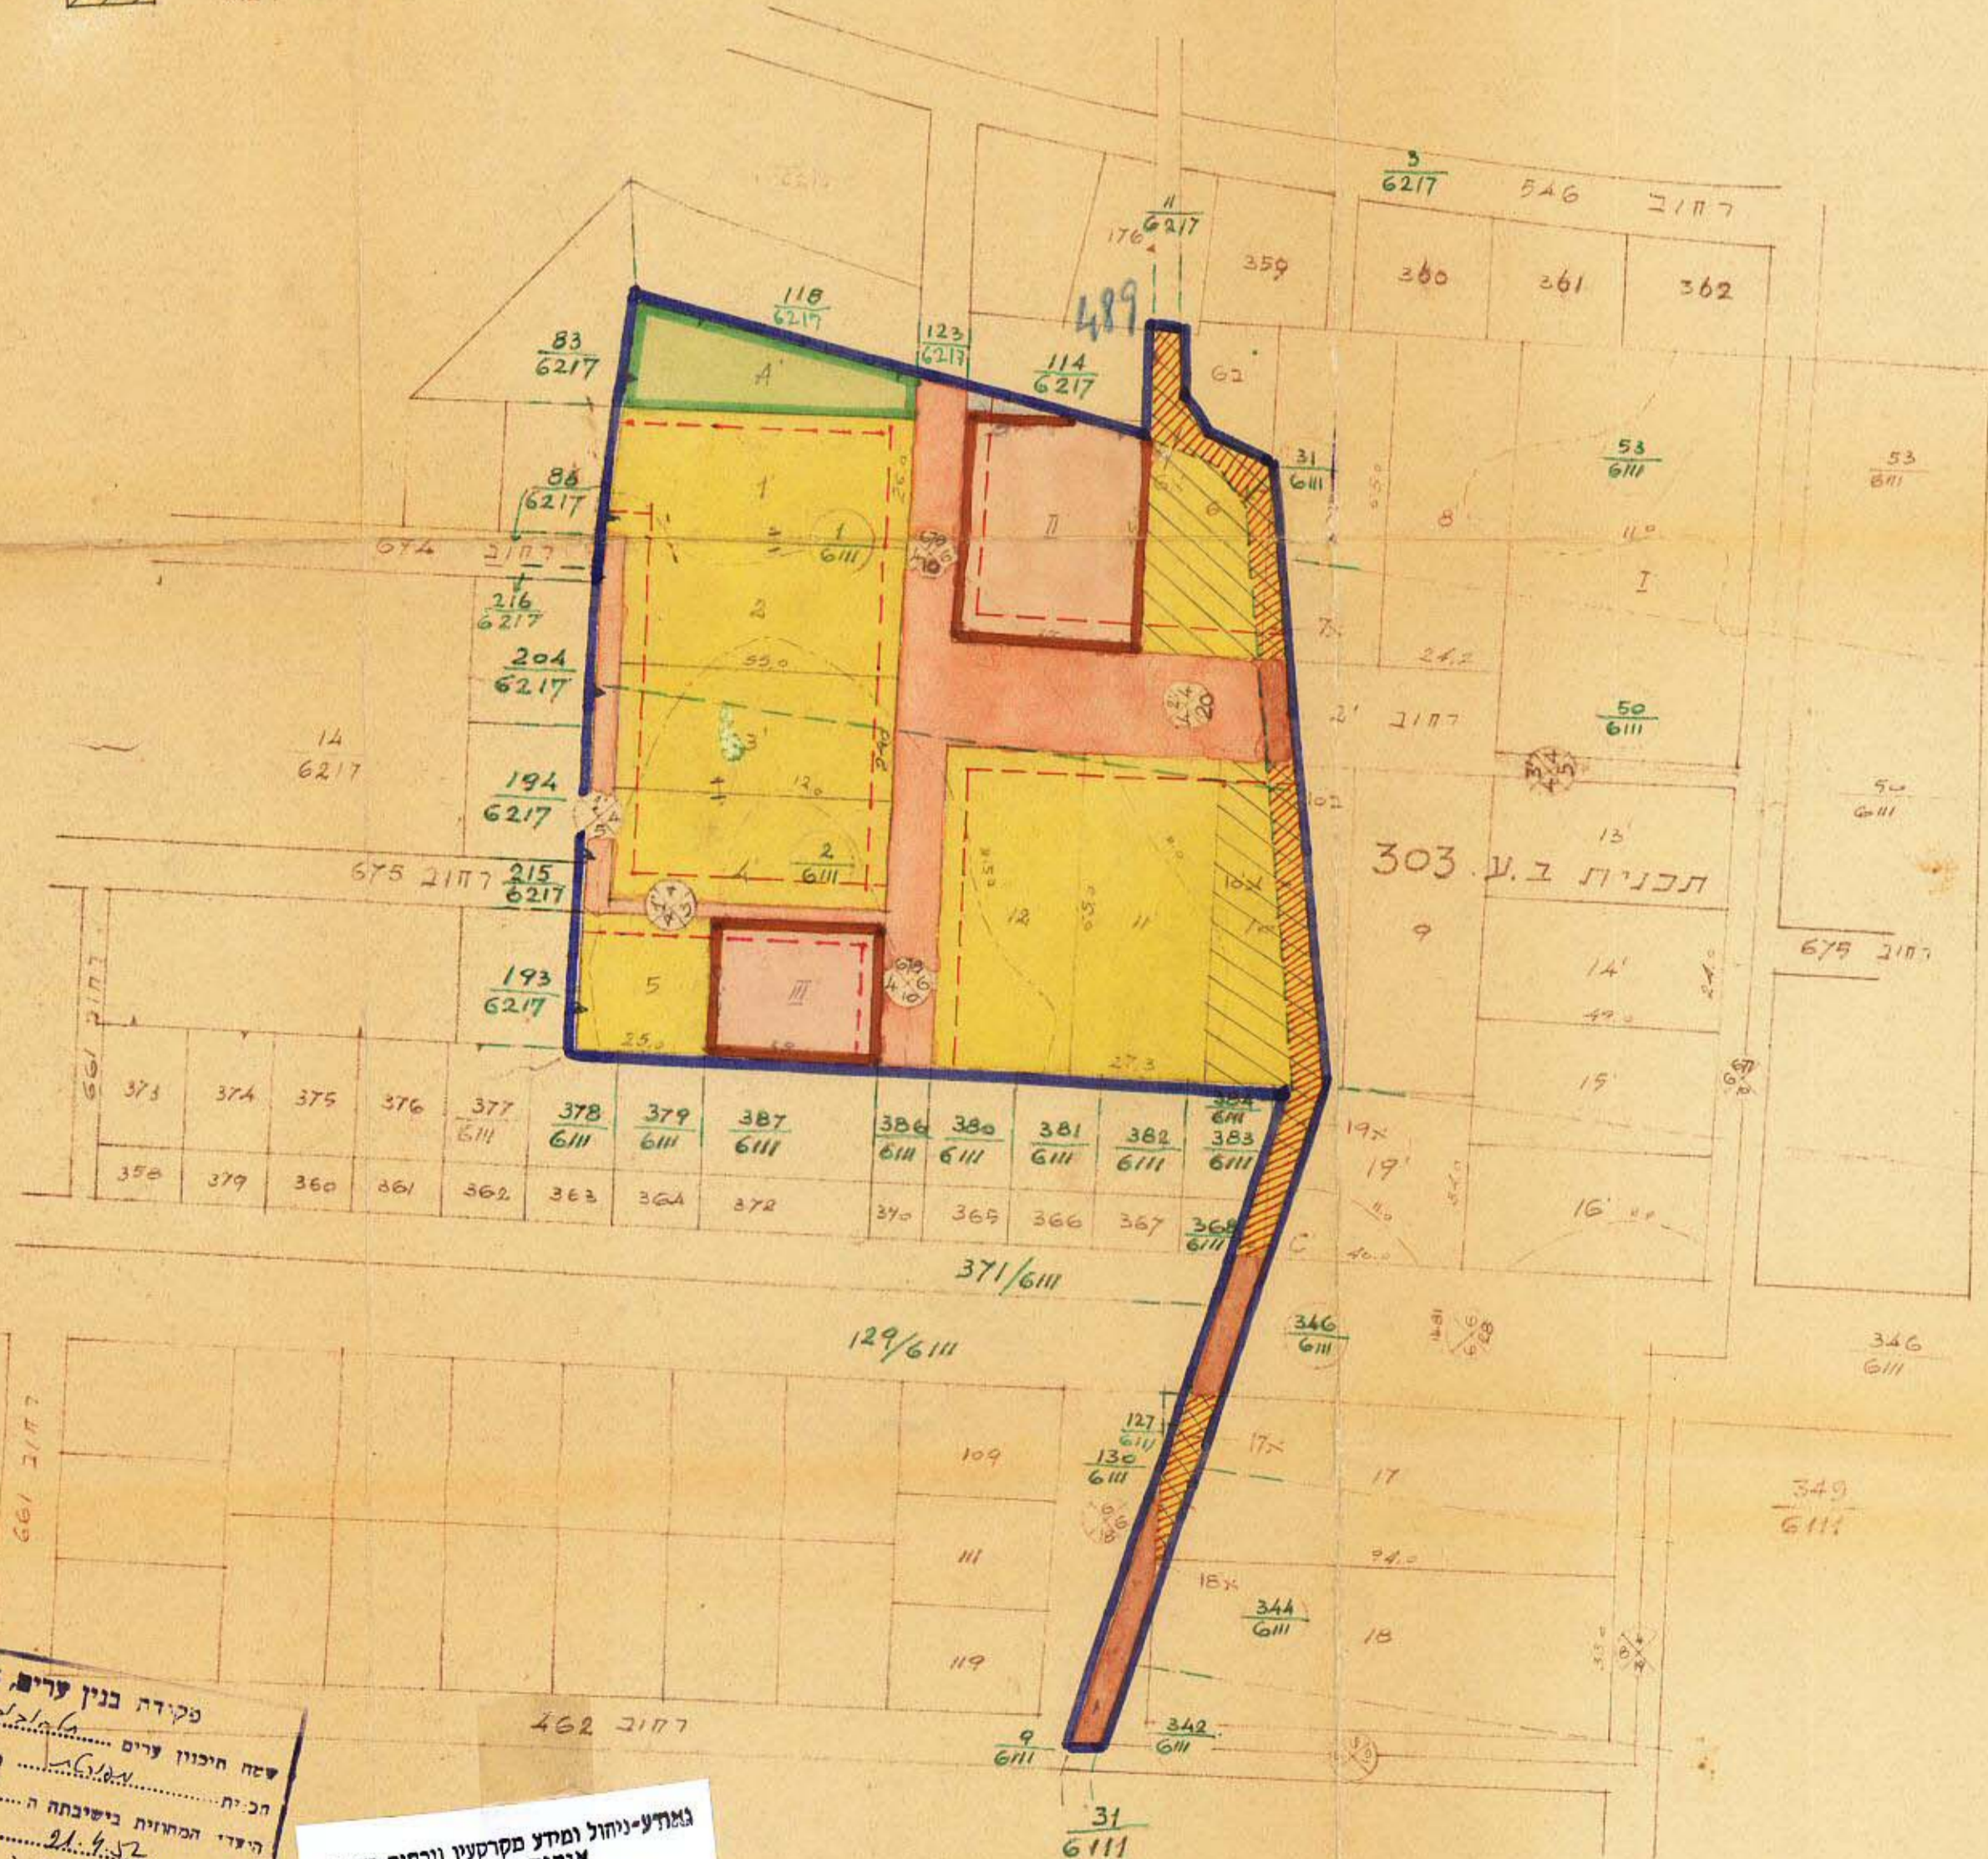


מ"ס 201/51 ג.ע.ל/51

באורים

- גבול הגוש
- גבול החלקה
- התכנית
- איזור דירות II
- איזור דירות III
- גדר לבדוק
- דרך חדשה
- דרך קיימת
- דרך לבטול
- גן צבורי
- אסטר רחוב
- קו בנין
- רוחב הרחוב
- צגריט מעטות המיטלה

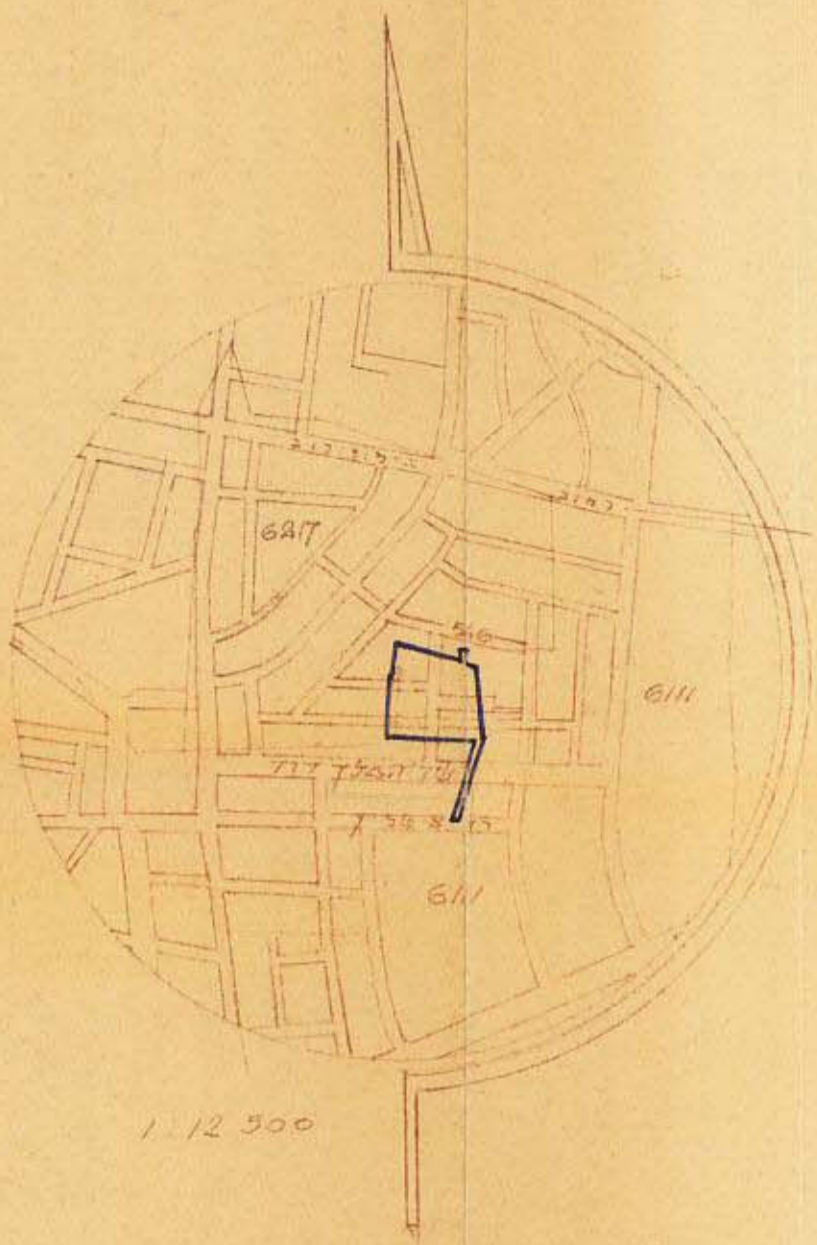

שטח בנין ערים תל אביב - יפו
תכנית מפורטת מ'ס 302
תקון מ'ס 1 לשנת 1951
של התכנית המפורטת מ'ס A תקון 1943
חלק אמצעי לאדמות מזדה תל-אביב

גוש מ'ס 106 חלקות מ'ס 1, 2, חלק מחלקה 31
ק"מ 1:250

לוח השטחים

שטח לאחרי הסלעה	השטח									שטח				שטח	מ'ס	חומר																												
	3	4	5	6	7	8	9	10	11	12	13	14	15				16	17	18																									
18	17	16	15	14	13	12	11	10	9	8	7	6	5	4	3	2	1	1530	1385	1088	90	1181	2554	165	140	4	12398	525	1360	105	140	185	20	3570	1700	1080	2750	880	90	90	110	1050	470	19688

אחוז

9084	1	חלקה	611
9104	2	611	
1500	31	חלקה	611
19688	סה"כ		

קורטוב לתיאור שטח

חבורת השטחים

63.5%	2.22	12508	מגשי אגורים ואגרשים נהתנה
18.2%	3570	450	דרכים חדשות
13.9%	2730		קיימות
4.4%	880		אגרשים צבוריים
100%	19688		בנים צבוריים
			סה"כ

חתימת הבעלים

קדון קצת לישראל

הזכר ע"י האחלקה הטכנית של השכונת
חברה לשכונות עובדי ע"מ
אדריכל:

האמצע: תקון

פקודת בנין ערים, 1936.
שם חזקון ערים: 302.
תאריך: 26.10.53.
החלטת לוח:

גומדני-ניחול ומדע מקרקעין ונכסים בני-יין
אמות איתור
אושרה לטוקר ע"י ועדה
שם: 302
התייחס:

פקודת בנין ערים, 1936.
שם חזקון ערים: 302.
תאריך: 26.10.53.
החלטת לוח:

הנהלת התכנית לבנין ובנין ערים
שם התכנית: תכנית מפורטת מ'ס 302
תאריך: 26.10.53.
מ"מ: 302/51