



# שטח תכנון עיר של תל-אביב-יפו

## תכנית מפורטת מס' 411

גוש 6615 חלקות 47-76

קנה מדה 1:1250

מחוז: תל-אביב  
נפה: תל-אביב-יפו  
עיר: תל-אביב-יפו  
היועץ: הוועדה המקומית לבנין ובנין ערים תל-אביב-יפו  
המאכנן:

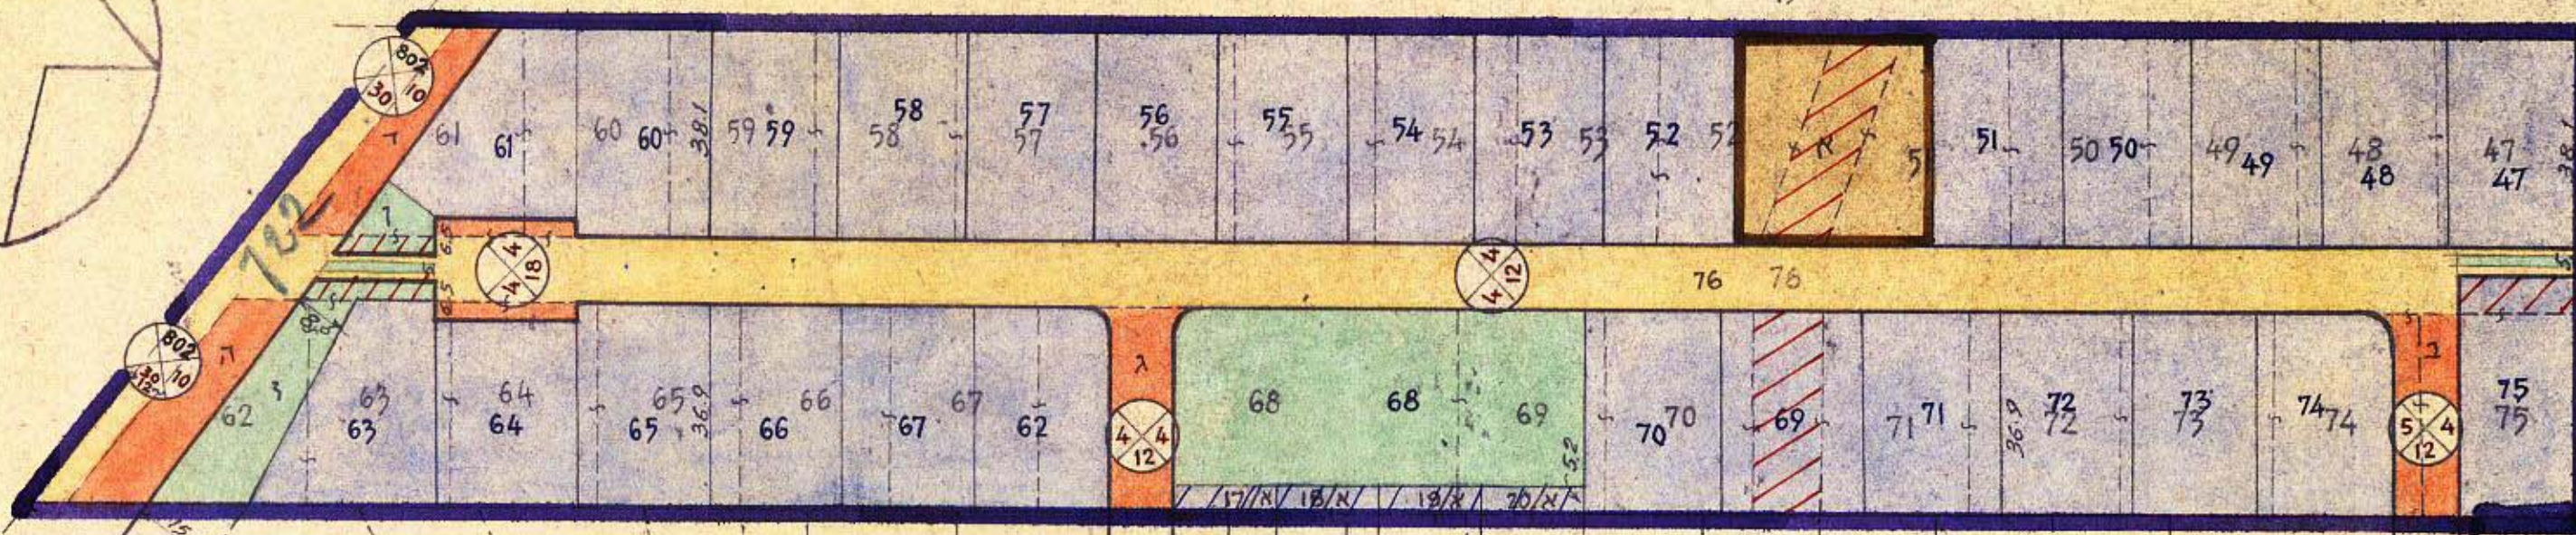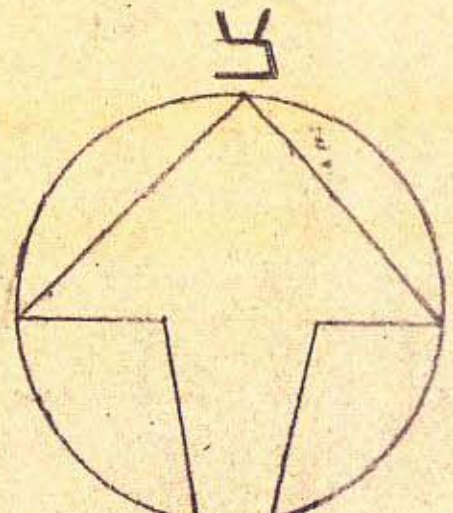

גוש 6615

### לוח השטחים

| השטחים               | מ"ר    | %      |
|----------------------|--------|--------|
| אזור מגורים          | 25,828 | 68.0%  |
| מגרש לבנין צבורי     | 1,450  | 3.8%   |
| שטחים צבוריים פתוחים | 3,221  | 8.5%   |
| דרכים                | 7,501  | 19.7%  |
| סה"כ                 | 38,000 | 100.0% |

| מספר חלקה | שטח חלקה במ"ר | שטח חלקה במ"ר |
|-----------|---------------|---------------|
| 47        | 1022          | 916           |
| 48        | 1031          | 925           |
| 49        | 1010          | 908           |
| 50        | 1000          | 900           |
| 51        | 1001          | 901           |
| 52        | 1006          | 906           |
| 53        | 1001          | 900           |
| 54        | 1001          | 900           |
| 55        | 1001          | 900           |
| 56        | 1000          | 900           |
| 57        | 1000          | 900           |
| 58        | 1000          | 900           |
| 59        | 1000          | 900           |
| 60        | 1001          | 901           |
| 61        | 1033          | 924           |
| 62        | 1033          | 900           |
| 63        | 1002          | 902           |
| 64        | 1002          | 902           |
| 65        | 1002          | 902           |
| 66        | 1002          | 902           |
| 67        | 1003          | 903           |
| 68        | 2865          | 2415          |
| 69        | 1002          | 902           |
| 70        | 1007          | 906           |
| 71        | 1024          | 922           |
| 72        | 1031          | 928           |
| 73        | 1031          | 927           |
| 74        | 1031          | 927           |
| 75        | 1035          | 930           |
| 76        | 6823          | 5791          |
| א         |               | 1450          |
| ב         |               | 443           |
| ג         |               | 443           |
| ד         |               | 385           |
| ה         |               | 500           |
| ו         |               | 182           |
| ז         |               | 624           |
| ח         |               | 98            |
| ט         |               | 98            |
| י         |               | 98            |
| יא        |               | 98            |
| יב        |               | 98            |
| יג        |               | 98            |
| יד        |               | 98            |
| טו        |               | 98            |
| סה"כ      | 38,000        | 38,000        |




מקדא  
גבול התכנית  
הגוש  
חלקה מקודמת ומספרה  
מוצעת ומספרה  
דרכים קיימות  
מוצעות והרחבות  
שבילים להולכי רגל  
שטח צבורי פתוח  
מגרש לבנין צבורי  
דרכים לבטול  
אזור מגורים א'  
מספר הדרך  
קו בניה בחזית המגרש  
רוחב הדרך  
גבול תכנית "ל"  
מגרש להשלמה


