תסריט מס': ב.ע. 32/55

שטח תכנון עיר של תל-אביב - יפו
תכנית מפורטת מס' 441
תקון מס' ו של שנת 1955 של תכנית בנין עיר "G" תל-אביב
חלקי גושים 6110 ו-6111

מחוז: תל-אביב
נפה: תל-אביב
עיר: תל-אביב - יפו
היוזם: עירית תל-אביב-יפו
המתכנן: עירית תל-אביב-יפו

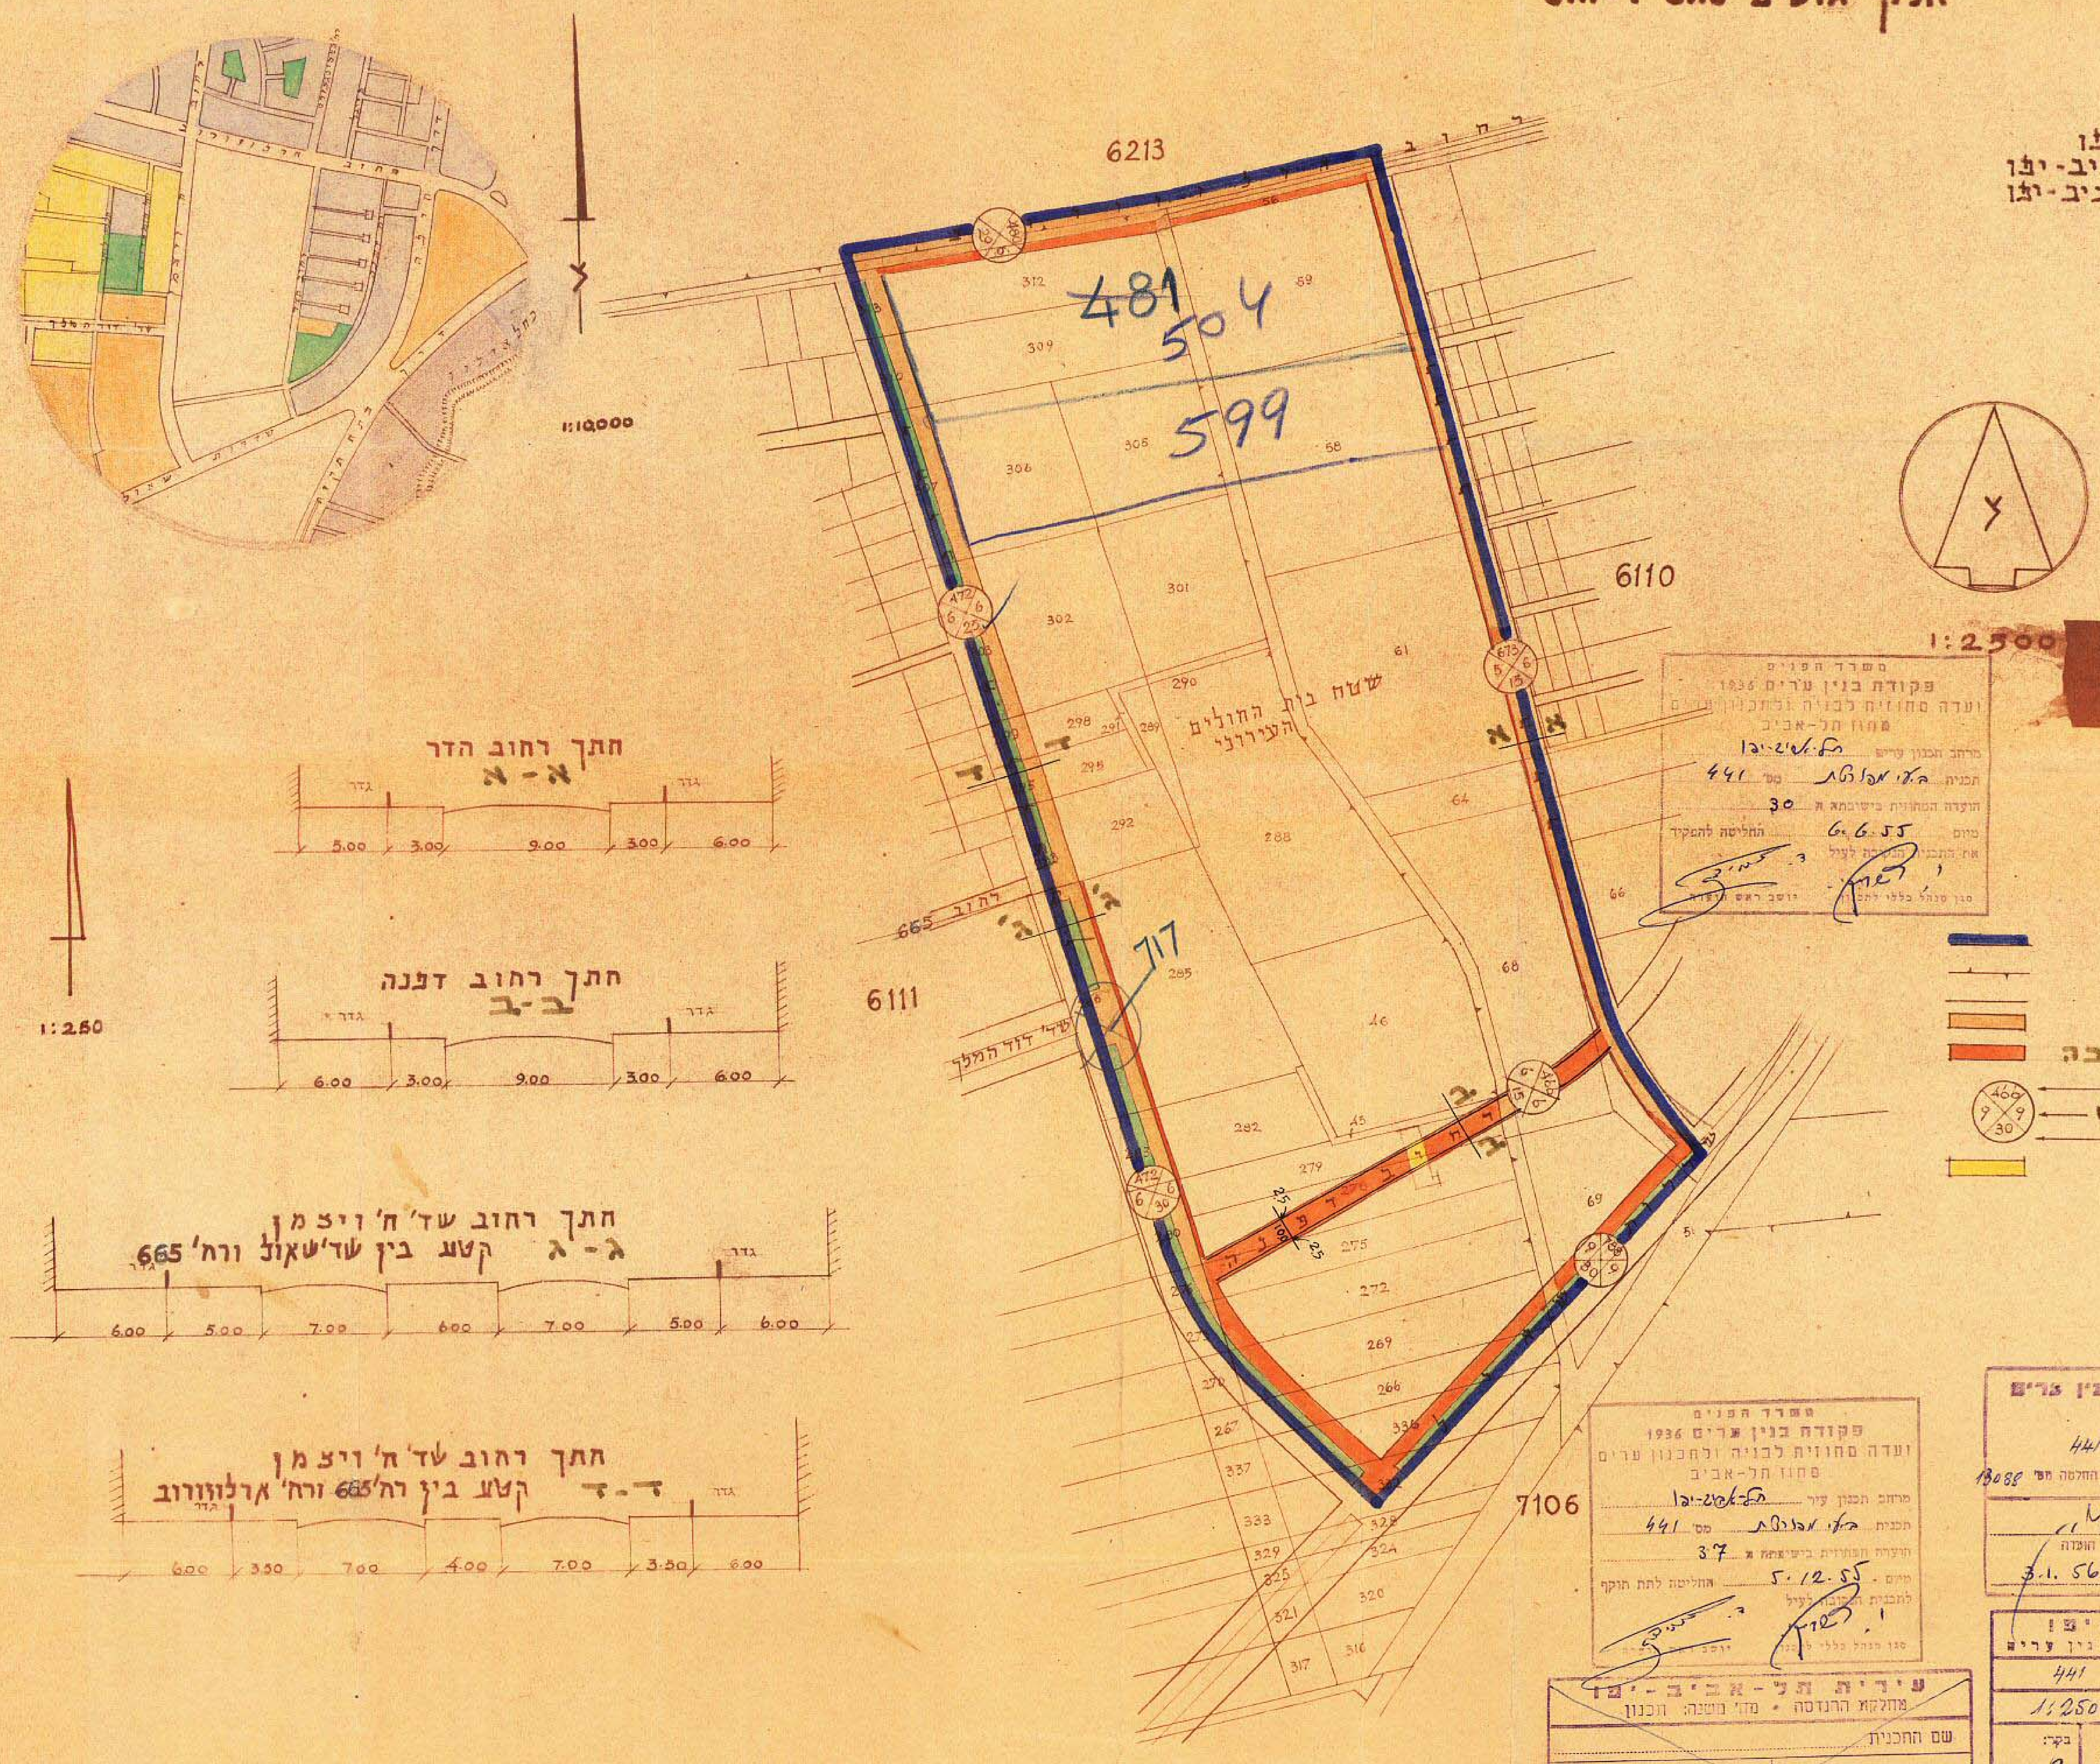

באורים:

גבול התכנית	
" גוש	
" חלקה	
דרך קיימת	
דרך מוצעה והרחבה	
מספר דרך	
קו בנין בחזית מגרש	
רוחב דרך	
בנין להריסה	

מאושרת 1-ד

משרד הפנים
פקודת בנין ערים 1936
ועדה מחוזית לבניה ולתכנון ערים
מחוז תל-אביב
מרחב תכנון ערים: תל-אביב-יפו
תכנית: בנין מפורטת מס' 441
הועדה המחוזית בישיבתה מס' 30
מיום 6.6.55 החליטה להפקיד
את התכנית המוצעה לעיל
יושב ראש הועדה — סגן מנהל כללי לתכנון

משרד הפנים
פקודת בנין ערים 1936
ועדה מחוזית לבניה ולתכנון ערים
מחוז תל-אביב
מרחב תכנון עיר: תל-אביב-יפו
תכנית: בנין מפורטת מס' 441
הועדה המחוזית בישיבתה מס' 37
מיום 5.12.55 החליטה לתת תוקף
לתכנית המוצעה לעיל
יושב ראש הועדה — סגן מנהל כללי לתכנון

הועדה המקומית לבנין ובנין ערים תל-אביב-יפו
שם התכנית: תכנית מפורטת מס' 441
נתאשרה בישיבה מיום 13-2-55 פרוטוקול מס' 273 החלטה מס' 13088
החתימות: יו"ר הועדה — מהנדס העיר — עוזר משנה
תאריך: 3.1.56

עירית תל-אביב-יפו
מחלקת ההנדסה מה מחלקה לבנין ערים
שם התכנית: תכנית מפורטת מס' 441
מס' סדורי: בע-55-32 — קנה מדה: 1:2500
חישב: — אישר: — תכנן: — שרטט: העתיק — בקר: 2
תאריך: 21-12-55 — מהנדס העיר — מנהל מח' משנה

עירית תל-אביב-יפו
מחלקת ההנדסה • מח' משנה: תכנון
שם התכנית
מס סדורי: — קנה מדה:
חישב: — סדר: — תכנן: — שרטט: — בקר: