


שטח תכנון עיר של תל-אביב-יפו תכנית מכורסת מס' 683

תקון-מס' 1 לשנת 1960 של תכנית ב.ע. 159


מחוז : תל-אביב
נפה : תל-אביב-יפו
עיר : תל-אביב-יפו
המתכנן : עיריית תל-אביב-יפו
היוזם :
חלקה : 1, 18, 21
מגוש : 6958

ק.מ. 1:250

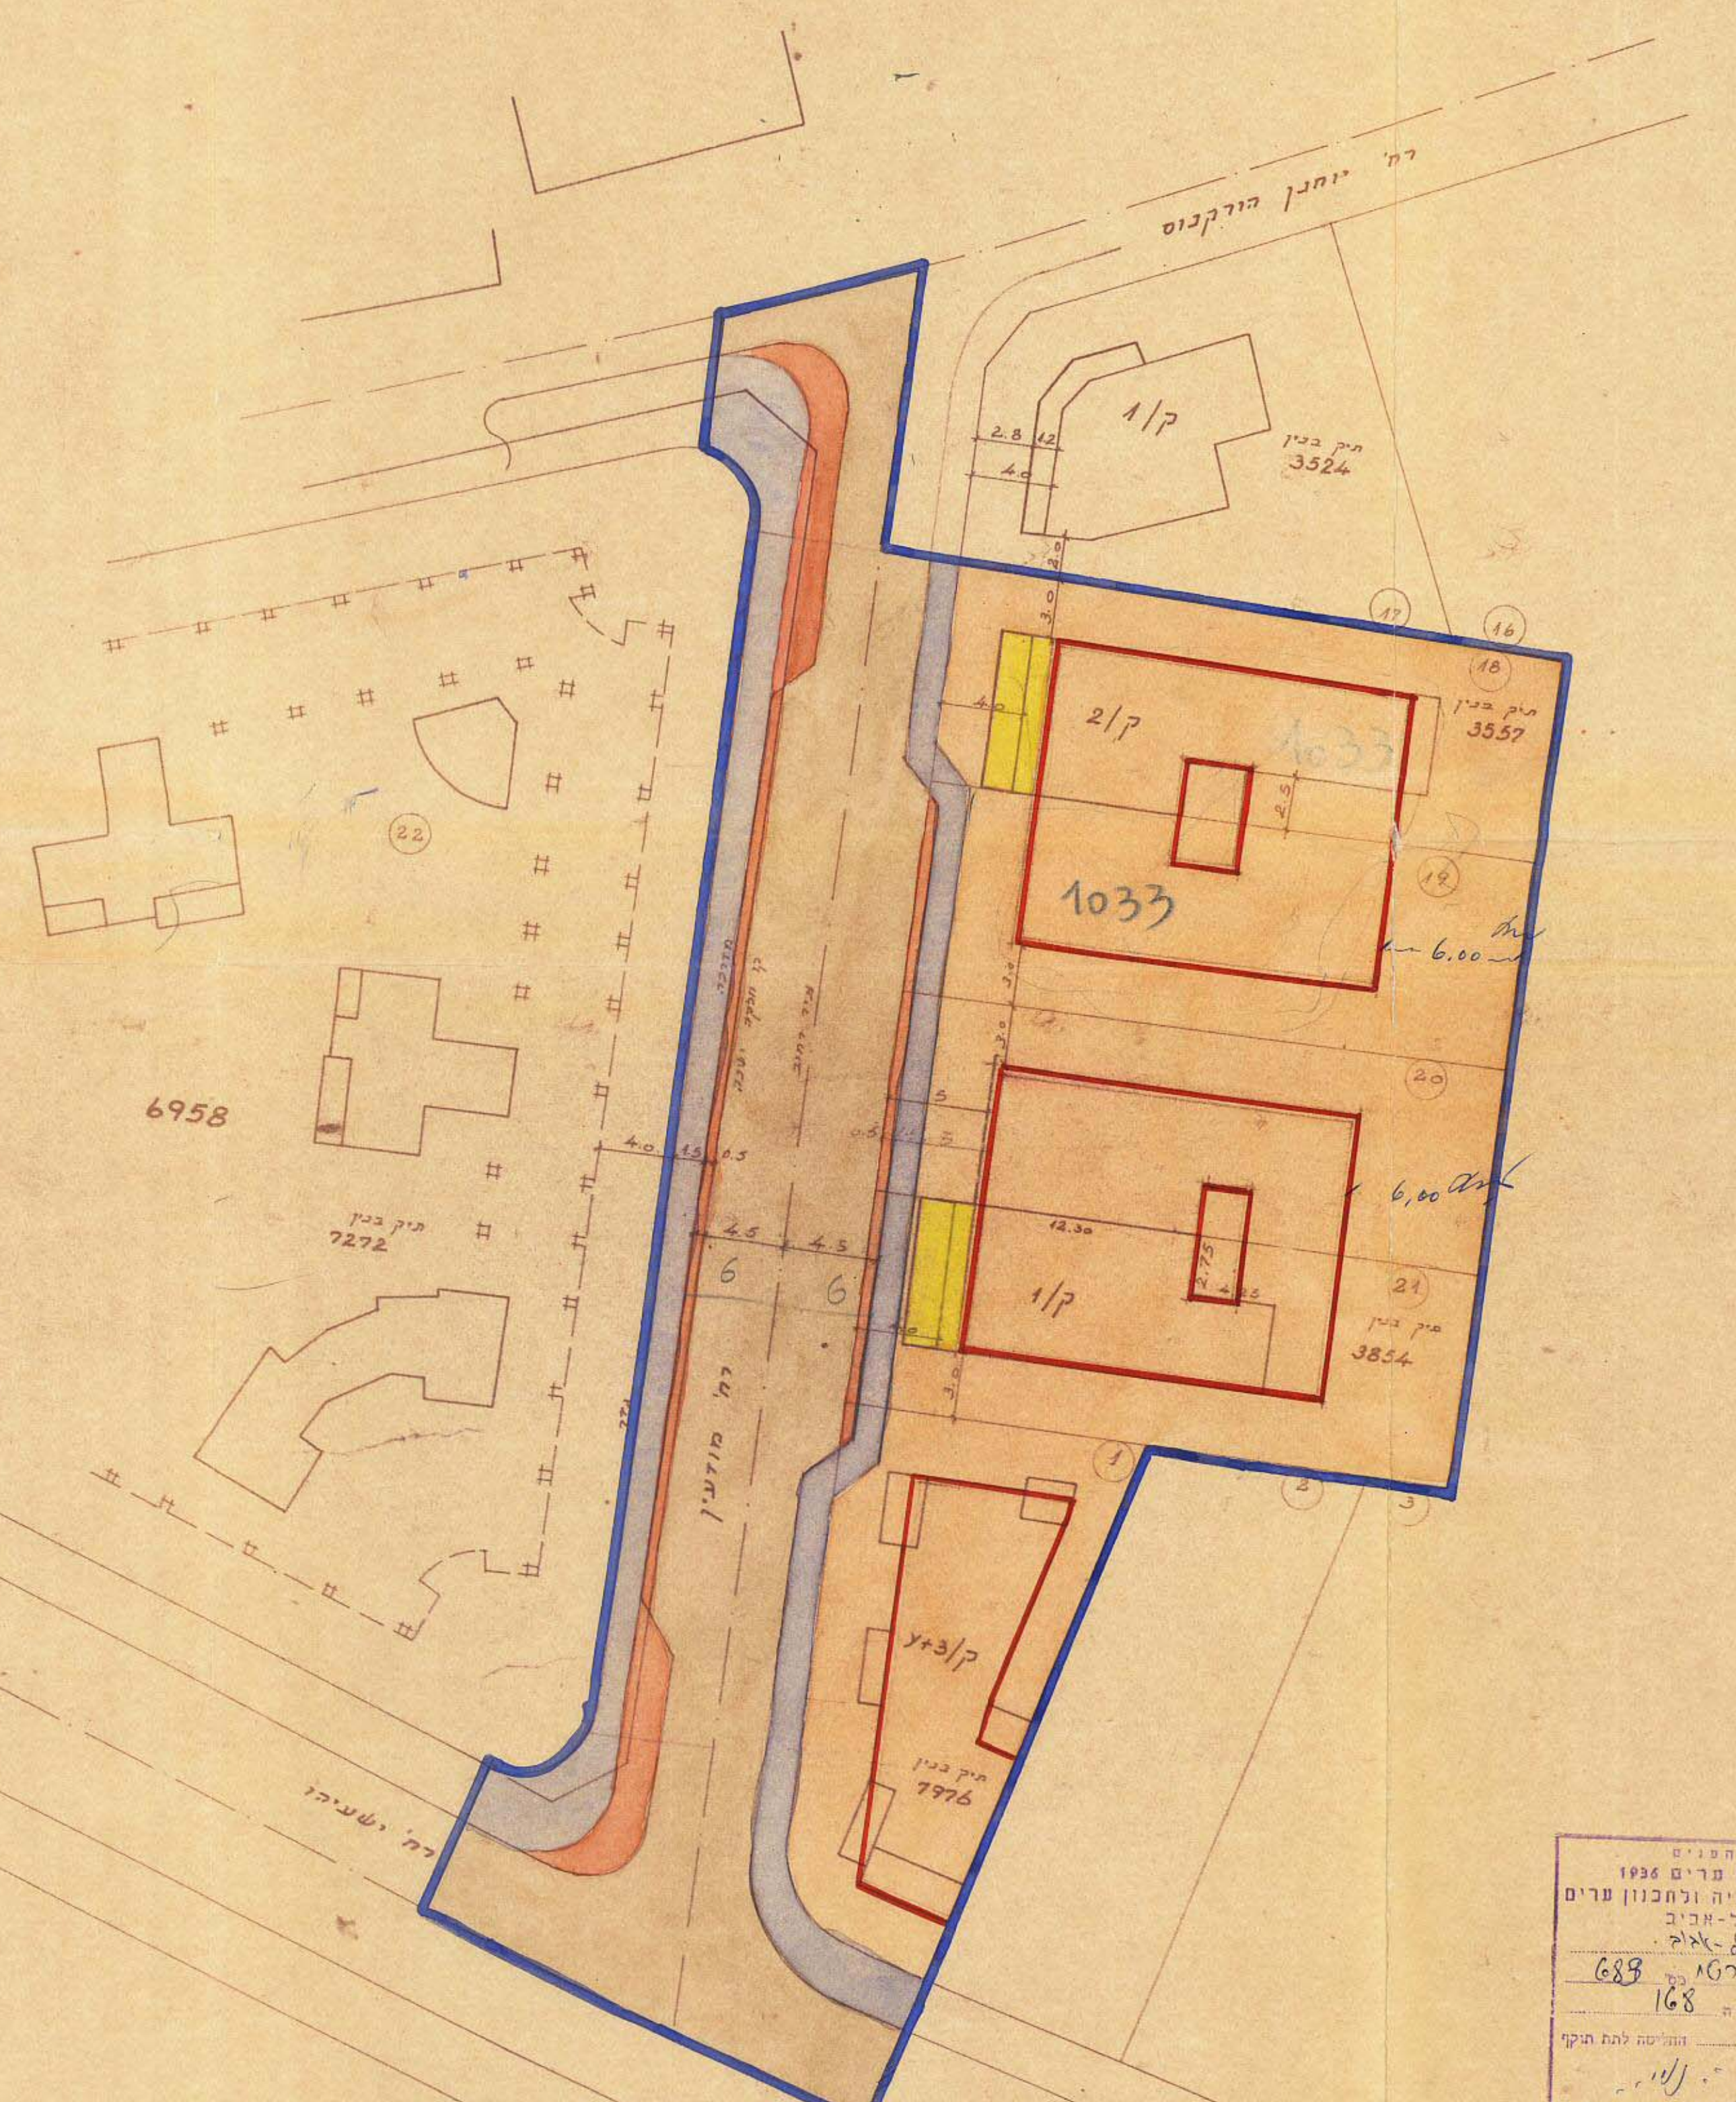

באורים

- גבול תכנית
- גבול חלקה ומספרה
- כביש קים חדש
- מזרקה
- אזור מגורים II
- קו בנין
- מבנים להדיסה
- משפד קומות בגנין קים 2/2

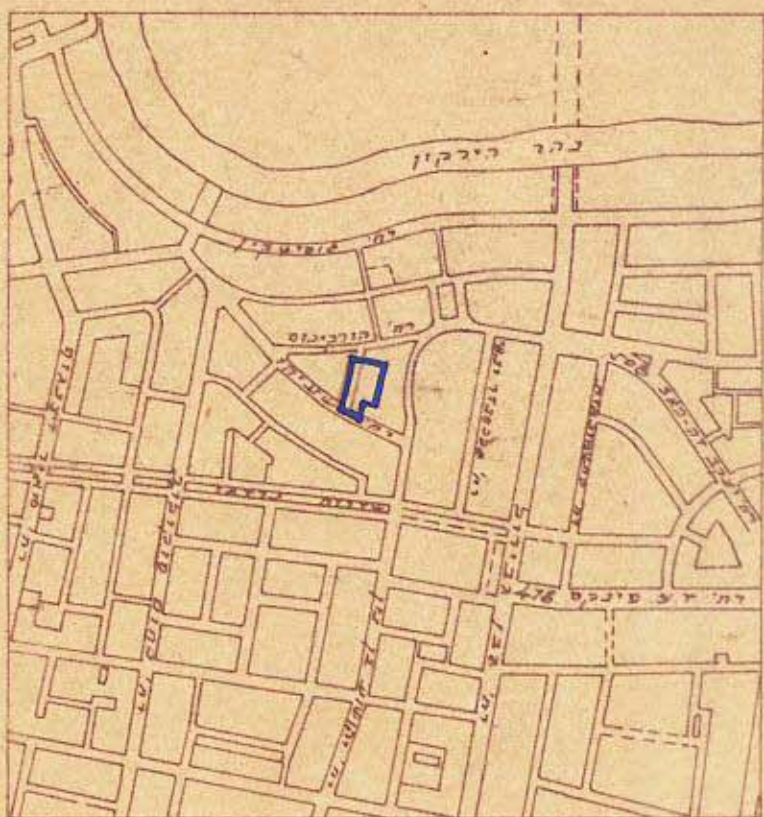

תרשים הסביבה
ק.מ. 1:10000

משרד הפנים
פקודת בנין ערים 1936
ועדה סחווית לבניה ולתכנון ערים
סחוו תל-אביב
מס' תכנון עיר : 683
מס' חסומוס : 168
תועדה מס' 166
מיום : 6.8.61
לחכמת התקדה לעיל
מנן סנול כללי לתכנון
יוסב ראש הועדה

משרד הפנים
פקודת בנין ערים 1936
ועדה סחווית לבניה ולתכנון ערים
סחוו תל-אביב
מס' תכנון ערים : 683
מס' חסומוס : 168
תועדה מס' 166
מיום : 27.8.61
לחכמת התקדה לעיל
מנן סנול כללי לתכנון
יוסב ראש הועדה

הועדה המסחווית לבנין ובנין ערים
תכנית מכורסת מס' 683
מס' חסומוס : 126600
תועדה מס' 32
מיום : 13.10.62
תאריך : 8.11.62

עיריית תל-אביב-יפו
מחלקת התועדה / מס' מסנה לתכנון ולבנין ערים
שטח תכנון : תכנית מכורסת מס' 683
ק.מ. 1:250
מס' חסומוס : 805/61
תאריך : 8.11.62