מאושרת - 1 - ג

ד.א. 16/64

שטח תכנון עיר של תל-אביב-יפו

תכנית מס׳ 932

תקון מס׳ 4 לשנת 1964 של ת.ב.ע. "B" חלק צפוני של אדמות מזרח תל-אביב (תקון 1943)

גוש: 6213

חלקות: 973, 978, 1131

בעל הקרקע והיוזם: מעונות גדי בע"מ

המתכנן: אדר.ל.שורצ'ל. אדורן - אדריכל, י. אפלבוים - מהנדס

שטח התכנית: 1454 מ"ר

מבנה בגובה 10 קומות מעל קומת עמודים מפולשת בשטח רצפות כולל = 180.5% = 2625 מ"ר

ק.מ: 1:250

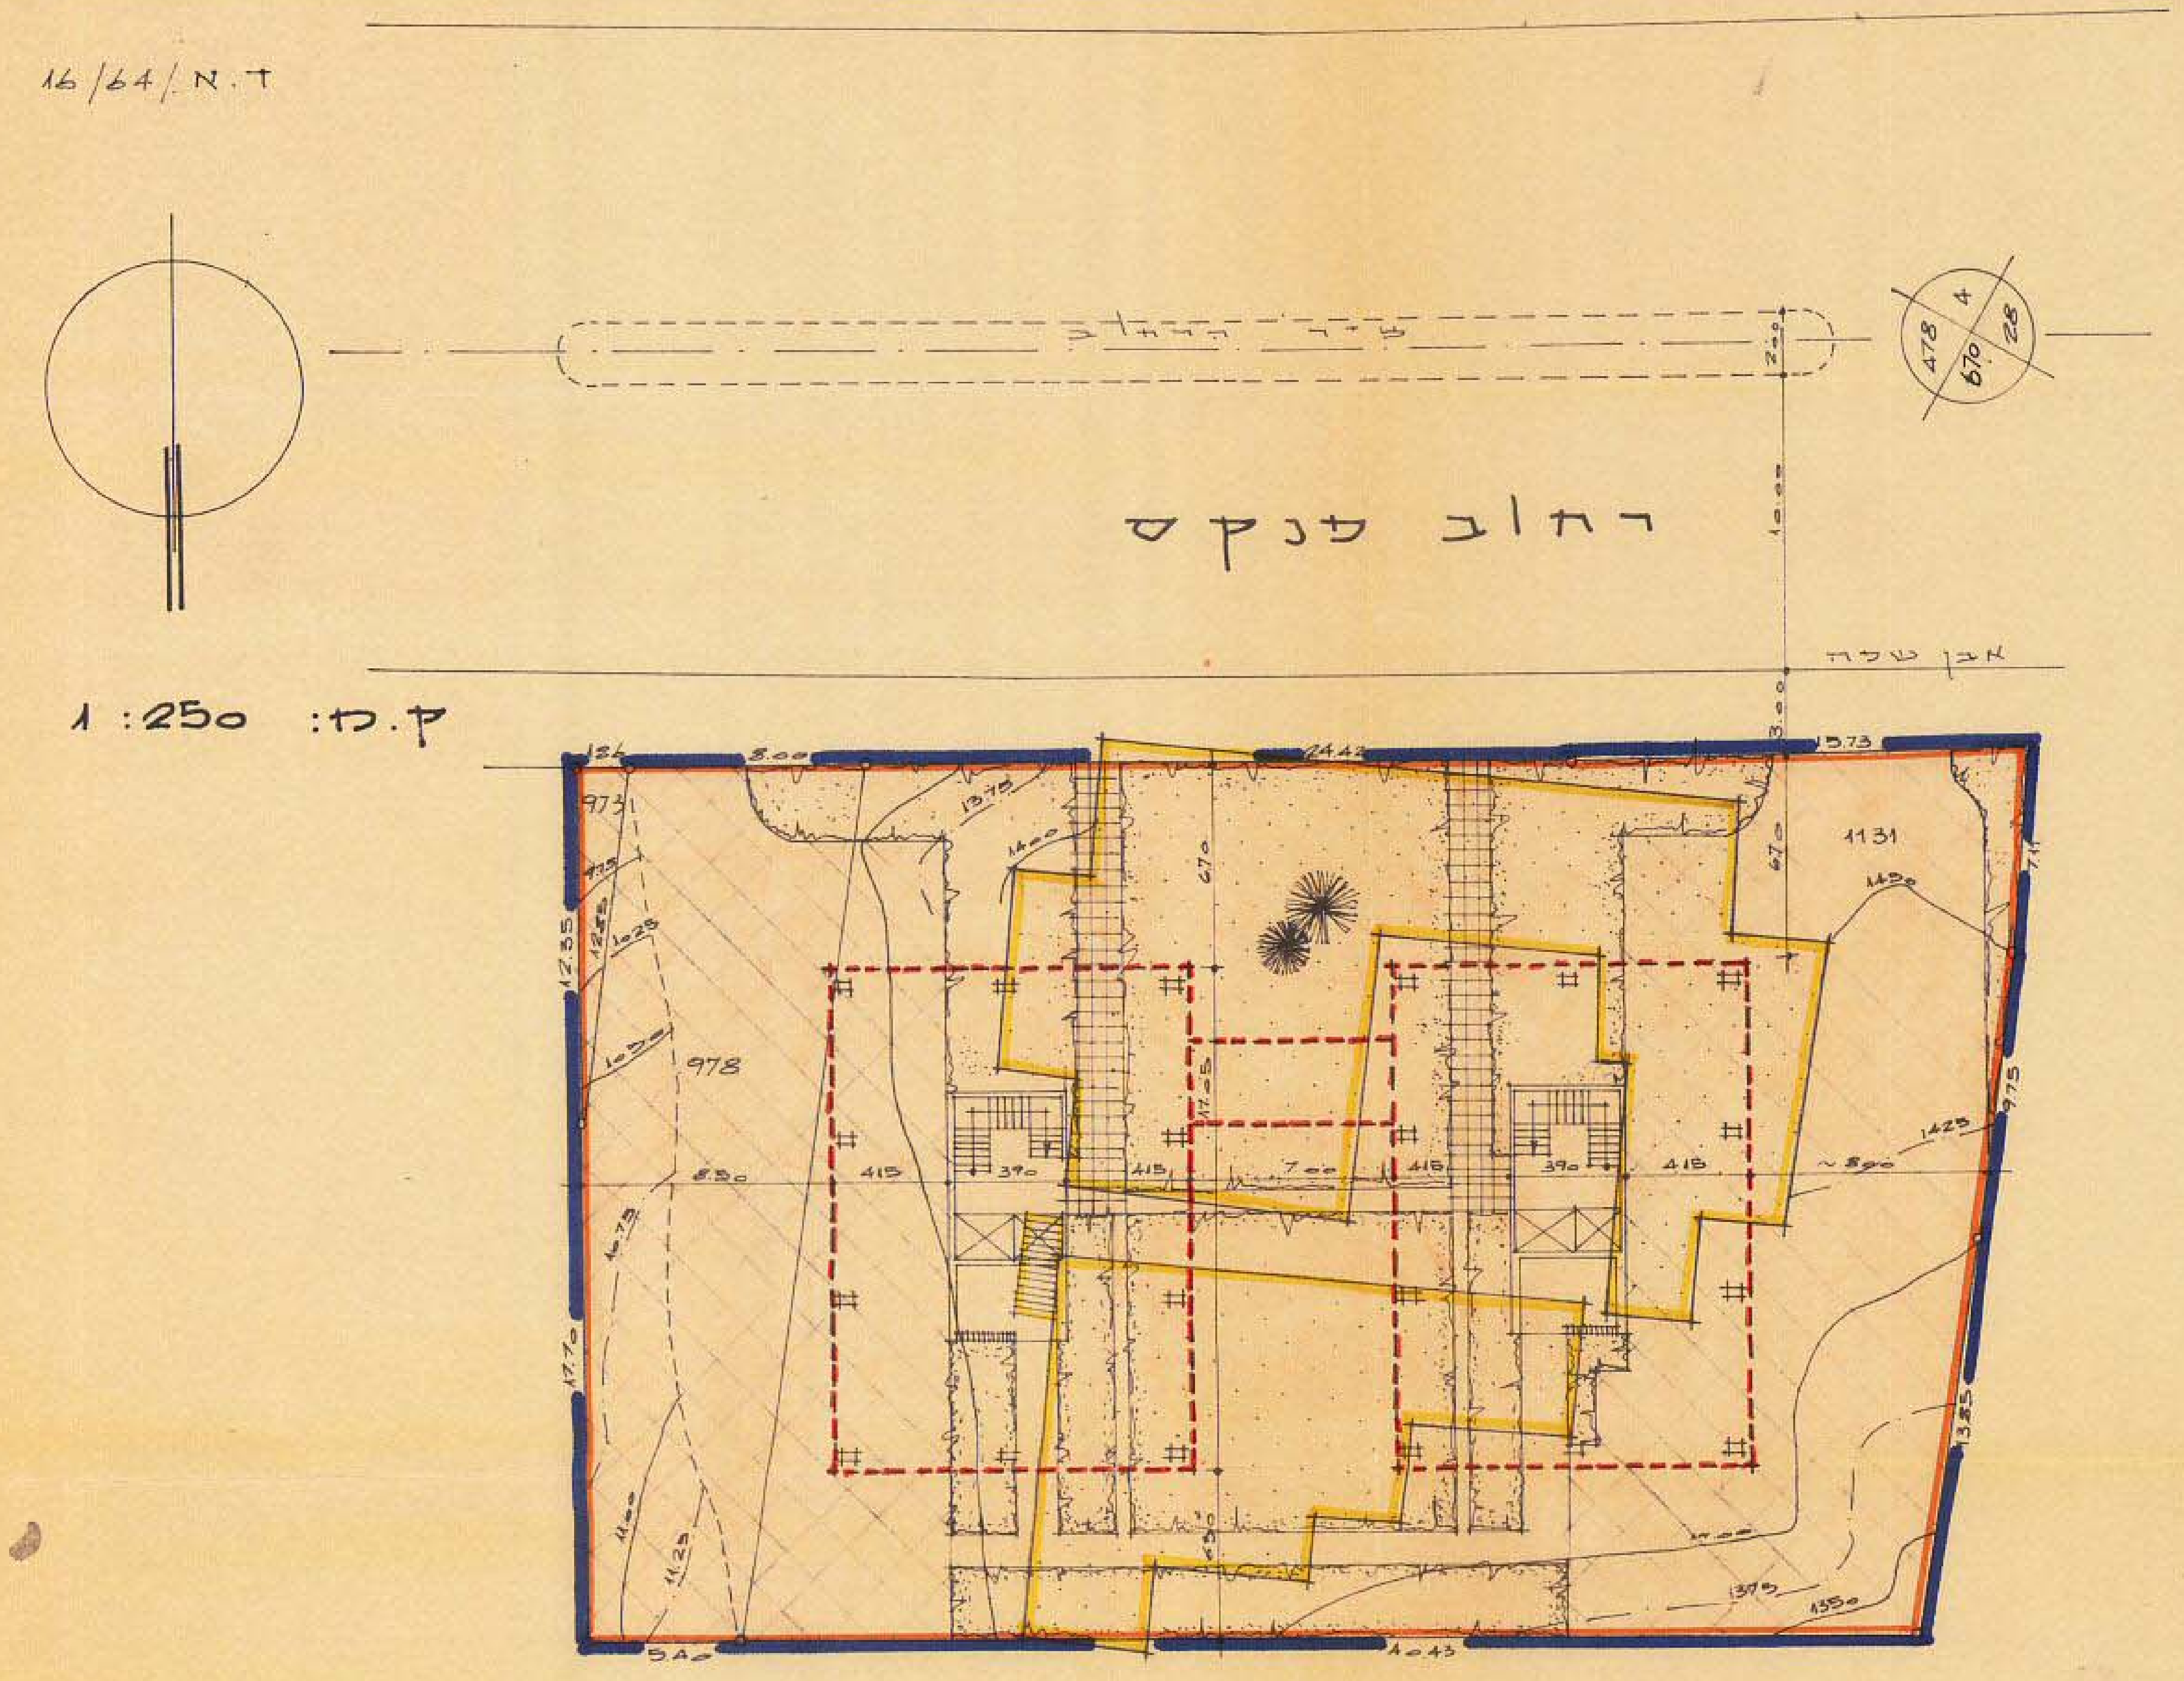

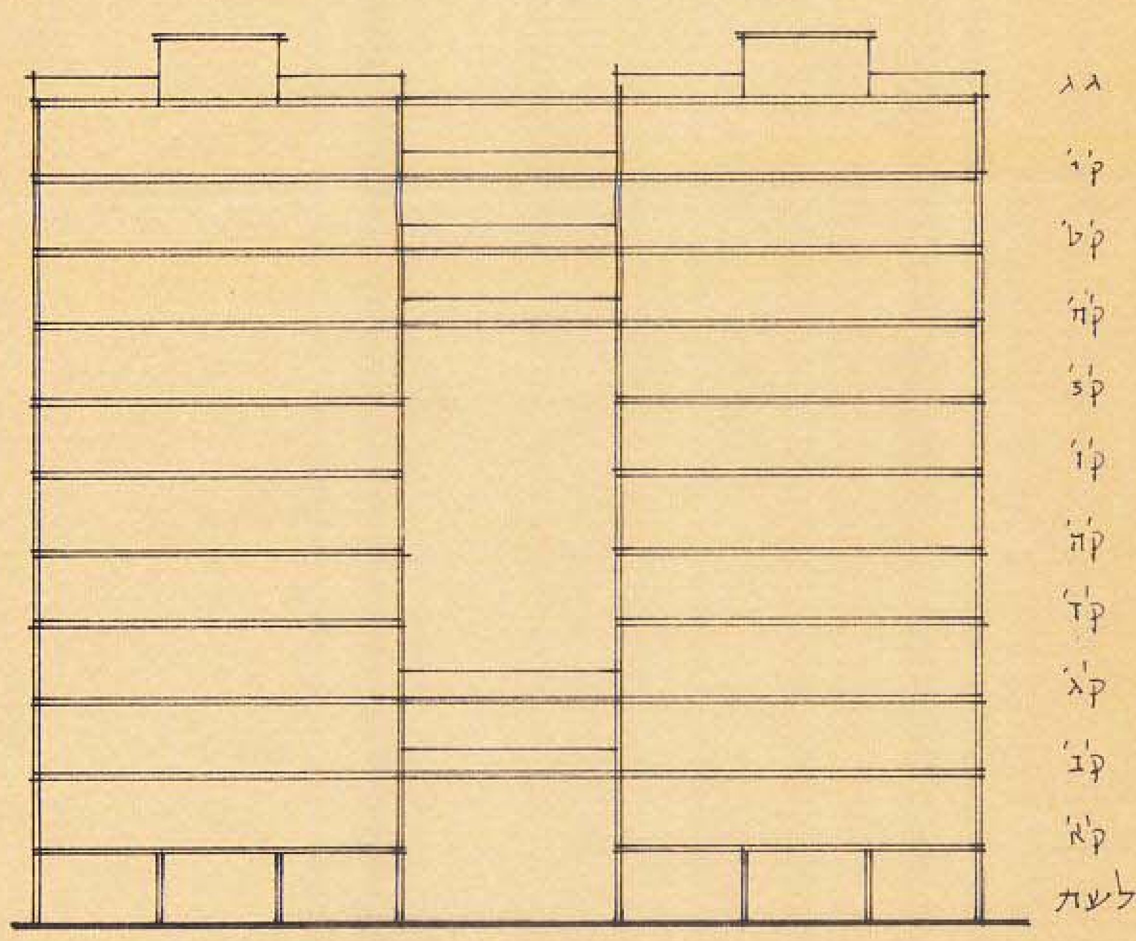

חתך סכמתי

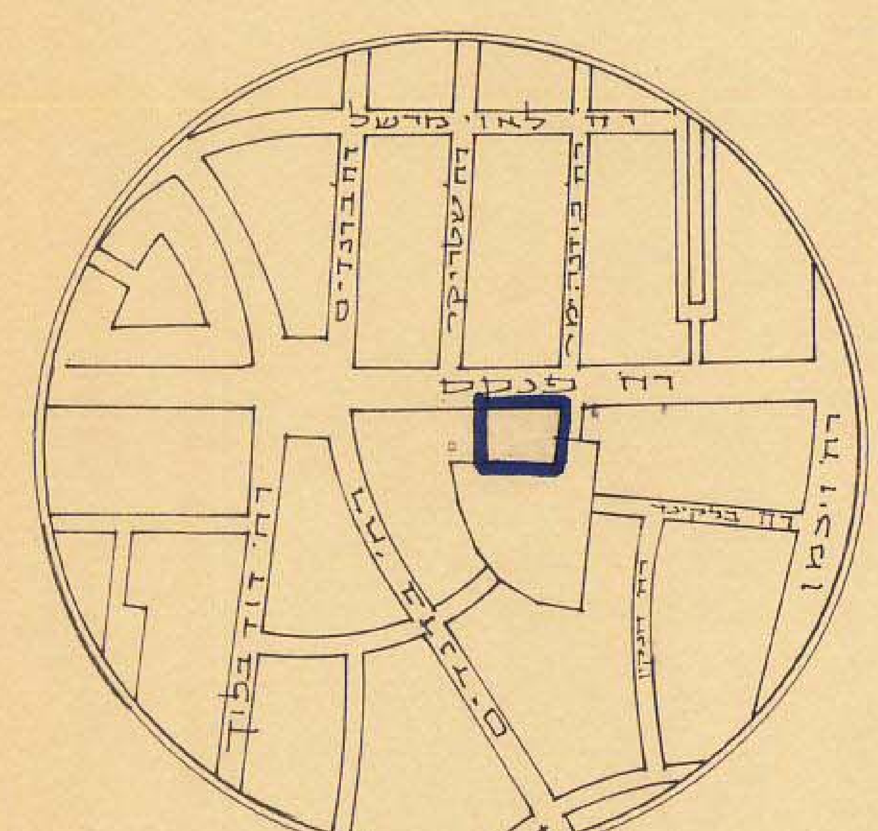

תרשים הסביבה 1:5000

מקרא

- גבול התכנית
- גבול חלקה ומספרה (978)
- אזור מגורים מיוחד
- אתור הבנין בקומות
- בנינים להריסה
- חניה פרטית
- מספר הדרך (478)
- קו הבנין בחזית לרח׳ (670 / 4)
- רוחב הדרך (28)

משרד הפנים
חוק התכנון והבניה תשכ"ה-1965
מחוז תל-אביב
מרחב תכנון מקומי תל-אביב-יפו
תכנית מפורטת מס׳ 932
הועדה המחוזית בישיבתה ה- 234
מיום 29.11.65 החליטה לתת תוקף לתכנית המוכרת לעיל.
יושב ראש הועדה / מנהל כללי לתכנון

משרד הפנים
חוק התכנון והבניה תשכ"ה-1965
מחוז תל-אביב
מרחב תכנון מקומי תל-אביב-יפו
תכנית מפורטת מס׳ 932
הועדה המחוזית בישיבתה ה- 214
מיום 9.11.64 החליטה להפקיד את התכנית המוכרת לעיל.
יושב ראש הועדה

הועדה המקומית לבניה ולתכנון עיר
תל-אביב-יפו
שם התכנית: תכנית מס׳ 932
הומלצה בישיבה מיום 23.2.64 פרוטוקול מס׳ 314 החלטה מס׳ 20114
ותוקנה ע״י הועדה המחוזית בישיבתה מיום 9.11.64
יו"ר הועדה
תאריך 4.2.66

חתימת המתכנן:	חתימת היוזם ובעל הקרקע:
יוסף אפלבוים, מהנדס רח׳ מאנה 26, תל-אביב טל. 234550 25.XI.1964	מעונות גדי בערבון מוגבל

88/1/66