


מַרְחֵב תִּכְנֹון מִקְוָמוֹ - תֵּל אֶבְיוֹן יִפְנוֹ

תִּשְׁרִיט לְתַכְנִית מס' 1628
שִׁינְיוֹ מס' 2 לְשָׂנָת 1972 שְׁלֵתָה מִפּוֹדָעָת מס' 1182

1:1000 ————— ק.ט.

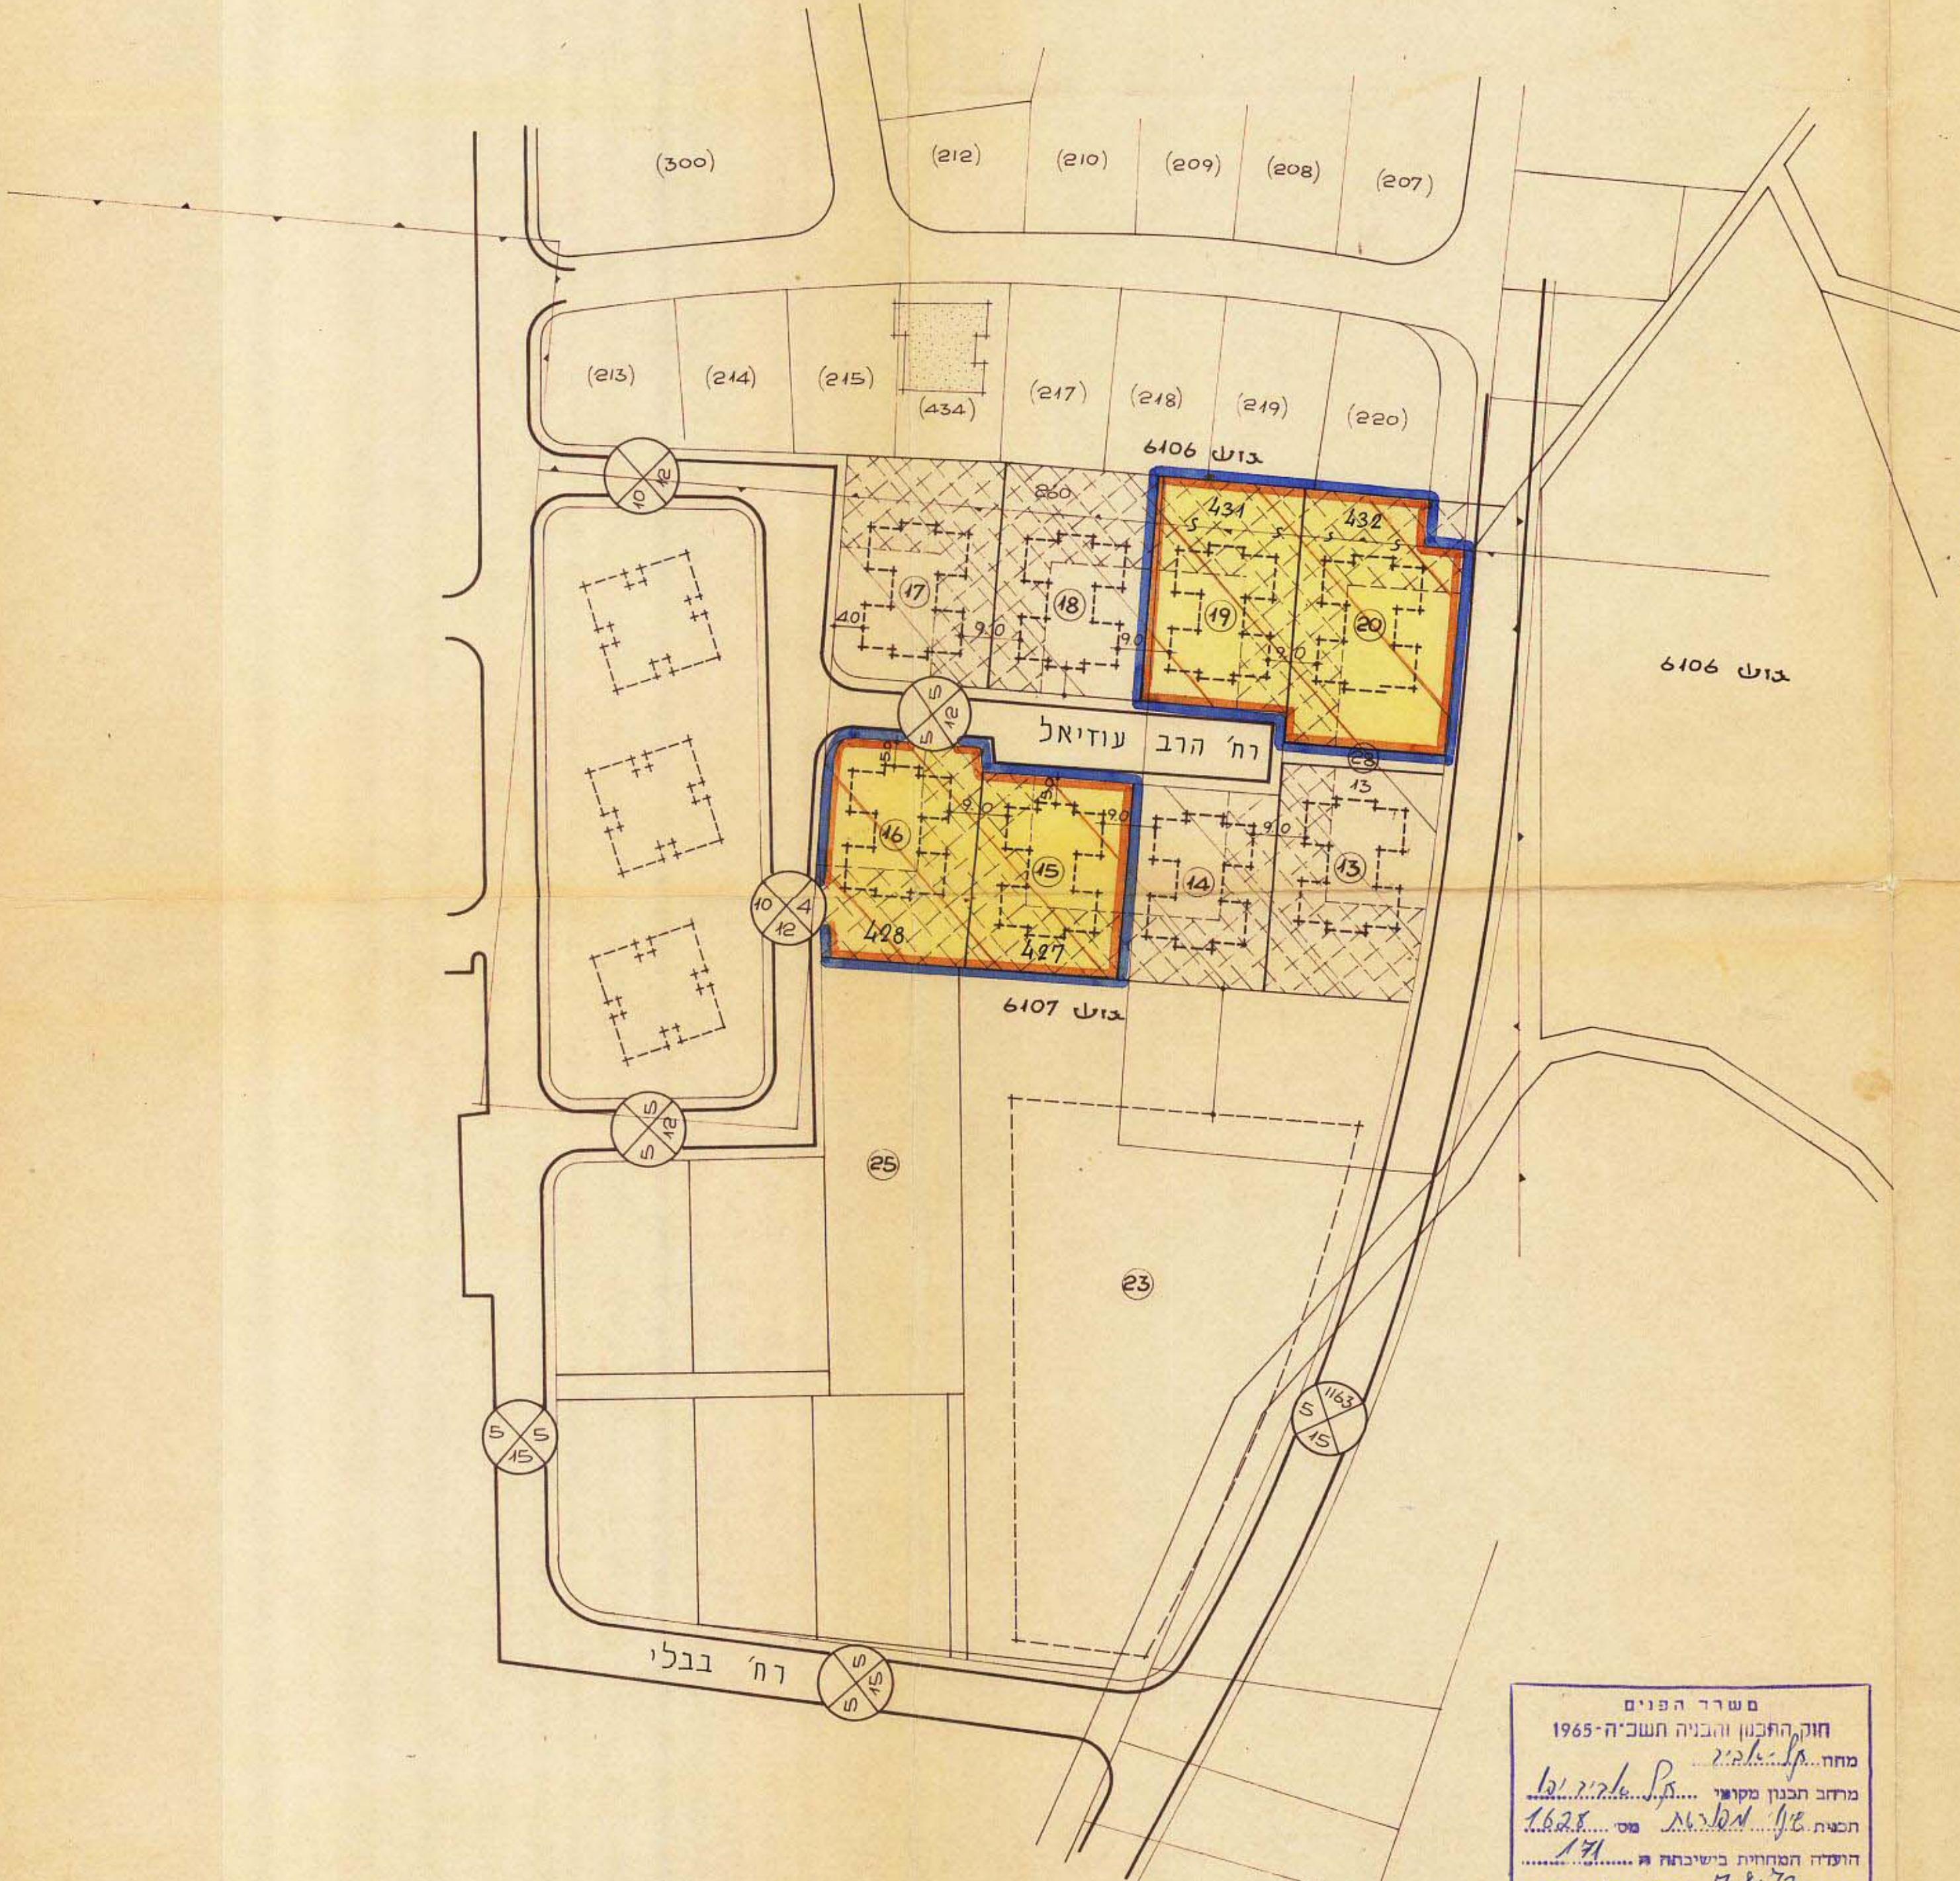

רישוט הבניינים ושטחו הניתן מטעם קיימת

מספר בניין	מספר הקומות	מ' ייח' לבניין	שטח בניה ב-מ' נ羞
1934	26	6 ק'+ע' + 2 דיזות גג	15
1934	26	6 ק'+ע' + 2 דיזות גג	16
1934	26	6 ק'+ע' + 2 דיזות גג	19
1934	26	6 ק'+ע' + 2 דיזות גג	20
7736	104		סה"כ

רישוט הבניינים ושטחו הניתן מטעם חז"ש

מספר בניין	מספר הקומות	מ' ייח' לבניין	שטח בניה ב-מ' נ羞
2000 ²¹	26	6 ק'+ע' + 2 דיזות גג	15
2000 ²¹	26	6 ק'+ע' + 2 דיזות גג	16
2000 ²¹	26	6 ק'+ע' + 2 דיזות גג	19
2000 ²¹	26	6 ק'+ע' + 2 דיזות גג	20
8000 ⁸⁴	104		סה"כ

שכון עובדים בע"מ

חותמת היוזם

חותמת בעל הקרקע

שכון עובדים בע"מ

חותמת היוזם

חותמת המפקח

תקון ובנייה רוח

שיפוט אל-ע'אל ט'ר'

סיניל ג'טראם

22/4/74

חותמת המקומית לתכנון ובנייה תל-אביב-יפו	
לכנית מס' 1628	
שם התכנינה: מטלחת לפטן ווירק (ל. הר. דון בתהנוויל)	
מספרותן 112 ב, מושטוקן 25.7.71	
אזרחי: 5968, 5967	
אשרה לפטן ווירק ע"מ: חותמת המפקח על הבניון ולכנית	
121	14.2.74
סקבתה:	תאריך:
30.4.74	מ"מ: מנהיג מטבחות העיר

חותמת המקומית לתכנון ובנייה תל-אביב-יפו	
לכנית מס' 1628	
שם התכנינה: מטלחת לפטן ווירק (ל. הר. דון בתהנוויל)	
מספרותן 112 ב, מושטוקן 25.7.71	
אשרה למטלחת לפטן ווירק ע"מ: חותמת המפקח על הבניון ולכנית	
181	14.2.74
סקבתה:	תאריך:
30.4.74	מ"מ: מנהיג מטבחות העיר

10.4.1971 י. פולשטיין ארכיטקט ובנייה עדשים