

3

מרחב תכנון מקומי  
תל - אביב - יפו

תסד"ט מצודף לתכנית מס' 985 ב'  
שנוי מס' 1 לשנת 1975 של תכנית מס' 985

מ.א.א. - 21.10.77

- מחוז: תל-אביב
- נפה: תל-אביב-יפו
- עיר: תל-אביב-יפו
- בעל הקרקע: מנהל מקרקעי ישראל
- יוזם: משרד העשכון
- מחבר התכנית: ד.בנס, ארכיטקט.
- שטח התכנית: 2.5 דונם.
- גושים וחלקי חלקות: 5,6,8 - 6337 ; 2,3 - 6338


מקרא

- גבול שטח התכנית
- גבול גוש
- גבול חלקה קיימת ומספרה
- אזור מגורים ג'
- אזור מגורים מיוחד
- שטח מועד לחכה
- מספר הדרך
- קו בען
- רוחב הדרך
- דרך לבטול

משרד הפנים  
חוק התכנון והבניה תשנ"ה-1965  
מחוז: תל-אביב-יפו  
מרחב תכנון מקומי  
תכנית: מ.א.א. - 21.10.77  
הועדה המחוזית בשיבתה ה'  
מומם: 21.10.77  
התקבלה והסודית לטעם  
מנן מנהל כלכלת התכנון

משרד הפנים  
חוק התכנון והבניה תשנ"ה-1965  
מחוז: תל-אביב-יפו  
מרחב תכנון מקומי  
תכנית: מ.א.א. - 21.10.77  
הועדה המחוזית בשיבתה ה'  
מומם: 21.10.77  
התקבלה והסודית לטעם  
מנן מנהל כלכלת התכנון

נבדק: 18.10.77  
תאריך: 18.10.77

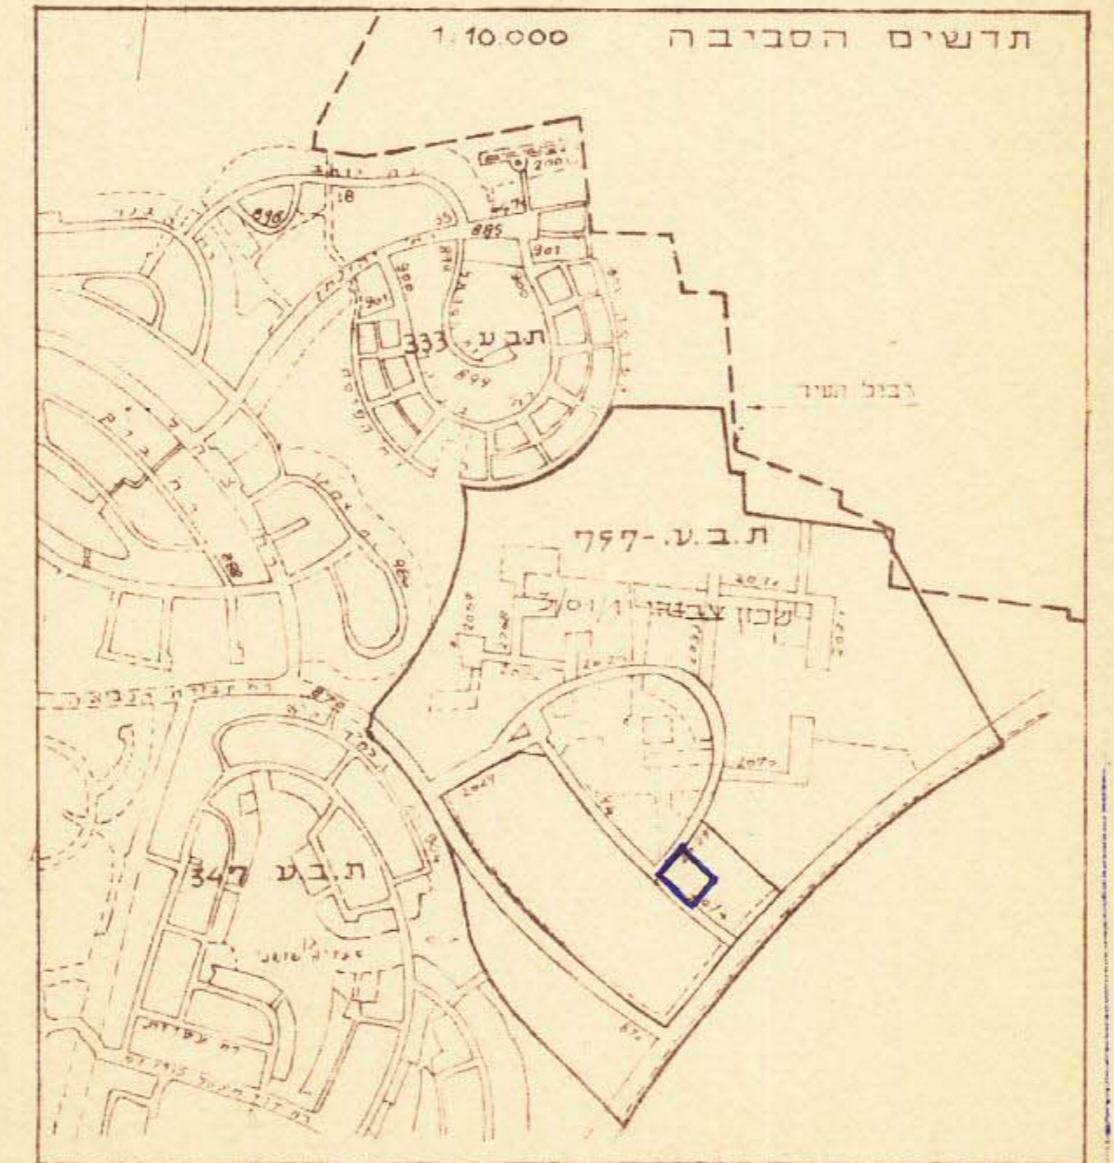


הידעה הסודיות לתכנון והבניה תיארוכה  
יום התכנית: תכנית מס' 985  
תאריך: 23. IX. 1975  
תכנון ופתוח

תחמת בעל הקרקע:

תחמת היוזם:

תחמת המתכנן: דבורה בנט, אדריכלים נעים  
תאריך: 25.76

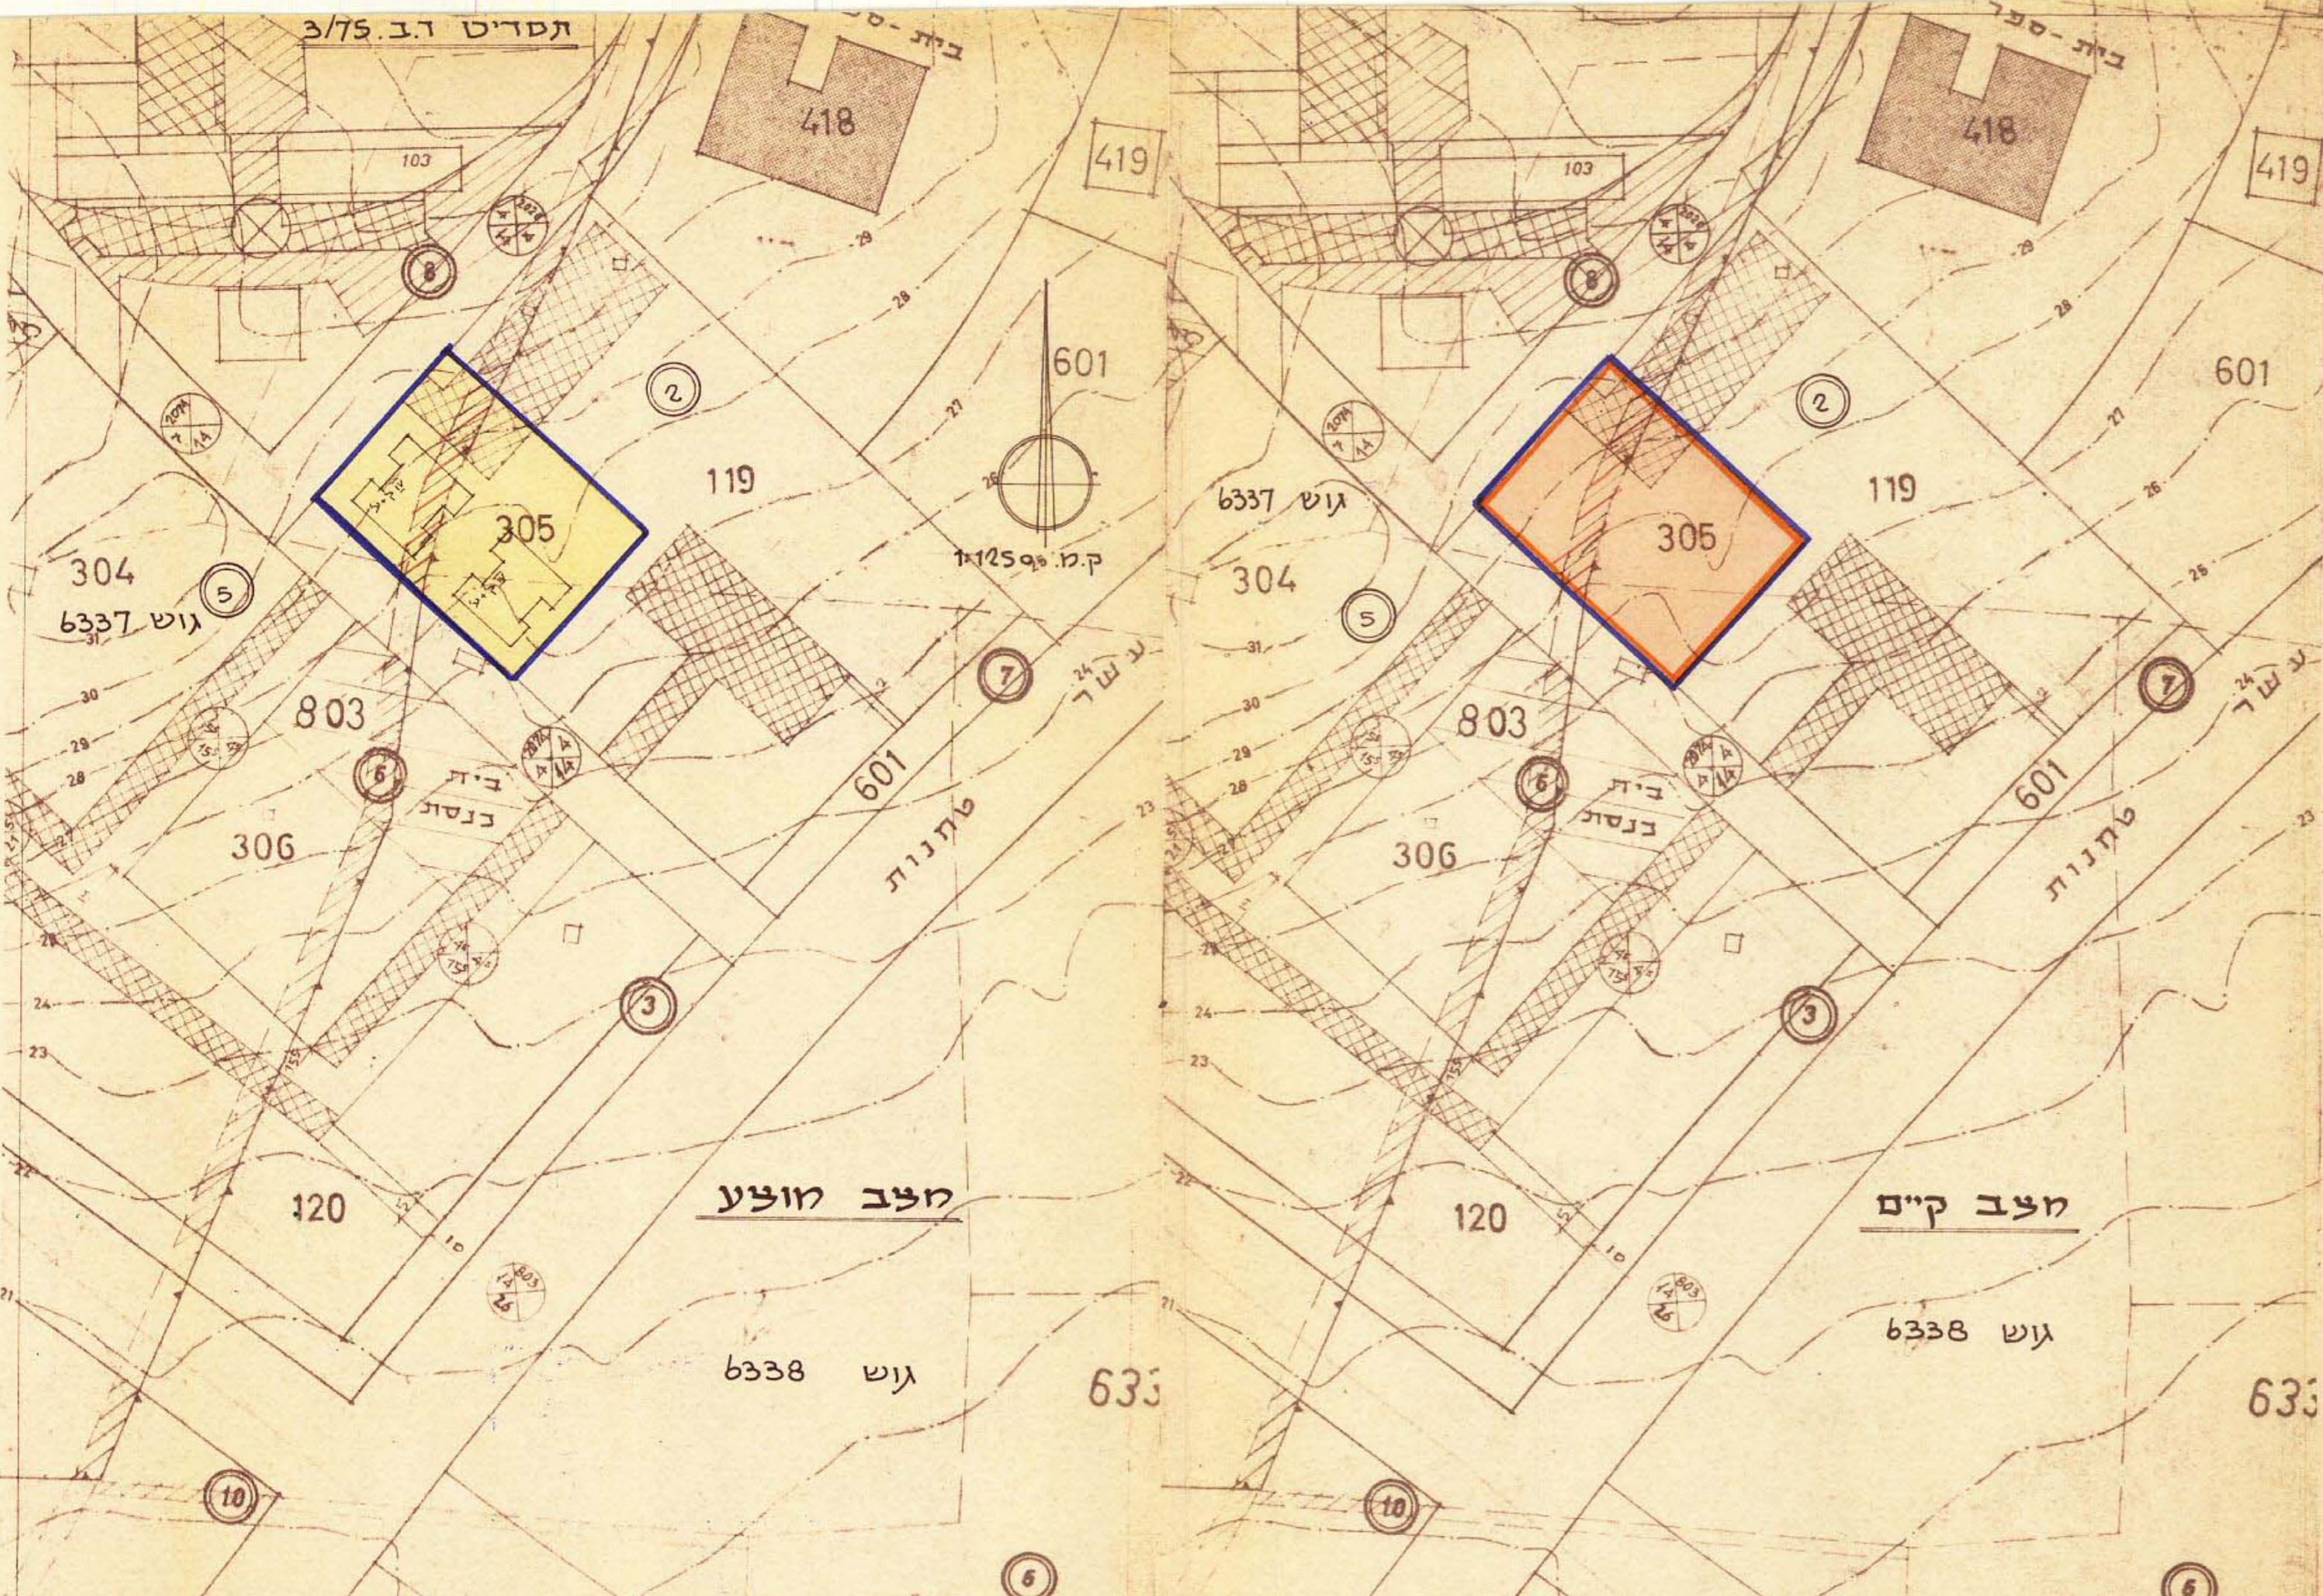

לוח יחידות דיון

מס'	אזור	מס' מגרש	שטח בד'	אחוז	גובה	מס' דיון	מס' בנינים	סה"כ דיון
1	מגורים ג'	305	2.5	100%	4 ק"מ	16	2	32

לוח שטחים

מס'	אזור	מס' מגרש	שטח בד'	אחוז	גובה	מס' דיון	מס' בנינים	סה"כ דיון
1	מגורים מיוחד	305	2.5	100%	2 ק"מ	28	1	28