

תכנית מס' 569
תאריך 8/8/31

מחבב תכנון מקומי בני-ברק

תשריט מצורף לתכנית מתאר 569
שכני לתכנית מתאר מס' 105 ו-365

- מחוז : תל-אביב
- נפה : תל-אביב יפו
- עיר : בני-ברק
- גוש : 6195
- חלקות : 799, 798 (263, 264)

בעל הקרקע : מסרי רגינה, נדיה ח' לקבלנות ובנין בע"מ, וחברת ח' 264 בגוש 6195 בע"מ.
מגיש התכנית : בנק דיסקונט (ל"י בורלא יצחק)

- היוצם : הועדה המקומית לתכנון ובניה בני-ברק
- המתכנן : אד"מ וייסנברגד וצבי כספי
- השטח : 1300 מ"ר

- גבול התכנית
- אזור מיוחד
- דרך קיימת

הועדה המקומית לתכנון ובניה בני-ברק

תכנית מס' 569
הועברה לערעה
החלטות לשם אשרור
בתיבה מס' 3/20
של הועדה
המקומית לתכנון ובניה בני-ברק
תאריך 4.6.31
ע"ש ראש הועדה


הועדה המקומית לתכנון ובניה בני-ברק

תכנית מס' 569
הועברה לערעה
החלטות לשם אשרור
בתיבה מס' 16/19
של הועדה
המקומית לתכנון ובניה בני-ברק
תאריך 19.6.31
ע"ש ראש הועדה


משרד הפנים מחוז תל-אביב
חוק התכנון והבניה תש"ח-1965

אשרור תכנית מס' 569
התכנית מאשררת מס' 569
סעיף 1108 (א) לחוק
שמואל לסקר
יו"ר הועדה המחייבת

יוסף יהודה כהן
הנדסאי
בני-ברק

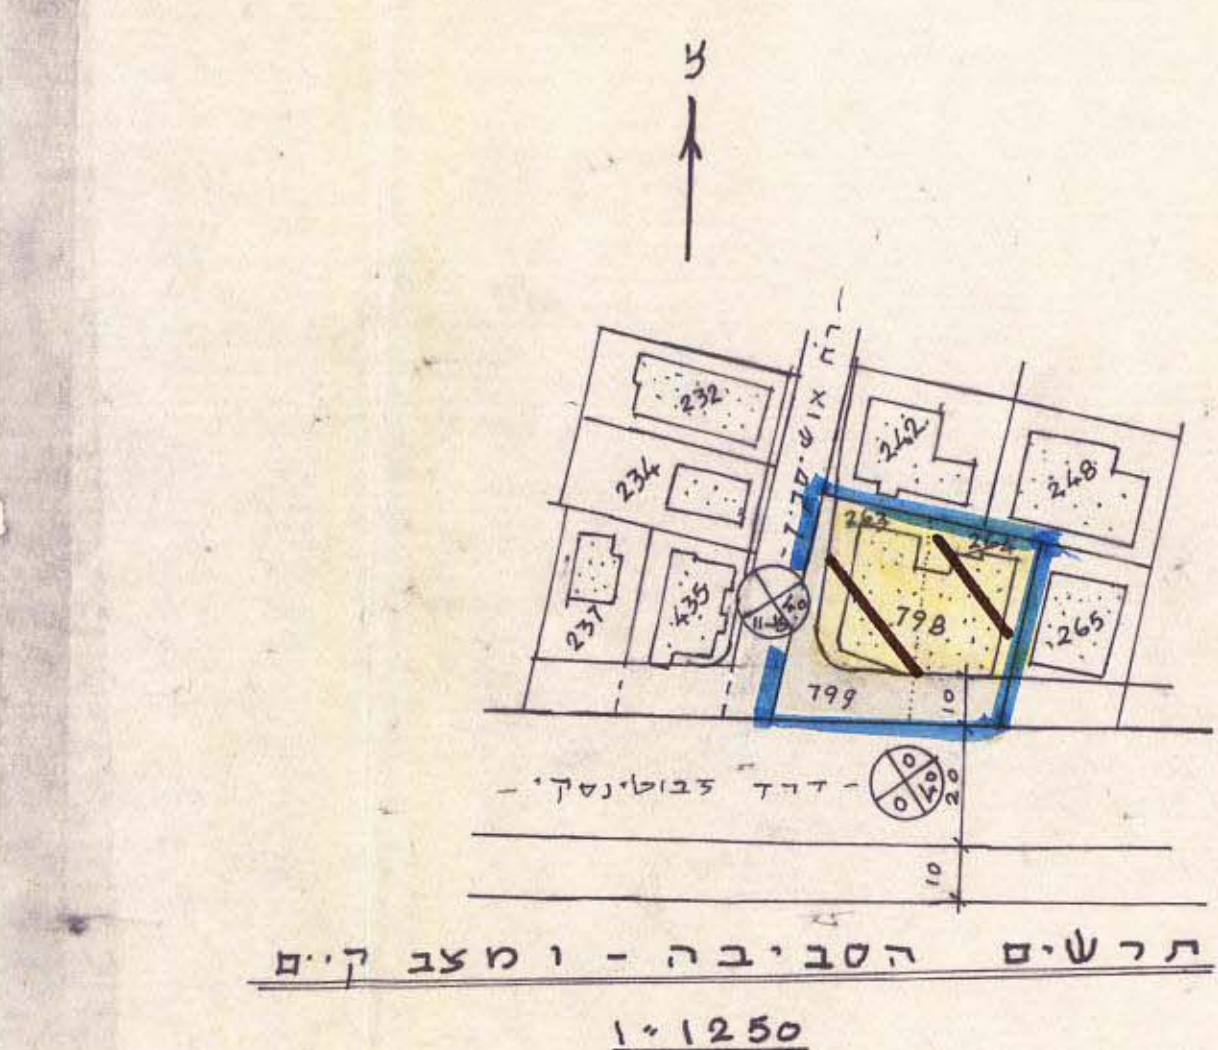


תרשים הסביבה - ומצב קיים
1:250

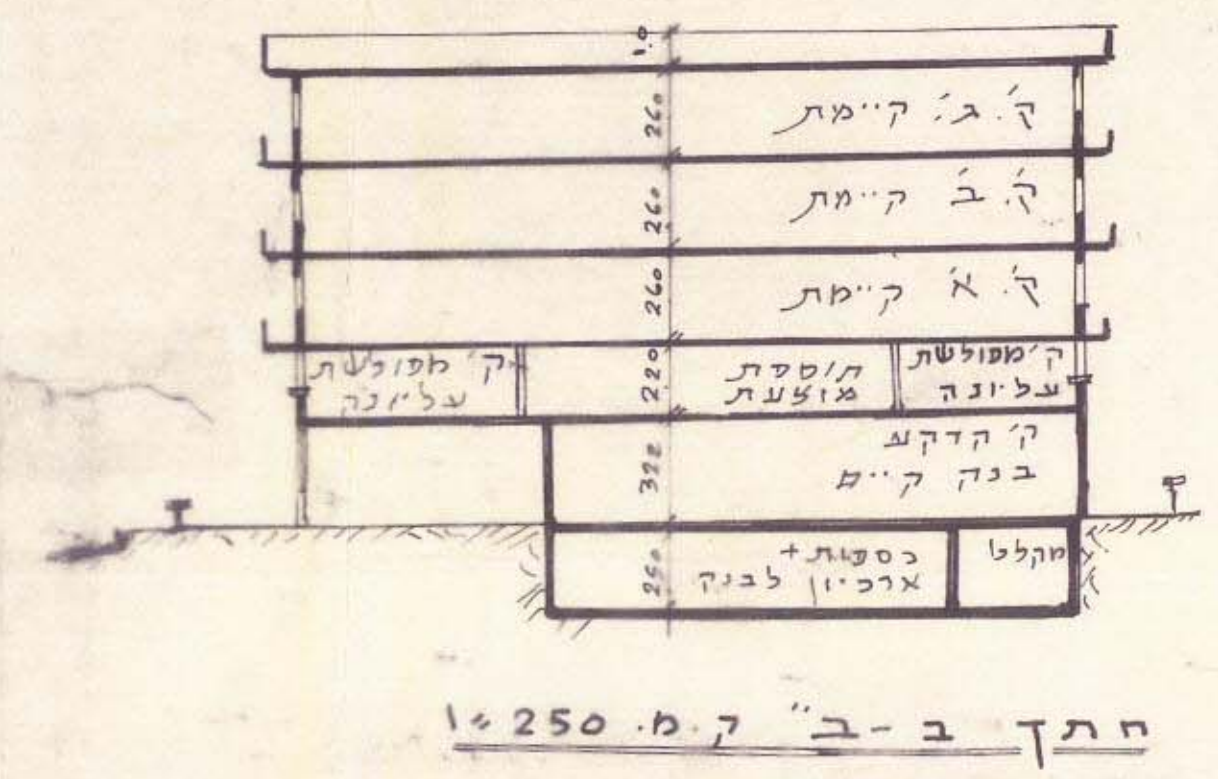

ח' א' ב' ב' ק' מ. 1:250


לוח שטחי התכנית			
חלקה רשומה	חלקה רשומה	חלקה רשומה	חלקה רשומה
מס' שטח	מס' שטח	מס' שטח	מס' שטח
263	683	798	804
264	617	799	496
סה"כ	1300		1300

מוסדת בניה של 1555 מ"ר בק מכולשת עלונה
לבנק הקיים בק-ק

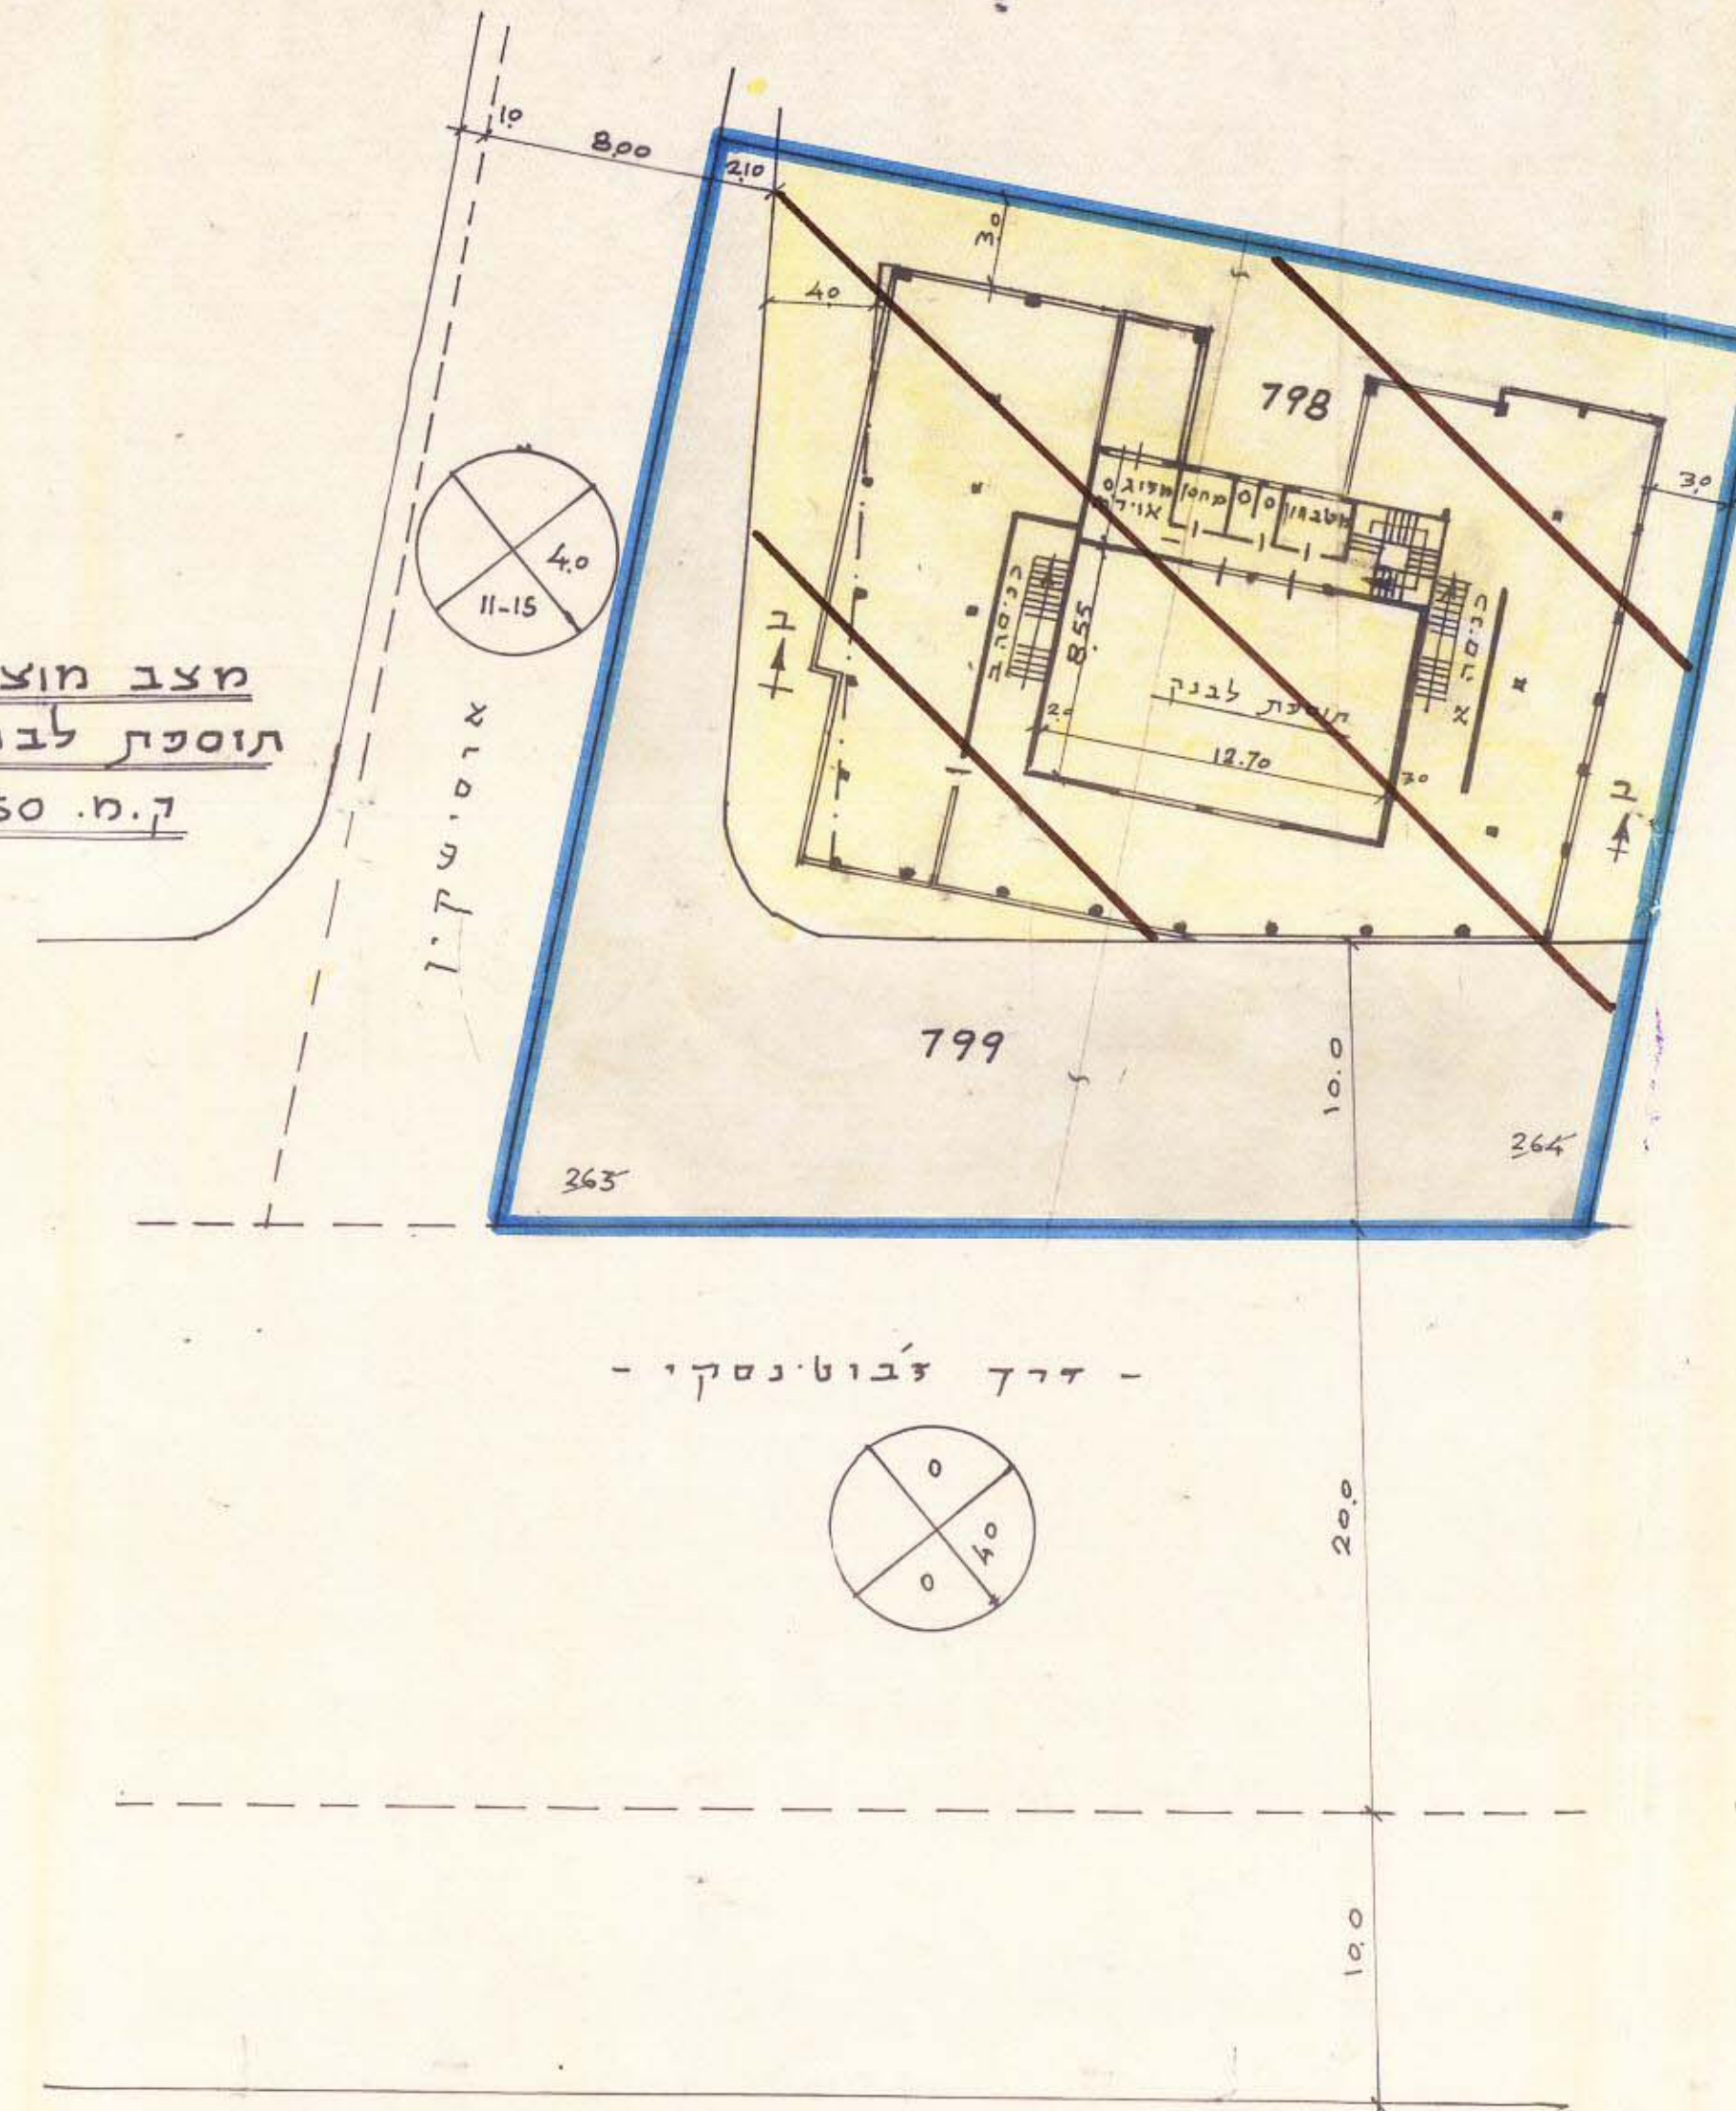

דרך צבולנסקי -

ק.ק. וחניה 1:250

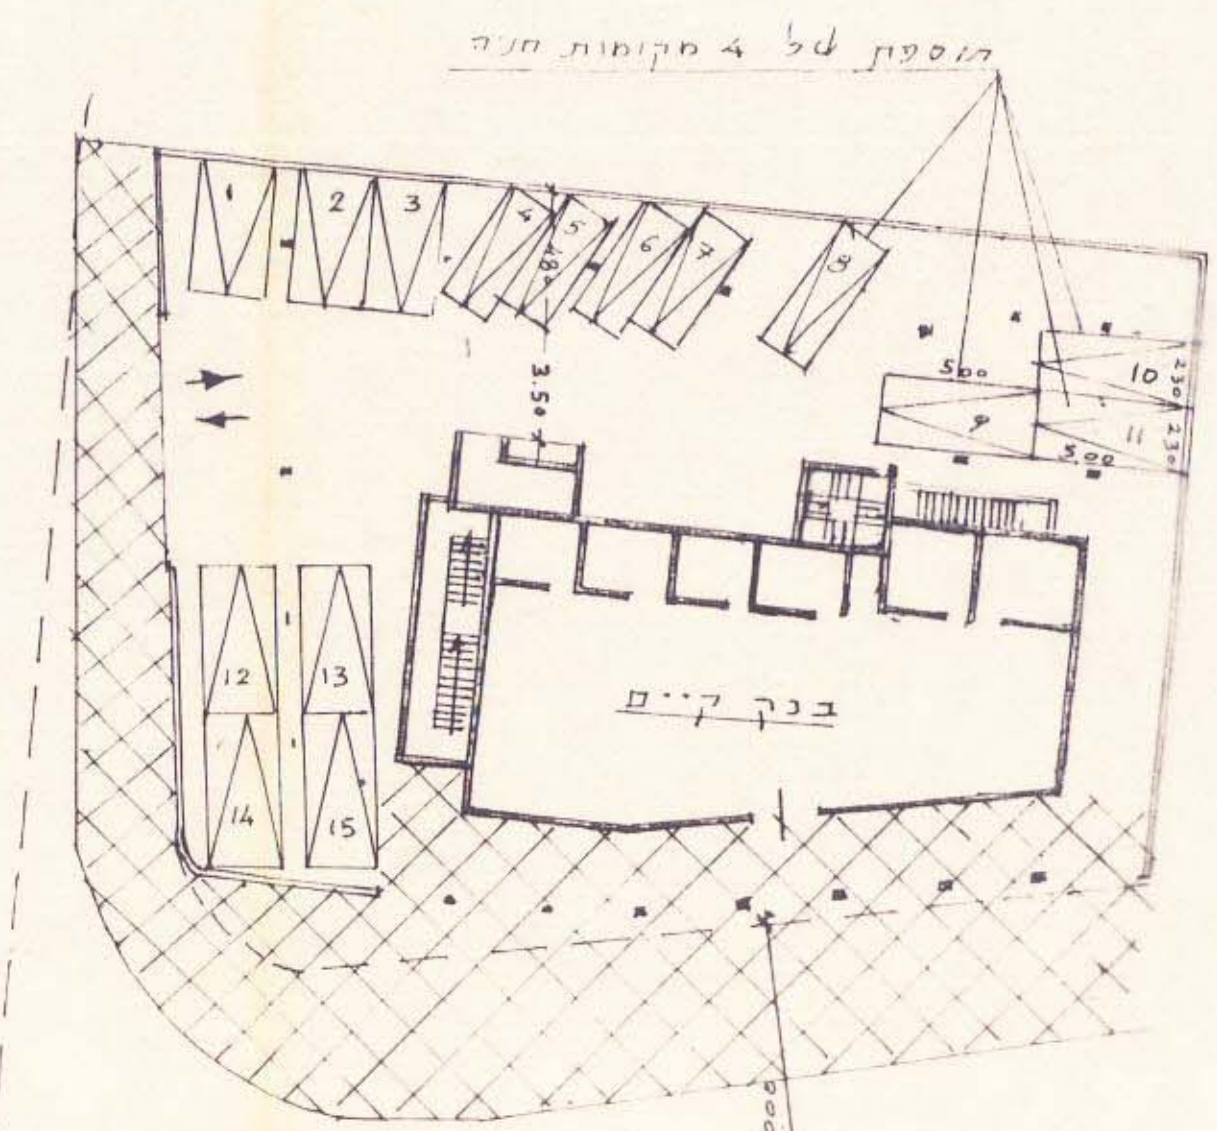

דרך צבולנסקי

עיריית בני-ברק, מחלקת-תכנון
אין התנגדות להסדר חניה
לכוננות
ול
מטאיות
בתנאים הבאים: לשטח 12 קמ"ר
ול 12 קמ"ר
תאריך 11.8.31
נכחל-אחיהל