

שטח תכנון עיר 21-22


שטח תכנון עיר 21-22

1:625

מאסר 1-1
מ/כ"ל-2000-2000

מחזור = 134
מקום = 134
גוש = 6187
שטח = 134
הבעה = חברה יסמן ד"ר של הצועל המגומ

משרד הפנים
פקודה בנין ערים 1936
ועדה מחוזית לבניה ולתכנון ערים
מחוז תל-אביב
מרחב תכנון ערים
הכנית: 79
ועדה המחוזית בישיבתה ה-
מיום: 4.5.67
החליטה להקיר את התכנית הנקובה לעיל
מנכ"ל כללי לתכנון: יוסף ראש הועדה

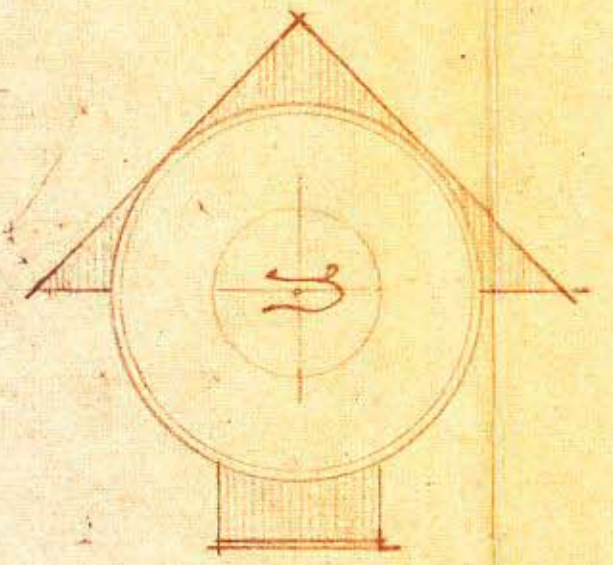


משרד הפנים
פקודה בנין ערים 1936
ועדה מחוזית לבניה ולתכנון ערים
מחוז תל-אביב
מרחב תכנון עיר
הכנית: 79
ועדה המחוזית בישיבתה ה-
מיום: 4.5.67
החליטה לתת תוקף לתכנית הנקובה לעיל
מנכ"ל כללי לתכנון: יוסף ראש הועדה

ועדה המחוזית לבנין ובנין ערים
תכנית מס' 7
לשם אזורי שטח מס' 8
הועדה המחוזית לבנין ערים בניברוק
מאריך: 5.3.67
יושב ראש הועדה

חלוקת חלקה מס' 134. גוש 6187

מס' חלקה	שטח חלקה	שטח חלקה	שטח חלקה
1	636	15	505
2	628	16	460
3	628	17	562
4	628	18	740
5	628	19	740
6	628	20	526
7	628	21	530
8	628	22	617
9	628	23	625
10	620	24	625
11	589	25	625
12	575	26	823
13	575	27	825
14	575	27	825
15	16.989	70	16.989
16	2.320	9.69	2.320
17	4.769	19.60	4.769
18	182	75	182
19	24.260	100	24.260

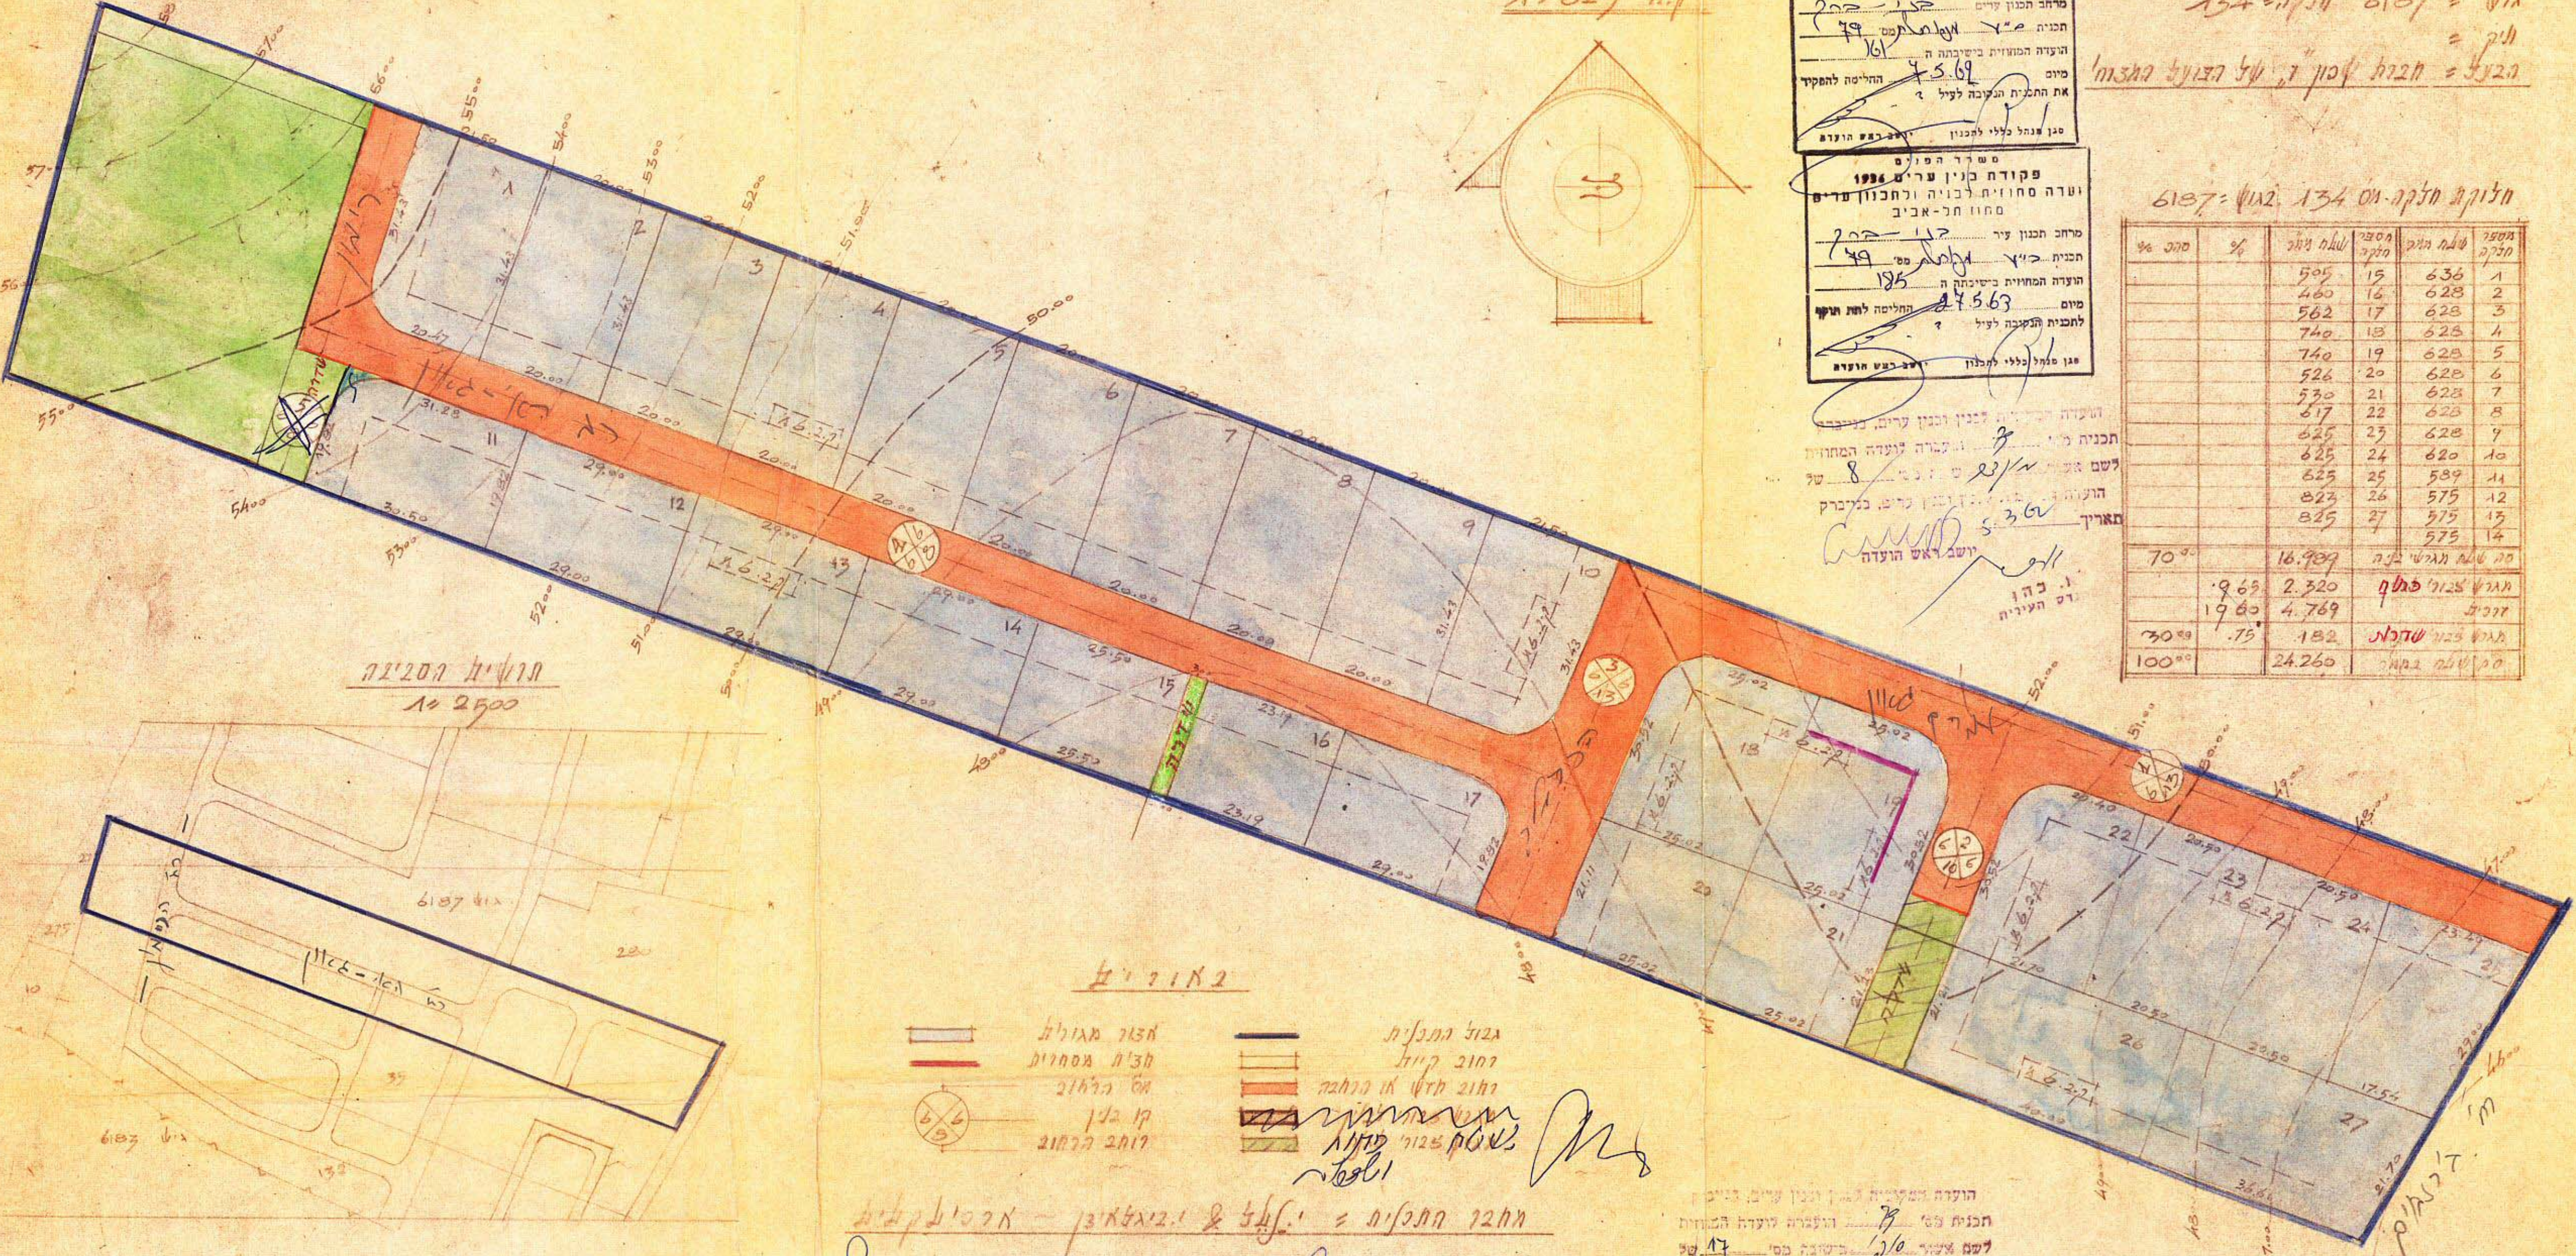

תושיה מס' 2500

מאסר 2

- גבול התכנית
- רחוב קיים
- רחוב חדש או מרחבה
- מרחב תכנון עיר
- שטח מס' 2500
- אזור מגורים
- חציה מסחרית
- מס' 6187
- קו בנין
- קו תחום

אחזקת התכנית = י.א.ל. & י.ב.א.א.א. - ארכיטקטים

מסכנות
חברה ליסוד טכנות דחיות בע"מ

חתימת הבעלים
15.8.63

ועדה המחוזית לבנין ובנין ערים
תכנית מס' 7
לשם אזורי שטח מס' 8
הועדה המחוזית לבנין ערים בניברוק
מאריך: 14.2.67
יושב ראש הועדה

י.א.ל. & י.ב.א.א.א.

15.1.1955