




דחוב חבצע קדש

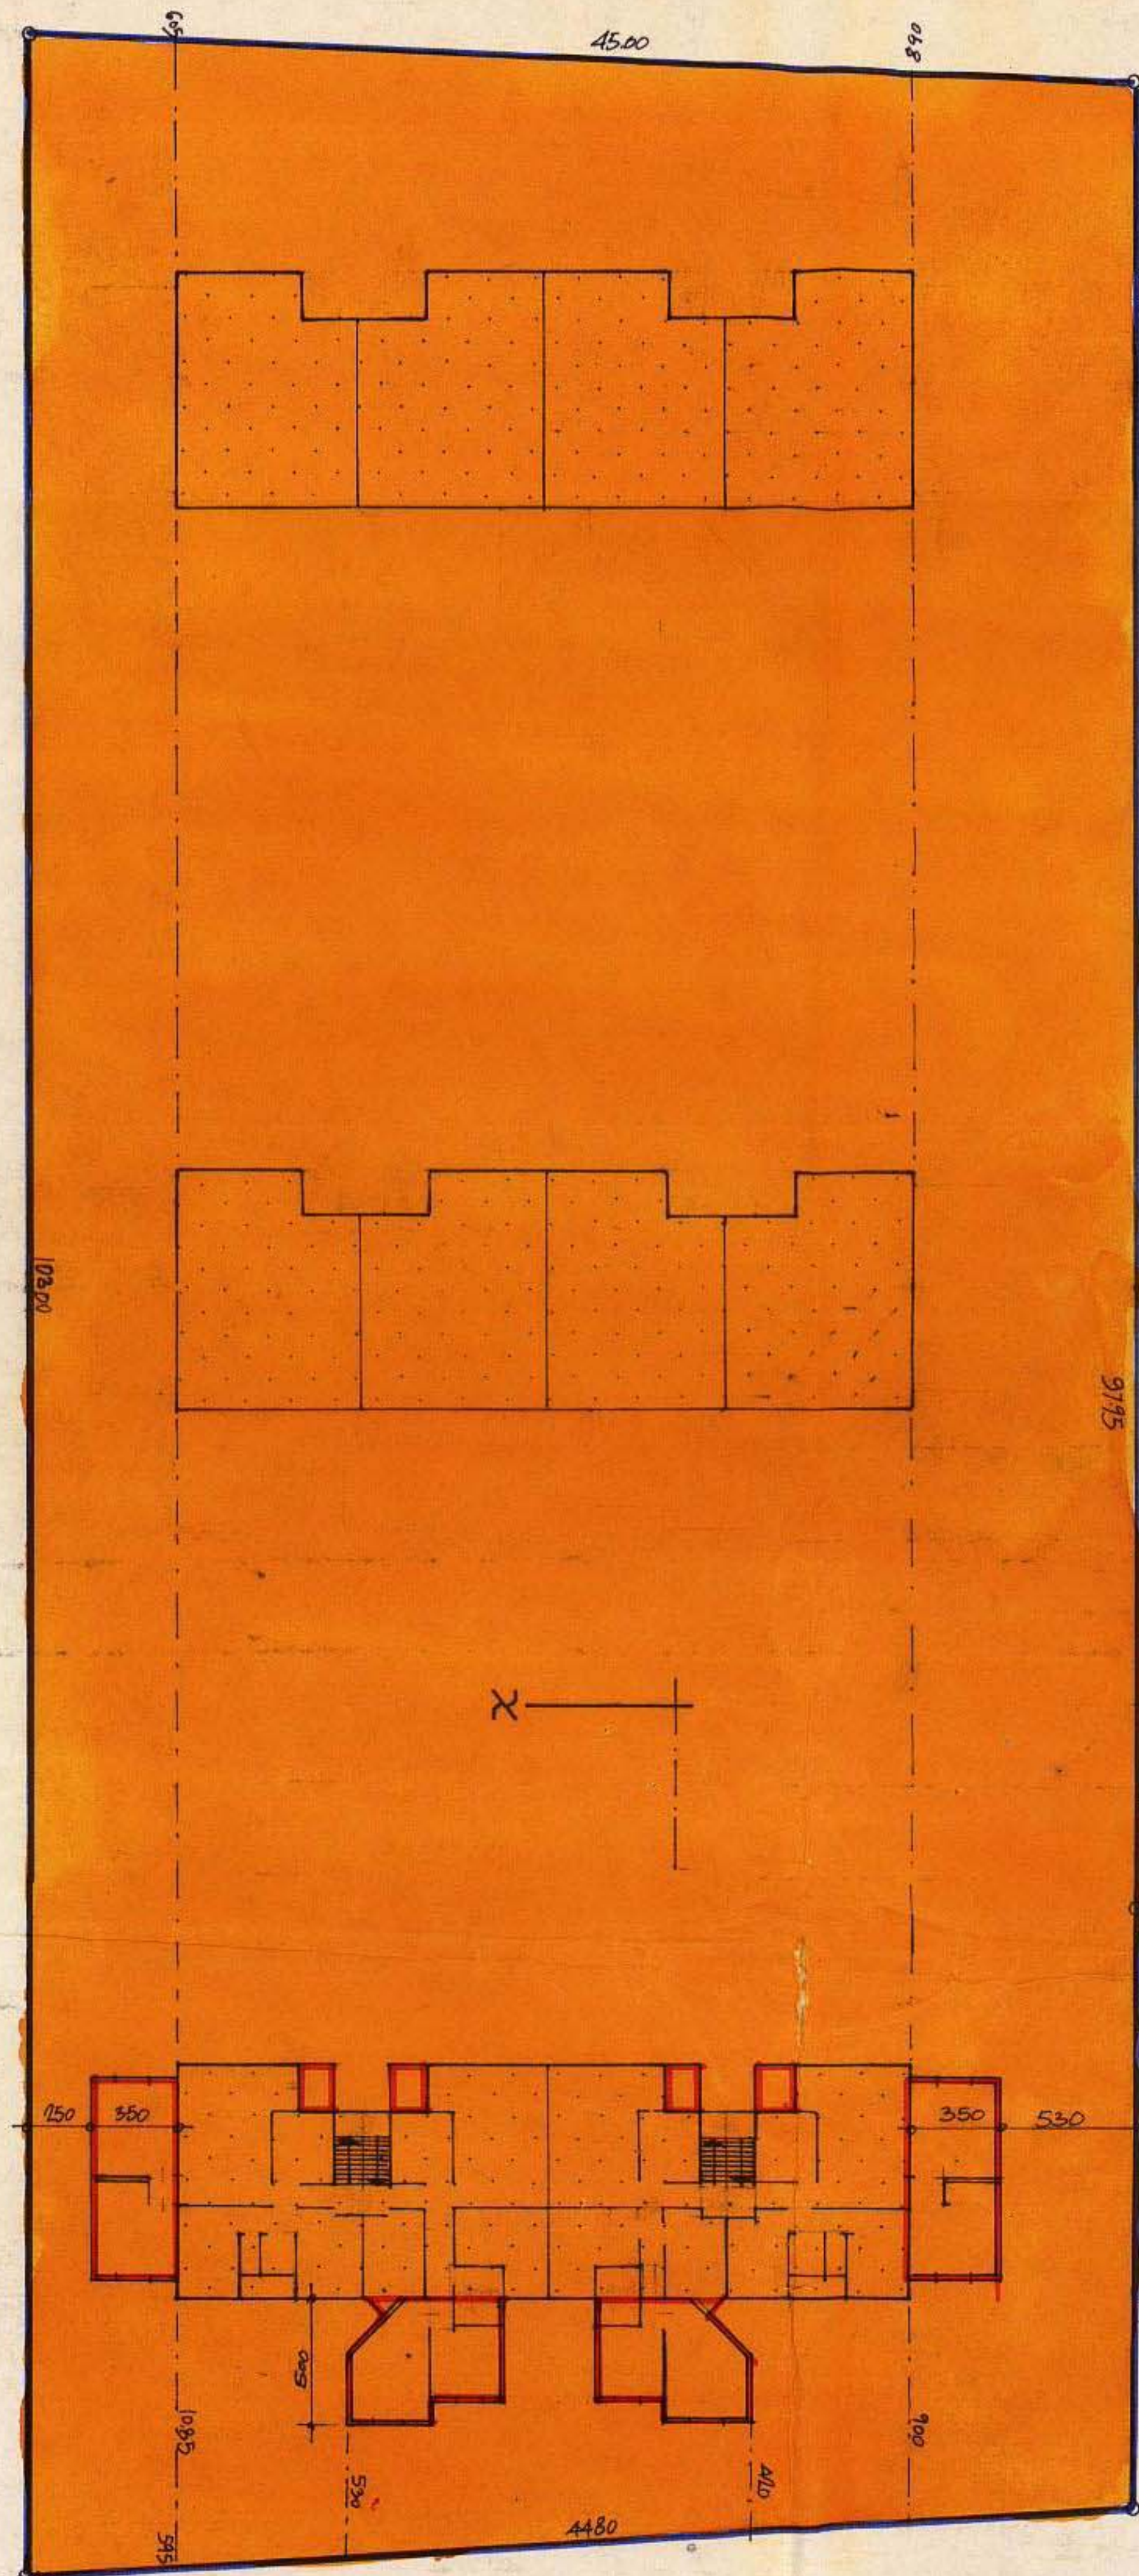

תרשים המגרש
קמ 1:250

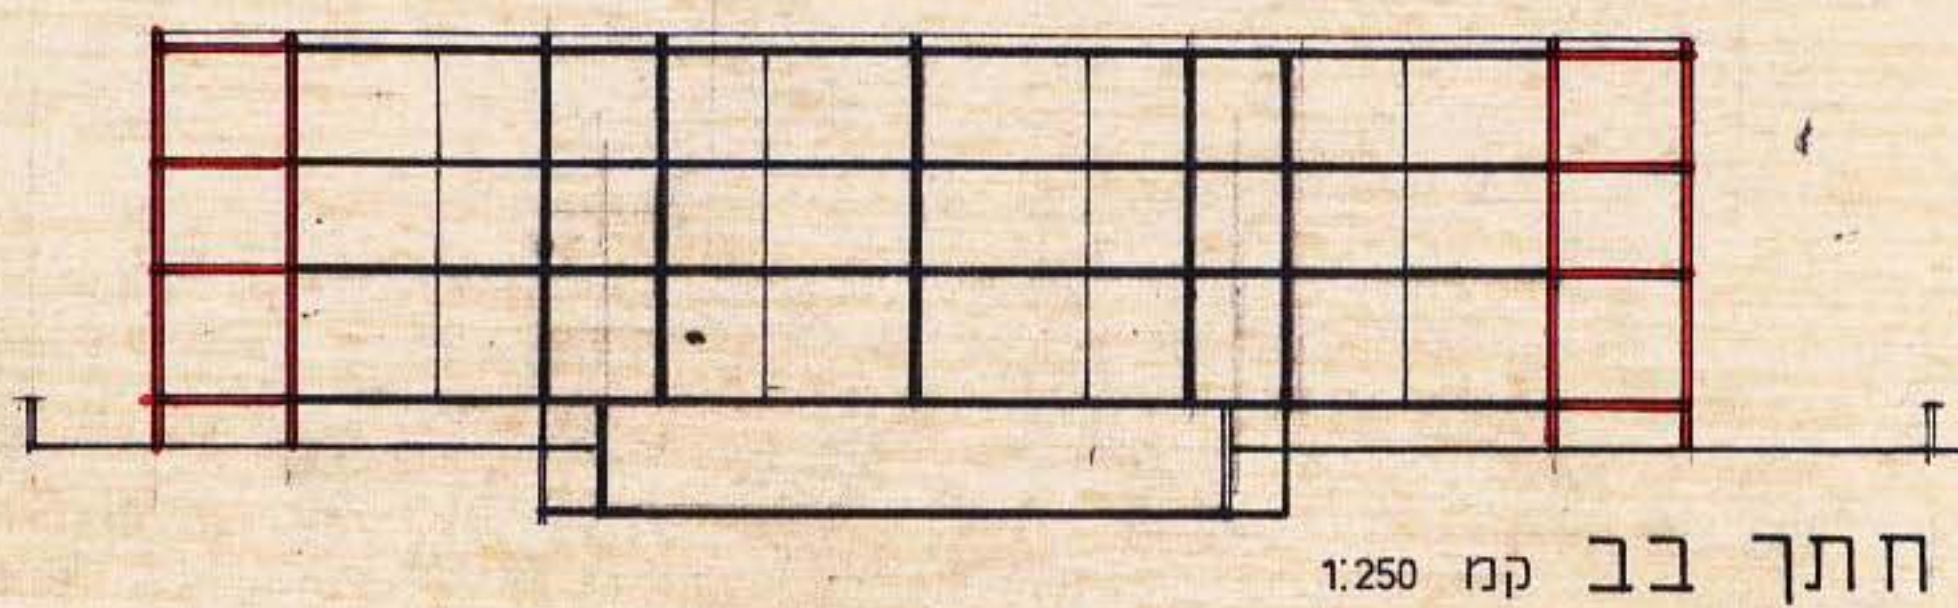

חתך בב קמ 1:250

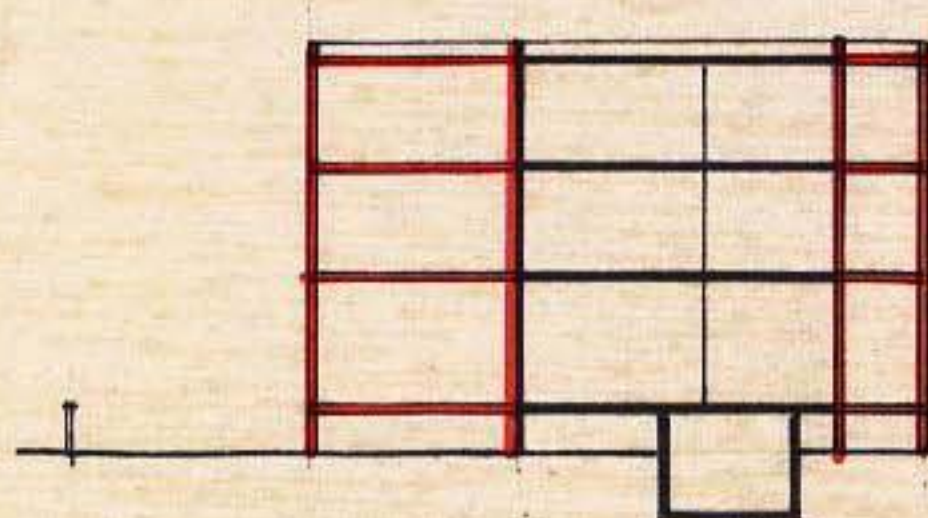

חתך אא 1:250

12-10-82
~~Jan 1 - 10/10/82~~
- 1/10/82

2500
2260


תשריט מצורף לתכנית מס 2188
שינוי מס 1 לשנת 1981 של תכנית מס 583

מחוז	תל אביב
נפה	תל אביב יפו
עיר	תל אביב יפו

גוש 6625
חלקה 849
שטח התכנית 4503 מר
בעל הקרקע מנהל מקרקעי ישראל
יזום התכנית ועד בית ברח
בני אפרים 212 ע"י גילה ברגיא
רפאל לימן
עורך התכנית אדריכל דוד גלוסקין
רח במעלה 3 רמת השרון טל 472177

מקרא

גבול התכנית
אזור מגורים א 1
בנין קיים
הרחבת בנין קיים

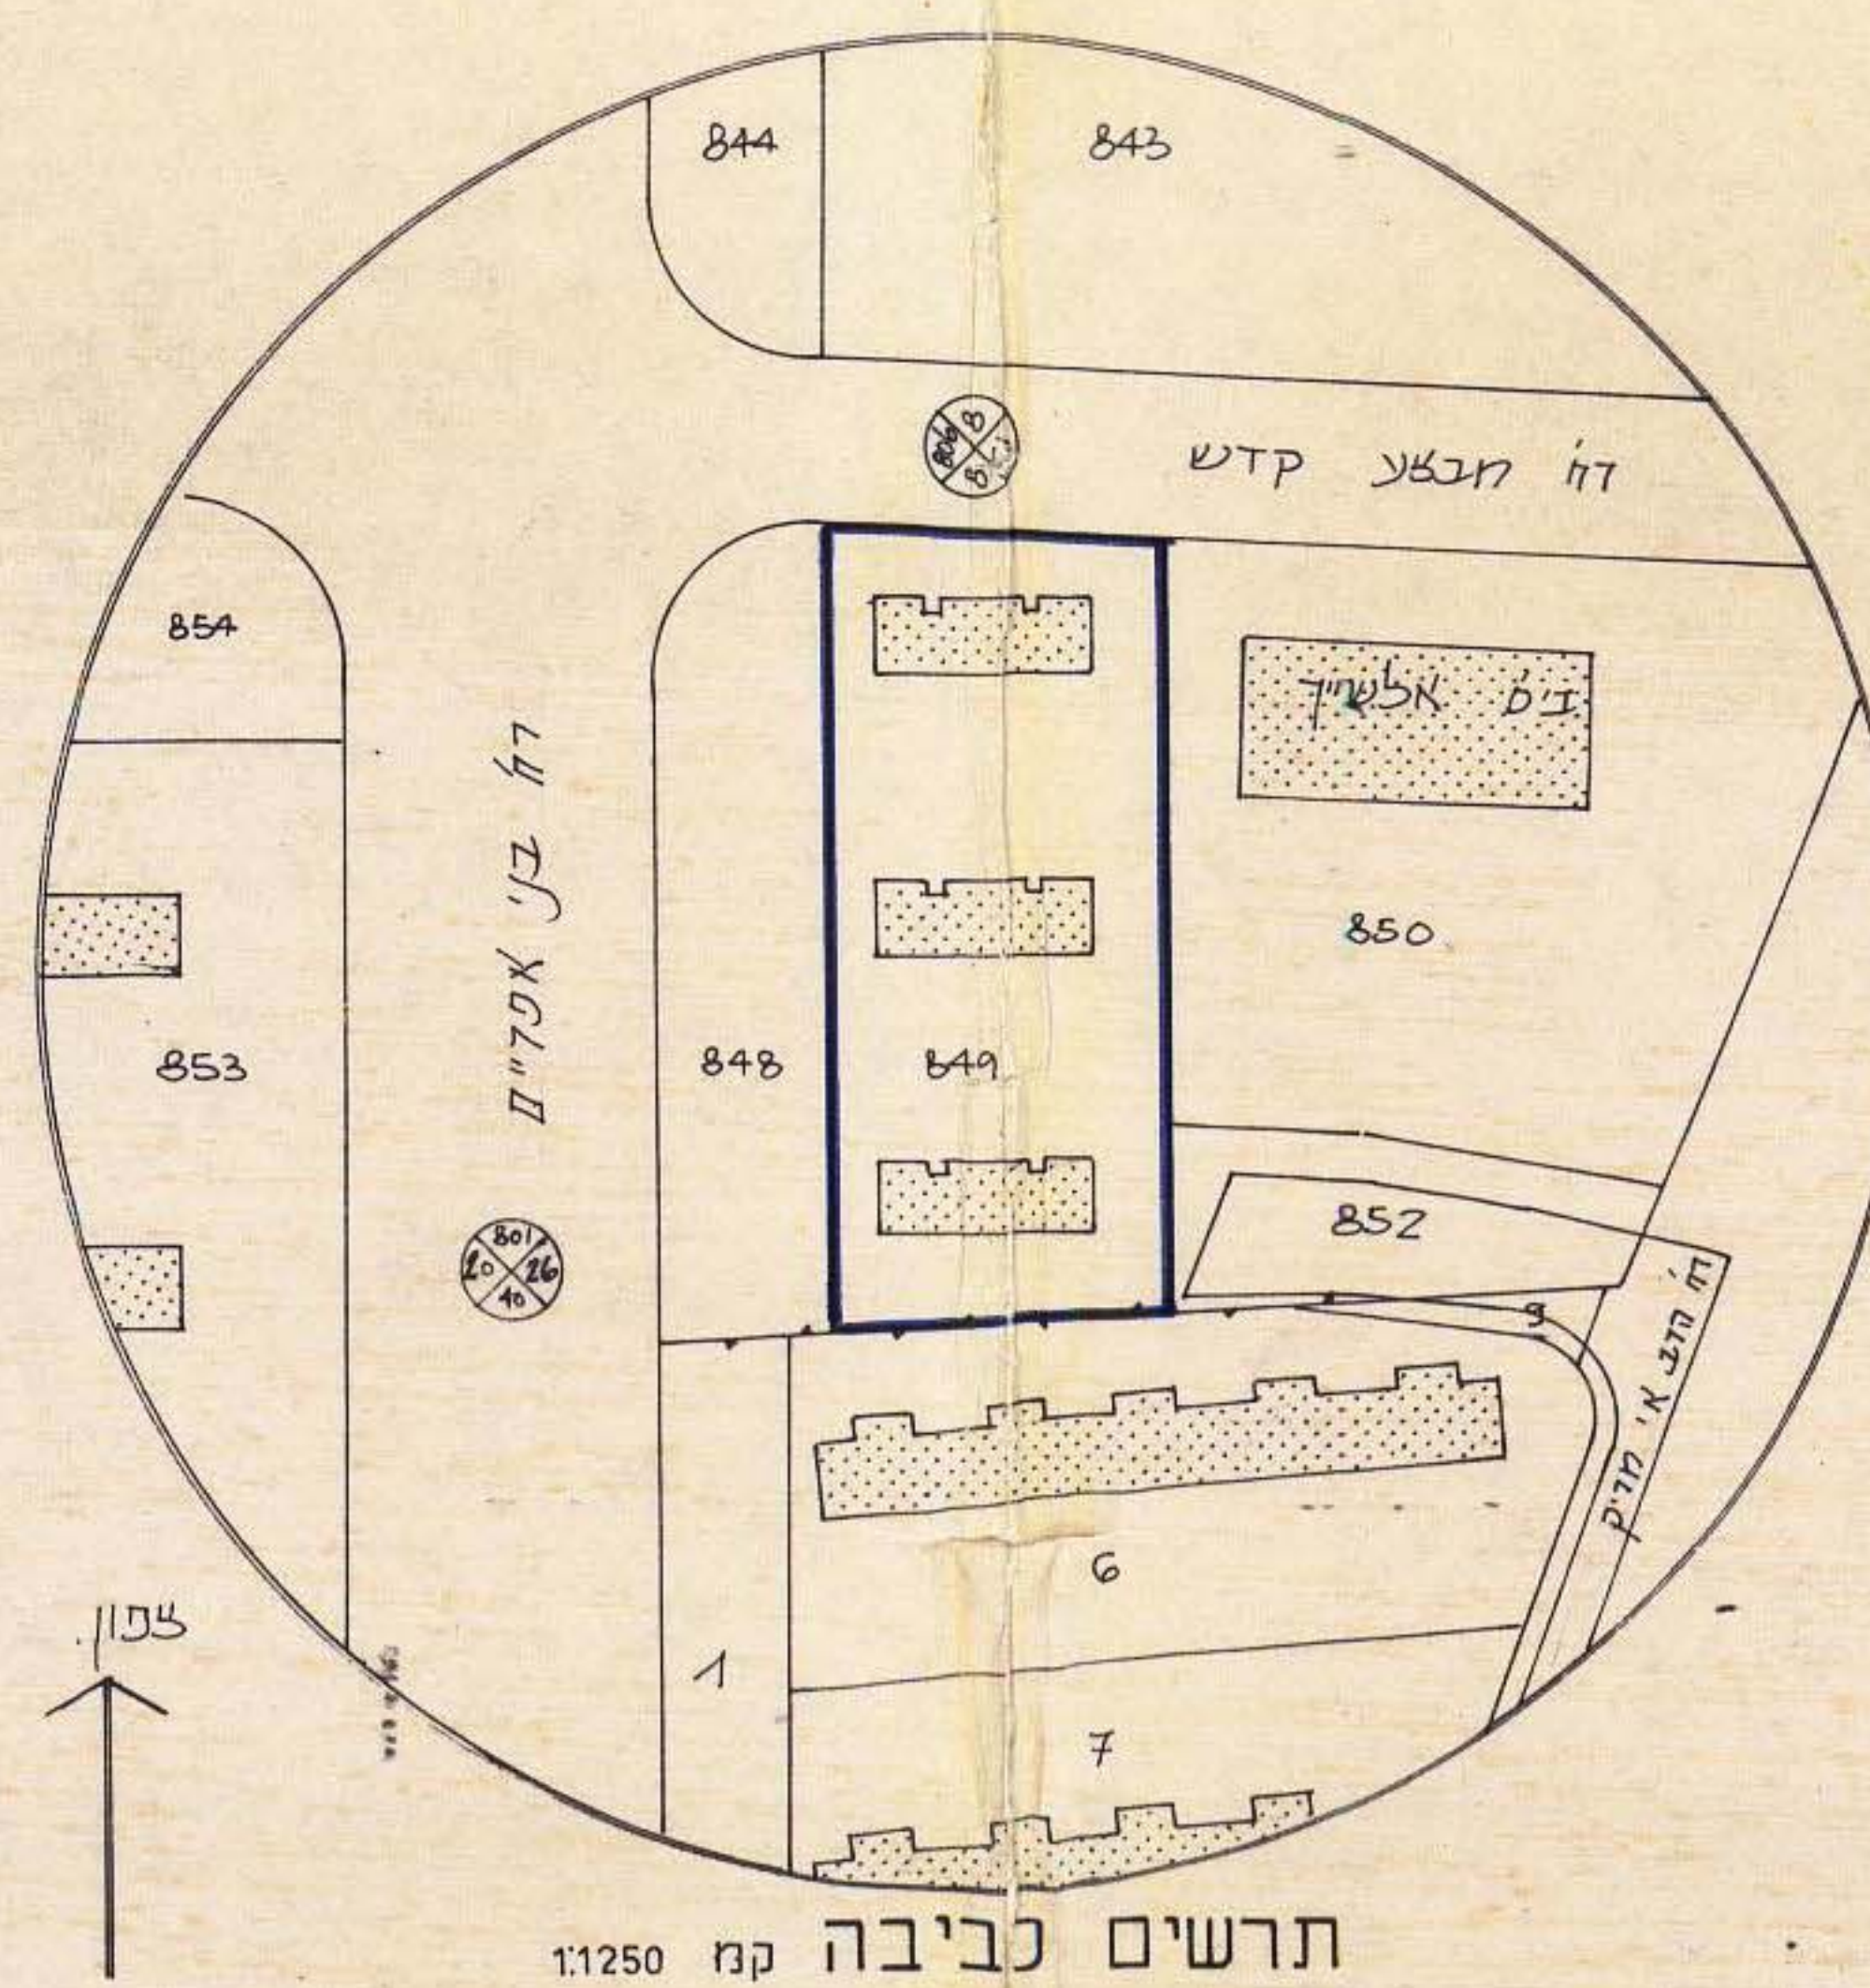[illegible]

מס דרך
קו בנין
רוחב הדרך

חתימות

בעל הקרקע

יוזם התכנית

עורך התכנית

תאריך


[illegible]

אימות אישור
אושרה לתוסף י"י ועדה

שם _____
חתימה _____