



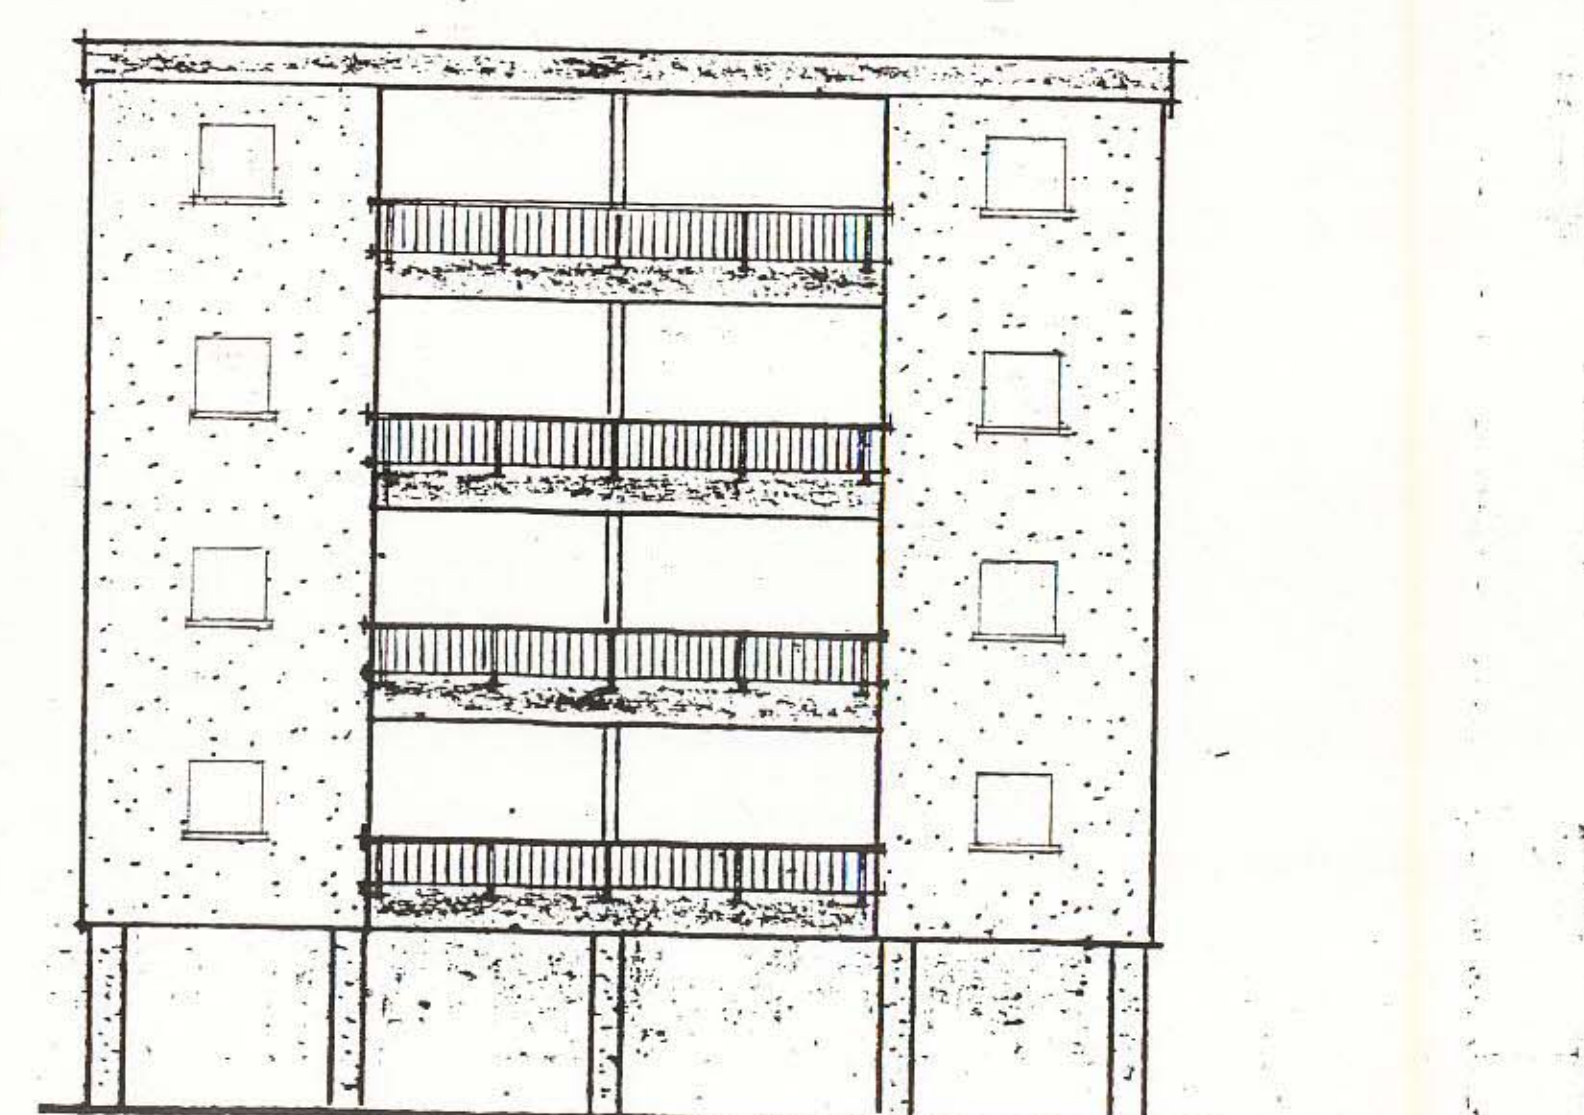


חזית מערבית | מזרחית

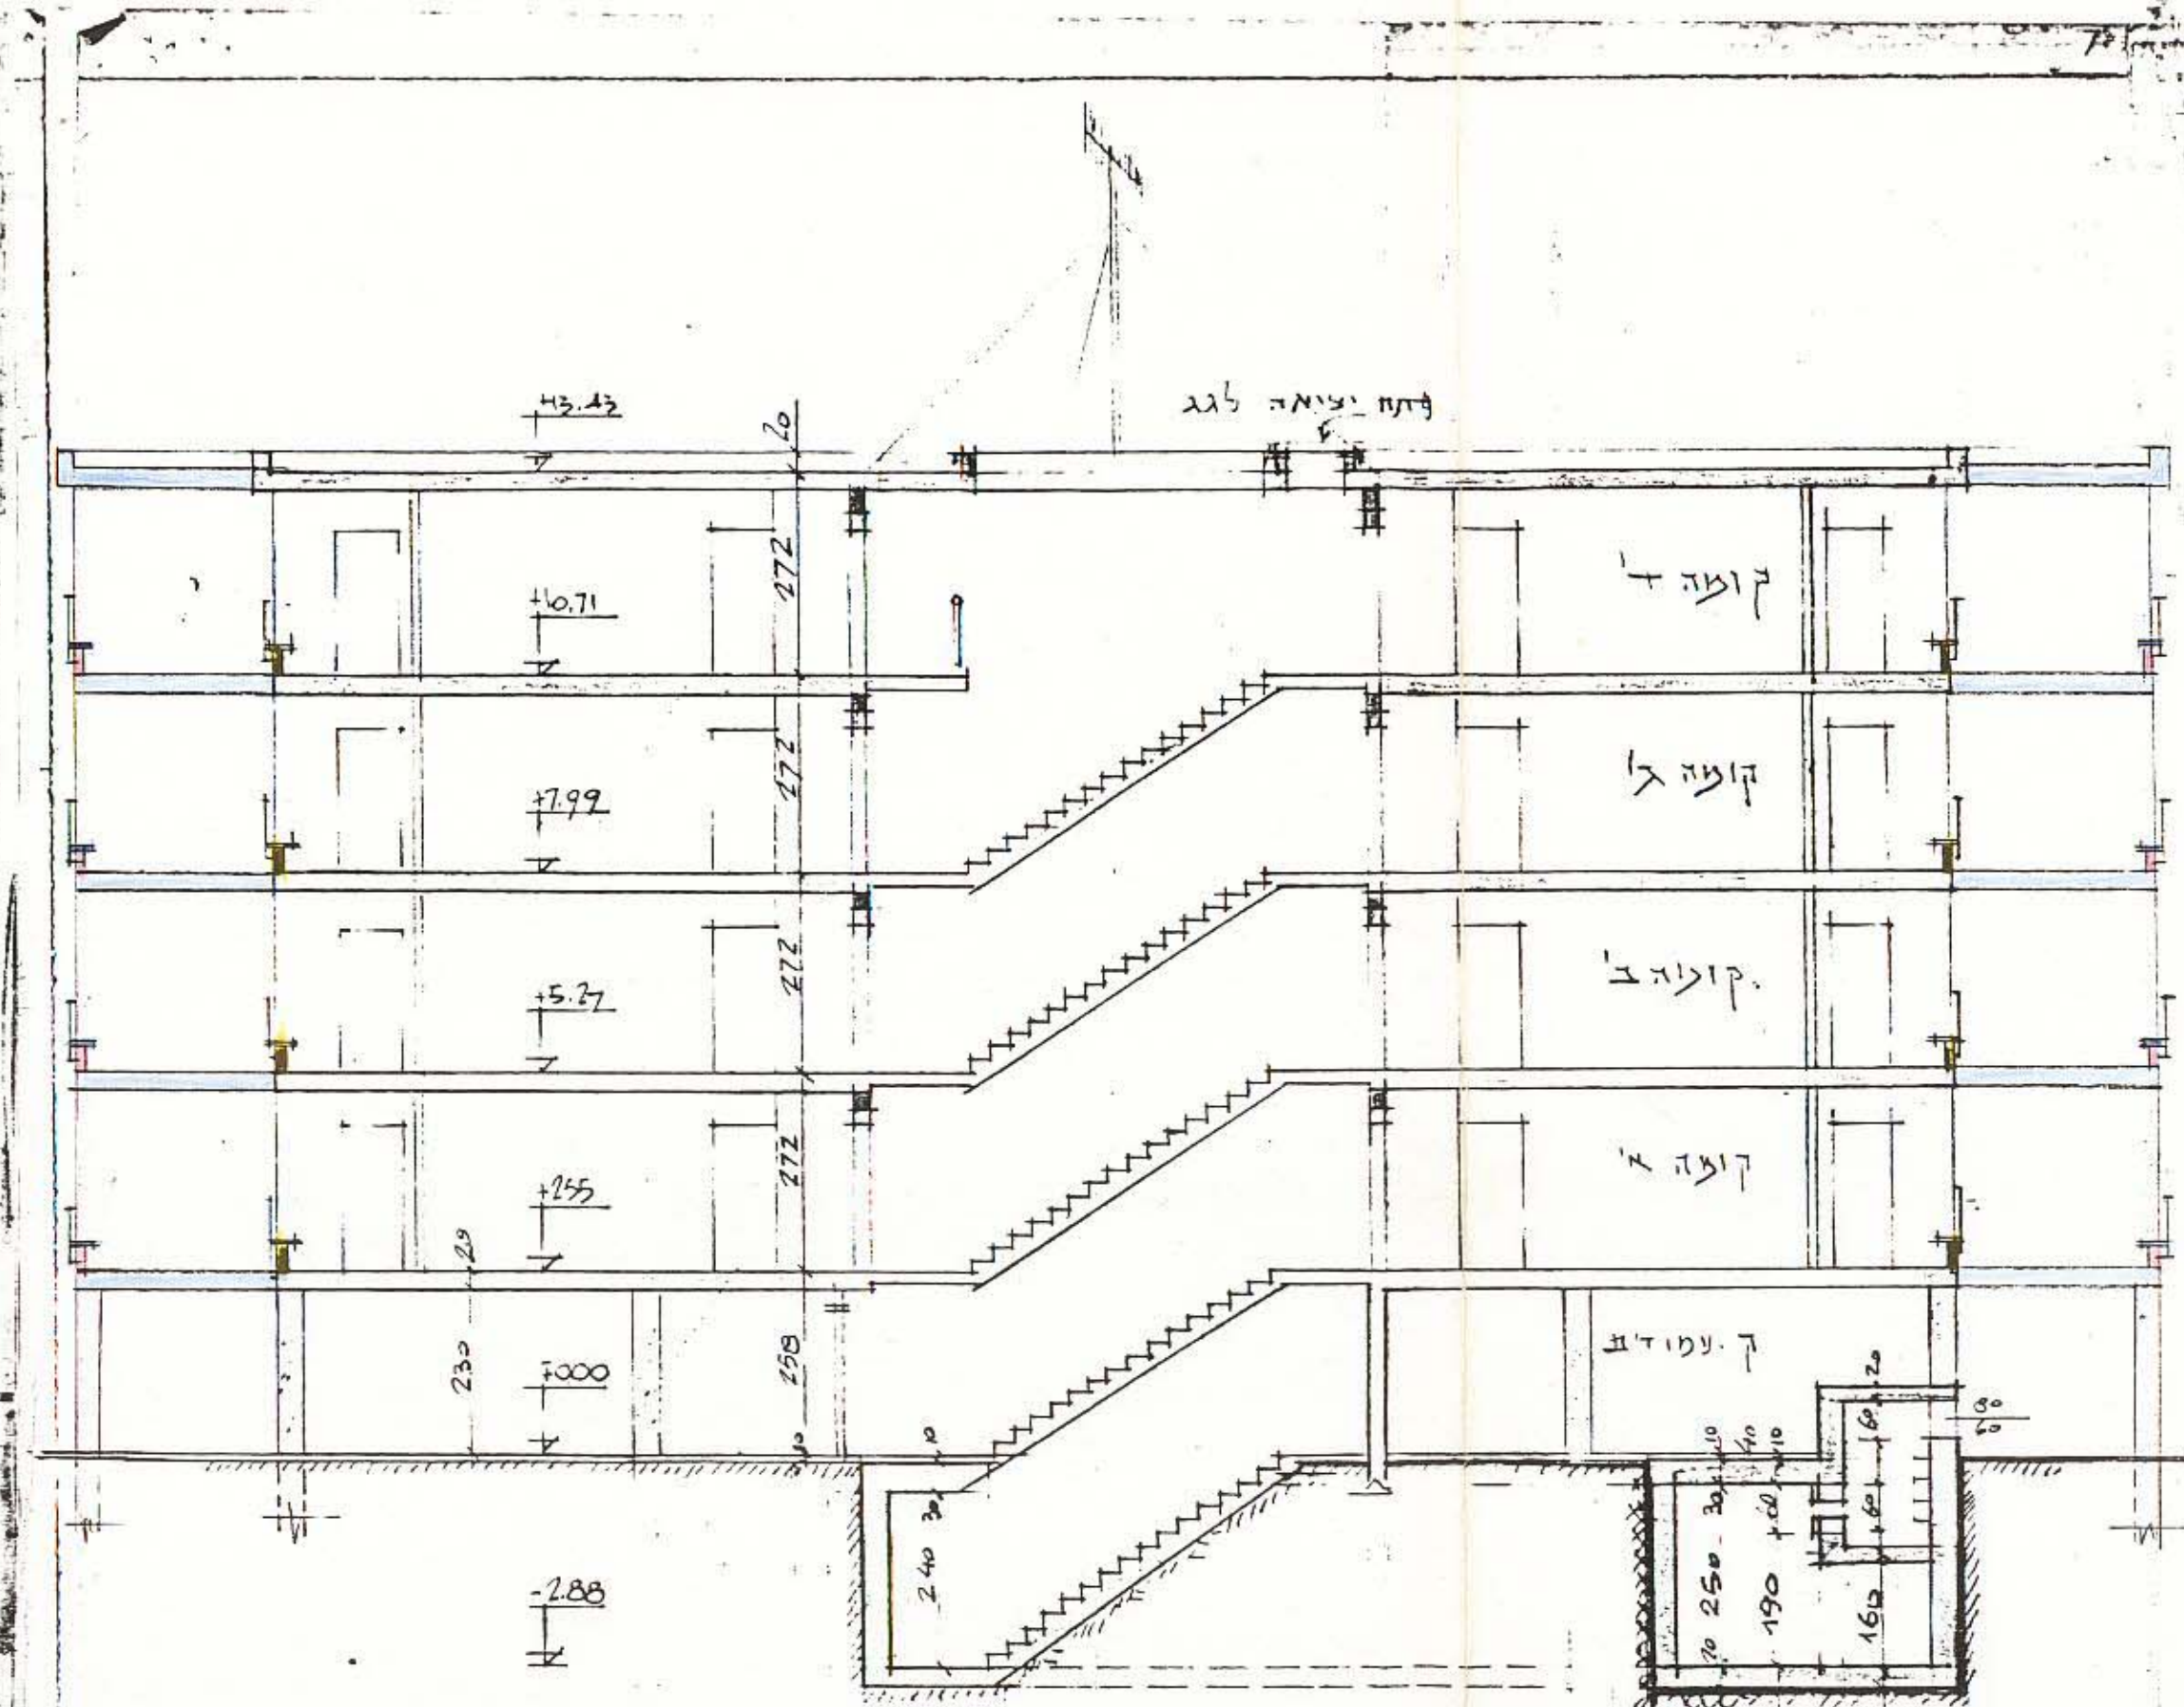


משרד הפנים
מנהל תחום חל-אס"כ

 $1,100$ $\frac{1}{T}$

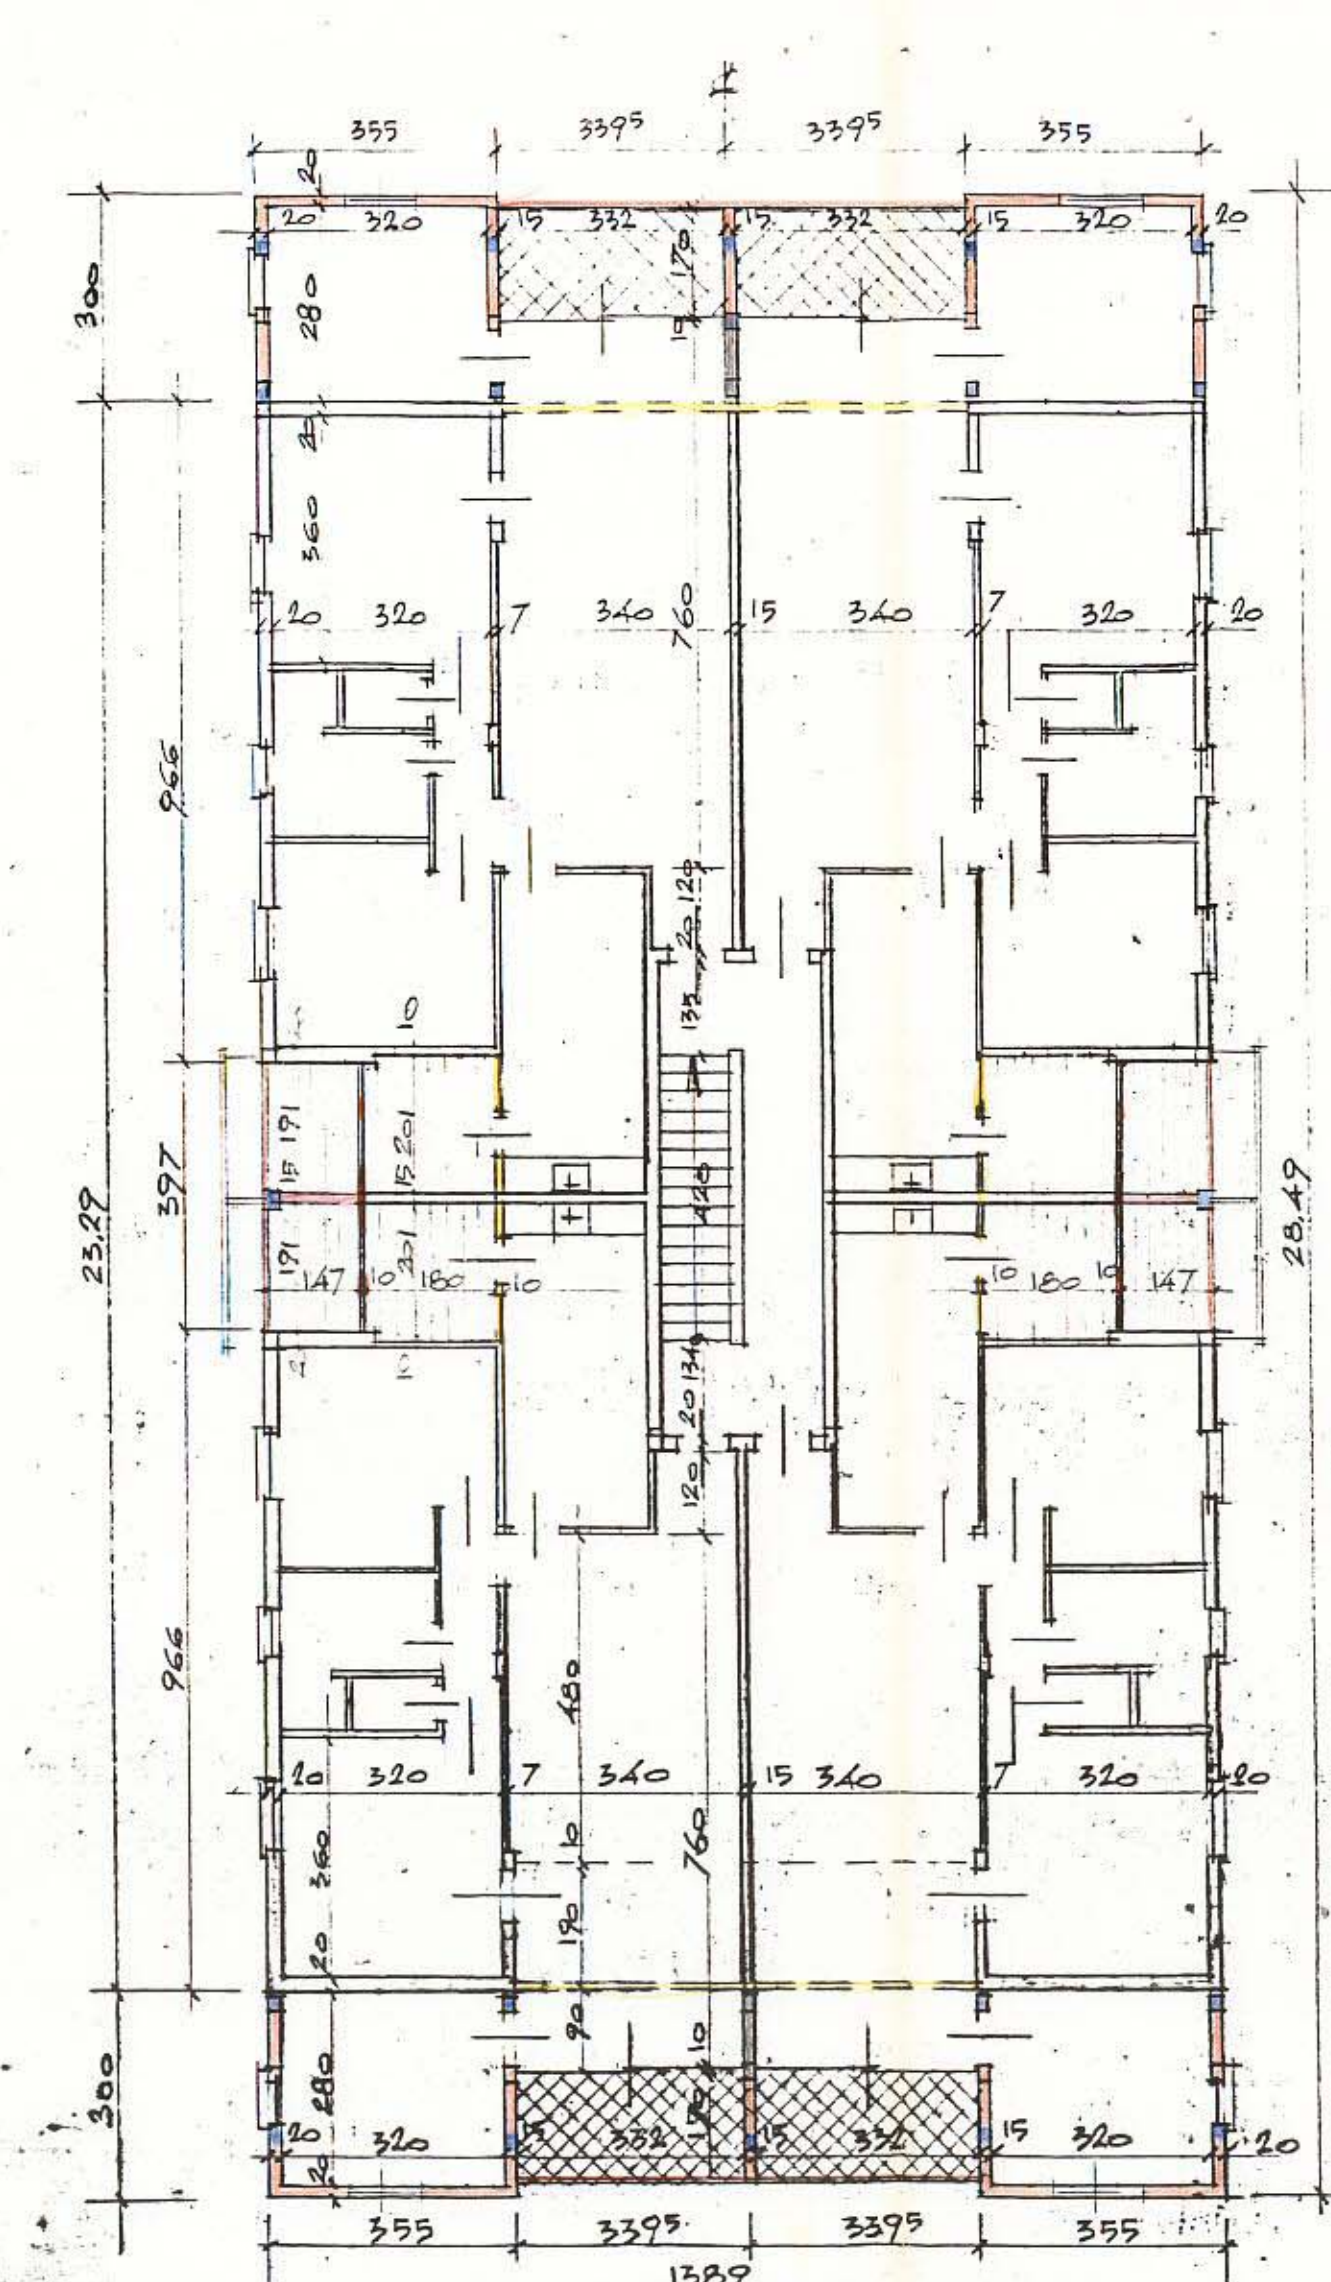



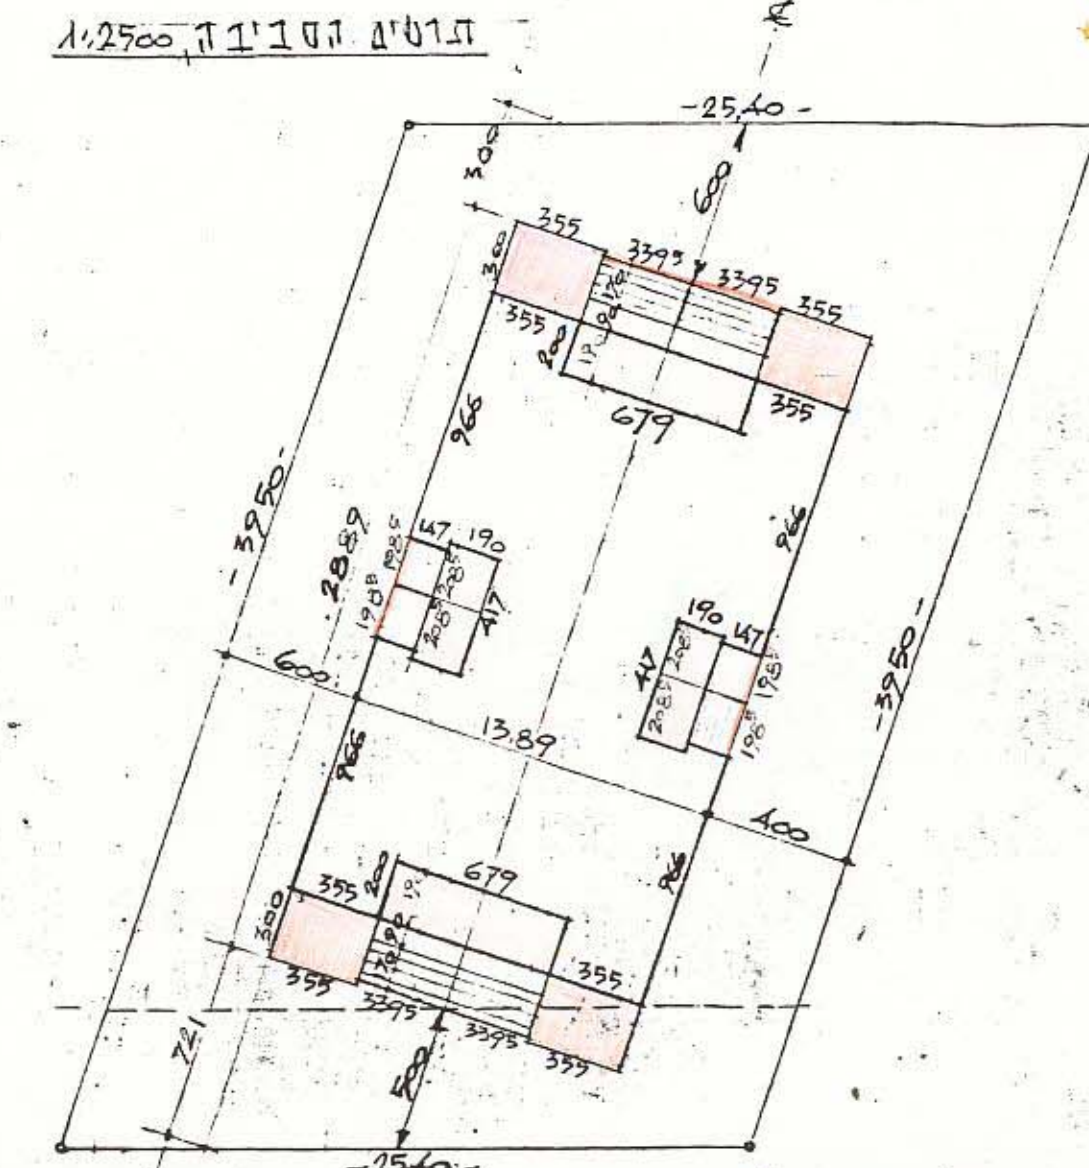[illegible]

תש"ג ח"ס' 1/83



1:250.2.7

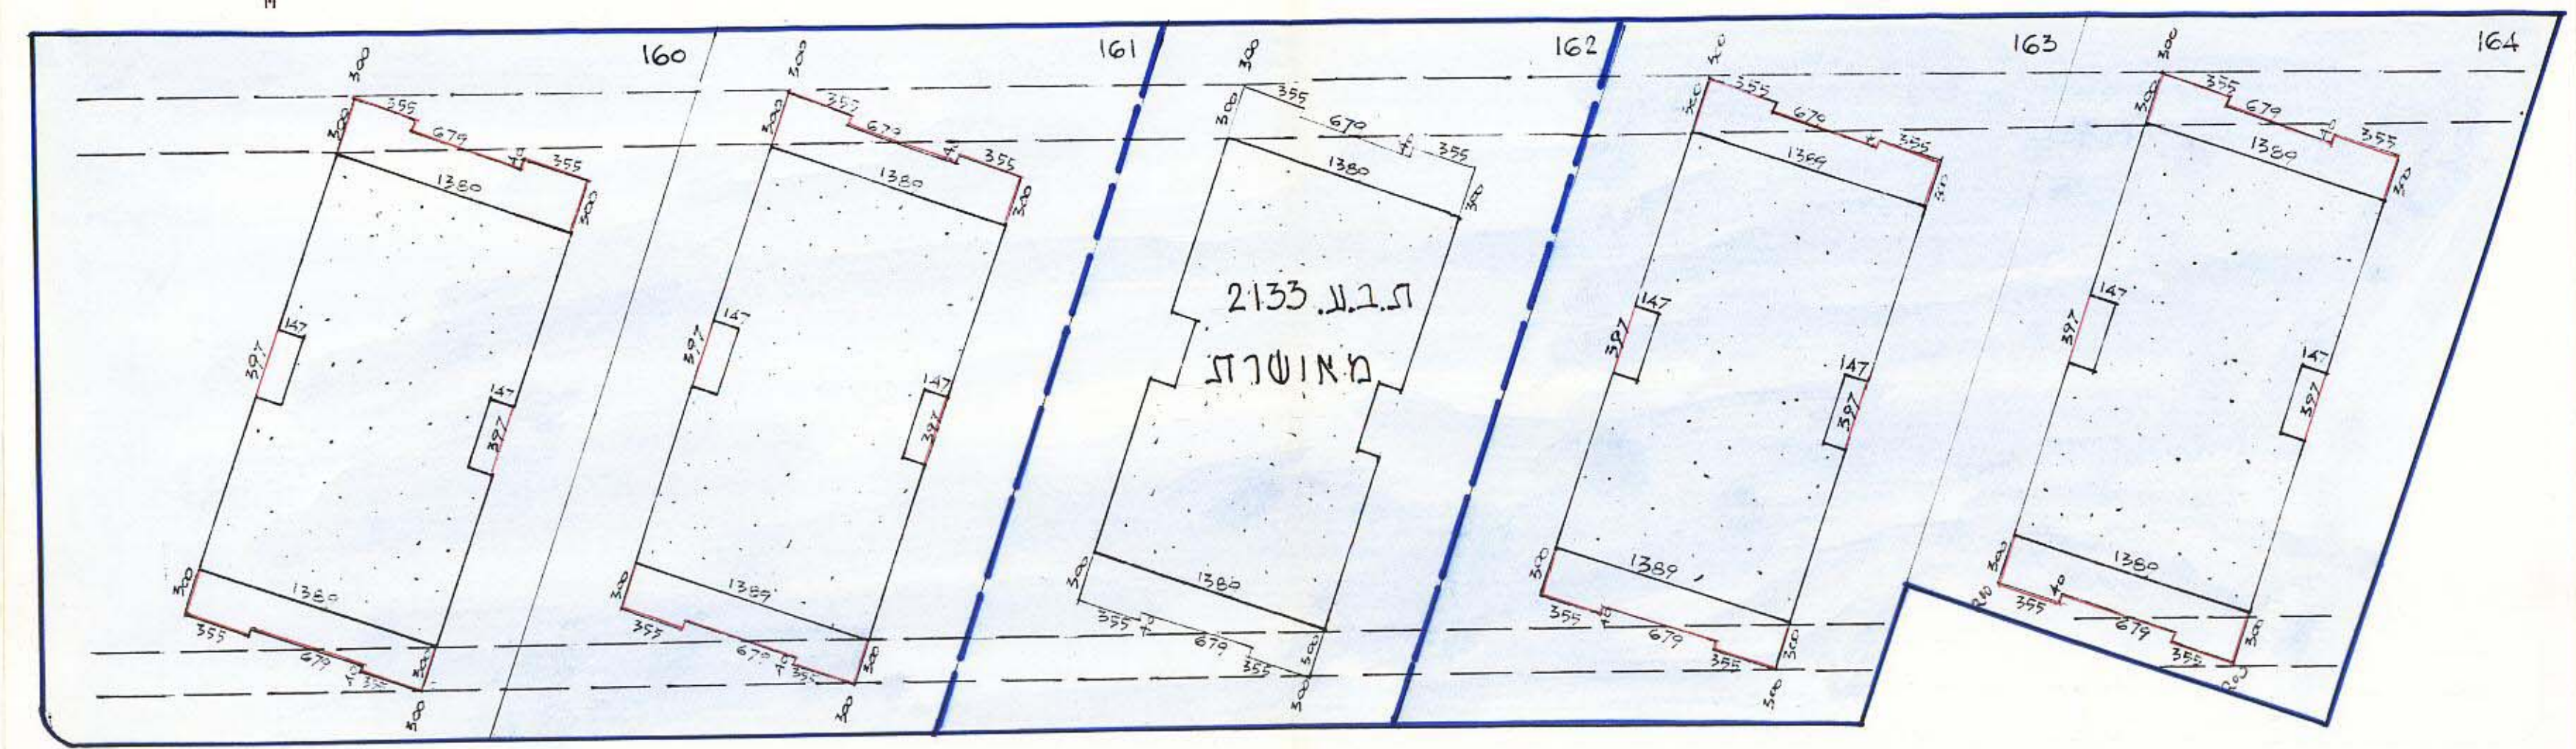

תרשים הסביבה, 2500:1

מרחב תכנון מקומי תל אביב יפו
תסריט לתכנית מס' 2234
שנזי מס' 1 לשנת 1980 של תכנית בנין עיר

[illegible]

מ/א 785

אימות אשור
אורה לתורה עיי ועדה
שם
הזימה

מחוז: תל אביב
נפה: תל אביב-יפו
עיר: תל אביב-יפו
גוש: 6615
חלקות: 160, 161, 163, 164
בעל הקרקע: דיירי הבתים רח' ענתות 33, 35, 27, 29
היוצם: ועדי הבתים רח' ענתות מס' 33, 35, 27, 29
המתכנן: איג' גליקסליג יהודה
שטח: 4516 מ"ר

מקרא:

גבול התכנית
גבול התכנית ככלולה מאושרת

אזור מגורים א'/2
גבול חלקה ומספרה
בנין קיים
הרחבת בנין קיים
חתימת בעל הקרקע
חתימת היוזם
חתימת המתכנן

שטח ירושה בלבד
ועד הבית
עמותות 29, תלאביב

[illegible]

