

מאושרת

2.11.04
תכנית מוקדמת מס' 72

מחוז תל אביב
מרחב תכנון מקומי אונו
קרית אונו
תכנית מפורטת מס' קא/מק/72
שינוי לתכנית מתאר מס' תמ"מ 175 א'

מחוז: תל אביב
נפה: תל אביב יפו
ישוב: קרית אונו
רחוב: דבורה הנביאה 8
גוש: 6946
חלקות: 273
שטח התכנית: 0.672 ד"מ
יזום ומגיש התכנית: יאעל עזרא ת.ז. 056397565
יאעל תנה ת.ז. 058792375
כתובת: רח' דבורה הנביאה 8 קרית אונו. טל: 03-5353027
עורך התכנית: אדריכלית נחמה ארליך רופין 3 קרית אונו
טל: 03-6350319 ת.ז. 001391804 מ.ר. 9287
בעל הקרקע: מנהל מקרקעי ישראל
קנה מידה: 1 : 250

מקרא:

	גבול התכנית:		דרך קיימת:
	אזור מגורים א':		מס' חלקה:
	אזור מגורים ד':		קו בנין:


חתימות:

עורך התכנית: היוזם: חותמת ועדה מקומית לתכנון ובניה "אונו"

אדריכלית נחמה ארליך

יאעל עזרא וחנה
הועדה המקומית לתכנון ובניה אונו
אישור תוכנית מס' 72/מק/72
הועדה המקומית לתכנון ובניה אונו
תאריך: 2.11.04
בניצי מורדוב
יוזר תוכנית התכנון
לתכנון ובניה אונו

הועדה המקומית לתכנון ובניה אונו
תוכנית מס' 72/מק/72
בדק קיי...
אישור מתנדס תועדה
תאריך: 28.10.04
אדריכל ענדי גבול
מתנדס תועדה

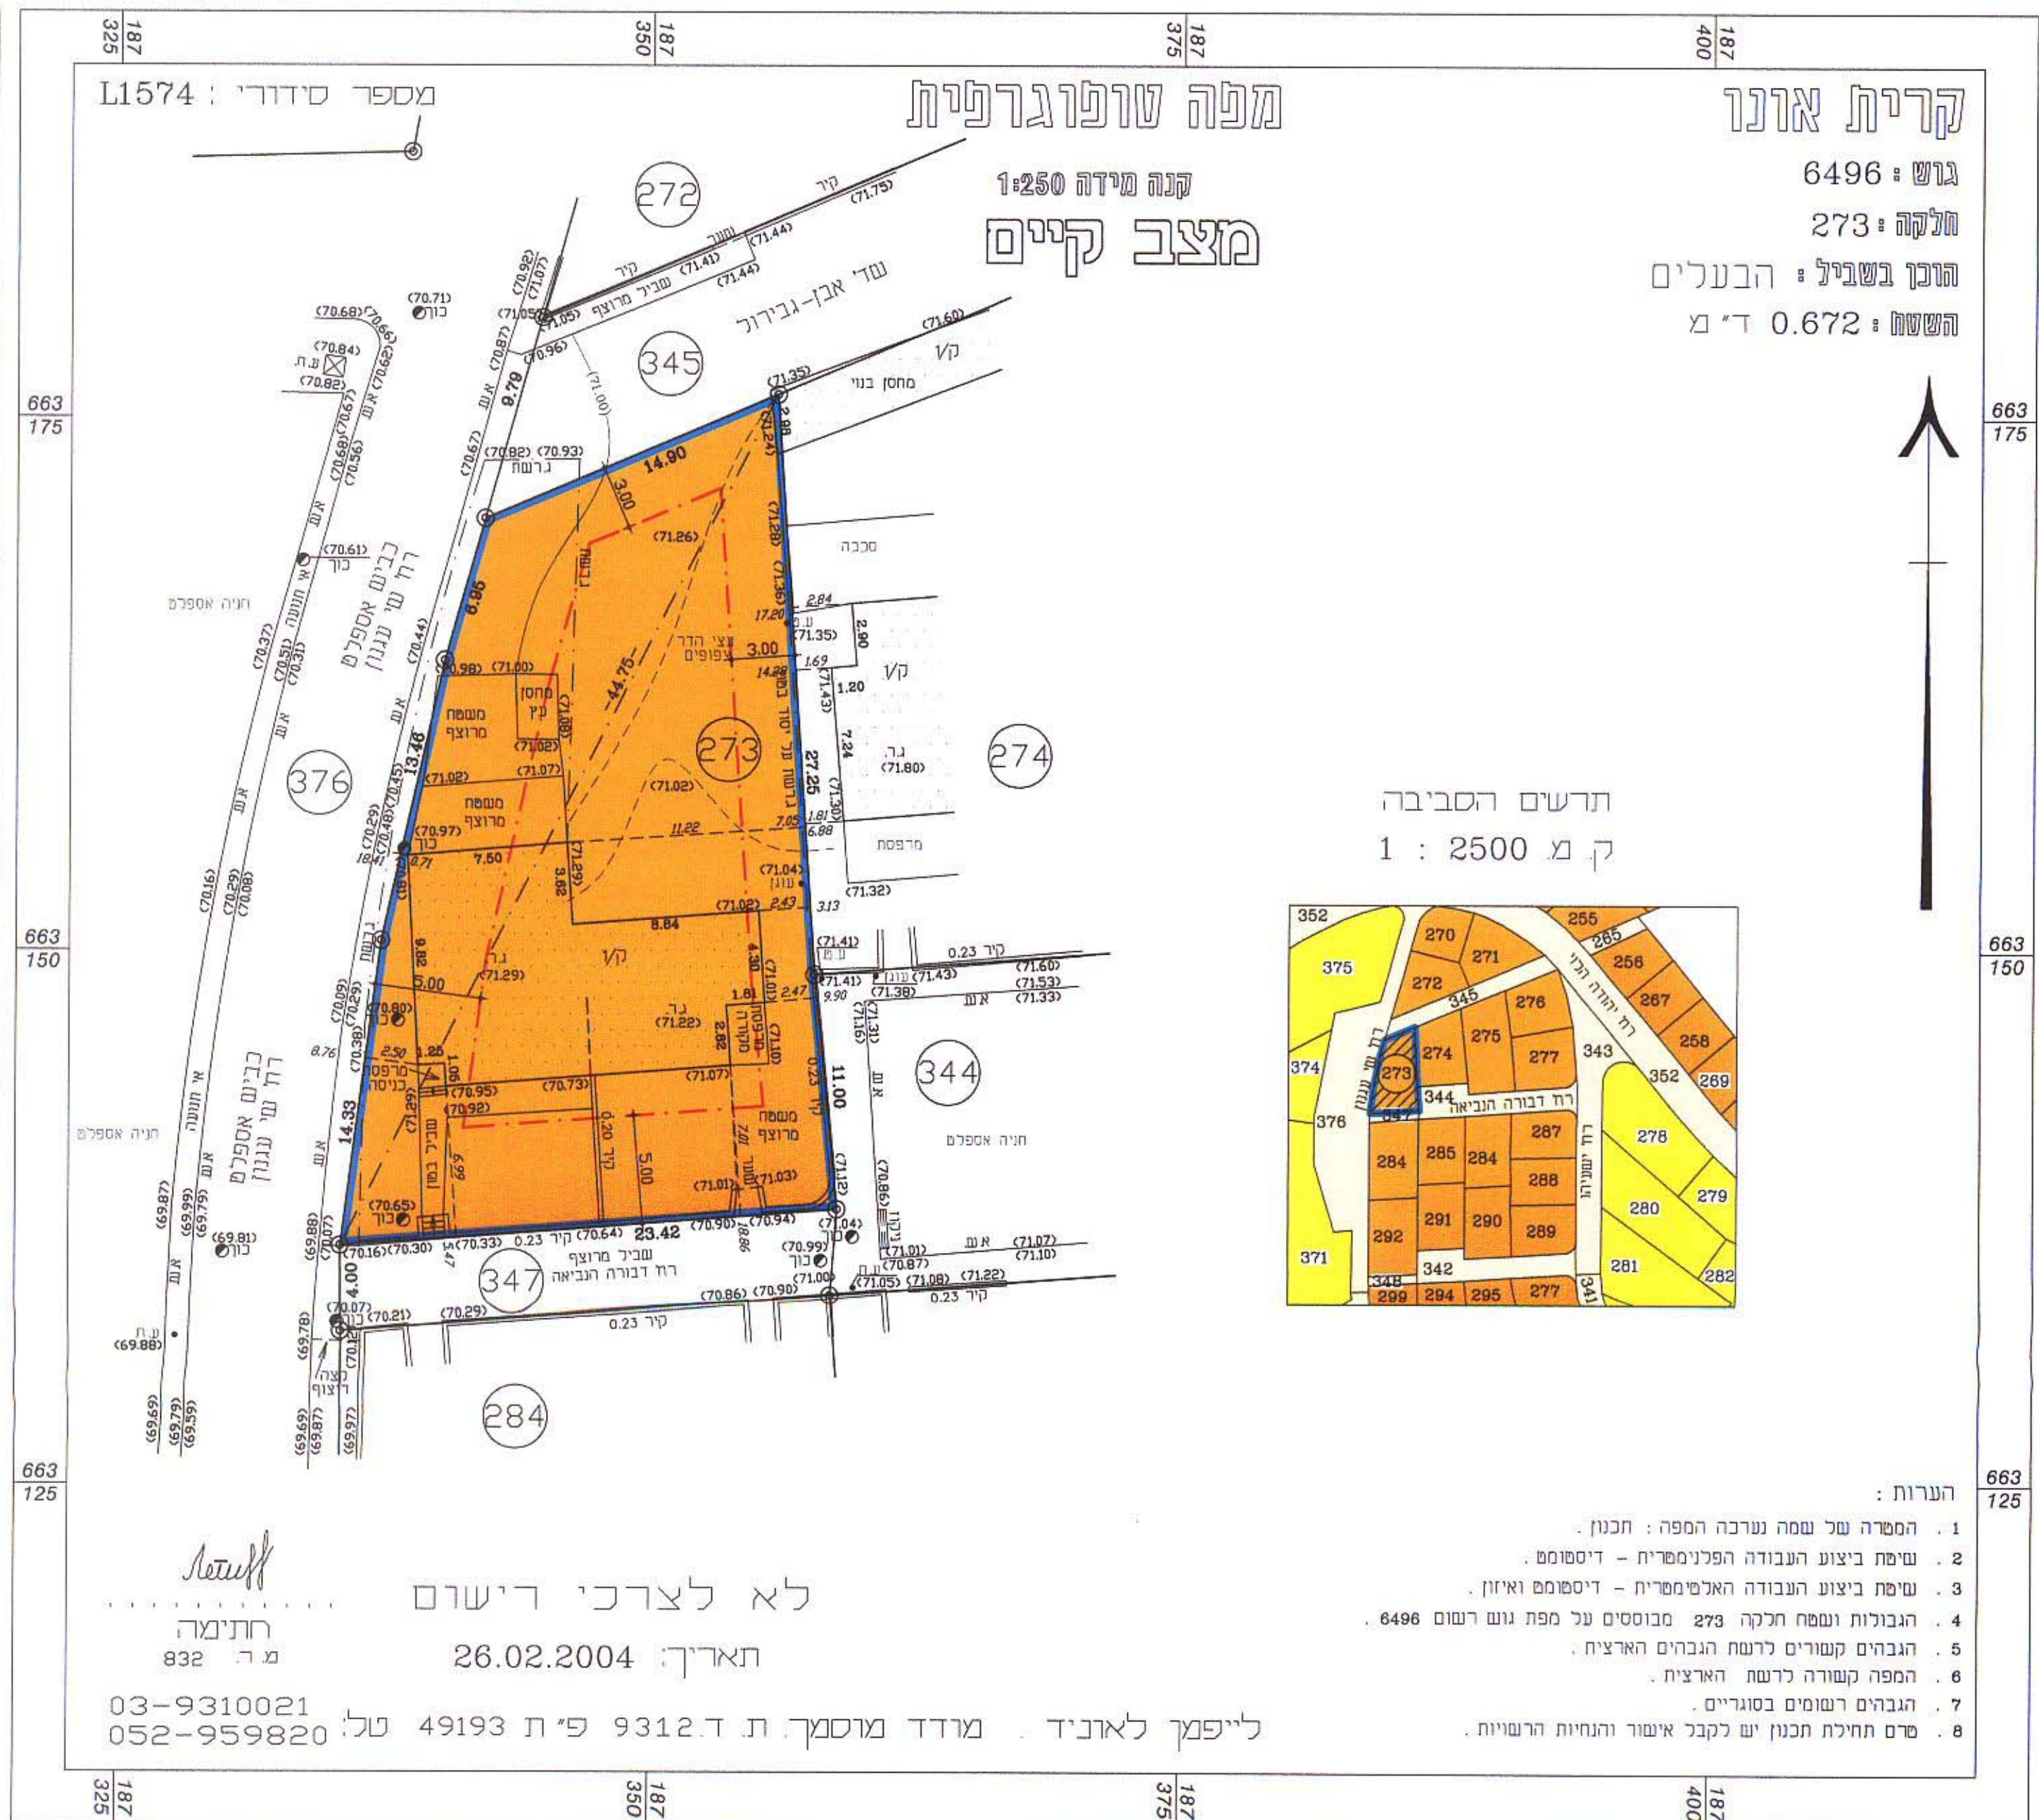


קרית אונו
גוש: 6496
חלקה: 273
הוכן בשביל: הבעלים
השטח: 0.672 ד"מ

מפה שופוגרפית
קנה מידה 1:250
מצב קיים

תחום הסביבה
ק מ 1 : 2500

הערות:
1. המסרה של שמה וערכה המפה: תכנון.
2. שיטת ביצוע העבודה הפלנימטרית - דיסטנס.
3. שיטת ביצוע העבודה הארסימטרית - דיסטנס ואיוון.
4. הגבולות ושטח חלקה 273 מבוססים על מפת גוש רשום 6496.
5. הגבהים קשורים לרשת הגבהים הארצית.
6. המפה קשורה לרשת הארצית.
7. הגבהים רשומים בסוגריים.
8. שים תחילת תכנון יש לקבל אישור והגמית הרשויות.

לייפמן לאוניד מודד מוסמך ת.ד. 9312 פ"ת 49193 טל: 03-9310021 052-959820

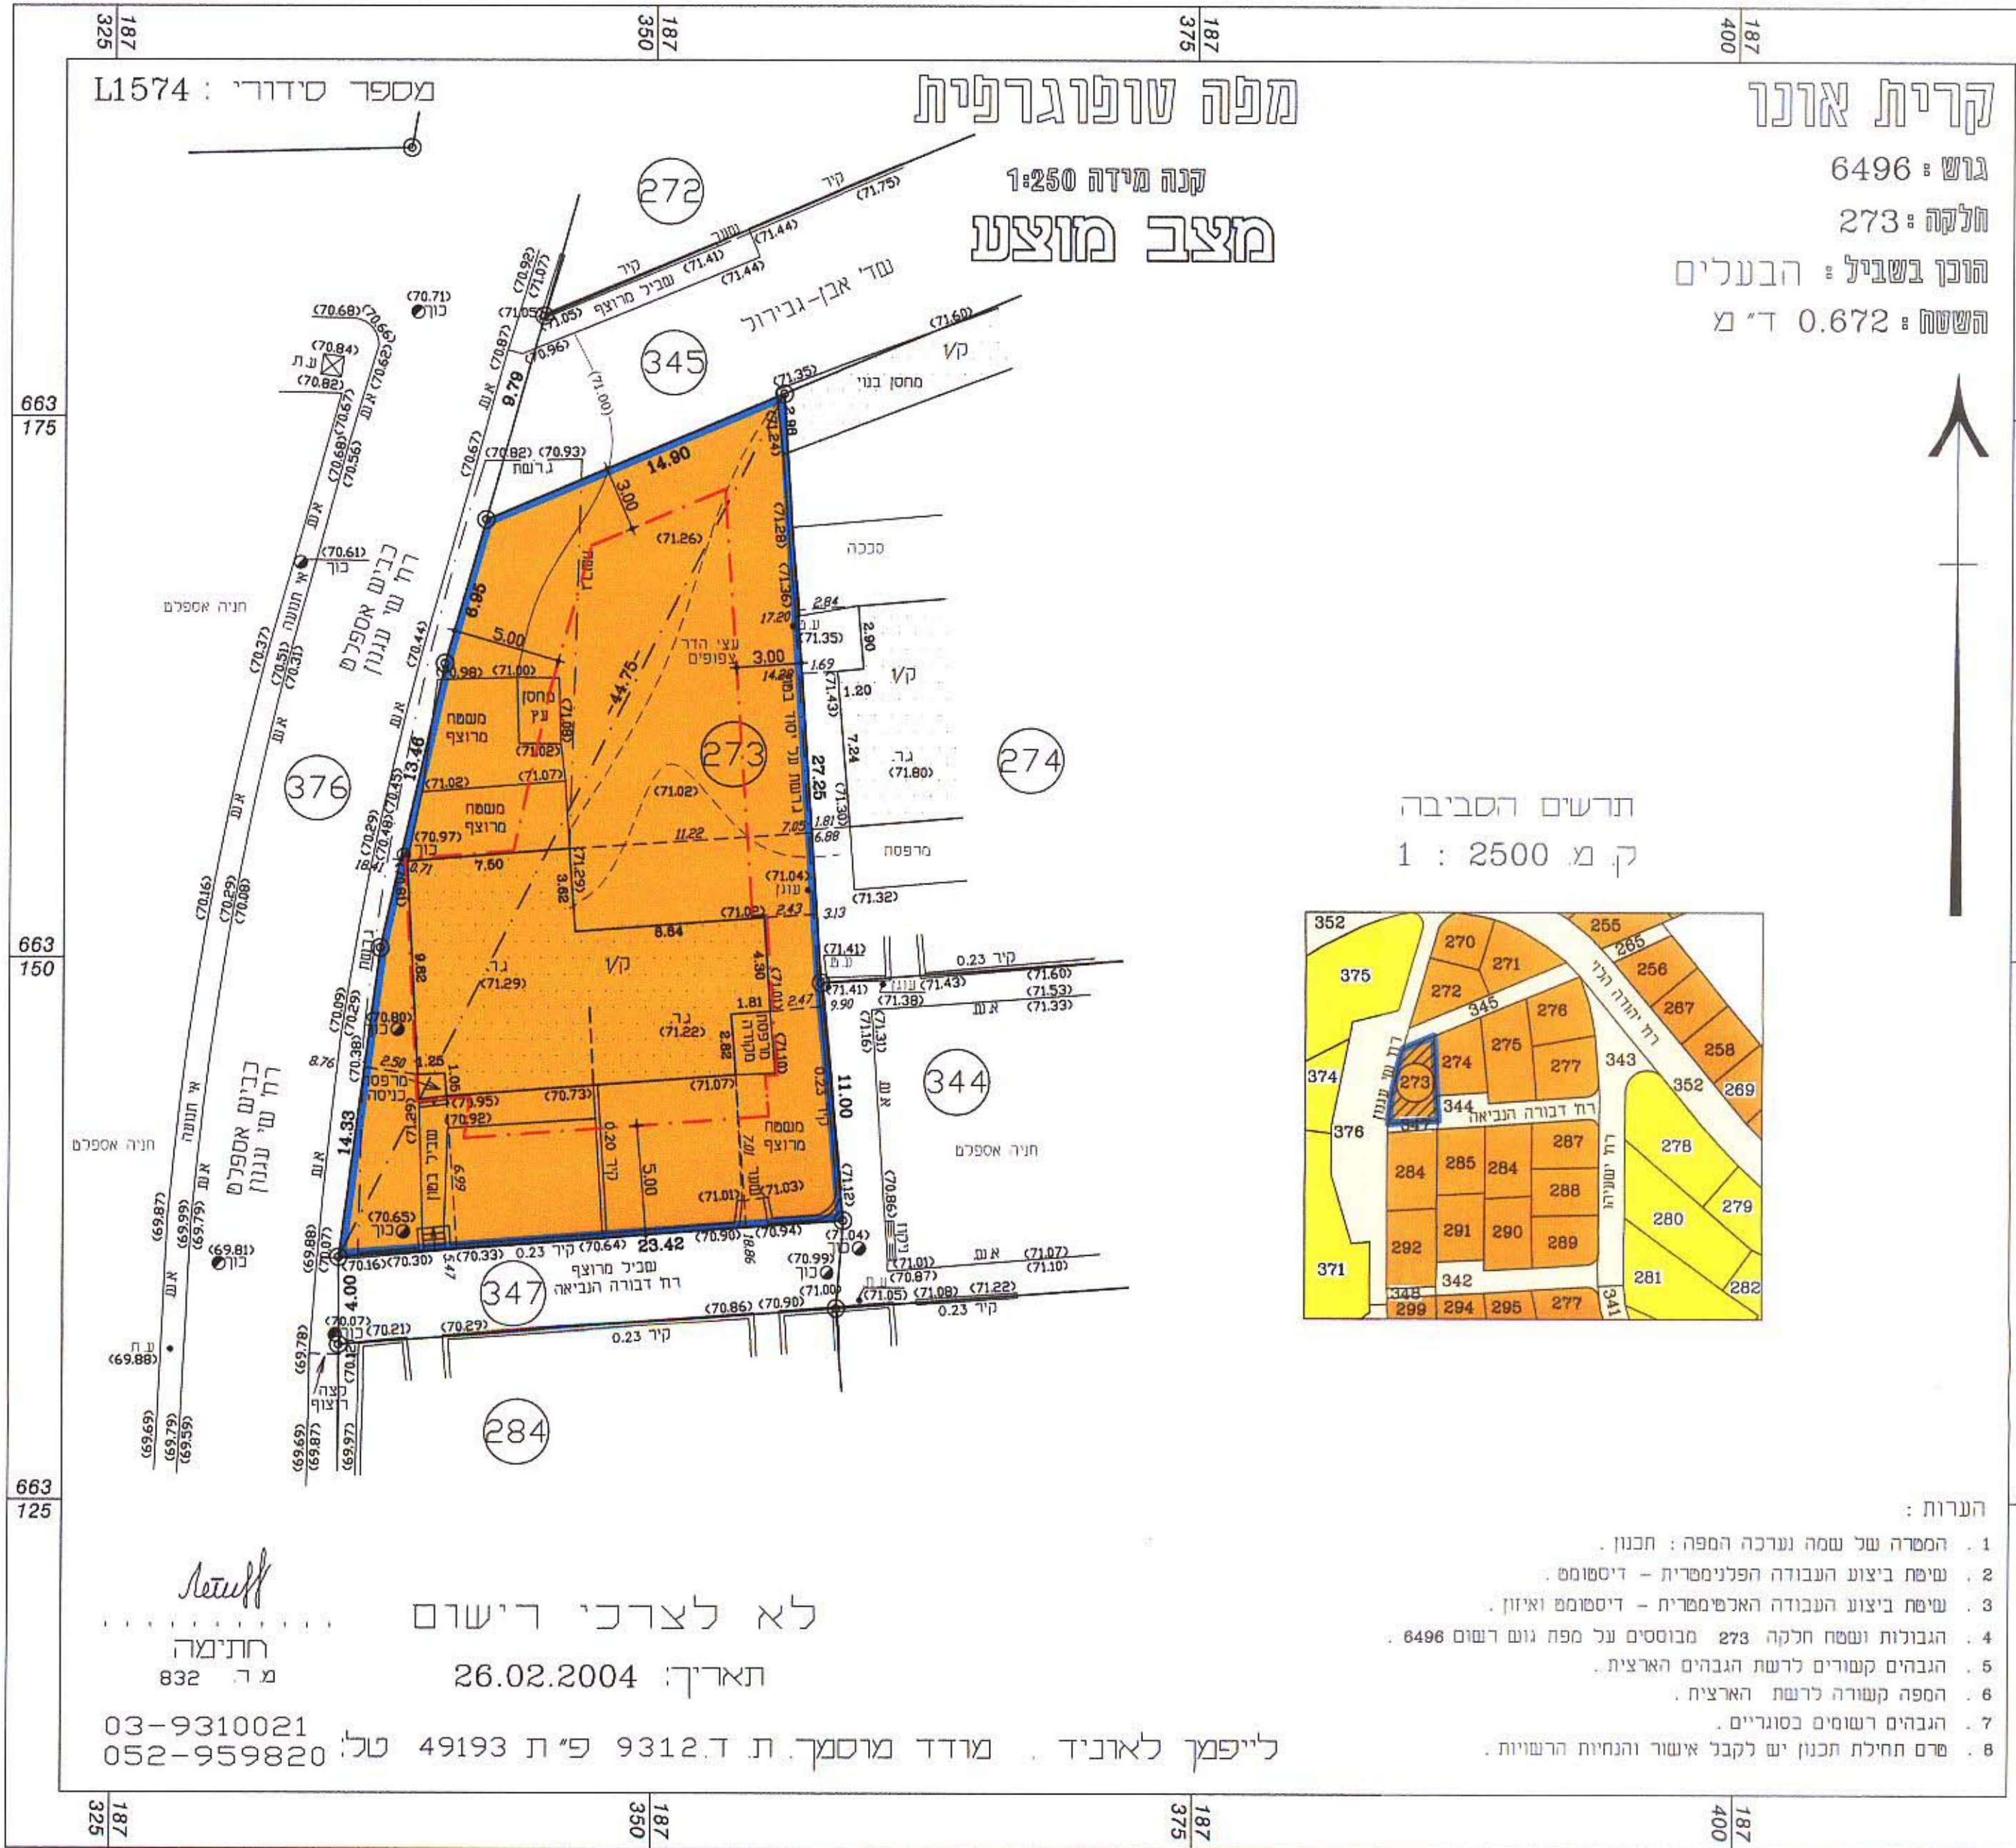

קרית אונו
גוש: 6496
חלקה: 273
הוכן בשביל: הבעלים
השטח: 0.672 ד"מ

מפה שופוגרפית
קנה מידה 1:250
מצב מוצע

תחום הסביבה
ק מ 1 : 2500

הערות:
1. המסרה של שמה וערכה המפה: תכנון.
2. שיטת ביצוע העבודה הפלנימטרית - דיסטנס.
3. שיטת ביצוע העבודה הארסימטרית - דיסטנס ואיוון.
4. הגבולות ושטח חלקה 273 מבוססים על מפת גוש רשום 6496.
5. הגבהים קשורים לרשת הגבהים הארצית.
6. המפה קשורה לרשת הארצית.
7. הגבהים רשומים בסוגריים.
8. שים תחילת תכנון יש לקבל אישור והגמית הרשויות.

לייפמן לאוניד מודד מוסמך ת.ד. 9312 פ"ת 49193 טל: 03-9310021 052-959820

לא לצרכי רישום
תאריך: 26.02.2004
חתימה
מ"ר 832