

מחוז תל אביב  
מרחב תכנון מקומי "אונו"  
קרית אונו  
תכנית מפורטת מס' קא/מק/82  
שינוי לתכנית מתאר מס' תמ"מ/200,ב  
תמ"מ 41/ ותמ"מ 341


מחוז: תל אביב  
נפה: תל אביב יפו  
עיר: קרית אונו  
רחוב: וולך 32  
גוש: 6492  
חלקה: 56  
שטח התכנית: 1033 מ"ר  
יוזם ומגיש התכנית: כרמי יאיר, ת"ז 007044944  
כתובת: רח' וולך 32 קרית אונו.  
עורך התכנית: אדריכלית נחמה ארליך רופין 3 קרית אונו  
טל: 03-6350319 ת.ז. 1391804 מ.ר. 9287  
בעל הקרקע: קרן קיימת לישראל.  
קנה מידה: 1 : 250

חתימות:


עורך התכנית  
נחמה ארליך  
חמה ארליך אדריכלית  
רח' רופין 3  
קרית-אונו  
מ.ר. 9287

היזם  
כרמי יאיר  
ת.ז. 007044944

מקרא:  
גבול התכנית:  
אזור מגורים א:  
דרך קיימת:  
קו בניין:  
מס' חלקה:

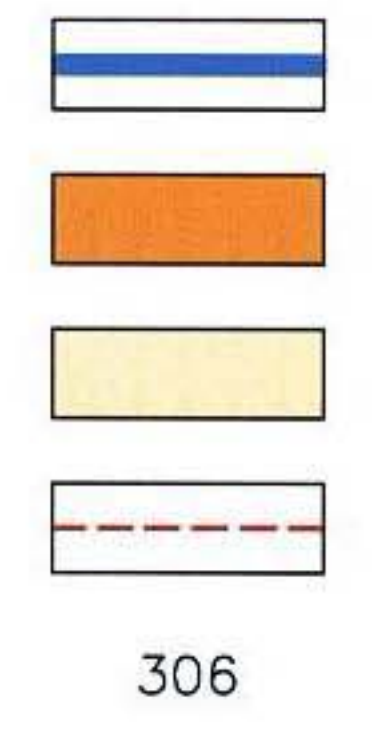

מחוז: המרכז  
נפה: פתח תקווה  
מקום: קרית אונו  
גוש: 6492  
חלקה: 56  
שטח: 1.033  
הוכן עבור: יאיר כרמי

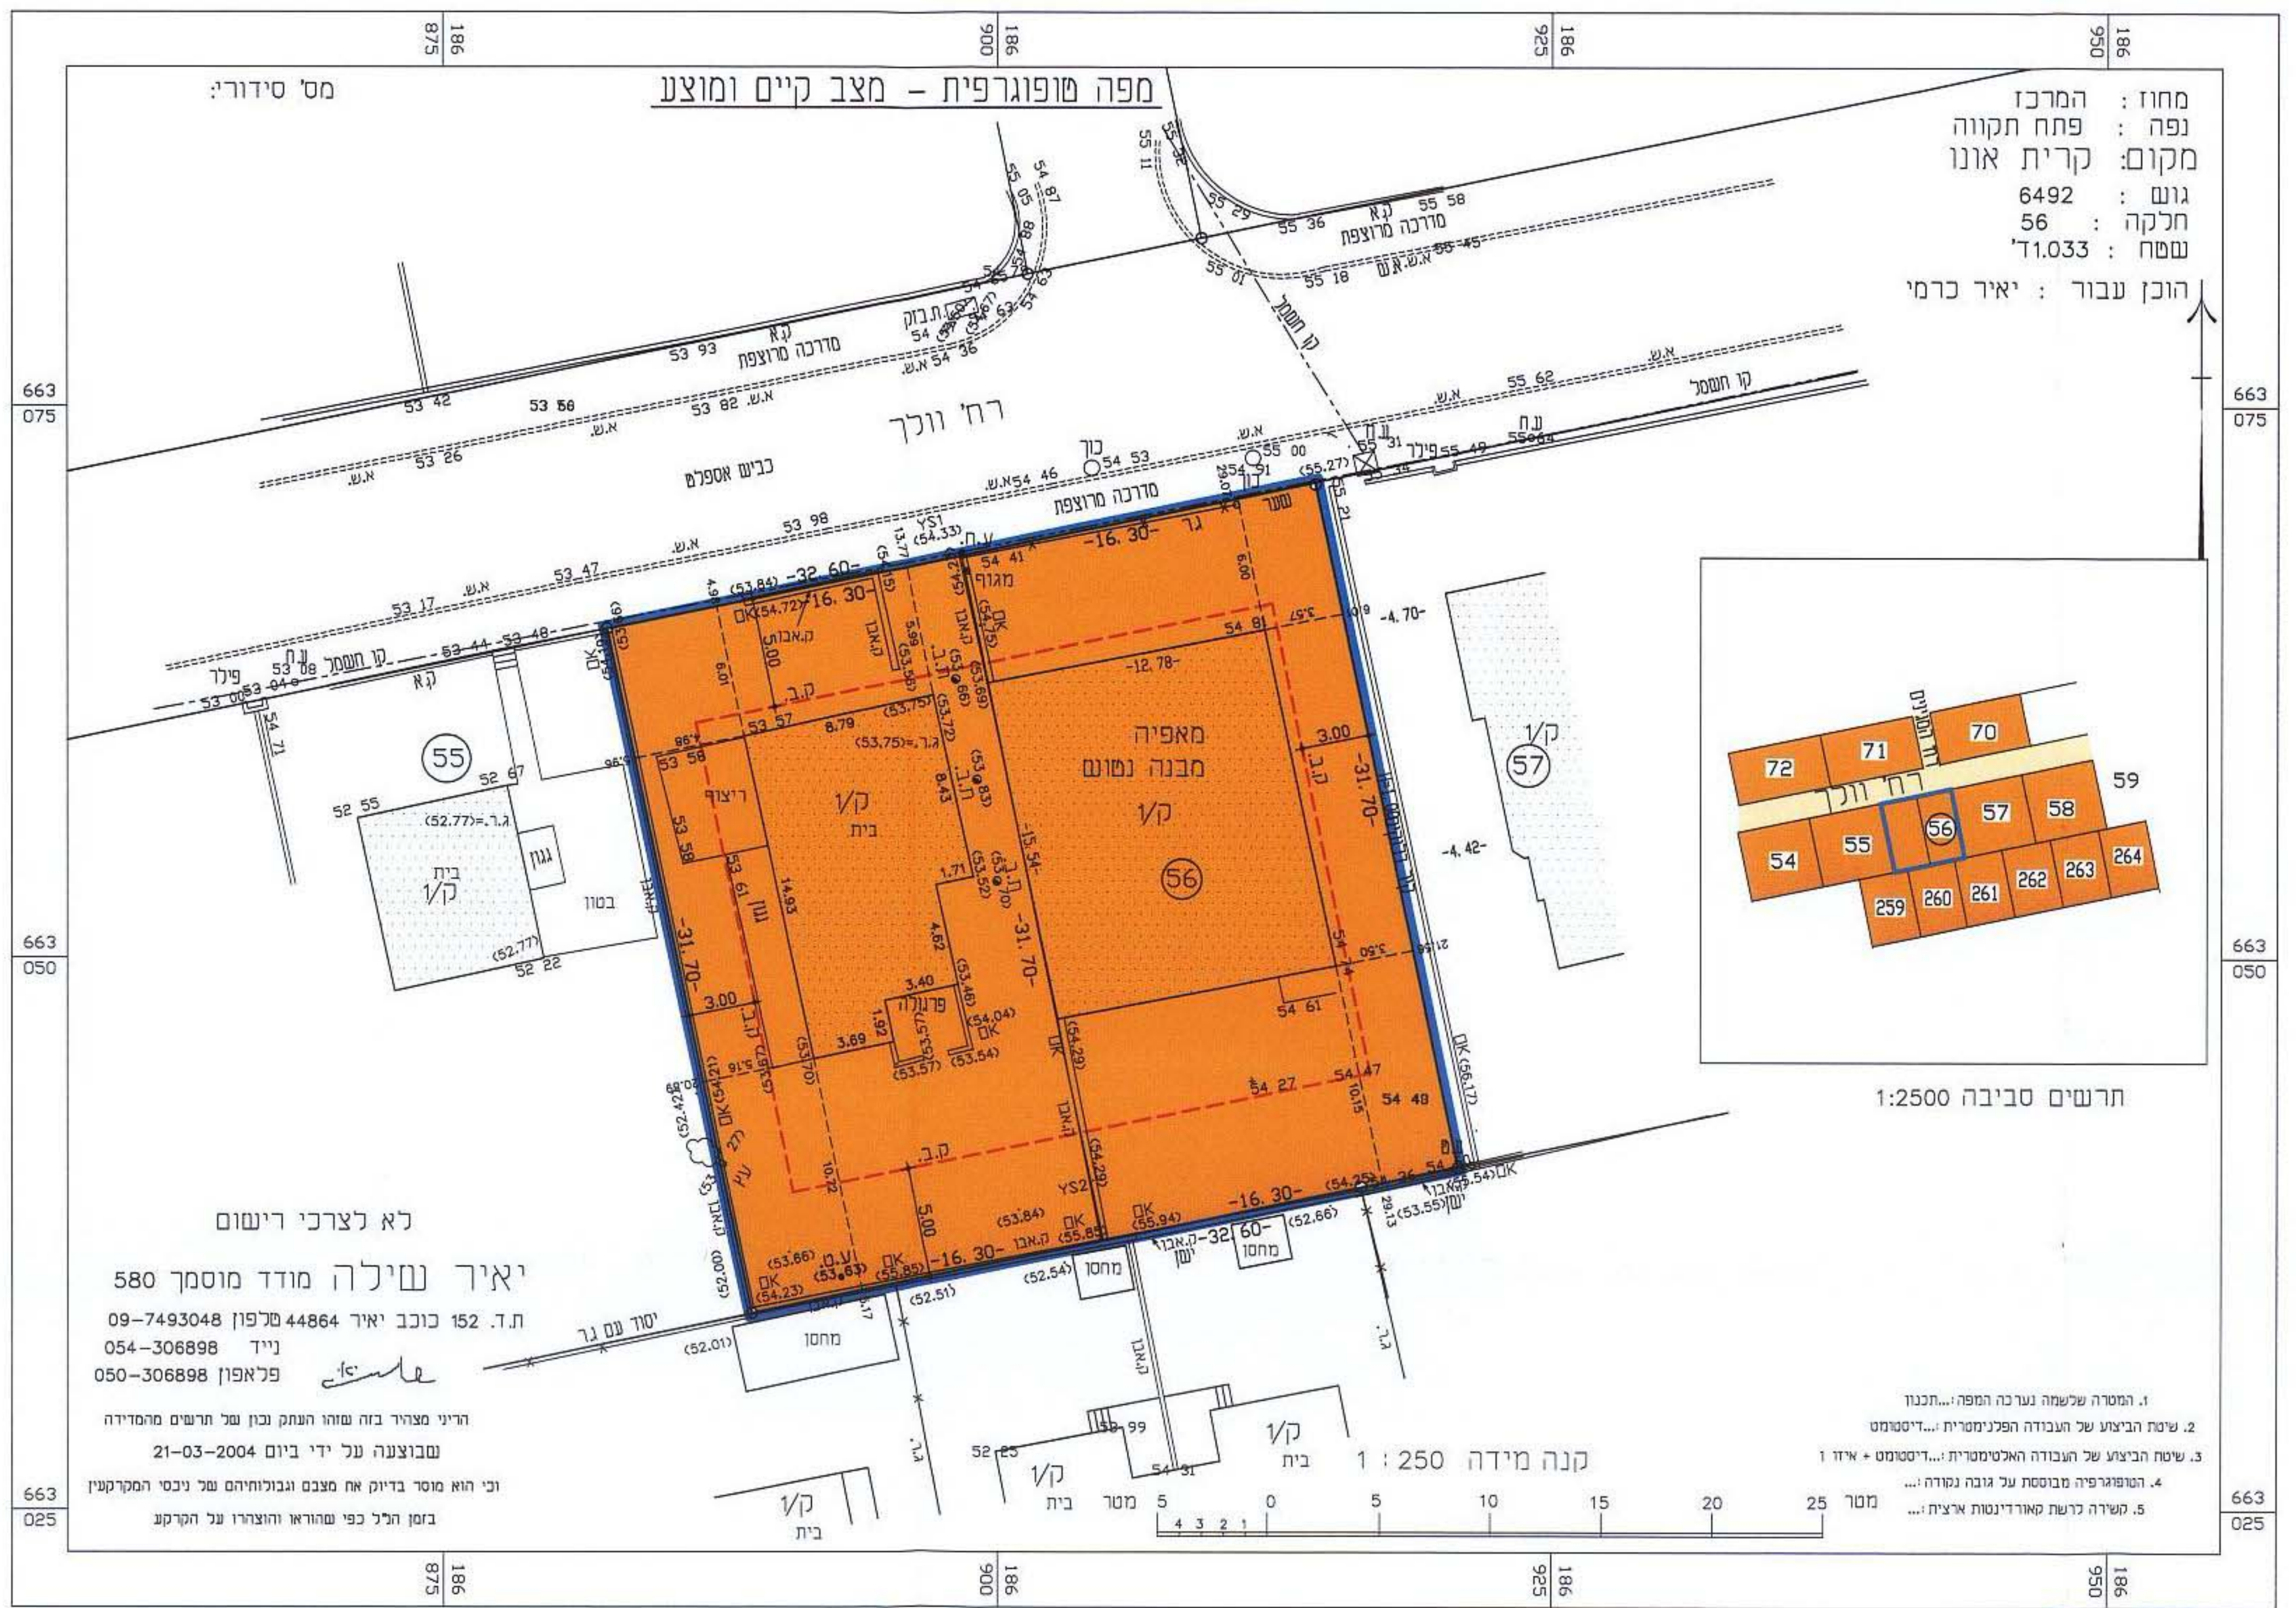

לא לצרכי רישום  
יאיר עיילה מודד מוסמך 580  
ת.ד. 152 כוכב יאיר 44864 מלפון 09-7493048  
נייד 054-306898  
פלאפון 050-306898  
הריני מצויד בזה שווה העתק נכון של תרשים מהמדיה  
שבוצעה על ידי ביום 2004-03-21  
וכי הוא מוסר בדיוק אח מצבם וגבולותיהם של ניכסי המקרקעין  
בזמן הלכ כפי שהודאו והוצגרו על הקרקע

1. המסרה שלשמה נכר כה המפה...תכנון  
2. שימת הביצוע של העבודה הפלנימטרית...דיסטנס  
3. שימת הביצוע של העבודה האלסטמטרית...דיסטנס + אזור 1  
4. הטופוגרפיה מבוססת על גובה נאורה...  
5. קשרה לרשת שאורדינטות ארצית...

חותמת ועדה מקומית  
לתכנון ובניה "אונו"

היעדה המקומית לתכנון ובניה אונו  
איוסי חוכנית מס' קא/מק/82  
תועדה העירונית התבוקת לאשר את  
התכנית בשטח מס' 56 ביום 11.7.04  
ד"ר אריאל לוי  
יו"ר הועדה  
בניצני מורדוב  
קריית הועדה המקומית  
ולבניה אונו

הועדה המקומית לתכנון ובניה אונו  
חוכנית מס' קא/מק/82  
נבדק על ידי חמי גולן  
אישור מתנדס הועדה חמי  
תאריך 9.11.04  
גובה התכנית