

פּרַחב תכנון מקומי תל-אביב - יפו


תסריט 4/69/ר

תסריט תכנית מס' 1348

שינוי מס' 4 לשנת 1969 של תכנית פפורטת מס' 44

תכנית מאוחדת לקביעת מצורים (תיקון 1941)

ק.כ.: 1:250

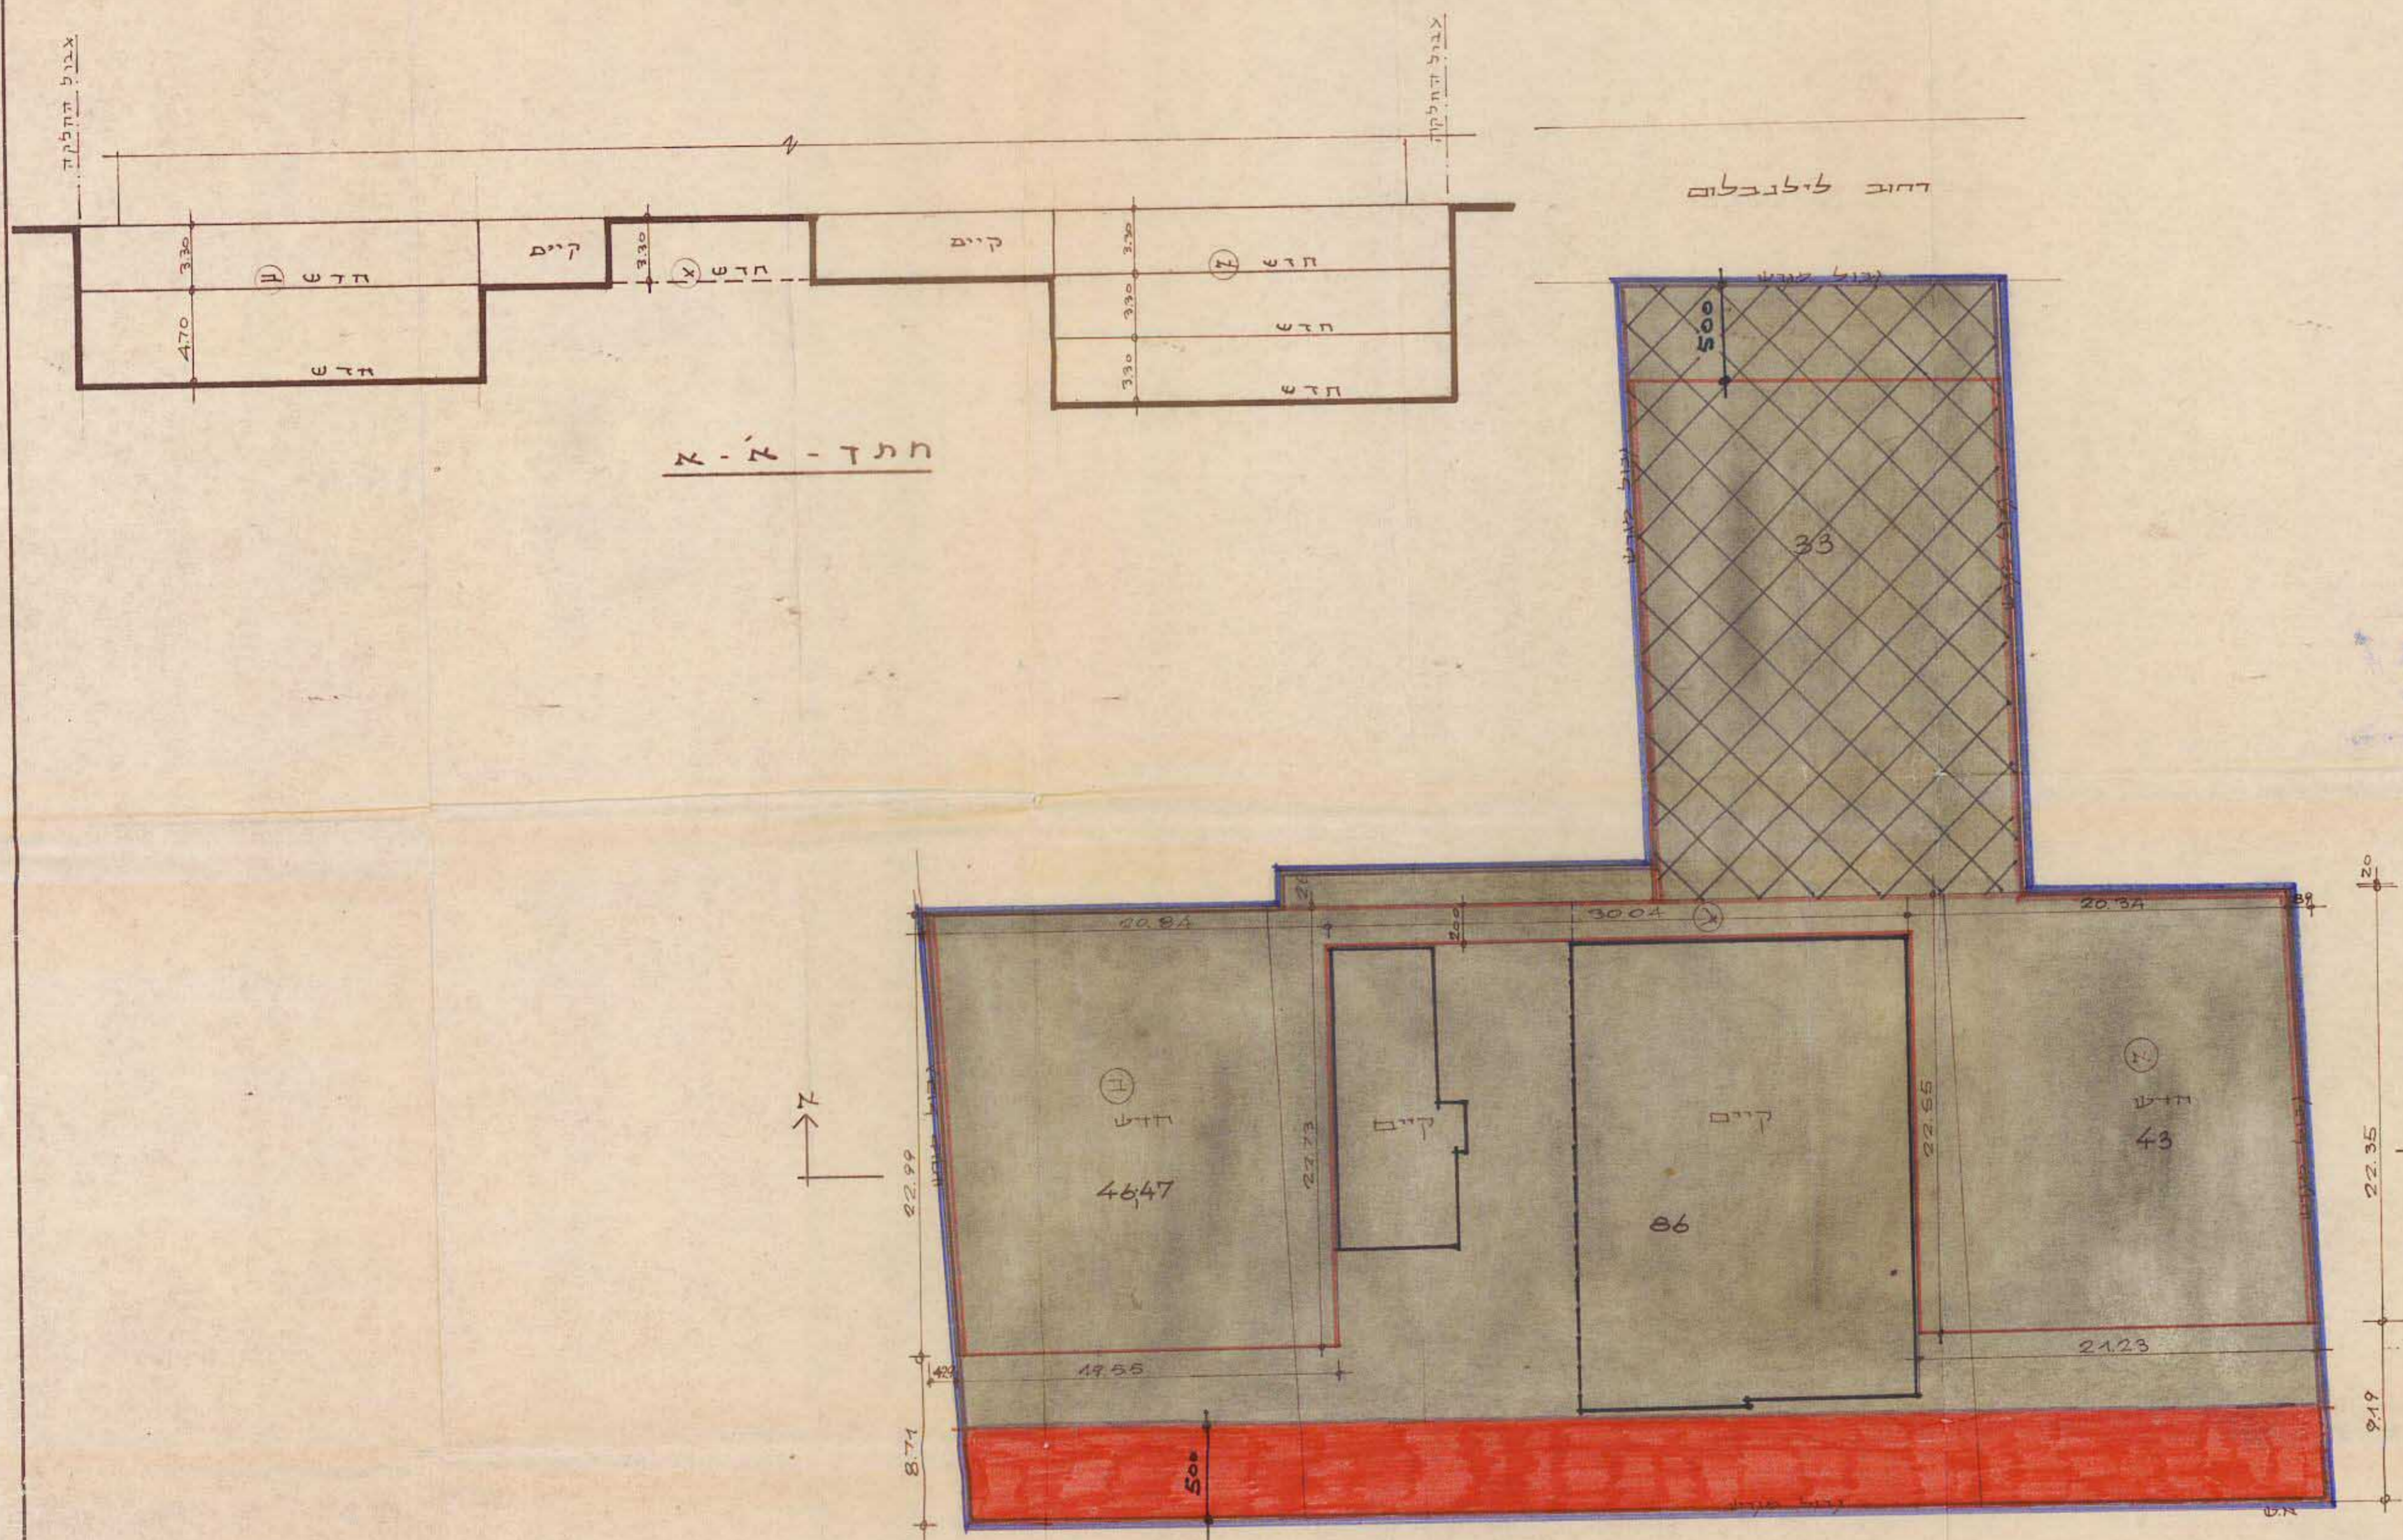


מחוז: תל-אביב
 נפה: תל-אביב-יפו
 עיר: תל-אביב-יפו
 ארש: 6924
 חלקה: 33, 43, 46/47, 86
 בעל הקרקע: בנק דיסקונט לישראל בע"מ
 היוצם: בנק דיסקונט לישראל בע"מ
 המתכנן: רפופורט-ג. פרנקל-אדריכלים
 שטח התכנית: 2.879 מ"ר

מקרא

- אבול התכנית:
- אזור מסחרי
- מארש חניה פרטית
- איתור כרתף קיים
- איתור תוספת כרתפים
- הרחבת דרך
- פירוט שטח ולקום המרתפים נוספים:

1.400,04	=	3 מרתפים = 3 x 466,68 מ"ר
923,14	=	2 מרתפים = 2 x 461,57 מ"ר
60,08	=	א': ובעבו (כרתף עליון) = 60,08 מ"ר
2.383,26	=	שטח כללי של תוספת המרתפים:

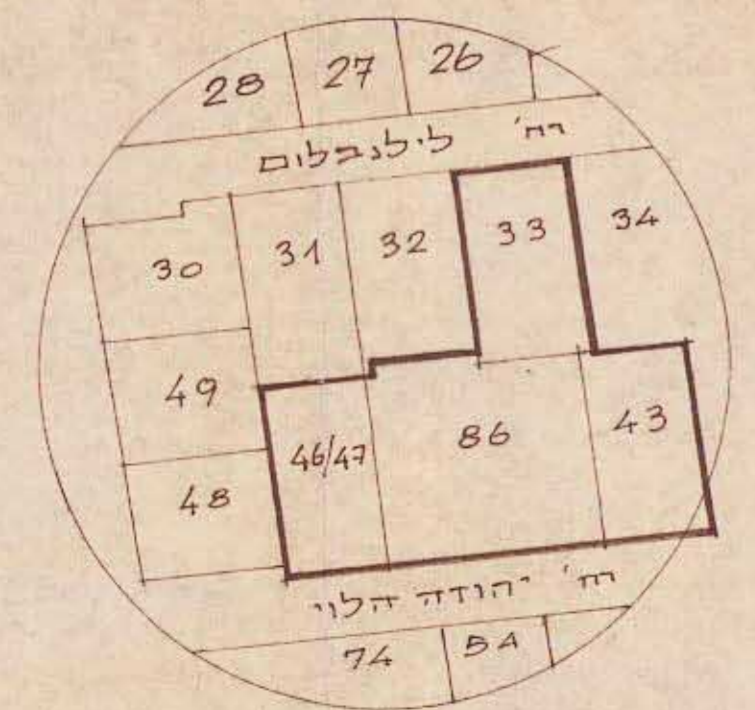

מחוז יהודה הלוי

מספר המסמך
 חוק התכנון והבניה תשכ"ה-1965
 תאריך תכנון מקומי: 13.12.69
 מס' תכנית: 1348
 תאריך החליטה לביצוע תוכנית: 10.8.70
 ד. דרזניץ

מסדר המכירה
 חוק התכנון והבניה תשכ"ה-1965
 מס' תכנית: 1348
 תאריך תכנון מקומי: 13.12.69
 מס' תכנית: 1348
 תאריך החליטה לביצוע תוכנית: 10.8.70
 ד. דרזניץ

תוכנית המכירה
 מס' התכנית: 1348
 מס' תכנית מקומי: 1348
 תאריך תכנון מקומי: 13.12.69
 תאריך החליטה לביצוע תוכנית: 10.8.70
 ד. דרזניץ

חתימת בעל הקרקע:

חתימת היוצם:

חתימת המתכנן:

Handwritten signatures and stamps of the planning and building authorities.

נאמני-ניחול ומדע מקרקעין ונכסים בניינים
 אישות אישור
 אושרה לתוקף ע"י ועדה
 שם:
 התפקיד:

תרשים הסביבה: 1:500

19.6.69