

תשרים ט"ו: 17/82


מרחב תכנון מקומי תל-אביב - יפו  
 תשריט לתכנית מס' 1519 א  
 שינוי מס' 1 לשנת 1982 של תכנית מס' 1519 א

מדינת ישראל / תל אביב-יפו  
 יעוץ מקומי / מס' 1519 א  
 תאריך / פרויקט מס' 405  
 תאריך / פרויקט מס' 129,83  
 יועץ / מר דבלי כהנא  
 יושב ראש התוכנית / מר דבלי כהנא  
 שם / מר דבלי כהנא  
 תאריך / 18.10.82

מחוז : תל-אביב  
 נפה : תל אביב-יפו  
 עיר : תל אביב-יפו  
 גוש : 7113  
 חלקה : 23

משרד התכנון והבניה  

בעל הקרקע : משה יעקובוביץ חברה לענף כע"מ  
 היזם : משה יעקובוביץ  
 עורך הבקשה : א. מרקוזה - משרד אדריכלים  
 שטח התכנית : 1240 מ"ר

- מקרא:
- גבול תכנית
  - אזור מגורים מיוחד
  - איתור הבנין הקיים
  - איתור משרד מוצע לעיתים




 אימות אישור  
 אושרה לתוקף ע"י ועדה  
 שם /  
 התימה

תחמת בעל הקרקע:  
 תחמת היזם:  
 תחמת עורך הבקשה:

א. מרקוזה  
 משרד אדריכלים

11-09-1982  
 6861-09-11  
 תל אביב

הועדה המקומית לתכנון ולבניה תל-אביב-יפו	
שם התכנית	תכנית מס' 1519 א
המועצה לתוכנית	התוקף (לפי דין בישראל)
תאריך	פרסוקול
"	"
"	"
"	"
אשרה לתוקף ע"י הועדה המחוזית לתכנון ולבניה	
תאריך	12.9.83
שם	405
תאריך	18.10.82

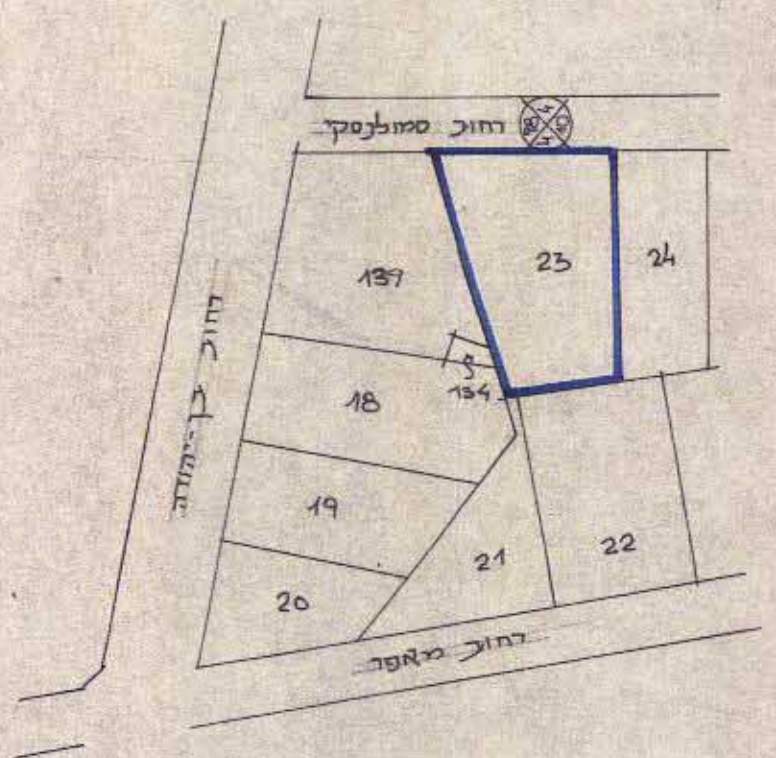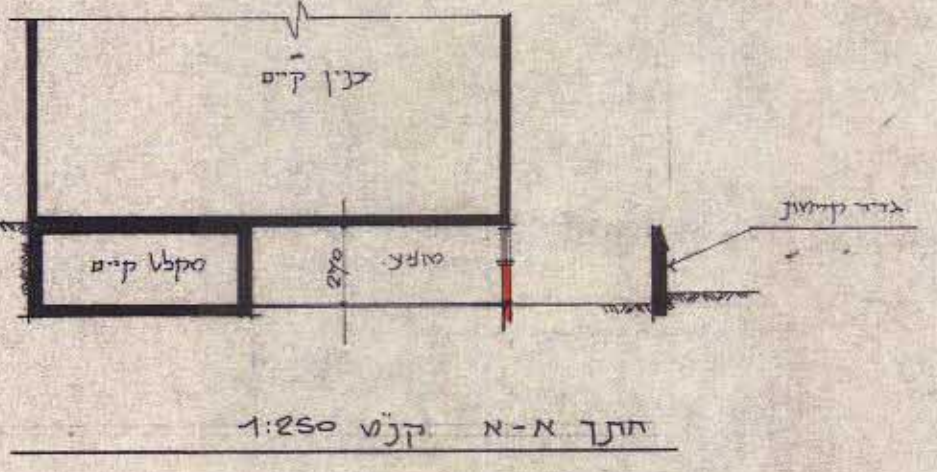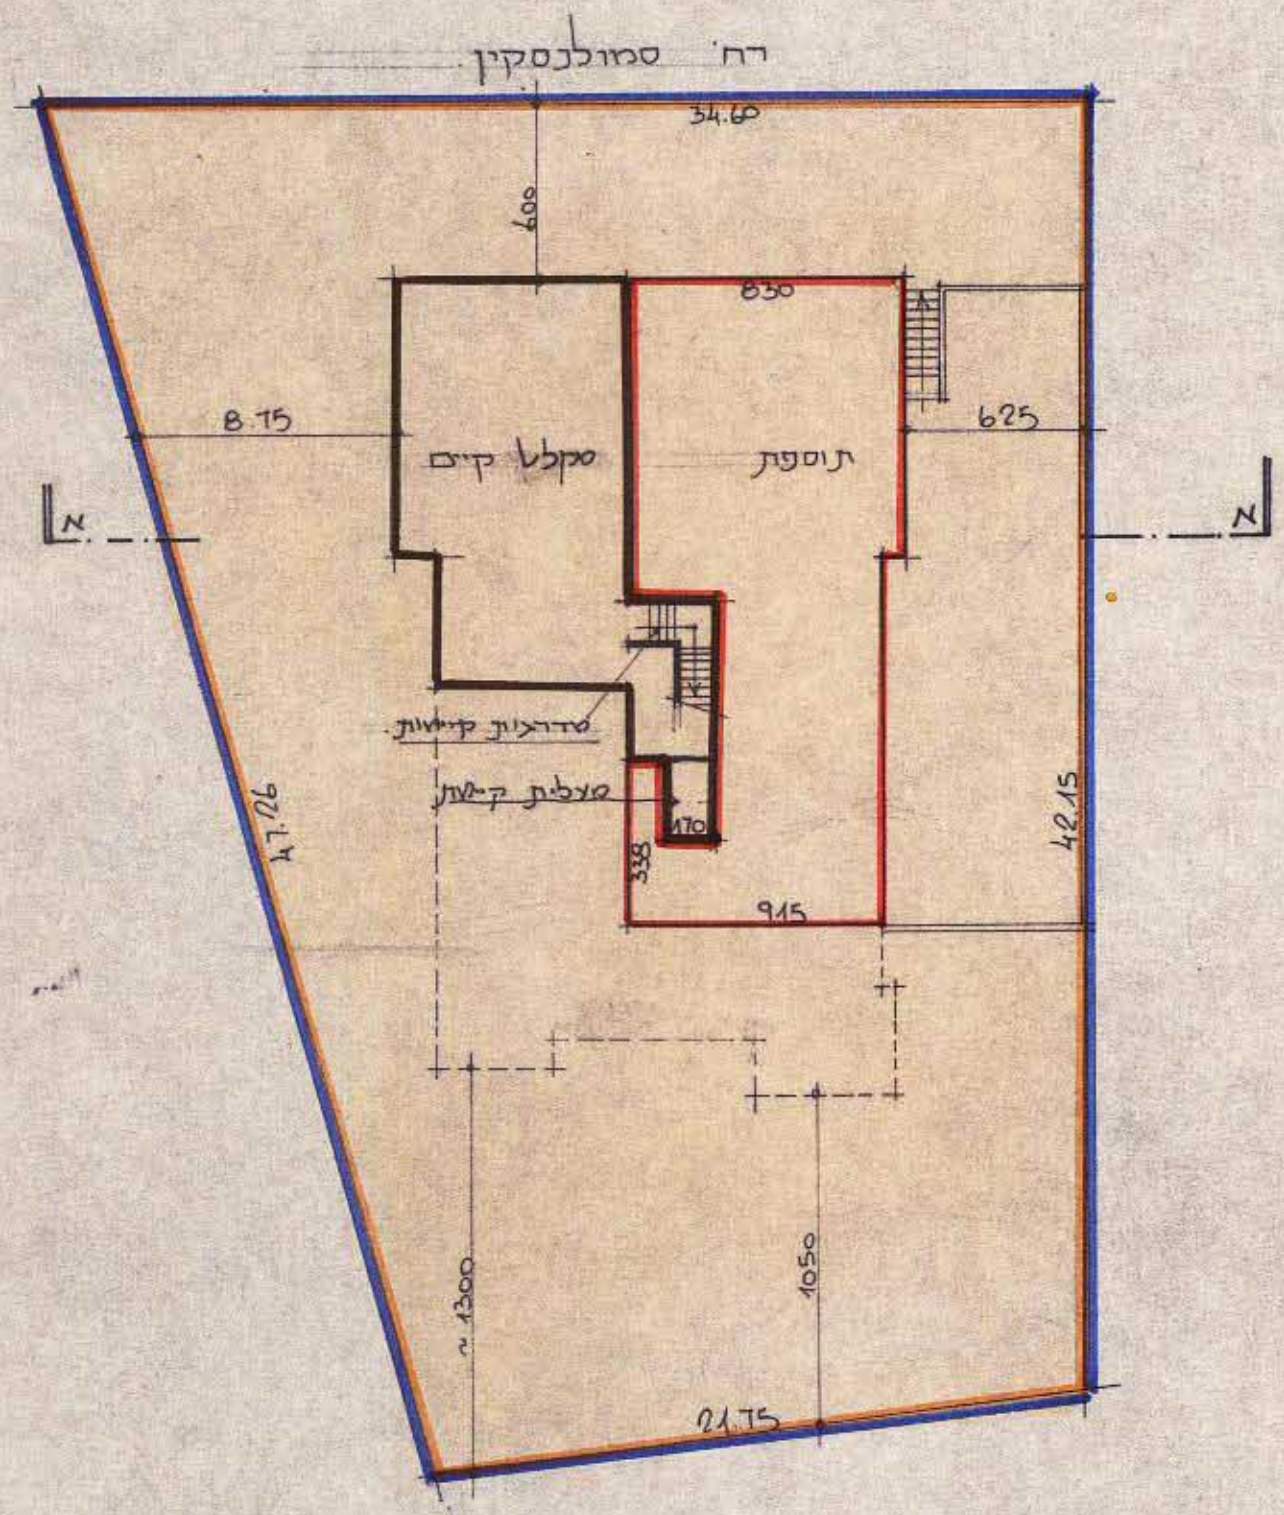

תשרים דה"א ק.מ. 1:250

תשרים סביב ק.מ. 1:250